

ANEXA NR. 1 la HCL nr. 16/2016



TABEL

privind modificarea poziției 128, din Anexa nr. 1 la Hotărârea Consiliului Local al Municipiului Ploiești nr. 267/29.11.2006, cu modificările și completările ulterioare, privind includerea unor imobile în „Inventarul bunurilor care alcătuiesc domeniul privat al Municipiului Ploiești”, referitoare la imobilul situat în Ploiești, str. Ion Luca Caragiale, nr. 29, județul Prahova

NR. CRT	ADRESĂ IMOBIL	NUME ȘI PRENUME CHIRIASI	DESTINATIA SPATIULUI	SUPRAFATA MUN. PLOIESTI	OBS.
128	str. Ion Luca Caragiale, nr. 29	Udrescu Stelian	Teren curte	41,91 mp	cotă indiviză din 95 mp
		Tudorică Ioana	Teren curte	29,66 mp	cotă indiviză din 95 mp
		Moga Dumitru-Cristian	Teren curte	23,43 mp	23,43 mp, cotă indiviză din 95 mp
		Moga Clementina-Georgiana		24,51 mp	cotă 1/1-teren bușă utilizare a magaziei proprietatea domnilor Moga Dumitru-Cristian Moga Clementina-Georgiana


Direcția Gestiune Patrimoniu,

Director Executiv,
Elena-Sanda GUZU

Director Executiv Adjunct,
Amedeo-Florin TABÎRCĂ

Întocmit:
Consilier SALPAFL,
Ștefan Ileana-Carla

ANEXA NR. 2 LA HCL NR. 16/2026

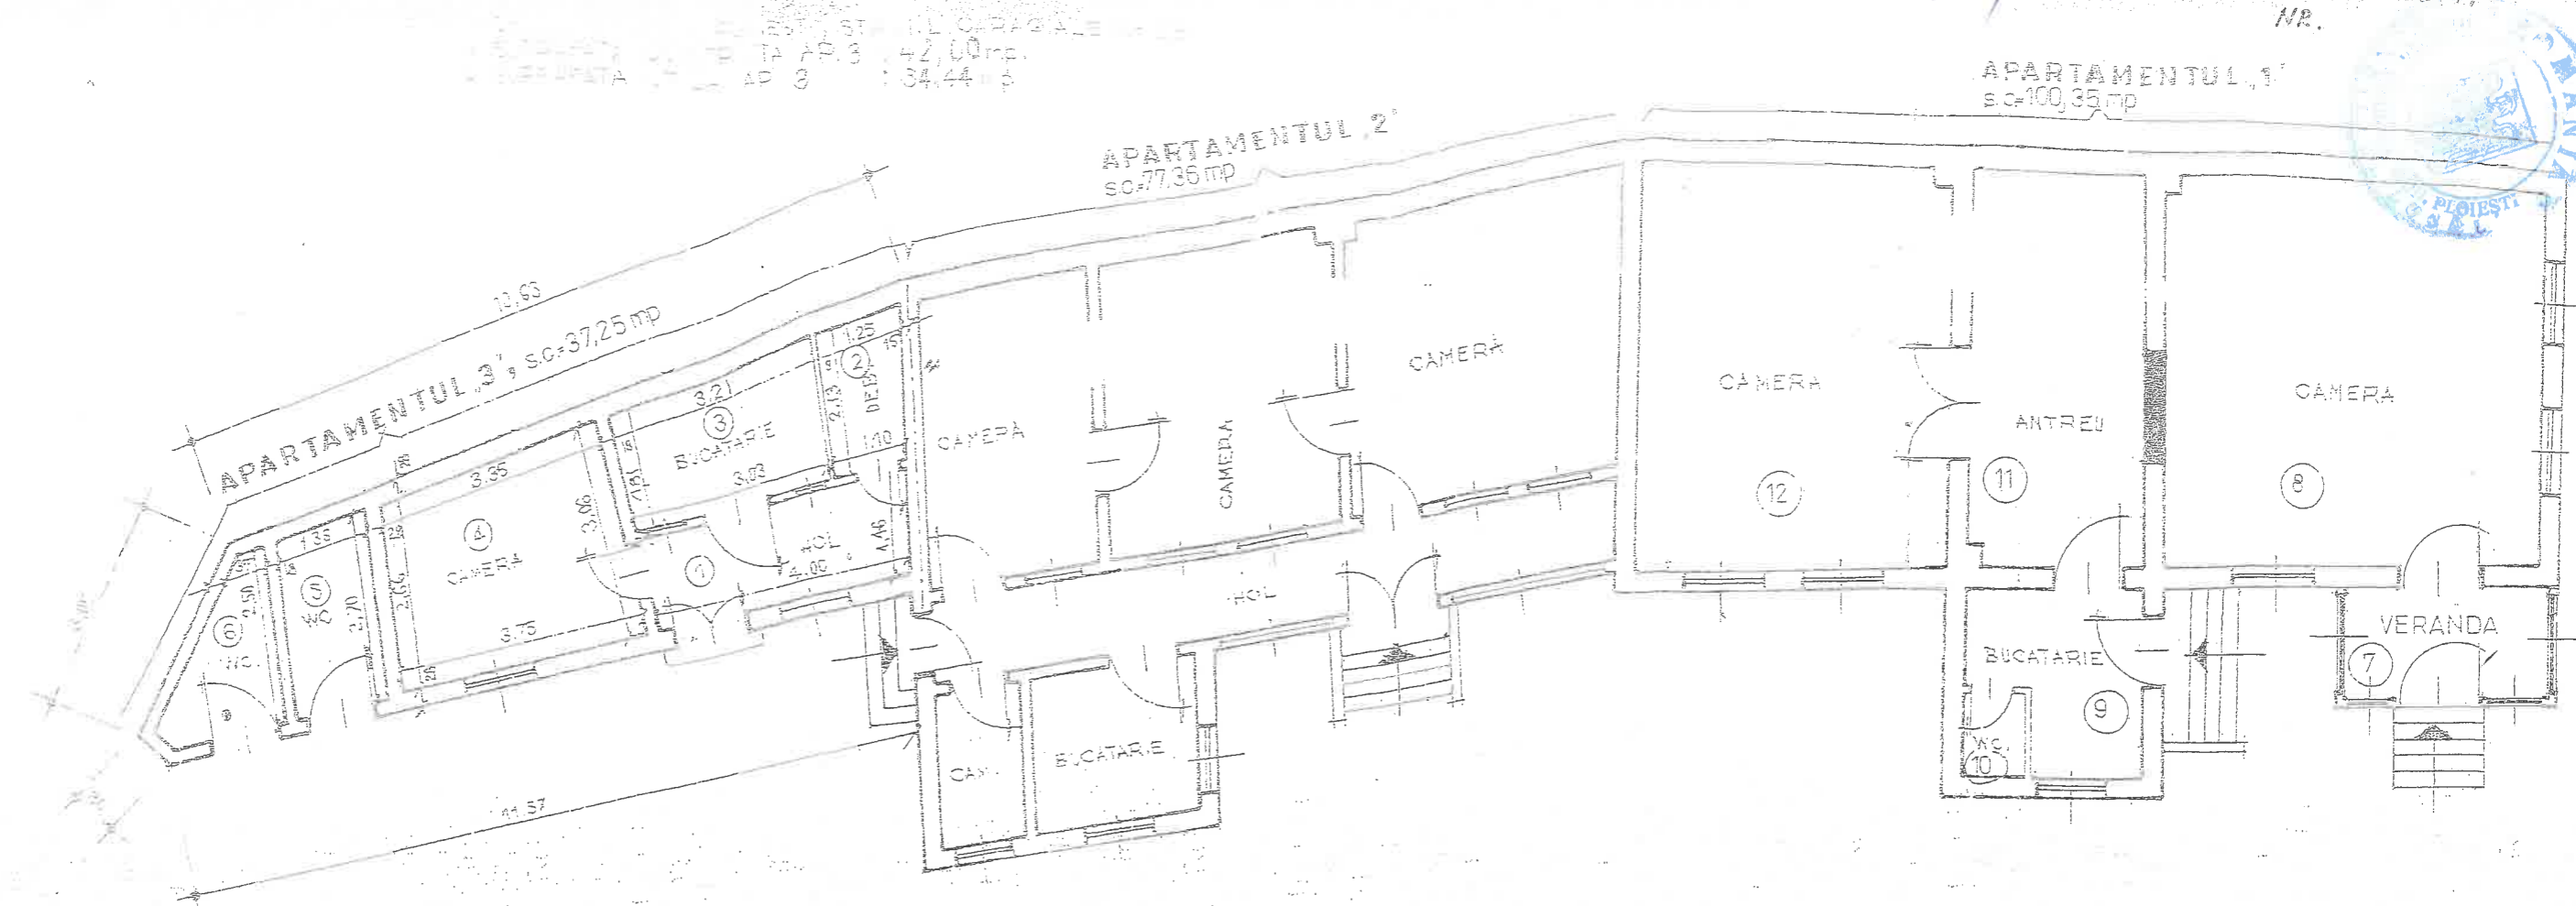

PLAN DE SITUATIE SCARA 1:500
 PRINZ (MOBILUL SATIAT IN PLOIESTI) STR. I.L. CARAGIALE NR. 28
 SUPRAFATA ACTUALA A IMOBILULUI = 1301,71 mp polig. 23, 24, 12, 13, 14, H, G, F, E, D, C, 15, 16, 17, 18, B, 23.

OBSERVATII

Suprafata terenului potrivit masuratori cadastrale=1301,71 m.p.
 Suprafata teren solicitata prin notificare=1000,00m.p.

PRIMARIA MUNICIPIULUI PLOIESTI

PRIMARIA MUNICIPIULUI PLOIESTI
 VIZAT SPRI NESCHIMBARE
 ANEXA LA DISPOZITIA
 Nr. 1549 / 12.09.2026

Planul de situatie a fost refacut tinandu-se
 cont de expertiza extrajudiciara intocmita de expert
 topograf Ing.Miu Silvian coroborata cu planul de
 situatie al imobilului invecinat str.I.L.Caragiale
 nr.27 ce are nr.cadastral 124262

