

**PRIMARIA MUNICIPIULUI PLOIEȘTI
DIRECȚIA GESTIUNE PATRIMONIU
SERVICIUL APLICAREA LEGILOR PROPRIETATII SI ADMINISTRARE
FOND LOCATIV**

ANEXA NR.1 LA HCL

16/2/2026



TABEL

privind modificarea poziției 864 (referitoare la imobilul situat în Ploiești, str. Doctor Gheorghe Marinescu nr.12), din Anexa nr.1 la Hotărârea Consiliului Local al municipiului Ploiești nr.267/29.11.2006 privind includerea unor imobile în „Inventarul bunurilor care alcătuiesc domeniul privat al municipiului Ploiești”

Nr. poziție	ADRESA IMOBIL	NUME ȘI PRENUME CHIRIAȘ	DESTINAȚIA SPAȚIULUI	Supraf. (m.p.)	Obs.
864	Str. Profesor Dr. Ghe. Marinescu nr.12	Hamchevici Georgeta	Teren curte	127,00 m.p. cota indiviza din 748,00 m.p.	Imobilul teren curte aflat în <u>domeniul privat</u> al municipiului Ploiești

Direcția Gestiune Patrimoniu,

**Director Executiv,
Elena Sanda Guzu**

**Director Executiv Adjunct
Amedeo Florin TABÎRCĂ**

PLAN DE AMPLASAMENT SI DELIMITARE AL IMOBILULUI
SCARA 1: 200

Nr. cadastral	Suprafata masurata a imobilului (mp)	Adresa imobilului
	748 mp	INTRAVILAN, MUN. PLOIESTI, STR. PROFESOR DOCTOR GHEORGHE MARINESCU, NR. 12

Nr. Cartea Funciara	Unitate Administrativ Teritoriala (UAT)
	MUN. PLOIESTI, JUD. PRAHOVA



382240


382220

38224

38222

STR. PROFESOR DOCTOR GHEORGHE MARINESCU

Alexandrescu Ion

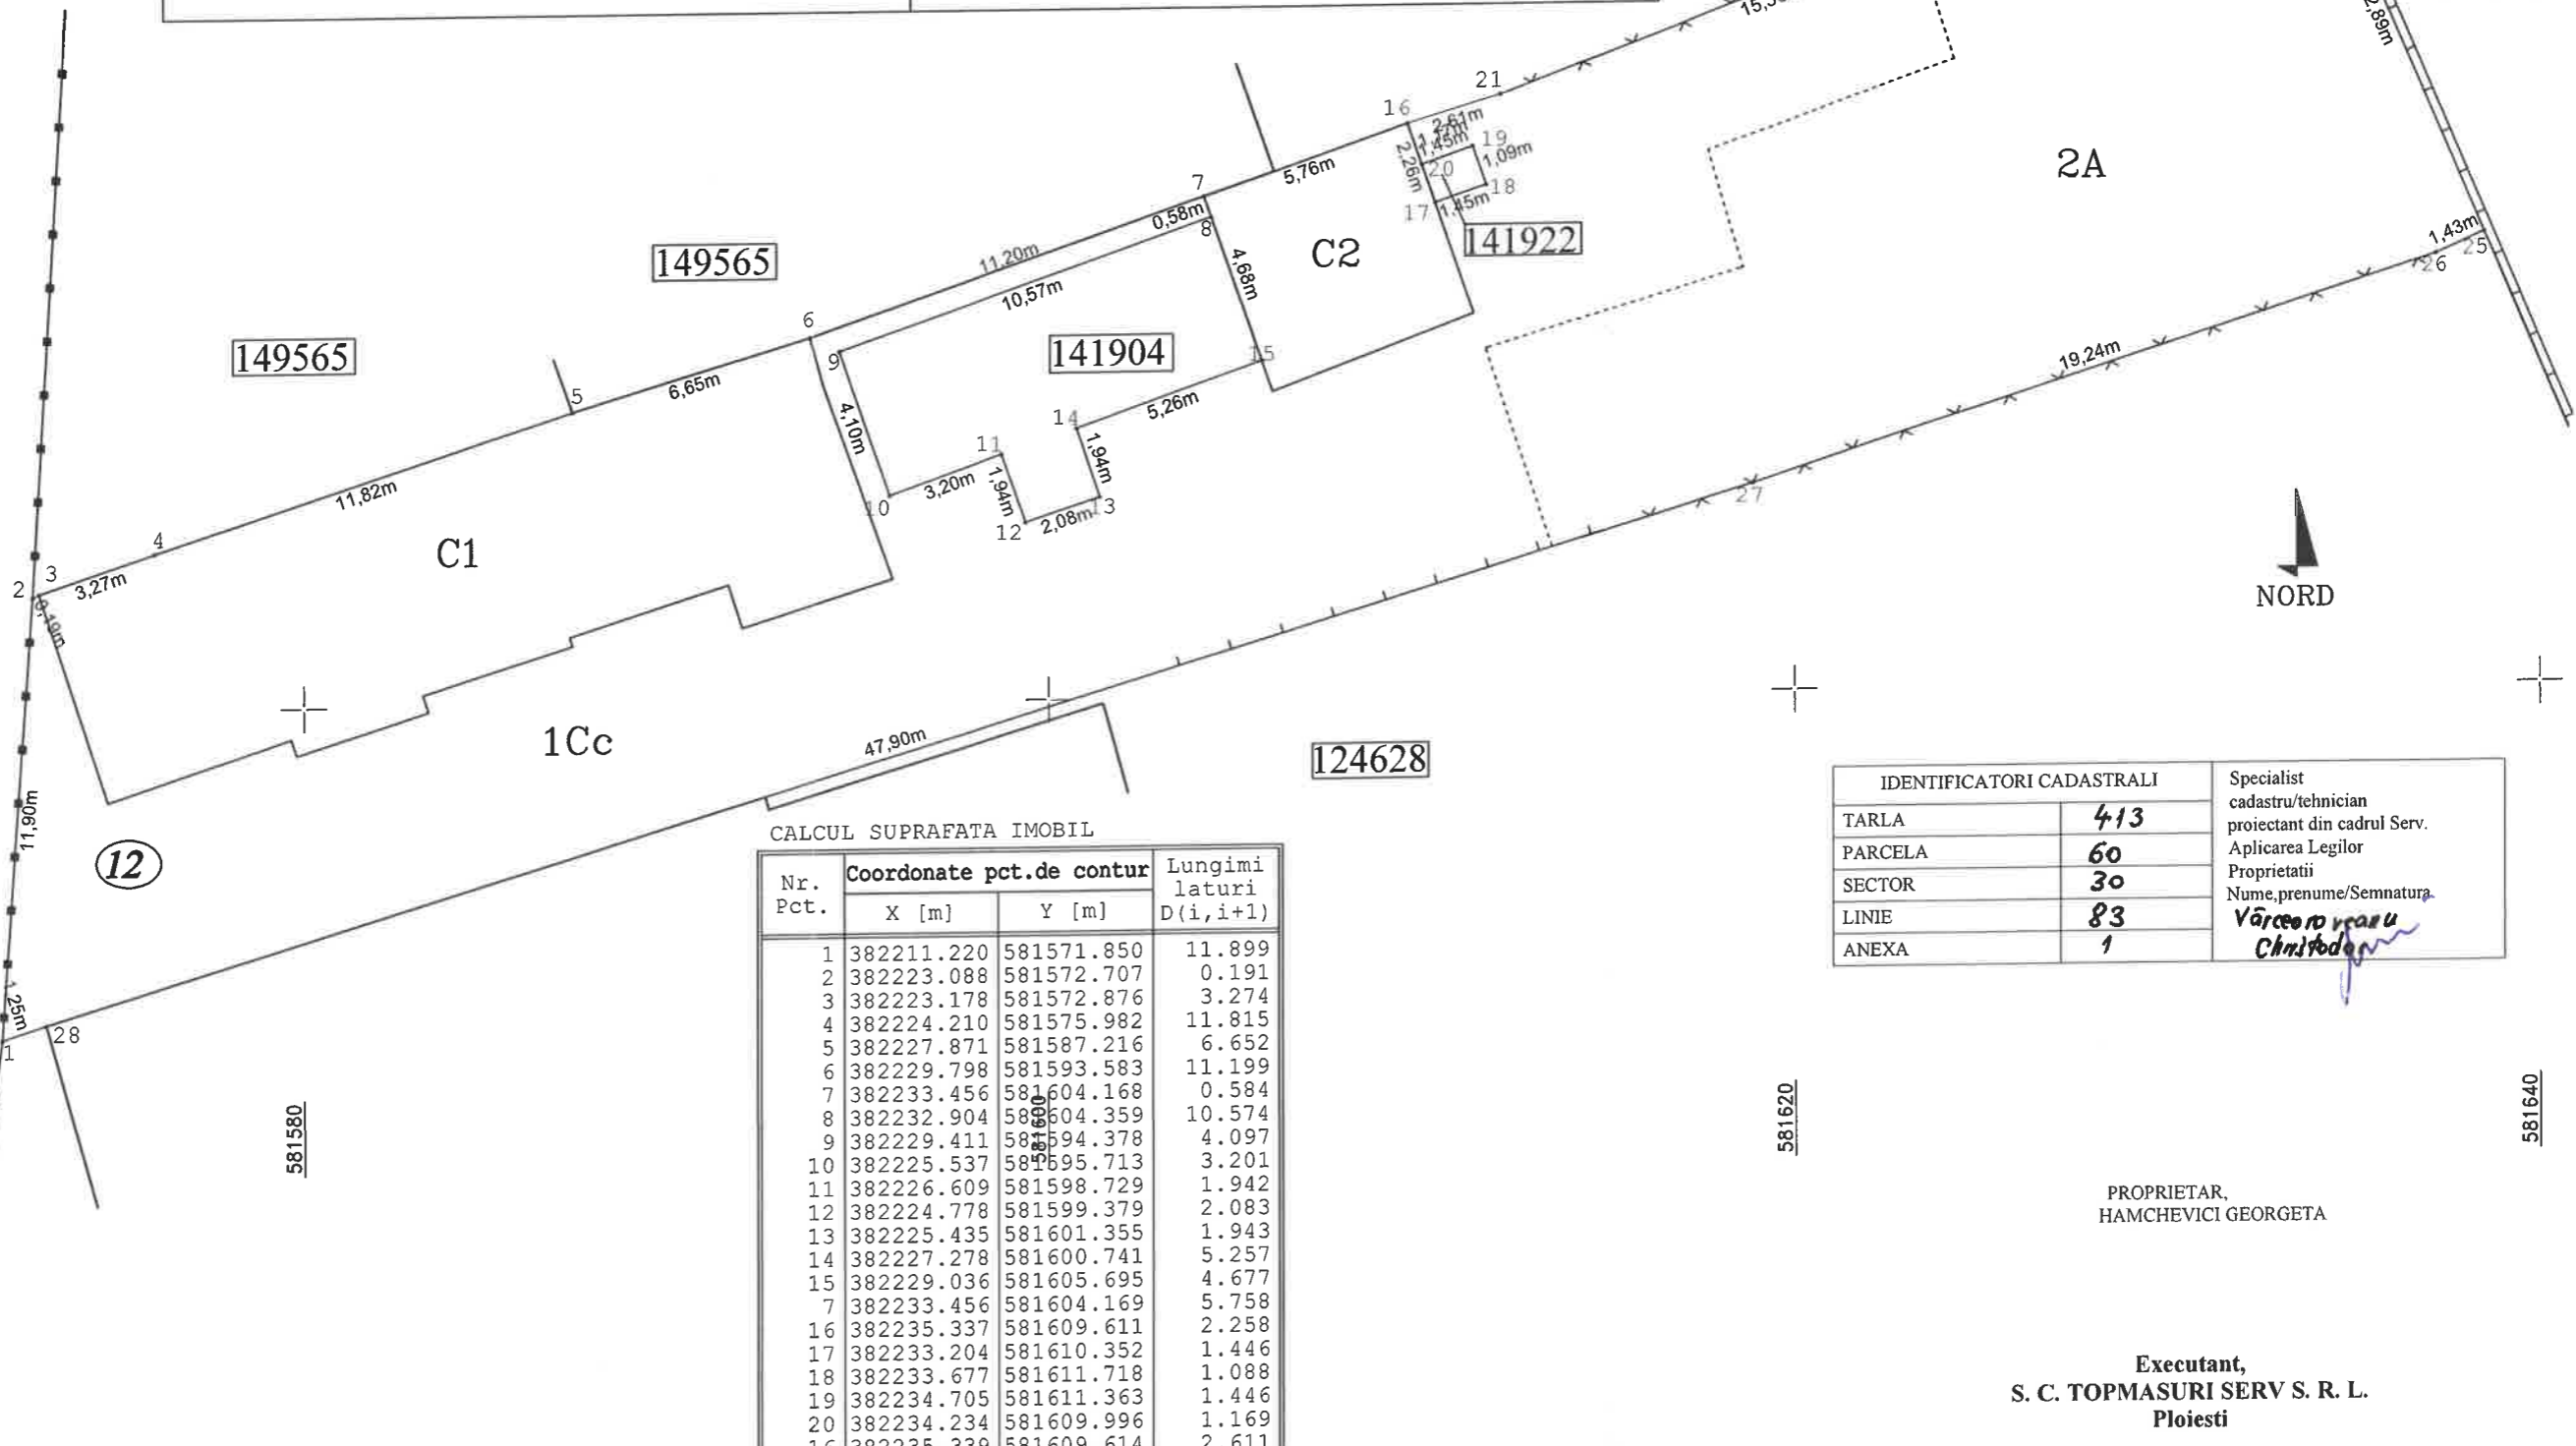

CALCUL SUPRAFATA IMOBIL

Nr. Pct.	Coordonate pct.de contur		Lungimi laturi D(i, i+1)
	X [m]	Y [m]	
1	382211.220	581571.850	11.899
2	382223.088	581572.707	0.191
3	382223.178	581572.876	3.274
4	382224.210	581575.982	11.815
5	382227.871	581587.216	6.652
6	382229.798	581593.583	11.199
7	382233.456	581604.168	0.584
8	382232.904	581604.359	10.574
9	382229.411	581594.378	4.097
10	382225.537	581595.713	3.201
11	382226.609	581598.729	1.942
12	382224.778	581599.379	2.083
13	382225.435	581601.355	1.943
14	382227.278	581600.741	5.257
15	382229.036	581605.695	4.677
7	382233.456	581604.169	5.758
16	382235.337	581609.611	2.258
17	382233.204	581610.352	1.446
18	382233.677	581611.718	1.088
19	382234.705	581611.363	1.446
20	382234.234	581609.996	1.169
16	382235.339	581609.614	2.611
21	382236.094	581612.114	15.357
22	382241.520	581626.480	4.840
23	382243.104	581631.054	2.483
24	382243.930	581633.395	12.891
25	382232.080	581638.470	1.429
26	382231.510	581637.160	19.243
27	382225.560	581618.860	47.899
28	382211.600	581573.040	1.249

S = 748 mp



IDENTIFICATORI CADASTRALI		Specialist cadastru/tehnician proiectant din cadrul Serv. Aplicarea Legilor Proprietatii Nume, prenume/Semnatura <i>Văreșoara u Christodora</i>
TARLA	413	
PARCELA	60	
SECTOR	30	
LINIE	83	
ANEXA	1	

PROPRIETAR,
HAMCHEVICI GEORGETA

Executant,
S. C. TOPMASURI SERV S. R. L.
Ploiesti

Cristina
a Nica

Digitally signed
by Cristina Nica
Date:
2026.04.16
10:00:25 +03'00'

581620

581640