



Terenul ce se înscrie în domeniul privat al municipiului Ploiești

Nr. crt.	Adresă imobil	Destinația imobilului	Suprafața (m.p.)
1.	Aleea Brumarelelor nr. 6, bl. 122	Teren adiacent apartamentului nr.22 din bl.122, sc.B, parter	Suprafață teren = 8, 55 m.p.

**Direcția Gestiune Patrimoniu,
Director Executiv,
Elena Sanda GUZU**

**Director Executiv Adjunct,
Amedeo Florin TĂBÎRCĂ**

**Șef Serviciul Publicitate, Valorificare
Patrimoniu și Autorizare Agenți Economici,
Georgian STEEFAN**

Întocmit:


Consilier S.I.E.B – Andrea Luiza Seceleanu

Consilier S.P.V.P.A.A.E. – Bită Elena Stefanie

INVENTAR NR. CZA H.C.L. NR. 226/2026

PLAN DE AMPLASAMENT SI DELIMITARE A IMOBILULUI SCARA 1: 500

Nr. cadastral	Suprafata masurata a imobilului (mp)	Adresa imobilului
	8.55 mp	LOC. PLOIESTI, STR. BRUMARELEOR, NR. 6, BL. 122, INTRAVILAN
Carte Funciara nr.		UNITATE ADMINISTRATIV TERITORIALA (UAT)
		PLOIESTI, JUD. PRAHOVA

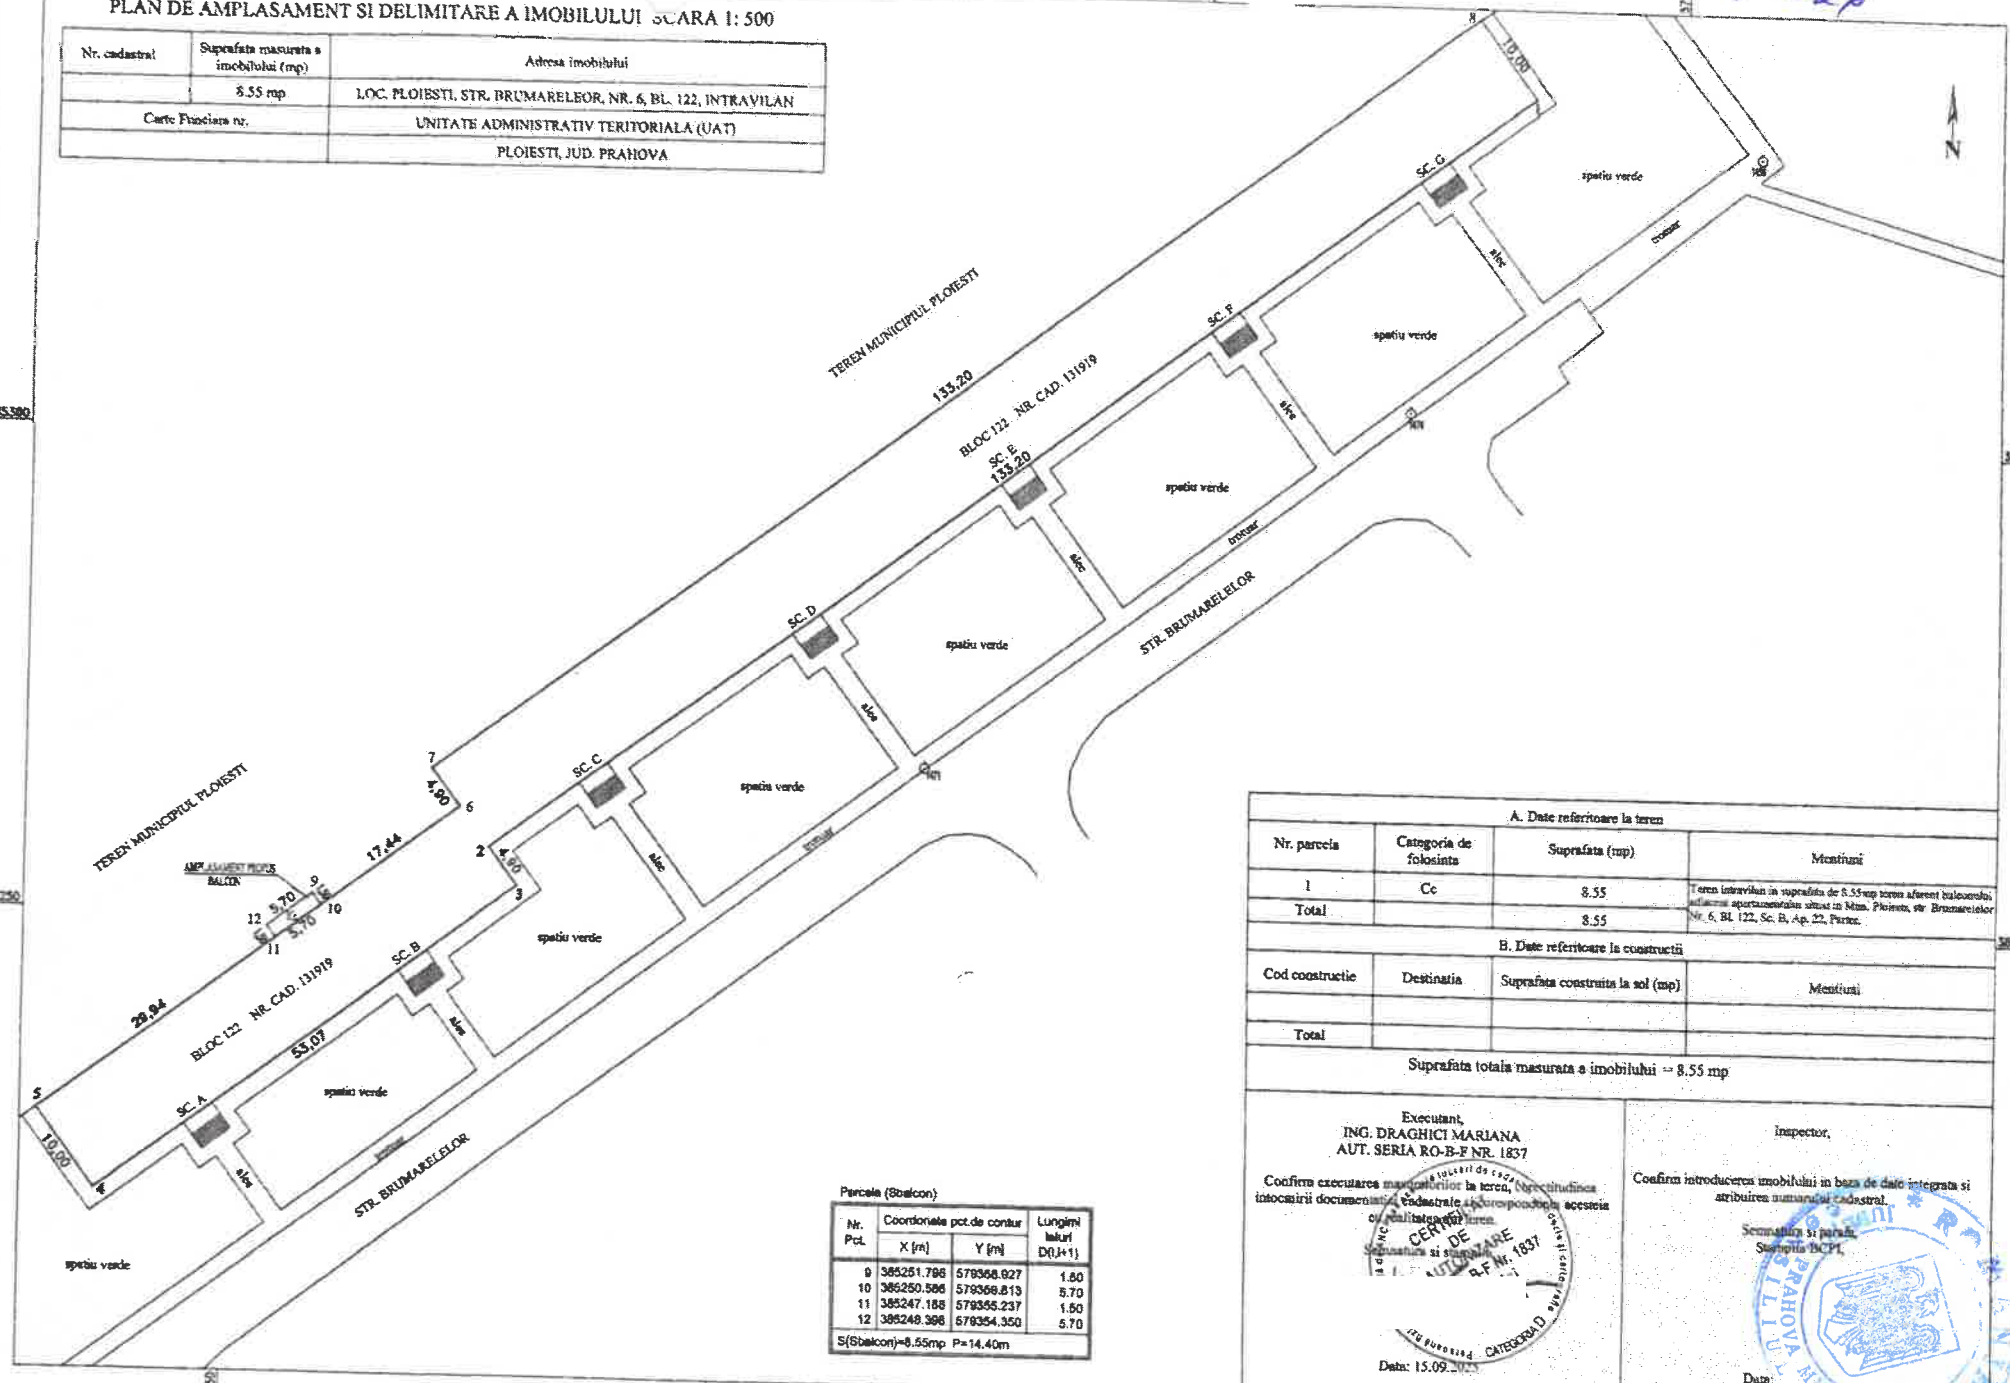

A. Date referitoare la teren

Nr. parcela	Categoria de folosinta	Suprafata (mp)	Observatii
1	Cc	8.55	Teren intravilan in suprafata de 8.55mp teren aferent blocului nr. 6, Bl. 122, Sc. B, Ap. 22, Parcela
Total		8.55	

B. Date referitoare la constructii

Cod constructie	Destinatia	Suprafata construita la sol (mp)	Observatii
Total			

Suprafata totala masurata a imobilului => 8.55 mp

Parcela (Sbalcon)

Nr. Pct.	Coordonate pct. de contur		Lungimi laterale D(L,H)
	X [m]	Y [m]	
9	385251.788	579368.927	1.50
10	385250.588	579368.813	5.70
11	385247.188	579365.237	1.50
12	385248.388	579354.350	5.70

S(Sbalcon)=8.55mp P=14.40m

Executant,
ING. DRAGHICI MARIANA
AUT. SERIA RO-B-E NR. 1837

Confirm executarea proiectului de constructii in conformitate cu planurile de constructii si documentatia cadastrala corespunzatoare acestora.

CEA DE PLANURI
P.L.F. NR. 1837

Data: 15.09.2026

Inspector,

Confirm introducerea imobilului in baza de date integrata si atribuirea autoritatii cadastrale.

Semnatura si parafă
Sursă: BCFP

Data:

