
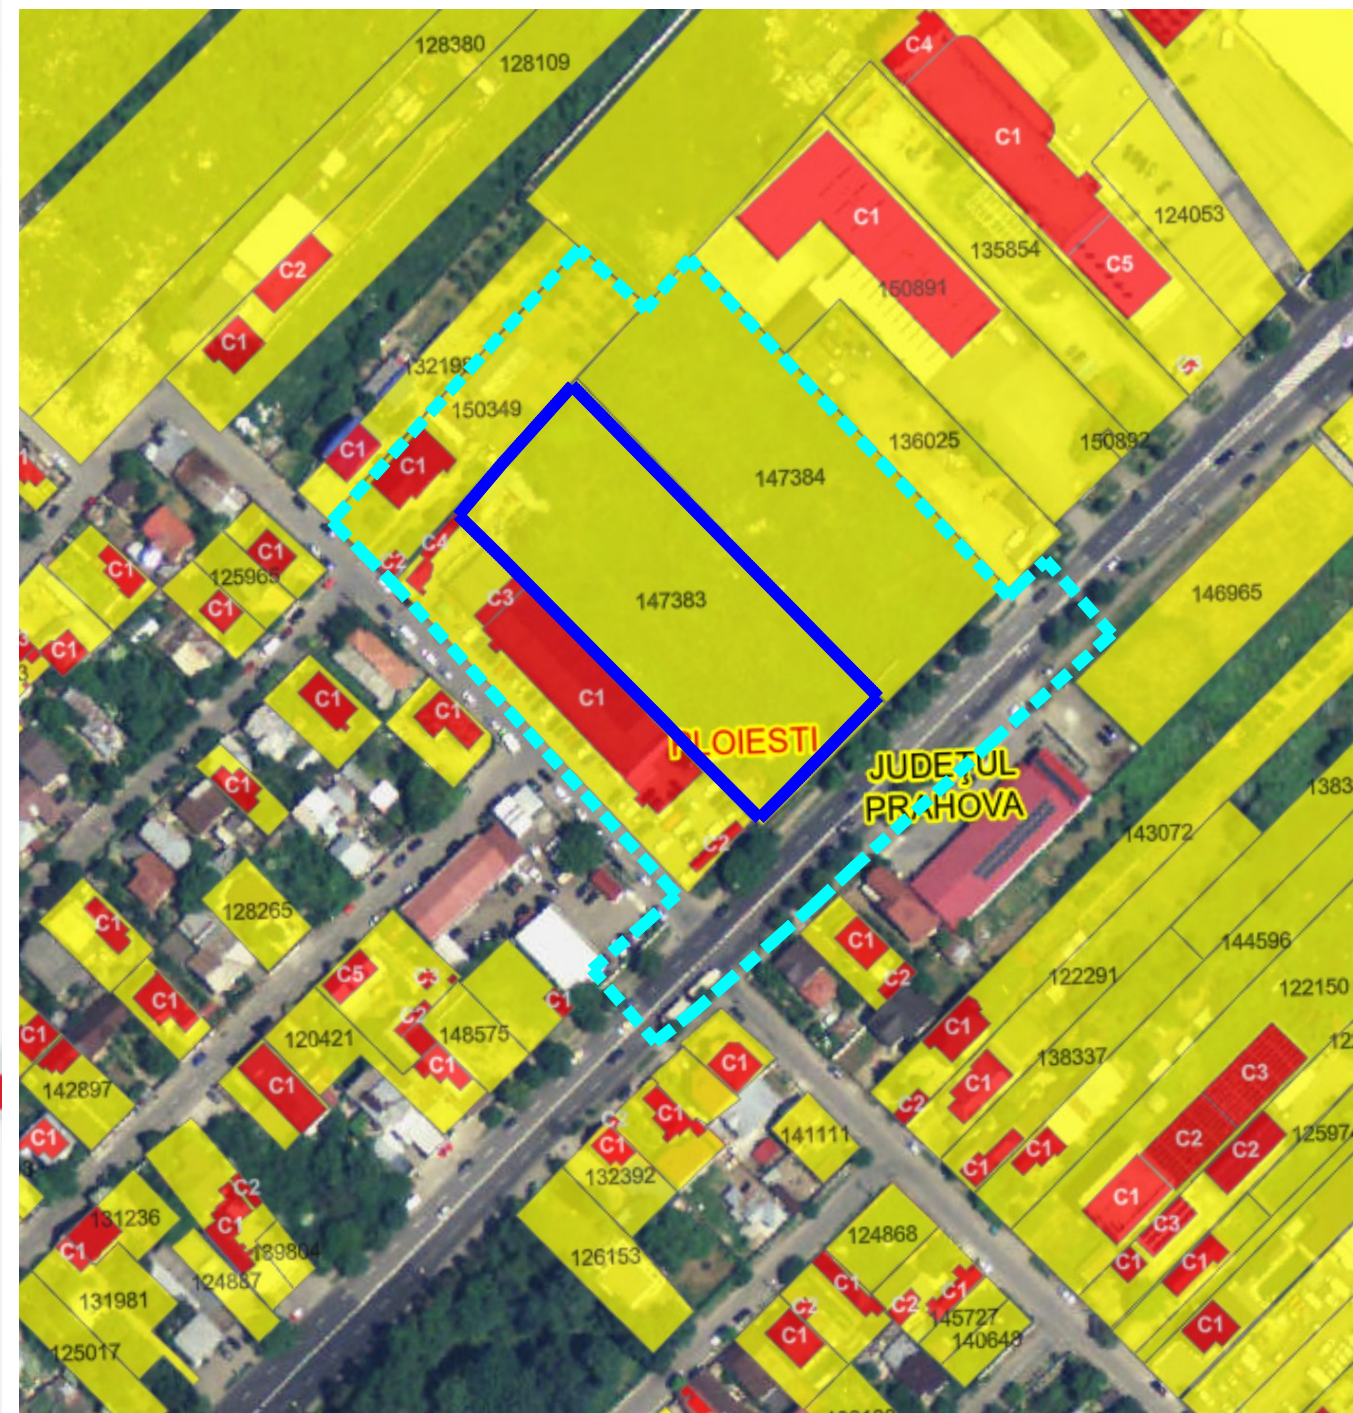


01.1

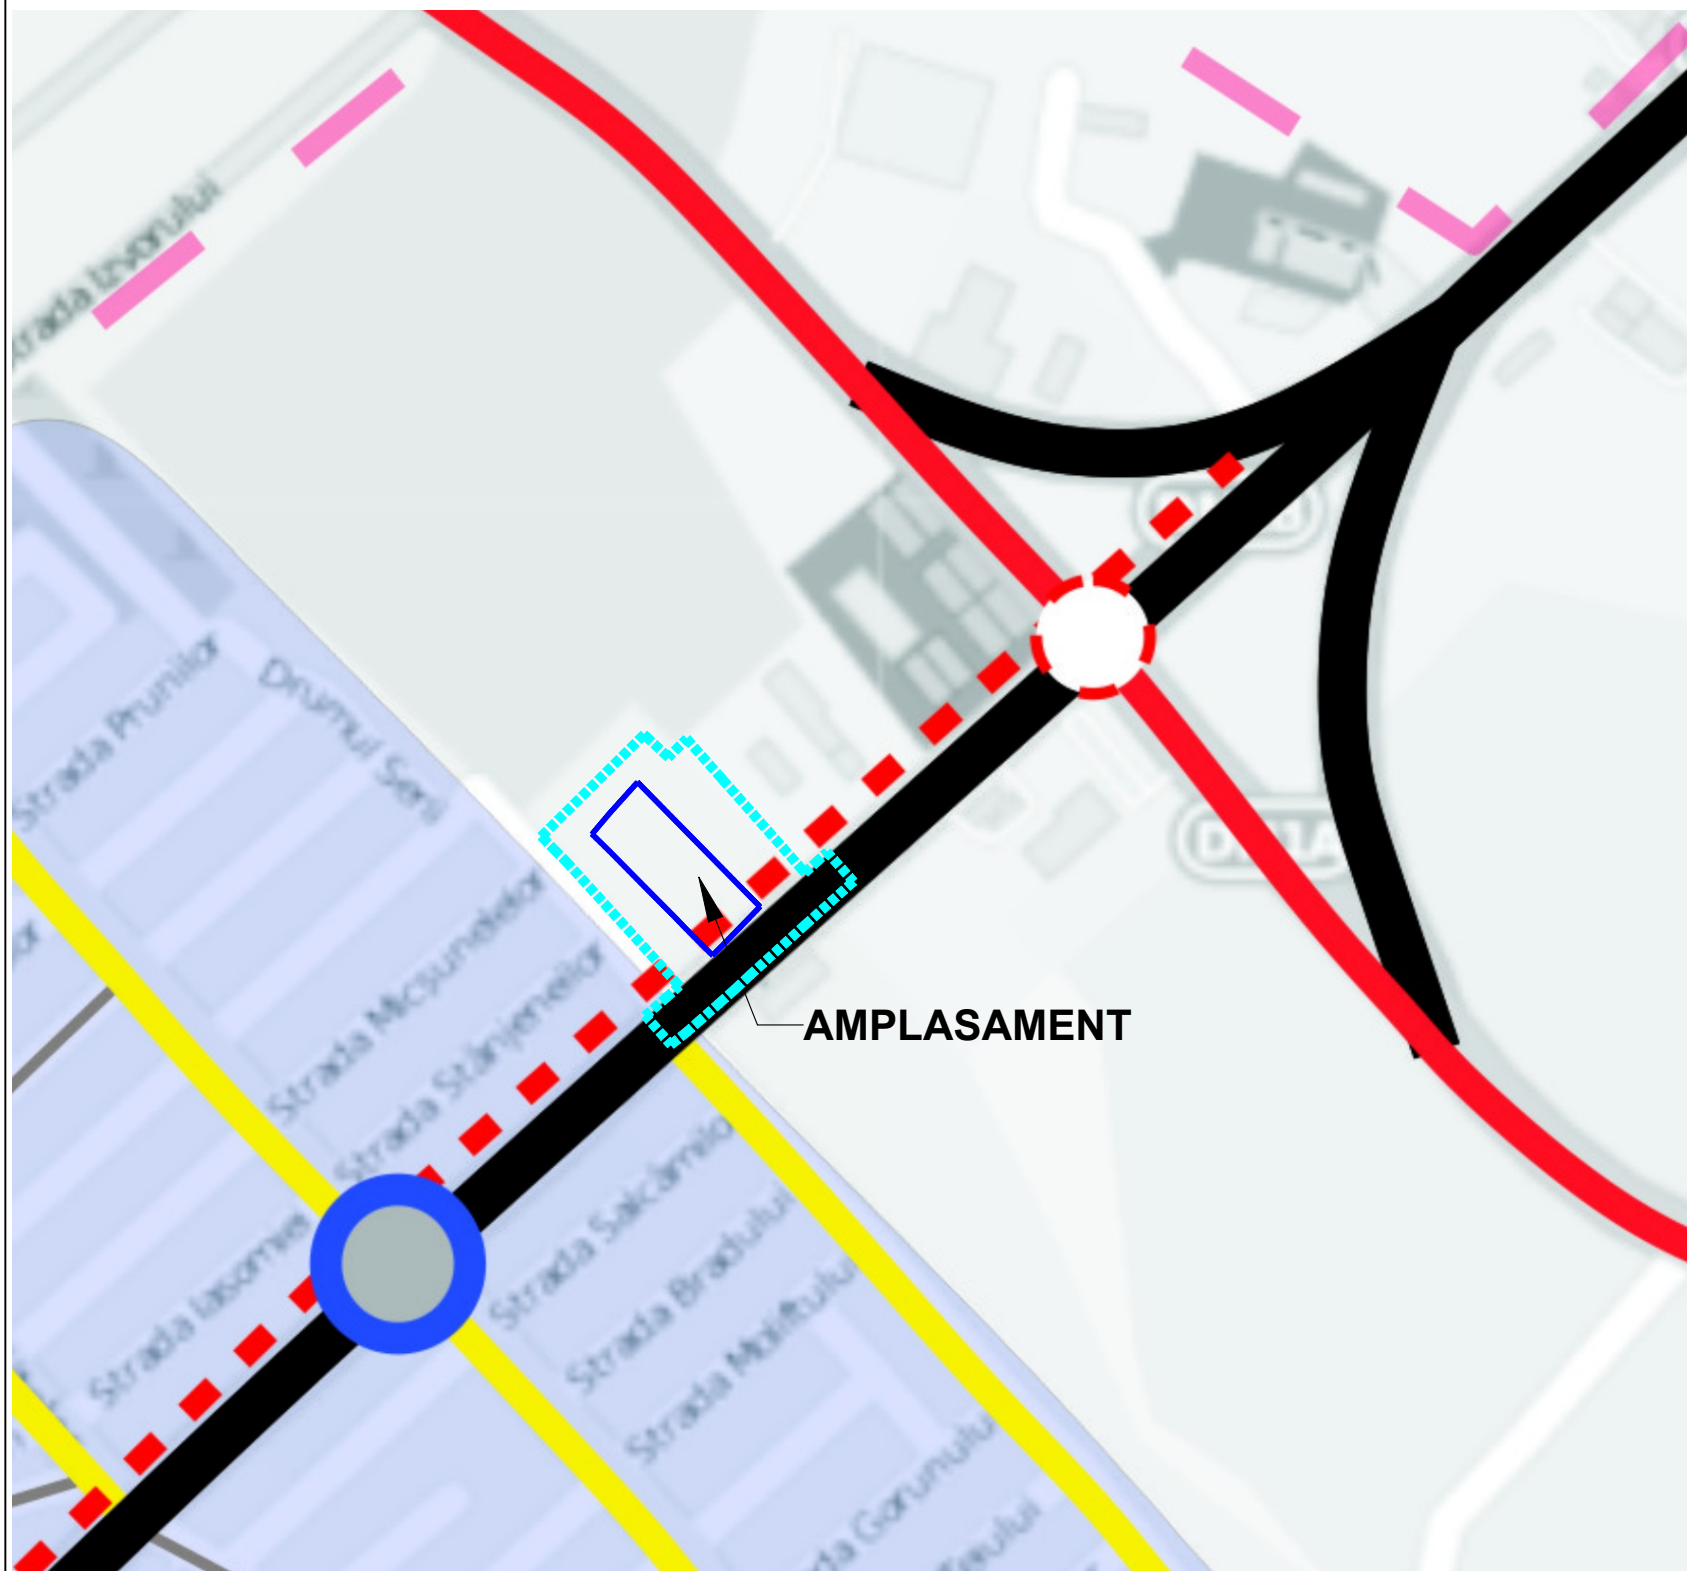

Legenda

Limită administrativă/Administrative limit

Rețea rutieră / Road network

- Autostradă/Motorway
- Drum național (DN) / National Road
- Drum județean și comunal / County and Local Road
- Arteră magistrală / Arterial
- Arteră secundară de legătură / Sub-arterial
- Colectoare / Collector
- Colectoare secundară / Minor collector
- Locală / Local
- Pietonală / Pedestrian
- Zonă parțial pietonală/ Pedestrian area (partial)

Zonă parțial pietonală/ Pedestrian area (partial)

Sens unic / One way

Intersecție semaforizată existentă/ Existing intersection with traffic lights

Sens giratoriu existent/ Existing roundabout

Propunerii/ Proposals

Autostradă de perspectivă / Motorway planned

Nod autostradă / Motorway interchange

Arteră magistrală / Arterial

Arteră secundară de legătură / Sub-arterial

Colectoare / Collector

Colectoare secundară / Minor collector

Locală / Local

Pietonală / Pedestrian

Lărgire la 4 benzi / Widening to 4 lanes

Reabilitare strada / Street rehabilitation

Completare nod rutier / Interchange to be completed

Amenajare nod rutier / Interchange arrangement

Amenajare intersecție / Intersection arrangement

Pasaj rutier/ Road overpass

Reabilitare și lărgire pasaj / Rehabilitation and widening passage

Pasaj pietonal/ Pedestrian

Sens unic / One way

Intersecție semaforizată - propunere/ Intersection with traffic lights - proposal

Trecere de pietoni semaforizată - propunere/ Pedestrian crossing with traffic lights - proposal

PLAN INCADRARE IN MOBILITATE sc 1:5000



BiG
studio-arh
design

Telefon : 0722.588805
e-mail: arhi_geo@yahoo.com

LEGENDA :

Limita teren studiat

Limita teren care a generat P.U.Z. S = 5.163 mp

PLAN INCADRARE IN ETERRA sc 1:2000

DENUMIREA LUCRĂRII: INTOCMIRE PUZ – RIDICARE RESTRICTIE DE CONSTRUIRE , MODIFICARE REGLEMENTARI URBANISTICE SI SCHIMBARE DESTINATIE: DIN ZONA MIXTA LOCUINTE COLECTIVE SI INSTITUTII SI SERVICII, IN ZONA INSTITUTII SI SERVICII (sst. 19.293 mp)		NUMAR PROIECT 239/2024
AMPLASAMENT: Mun. PLOIESTI, T.8 Cc98/8/1, A98/8/1, A98/5, A98/4, Str. DRUMUL SERII Nr.18, Strada STRANDULUI Nr.43, Strada STRANDULUI (DJ102E) - INTRAVILAN		FAZA P.U.Z.
BENEFICIAR: S.C. ISTIN S.R.L.		25.09.2024
SEF PROIECT Arh. Bogdan Georgescu	TITLUL PLANSEI : PLAN DE INCADRARE IN MOBILITATE SI ETERRA	SCARA 1:5000 1:2000
PROIECTAT Sp. planif. ter. Ioana Licu	NR. PLANSA : U . 01.1	
DESENAT Sp. planif. ter. Ioana Licu		
VERIFICAT Arh. Bogdan Georgescu		