


[illegible][illegible]

№. CRT.	BILANT TERITORIAL PE SUPRAFAȚA TOTALĂ PARCELE mp			
1.	SUPRAFAȚA CONSTRUITĂ		8118	37
2.	SUPRAFAȚA ALTEI CAROSABILE SI PIETONALE, PARCURI		0907	33
3.	SUPRAFAȚA SPAȚII VERZI		7378	30
4.	SUPRAFAȚA TOTALĂ TEREN		24593	100

BILANT TERITORIAL ZONIFICARE FUNCȚIONALĂ	EXISTENT		PROPUS	
	SUPRAFAȚA	%	SUPRAFAȚA	%
CZC - zone centrale / centre civice cu restricție	24593mp	10,44	24023mp	49,27
Czt - cal de comunicații rutiere	24466mp	49,56	24735mp	50,73
ZONĂ DE DEVENIR	16739mp	100,00	16739mp	100,00

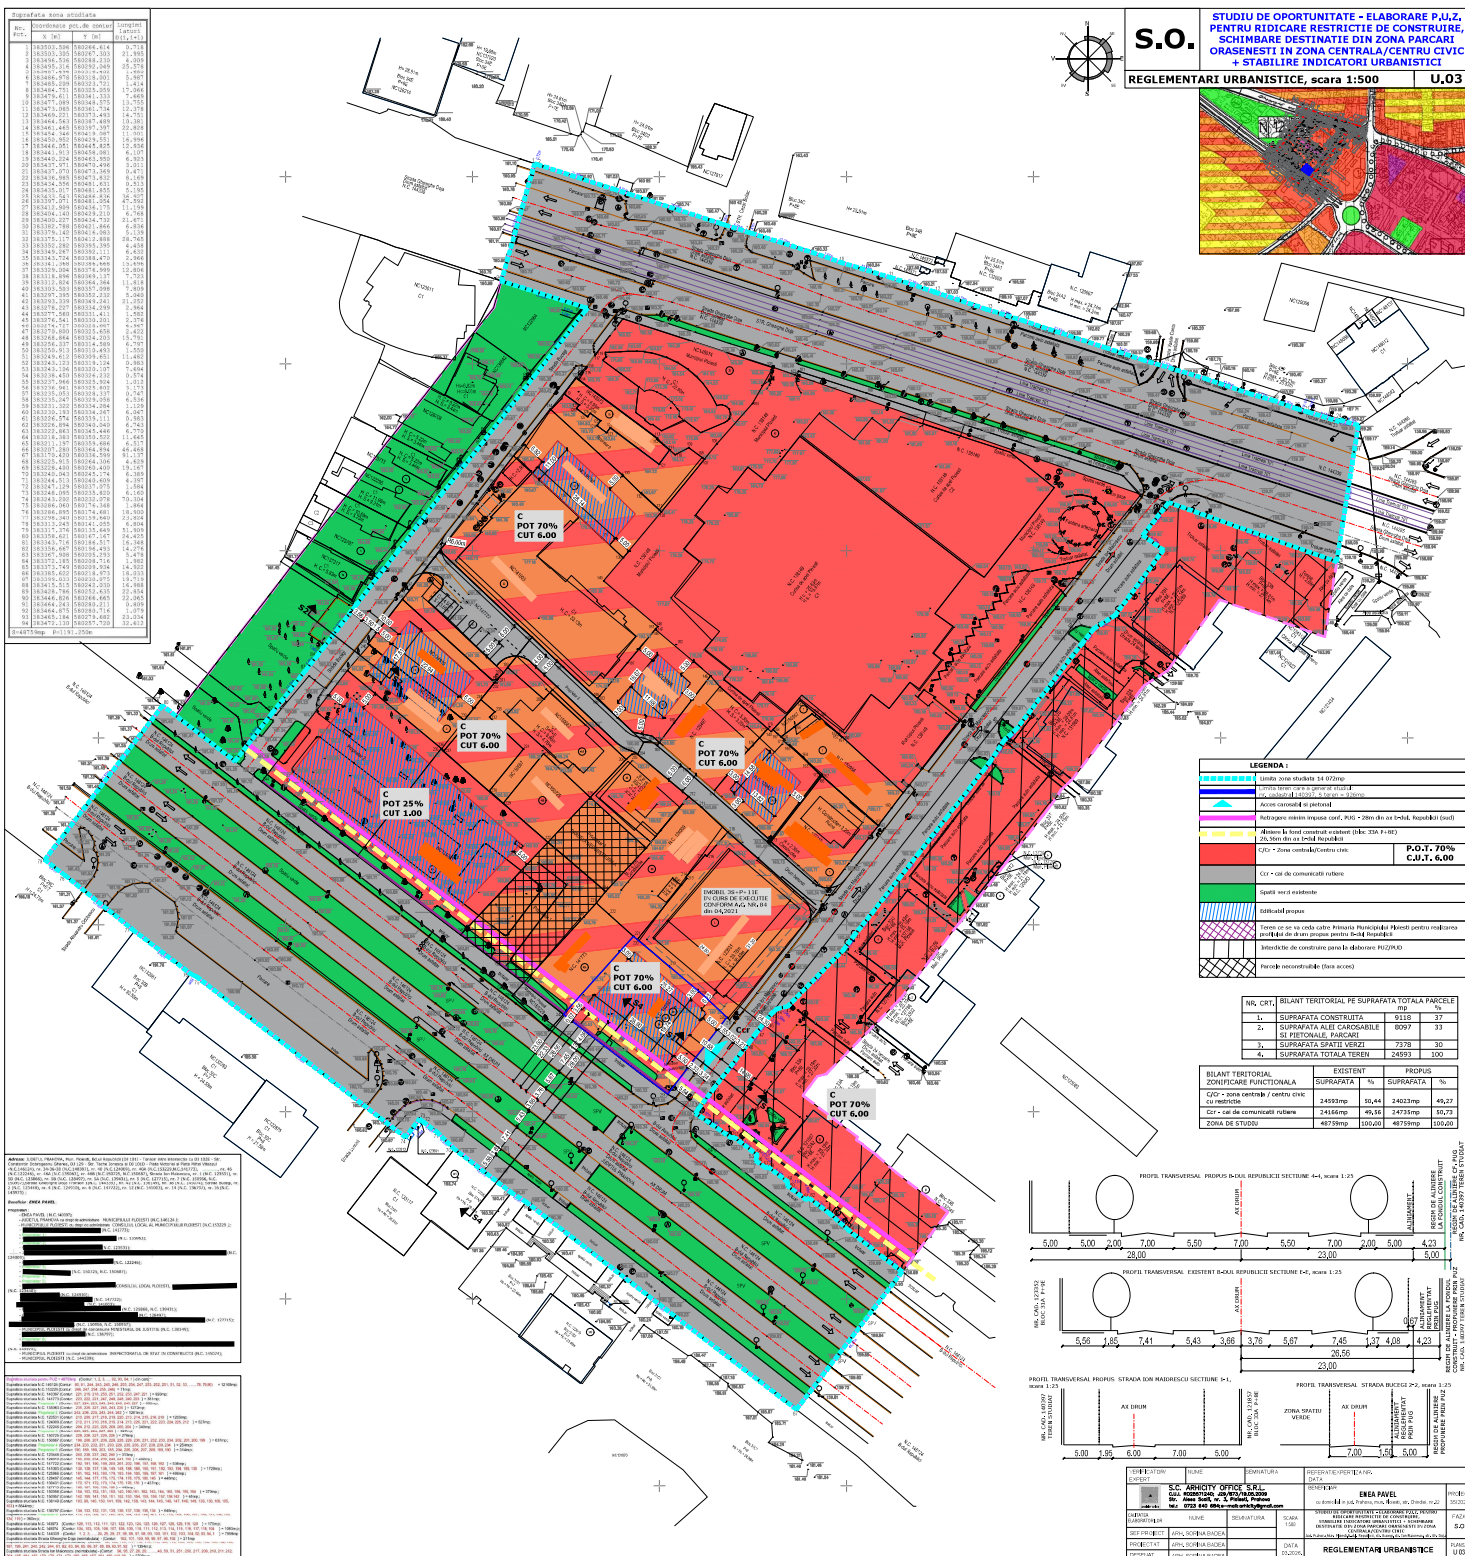