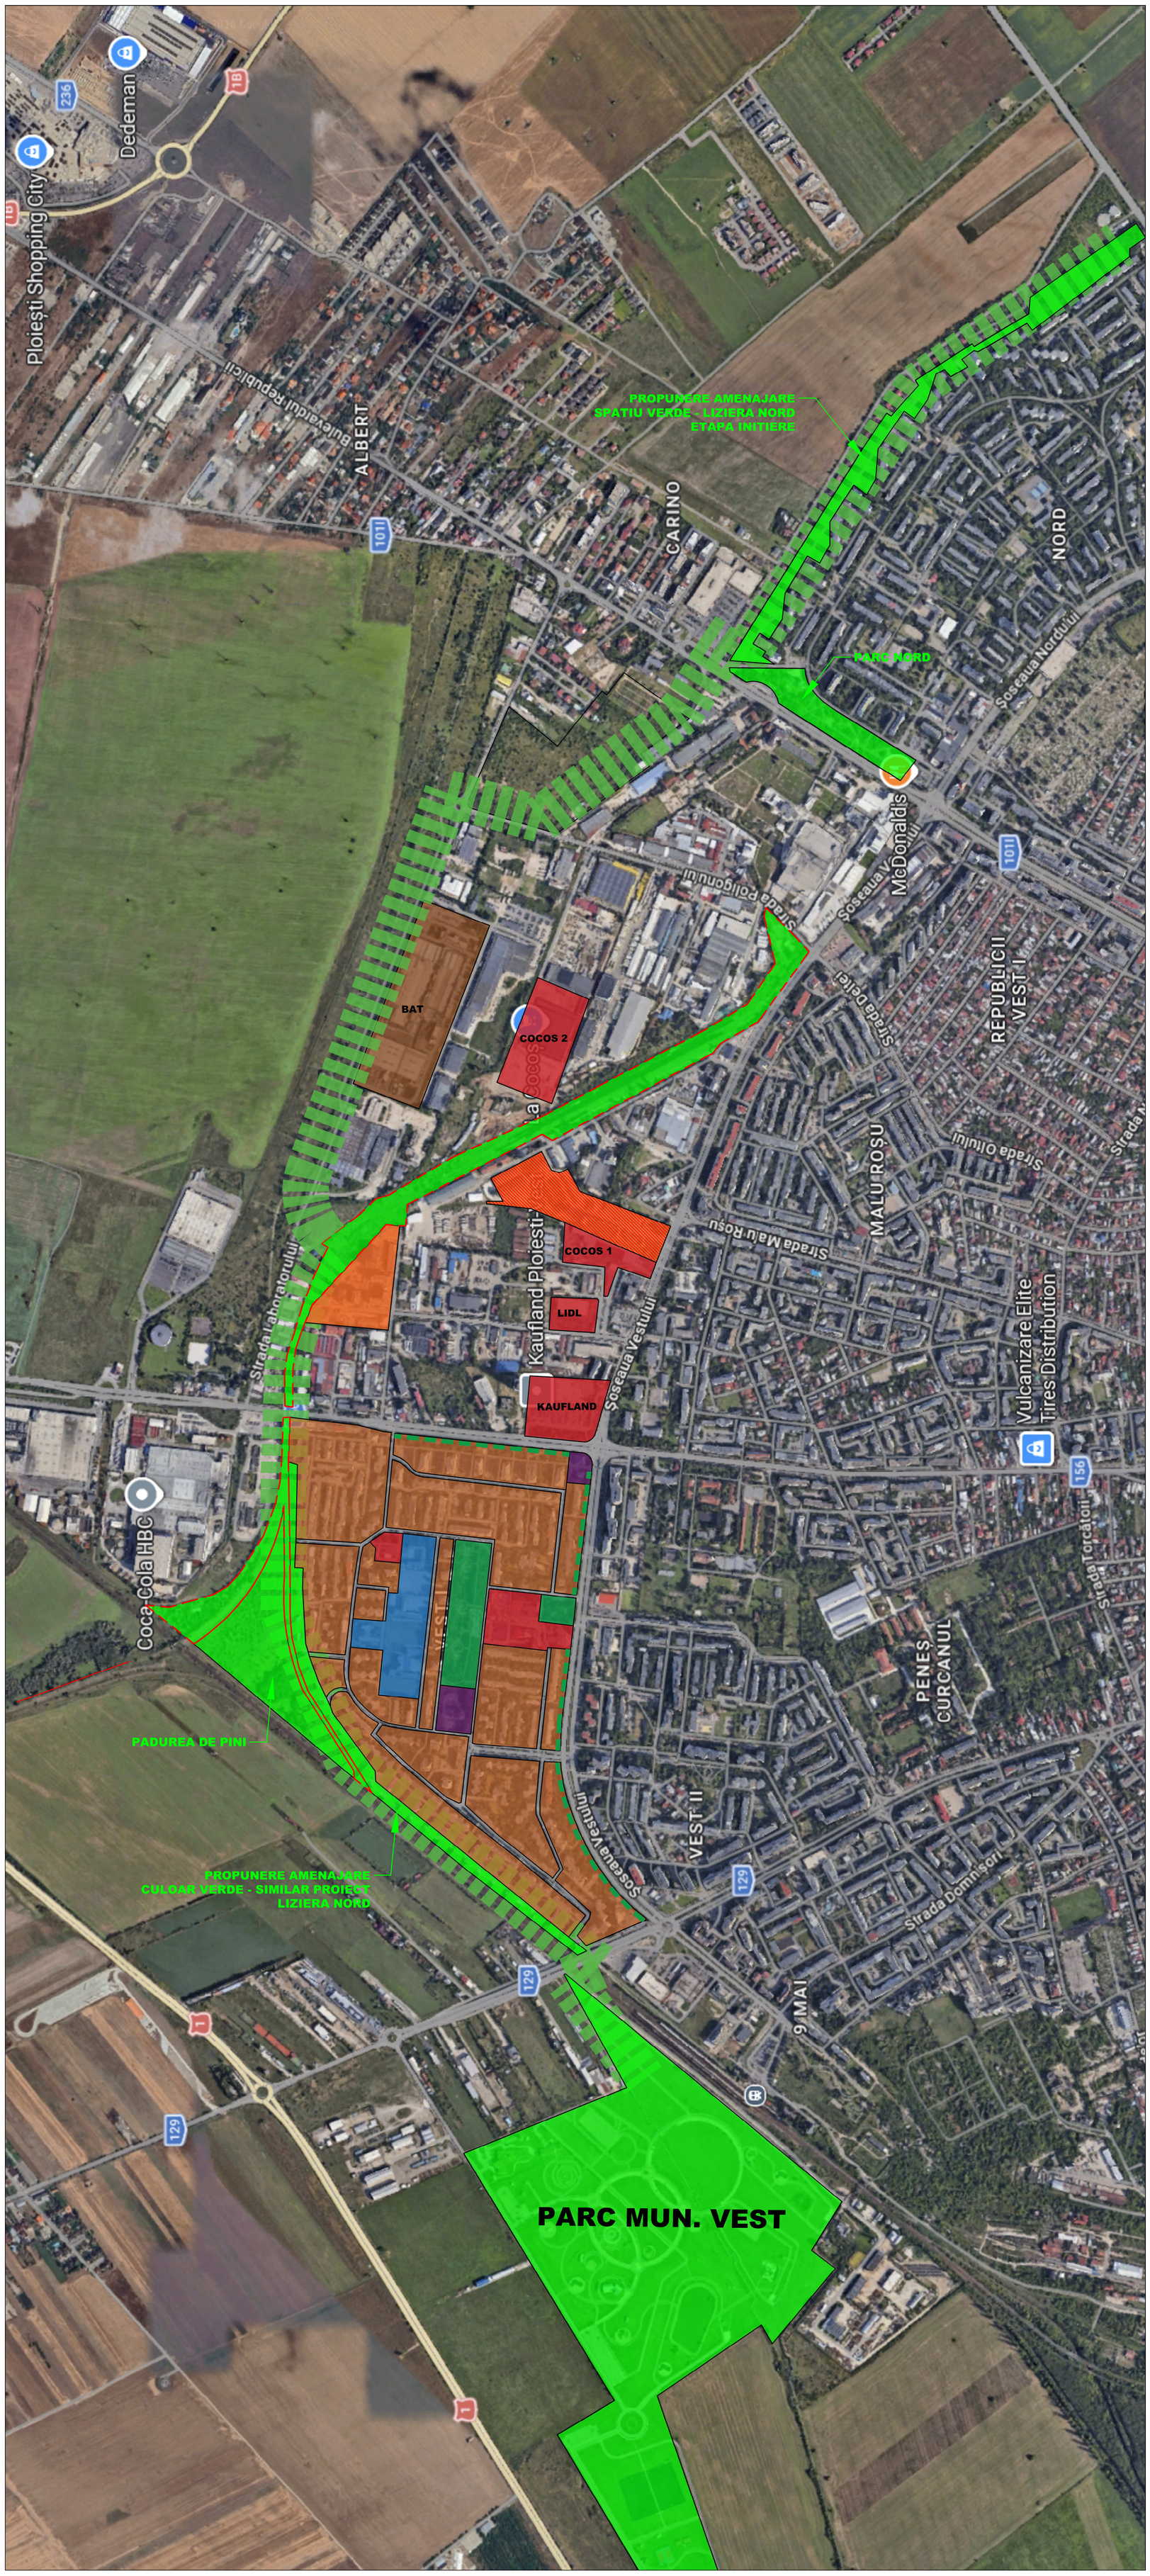
PROPUNERE AMENAJARE
SPATIU VERDE - LIZIERA NORD
ETAPA INITIERE
PARC NORD
BAT
COCOS 2
COCOS 1
LIDL
KAUFLAND
PADUREA DE PINI
PROPUNERE AMENAJARE
CULOAR VERDE - SIMILAR PROIECT
LIZIERA NORD
PARC MUN. VEST
Ploiești Shopping City
Dedeman
Bulevardul Republicii
ALBERT
CARINO
NORD
Șoseaua Nordului
Strada Poligonului
Șoseaua Vestului
McDonald's
Strada Deltei
REPUBLICII
VEST I
Strada Mal Roșu
MALU ROȘU
Strada Oltului
Kaufland Ploiești
Strada Laboratorului
Coca-Cola HBC
VEST II
PENEȘ CURCANUL
Strada Torcătorii
Vulcanizare Elite Tires Distribution
9 MAI
Șoseaua Vestului
Strada Domnișori
1011
1B
236
156
129