



Terenul ce se înscrie în domeniul privat al municipiului Ploiești

Nr. crt.	Adresă imobil	Destinația imobilului	Suprafața (m.p.)
1	Ploiești, Spătar Milescu, nr. 19A, bl. 109 C	Teren adiacent apartamentului nr.4 din blocul 109C, parter	Suprafață teren = 6,00 m.p.

DIRECTOR EXECUTIV,
Guzu Elena Sanda

Director Executiv Adjunct,
Amedeo Florin Tăbîrcă

03.09.2026
ȘEF S.P.V.P.A.A.E.,
Ștefan Georgian

Întocmit

Consilier S.P.V.P.A.A.E. – Dudu Ionela

Consilier S.I.E.B. – Seceleanu Andrea Luiza


ANEXA NR. 2 LA H.P.L NR. 424/2026

PLAN DE AMPLASAMENT SI DELIMITARE A IMOBILULUI

Scara 1: 200

Model Anexa nr. 16/
Regulament - ODG 600/02.08.23,
modificat si compl. - ODG 1255/06.07.23

Nr cadastral	Suprafata masurata a imobilului (mp)	Adresa imobilului
	6	mun. Ploiesti, Spatar Milescu, nr. 19A, bl. 109C, jud. Prahova
Carte funciara nr.		Unitatea Administrativ Teritoriala (UAT)
		PLOIESTI

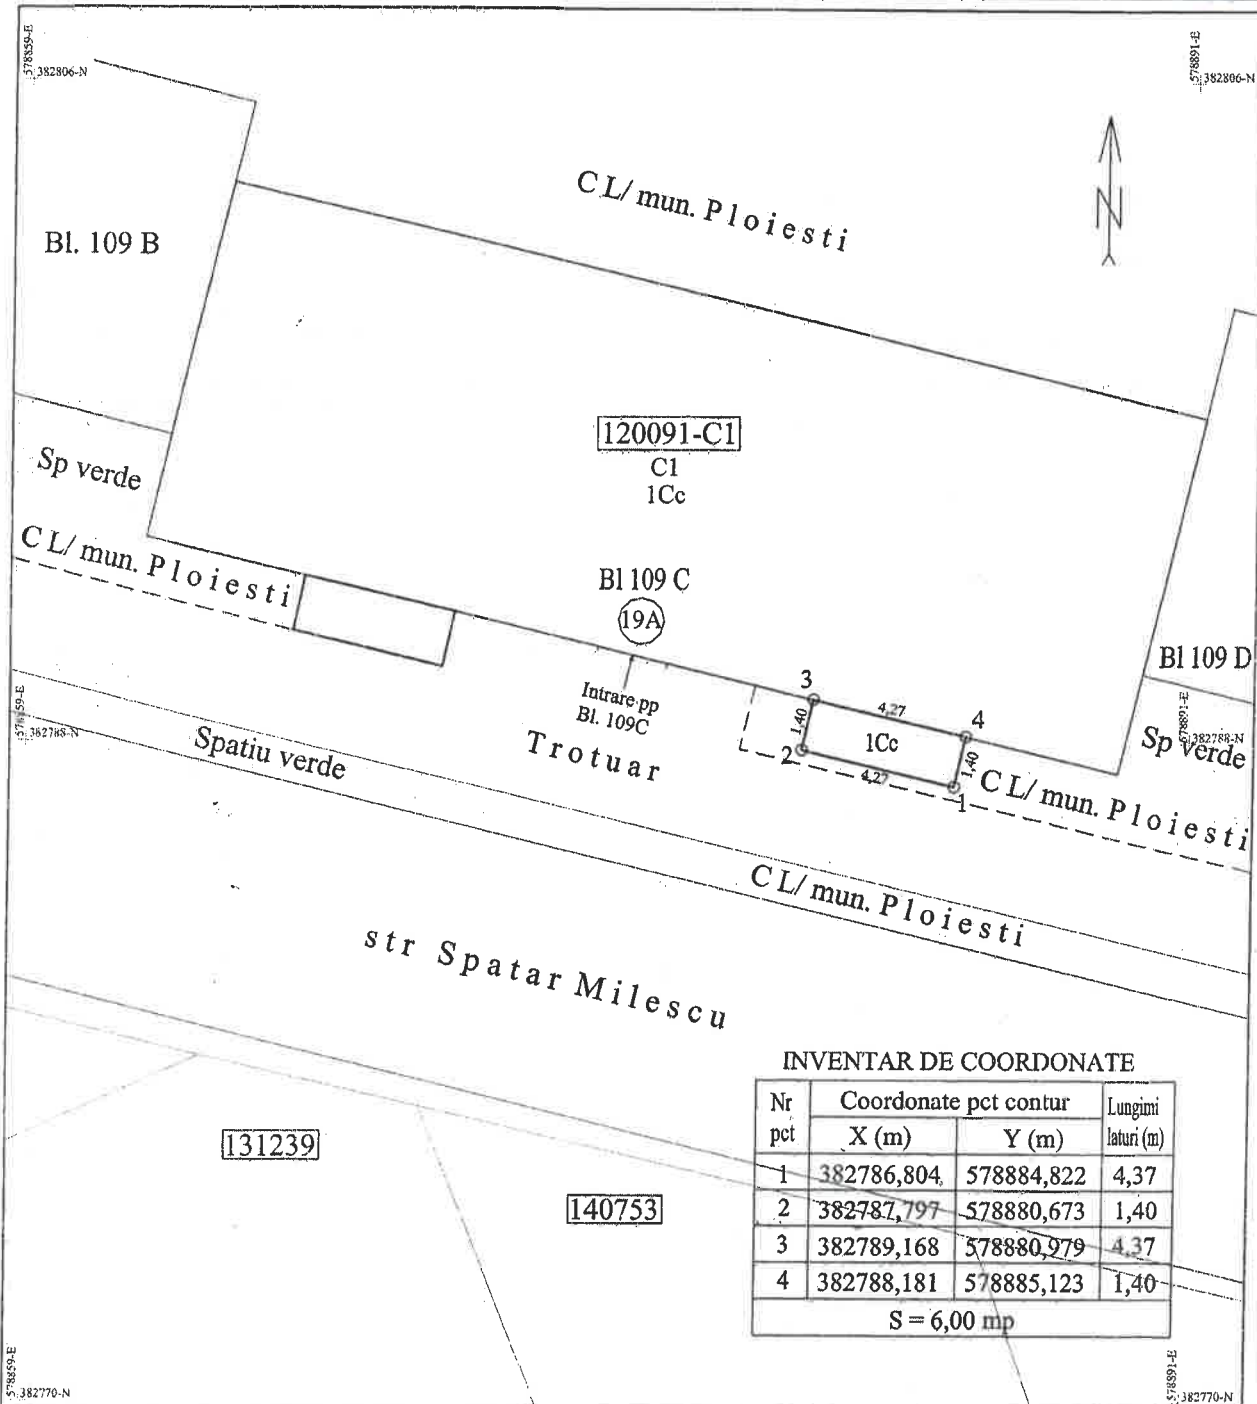

INVENTAR DE COORDONATE

Nr pct	Coordonate pct contur		Lungimi laturi (m)
	X (m)	Y (m)	
1	382786,804	578884,822	4,37
2	382787,797	578880,673	1,40
3	382789,168	578880,979	4,37
4	382788,181	578885,123	1,40
S = 6,00 mp			

A. Date referitoare la teren

Nr. parcela	Categoria de folosinta	Suprafata [mp]	Mentiuni
1	Cc	6	TDI, in suprafata de 6,00mp, aferent balconului adiacent apartamentului situat la adresa: mun. Ploiesti, str. Spatar Milescu, nr. 19A, bl. 109C, parter, ap. 4.
Total		6	

B. Date referitoare la constructii

Cod	Destinatia	Supraf constr la sol [mp]	Mentiuni
Total			

Executant: FERARU C. CORNEL
Aut Sr RO-PH-F, Nr. 0125Confirm executarea masurarii terenului la teren,
corectitudinea intocmirii documentatiei cadastrale
si corespondenta acestora cu realitatea din terenCERTIFICAT
DE
RIZARE
PH-F Nr. 0125
aru C
ornelSemnatura
Data: 31.07.2025

CATEGORIA C