


PRIMARIA MUNICIPIULUI PLOIESTI
DIRECTIA EVIDENTA SI VALORIFICARE PATRIMONIU

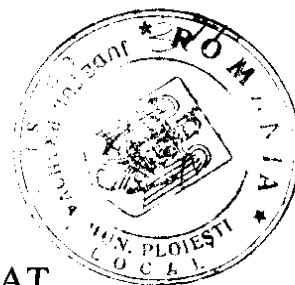

APROBAT,
VICEPRIMAR,
Nicoleta Catalina Bozianu

RAPORT DE SPECIALITATE

la proiectul de hotarare privind trecerea unui imobil din domeniul public al municipiului Ploiesti și administrarea Consiliului Local al municipiului Ploiesti în domeniul public al statului și administrarea Ministerului Educației, Cercetării și Inovării, prin Inspectoratul Școlar Județean Prahova și transmiterea unui imobil – teren în folosința gratuită a Inspectoratului Școlar Județean Prahova în vederea stabilirii sediului și desfășurării activităților specifice Palatului Copiilor

Potrivit prevederilor Legii nr.213/1998, privind proprietatea publica si regimul juridic al acesteia, si al Ordonantei de Urgenta nr.30/2000, pentru modificarea si completarea art.166 din Legea Invatamantului, din domeniul public al unitatii administrativ-teritoriale fac parte constructiile si terenul aferent acestora in care isi desfasoara activitatea unitatile de invatamant preuniversitar.Astfel din domeniul public al municipiului Ploiesti face parte imobilul compus din constructie in suprafata construita de 1020 mp, centrala termica si teren aferent, situat in Ploiesti, str.Marasesti nr.239, fost sediu al Scolii nr.20.Acesta figureaza in "Inventarul bunurilor care alcatuiesc domeniul public al municipiului Ploiesti", insusit prin Hotararea Guvernului nr.1359/2001, privind atestarea domeniului public al judetului Prahova, precum si al municipiilor, oraselor si comunelor din judetul Prahova, Anexa A, pozitia 54, pagina 14 si se afla in administrarea Consiliului Local.

Prin aplicarea masurilor de reorganizare si restructurare a unitatilor de invatamant, in conformitate cu modificarile aduse Legii Invatamantului, unele bunuri imobile constand din constructii si terenurile aferente situate pe teritoriul municipiului Ploiesti au fost trecute in conservare. In aceasta situatie se afla si imobilul mentionat mai sus.

Prin Hotararea nr.165/2008 Consiliul Local al municipiului Ploiesti a aprobat trecerea imobilului compus din constructie si terenul de sub constructie, situat in Ploiesti, str.Marasesti nr.239, in domeniul public al statului si administrarea Ministerului Educatiei, Cercetarii si Tineretului prin Inspectoratul Scolar Judetean Prahova si a aprobat transmiterea in folosinta gratuita pe termen de

5 ani a terenului liber de constructii aferent acestui imobil catre Inspectoratul Scolar Judetean Prahova. Prin Hotararea nr.248/2008 hotararea mentionata a fost modificata in sensul excluderii unor suprafete din terenul transmis in folosinta gratuita Inspectoratul Scolar Judetean Prahova, avand in vedere faptul ca prin Sentinta nr.670/2008 Tribunalul Prahova a dispus restituirea in natura a terenului in suprafata de 461 mp, situat in Ploiesti, str.Marasesti nr.239 (o parte din terenul de sport al Scolii nr.20) si prin Decizia nr.29/2007 pronuntata de Curtea de Apel Ploiesti a mai fost restituita o suprafata de 450 mp, inclusa tot in terenul de sport al Scolii nr.20.

Prin adresa nr.7395/2009, transmisa prin fax institutiei noastre, Ministerul Educatiei, Cercetarii si Inovarii a facut cunoscut faptul ca in urma analizarii proiectului de hotarare de guvern privind darea in administrarea acestui minister pentru Palatul Copiilor a unui imobil situat in str.Marasesti nr.239, Ministerul Finantelor Publice si Ministerul Administratiei si Internelor au comunicat urmatoarele observatii:

- formulare ambigua la art.1 din HCL nr.165/2008 modificata prin HCL nr.248/2008 privind suprafata de teren care se transmite in domeniul public al statului, in administrarea Ministerului Educatiei, Cercetarii si Inovarii pentru Palatul Copiilor Ploiesti;
- nu se specifica terenul pentru accesul in cladire, precum si reglementarea transmiterii acestuia in domeniul public al statului;
- nu reiese clar suprafata de teren care se da in folosinta din art.2 al HCL nr.165/2008 modificata prin HCL nr.248/2008, mentionandu-se ca este alta suprafata decat cea care se transmite in proprietatea publica a statului

Astfel se considera imperios necesar modificarea HCL nr.248/2008 in sensul adoptarii unei noi hotarari a consiliului local cu specificarea clara a suprafetelor transmise impreuna cu schitele aferente, parte componenta a hotararii.

Pentru imobilul, compus din constructie cu suprafata construita la sol de 1020 mp si centrala termica ce va trece in domeniul public al statului este necesara asigurarea accesului, cladirea avand mai multe intrari dispuse pe diverse laturi. In acest sens se propune trecerea in domeniul public al statului si a terenului in suprafata de 1480 mp liber de constructii, situat in jurul cladirii, identificat in planul de situatie, anexa la prezenta hotărâre.

Intrucat urmeaza sa fie adoptata o noua hotarare de consiliu, care va cuprinde suprafetele actualizate ale imobilului, solicitate in vederea promovarii hotararii de guvern se impune revocarea Hotărârii nr.165/2008 și Hotărârii nr.248/2008 ale Consiliului Local al municipiului Ploiești.

In conformitate cu prevederile art.9 alin.2 din Legea nr.213/1998, privind proprietatea publica si regimul juridic al acesteia, trecerea unui bun din domeniul

public al unitatii administrativ-teritoriale in domeniul public al statului se face la cererea Guvernului prin hotarare a Consiliului Local.

In temeiul art.36, alin.2, litera c) din Legea nr.215/2001, privind administratia publica locala, republicata, consiliul local hotaraste cu privire la administrarea domeniului public si privat al localitatii.

Conform art.17 din Legea nr.213/1998, privind proprietatea publica si regimul juridic al acesteia, cu modificarile si completarile ulterioare si art. 124 din Legea nr.215/2001, privind administratia publica locala, republicata, cu modificările și completările ulterioare consiliul local poate da in folosinta gratuita, pe termen limitat, bunuri mobile si imobile proprietate publica sau privata locala ori judeteană, după caz, persoanelor juridice fara scop lucrativ, care desfasoara activitate de binefacere sau de utilitate publica ori serviciilor publice.

Ca atare, trecerea imobilului situat in Ploiesti, str.Marasesti, nr.239, compus din constructie si terenul aferent acesteia, in domeniul public al statului si administrarea Ministerului Educatiei, Cercetarii si Inovarii, prin Inspectoratul Scolar Judetean Prahova si transmiterea în folosință gratuită pe termen de 5 ani, cu drept de prelungire, a terenului liber de construcții, in suprafata de 3130 mp, aferent imobilului din Ploiești, str.Mărășești nr.239 către Inspectoratul Scolar Judetean Prahova in vederea stabilirii sediului si desfasurarii activitatilor specifice Palatului Copiilor, este posibila potrivit prevederilor Legii nr.213/1998, privind proprietatea publica si regimul juridic al acesteia, cu modificarile si completarile ulterioare si Legii nr.215/2001, privind administratia publica locala, republicata, cu modificarile si completarile ulterioare.

Fata de cele prezentate supunem spre analiza si aprobare consiliului Local al municipiului Ploiesti proiectul de hotarare alaturat.

Directia Evidenta si Valorificare
Patrimoniu

Director Executiv Adjunct,
Amedeo Florin Tabirea

Sef Serviciul Evidenta si Documentatii
Bunuri in Domeniul Public al
municipiului Ploiesti
Gabriela Mindrutiu

Directia Administratie Publica,
Juridic-Contencios
Director,
Luminita Gaborfi

Directia Tehnic Investitii

Director Executiv Adjunct,
Madalina Craciun

VIZAT,

Directia Economica

Director,
Nicoleta Craciunoiu



EXPUNERE DE MOTIVE

la proiectul de hotarare privind trecerea unui imobil din domeniul public al municipiului Ploiești și administrarea Consiliului Local al municipiului Ploiești în domeniul public al statului și administrarea Ministerului Educației, Cercetării și Inovării, prin Inspectoratul Școlar Județean Prahova și transmiterea unui imobil – teren în folosința gratuită a Inspectoratului Școlar Județean Prahova în vederea stabilirii sediului și desfășurării activităților specifice Palatului Copiilor

În conformitate cu prevederile Legii nr.213/1998, privind proprietatea publică și regimul juridic al acesteia, art.9, alin.2, trecerea unui bun din domeniul public al unității administrative-teritoriale în domeniul public al statului se face la cererea Guvernului prin hotărâre a Consiliului Local.

Prin adresa nr.845/2008, Inspectoratul Școlar Județean Prahova a solicitat spre aprobare Consiliului Local al municipiului Ploiești trecerea imobilului "fost local Școala nr.20 Ploiești" din domeniul public al localității în domeniul public al statului și administrarea Ministerului Educației, Cercetării și Tineretului, prin Inspectoratul Școlar Județean Prahova. De asemenea Ministerul Educației, Cercetării și Tineretului, prin adresa nr.7395/2008, a comunicat Inspectoratului Școlar Prahova și consiliului Local al Municipiului Ploiești acordul privind trecerea din domeniul public al localității în domeniul public al statului.

Potrivit prevederilor Legii nr.215/2001, privind administrația publică locală, republicată, consiliul local hotărâște cu privire la administrarea patrimoniului localității.

După adoptarea Hotărârii nr.165/2008 a Consiliului Local al municipiului Ploiești modificată prin Hotărârea nr.248/2008 a Consiliului Local al municipiului Ploiești, de trecere a imobilului, situat în Ploiești, str.Marasești nr.239, compus din construcție cu suprafață construită la sol de 1020 mp, centrală termică și teren în suprafață de 2500 mp, în domeniul public al statului, acestea au fost transmise în vederea avizării către Ministerul Finanțelor Publice și Ministerul Administrației și Internelor care au solicitat potrivit adresei nr.7395/2009, transmisă prin fax instituției noastre, de Ministerul Educației, Cercetării și Inovării, clarificări ale situației imobilului, ce urmează să facă obiectul hotărârii Guvernului, în sensul adoptării unei noi hotărâri de consiliu local cu specificarea clară a suprafețelor transmise împreună cu schitele aferente, parte componentă a hotărârii .

Fata de cele mentionate propunem spre aprobare Consiliul Local proiectul de hotarare privind trecerea unui imobil din domeniul public al municipiului Ploiesti si administrarea Consiliului Local al municipiului Ploiesti in domeniul public al statului si administrarea Ministerului Educatiei, Cercetarii si Inovarii prin Inspectoratul Scolar Județean Prahova si transmiterea unui imobil – teren în folosința gratuită a Inspectoratului Școlar Județean Prahova în vederea stabilirii sediului și desfășurării activităților specifice Palatului Copiilor



Viceprimar
Bozianu Nicoleta Catalina

Consilieri

Mateescu Radu
Stanciu Marilena
Horghidan Costel
Dumitru Cristian
Popa Constantin
Palas Paul
Popa Gheorghe
Iancu Ion

DIRECTIA GENERALA
DE DEZVOLTARE URBANA
SERVICIU CADASTRU
NR.305156 /2009

20.07.2009



CĂTRE,


**DIRECTIA EVIDENTA SI VALORIFICARE PATRIMONIU
SERVICIUL EVIDENTA SI DOCUMENTATII BUNURI IN
DOMENIUL PUBLIC AL MUNICIPIULUI PLOIESTI**

Referitor la adresa dumneavoastra inregistrata la Directia Generala de Dezvoltare Urbana cu nr. 305156/2009 prin care solicitati adresa postala noua pentru imobilului in suprafata de 223mp, mentionat in Contractul de vanzare cumparare nr. 5600/05.11.2002, situat in Ploiesti str. Marasesti nr. 235A, va facem cunoscut :

Adresa postala noua pentru imobilul proprietatea Consiliului Local al municipiului Ploiesti, in suprafata de 223mp este;

Str. Mărășești nr. 239.

Arhitect Sef,
Arh. Simona Elena Munteanu

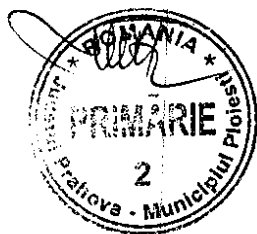

Director Adjunct,
Ing. Rita Marcela Neagu

Intocmit:
referent Vlad C.
17.07.09



ROMÂNIA

MINISTERUL EDUCAȚIEI, CERCETĂRII ȘI INOVĂRII
DIRECȚIA PATRIMONIU ȘI INVESTIȚII

G-ral Berthelot 28 - 30, București - 70738. Tel: (+40 1) 405.62.25 Fax: (+40 1) 310.71.06



Nr. 7395/10.06.2009

Către

CONSILIUL LOCAL AL MUNICIPIULUI PLOIEȘTI

Spre știință: Inspectoratului Școlar al Județului Prahova
Palatului Copiilor Ploiești

Cu adresa nr. 394/05.05.2009 Ministerul Educației, Cercetării și Inovării a transmis către Ministerul Finanțelor Publice și Ministerul Administrației și Internelor, spre analiză în vederea avizării, proiectul de HG privind darea în administrarea Ministerului Educației, Cercetării și Inovării pentru Palatul Copiilor Ploiești a unui imobil situat în Str. Mărășești nr. 239.

În urma analizării proiectului de HG cele două ministere ne-au transmis cu adresele nr. 361120/11.05.2009 și nr. 994 Adm/2009 observații privind Hotărârea Consiliului Local nr. 248/2008 printre care putem enumera:

- formularea ambiguă la art.1 din HCL nr. 165/2008 modificată prin HCL 248/2008 privind suprafața de teren care se transmite în domeniul public al statului, în administrarea Ministerului Educației, Cercetării și Inovării pentru Palatul Copiilor Ploiești.
- nu se specifică terenul pentru accesul în clădire precum și reglementarea transmiterii acestuia în domeniul public al statului;
- nu reiese clar suprafața de teren care se dă în folosință din art. 2 al HCL nr. 165/2008 modificată prin HCL 248/2008 (cu mențiunea că este altă suprafață de teren decât cea care se transmite în proprietatea publică a statului).


În acest sens, atât Ministerul Finanțelor Publice cât și Ministerul Administrației și Internelor consideră imperios necesar modificarea hotărârii Consiliului Local al Municipiului Ploiești nr. 248/2008 în sensul adoptării unei noi hotărâri de Consiliu Local cu specificarea clară a suprafețelor transmise împreună cu schițele aferente, parte componentă a hotărârii.

În consecință, pentru a putea promova proiectul de HG vă rugăm să emiteți o altă Hotărâre a Consiliului Local.

Vă mulțumim pentru sprijin și înțelegere.



DIRECTOR,
MARIANA NEAGU

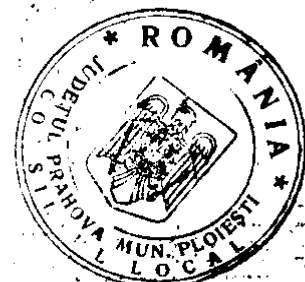ANEXA LA HCL
NR 311/2009

JUDETUL Prahova
LOCALITATEA Ploiesti
Cod SIRUTA 130545
Cod postal 2000

Str MARASESTI 239


Denumire Scoala Generala nr. 20

Schita bunului imobil

Sc 1:100

LOT 1 - Restituit în natură
conf. P.V. din 13.05.2007 al Biroului
Executorului Judecătoresc
Petru Alexandru.
S. teren: 450.00 mp.

LOT 2 - în curs de restituire
conf. Sentința civilă
Nr 870/2008
S. teren: 487.00 mp.

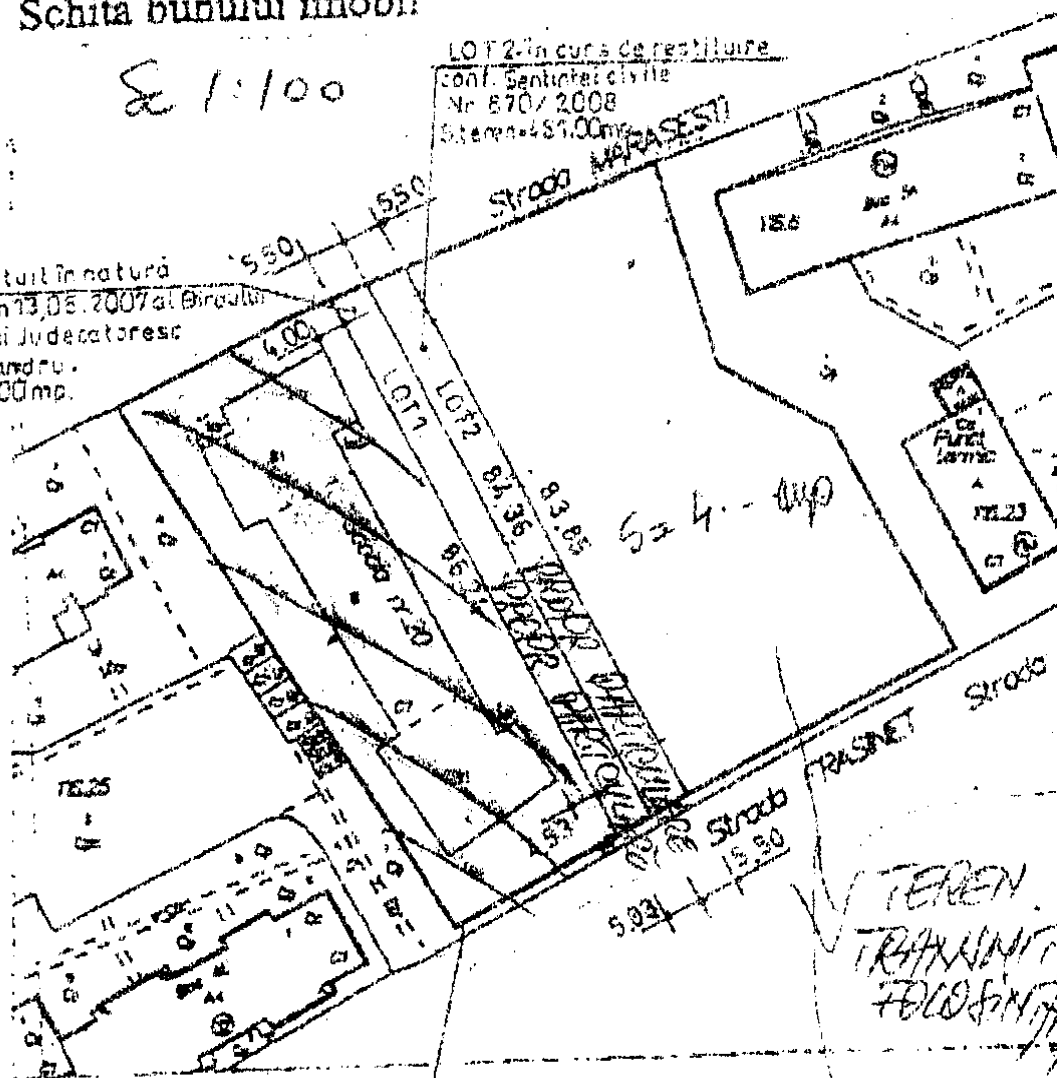

- LOT 1. ANDRONESCU MARIA ELVIRA, ANDRONESCU ELENA, ANDRONESCU IOAN, ANDRONESCU GH. MARIUS, ANDRONESCU IOANU, ANDRONESCU VASILE
- LOT 2. HOHAN ION SI HOHAN MARIA

TEREN CE SE TRANSMITE
IN ADMINISTRARE CONF ART 1



CONTRACT DE COMODAT (IMPRUMUT DE FOLOSINTA)

Incheiat astazi

In temeiul art. 36 si art. 124 din Legea nr. 215/2001 republicata, cu modificarile si completarile ulterioare, art. 17 din Legea nr. 213/1998 cu modificarile si completarile ulterioare si in baza Hotararii Consiliului Local al municipiului Ploiesti nr./.....

I. PARTILE CONTRACTANTE

Municipiul Ploiesti, prin Consiliul Local, cu sediul in Ploiesti, Bulevardul Republicii nr. 2, reprezentat prin domnul Primar Andrei Liviu Volosevici, denumit in continuare comodant, pe de o parte
si

Inspectoratul Scolar Judetean Prahova, cu sediul in, reprezentat prin....., denumit in cele ce urmeaza comodatar, pe de alta parte.

II. OBIECTUL CONTRACTULUI

Art. 1. – Obiectul contractului il constituie folosinta unei suprafete de teren de 3130 mp ce apartine domeniului public al municipiului Ploiesti situata in Ploiesti, str.Marasesti nr.239.

Suprafetele de teren se acorda de catre comodant spre folosinta comodatarului, in mod gratuit.

Art. 2. – Transmiterea terenului se face , in vederea desfasurarii activitatilor specifice Palatului Copiilor.

Comodatarul se obliga sa pastreze destinatia declarata sau stabilita de catre Consiliul Local al municipiului Ploiesti prevazuta la alineatul precedent pe toata durata contractului sau pana la schimbarea acestuia in conditiile legii si in conditiile prevazute de hotararile Consiliului Local.

Art. 3. – Predarea – primirea s-a facut prin proces verbal, anexa la prezentul contract.

III. DURATA CONTRACTULUI

Art. 4. – Termenul contractului este de 5 (cinci) ani, cu începere de la data de pana la data de, cu drept de prelungire

La expirarea termenului prevazut, partile contractante pot conveni sa prelungeasca contractul printr-un act aditional. Comodatarul are obligatia sa-l notifice pe comodant cu 30 de zile inainte de expirarea termenului contractual, prin care isi exprima disponibilitatea pentru prelungirea contractului.

Municipiul Ploiesti isi rezerva dreptul de a inceta contractul inainte de termenul stabilit in situatia in care pe terenul ce face obiectul contractului va fi realizat un obiectiv de utilitate publica.

IV. OBLIGATIILE COMODANTULUI

Art. 5. – Comodantul se obliga:

- a. sa predea terenul situat in situat in Ploiesti, str.Marasesti nr.239, pe baza de proces verbal de predare – primire.
- b. sa stabileasca destinatia terenului.
- c. are dreptul sa controleze modul cum este folosita si intretinuta de catre comodatar suprafata transmisa si respectarea destinatiei stabilita la art. 2 al contractului.

V. OBLIGATIILE COMODATARULUI

Art. 6. – Comodatarul se obliga:

- a. sa intrebuinteze bunul potrivit destinatiei stabilite la incheierea contractului, sub sanctiunea de a plati daune – interese;
- b. sa raspunda de distrugerea totala sau partiala a bunului transmis, care s-ar datora culpei sale;
- c. comodatarul il va instiinta in maxim 24 de ore pe comodant despre orice actiune a unei terte persoane care ii tulbura folosinta;
- d. sa conserve bunul dat in folosinta, adica sa se ingrijeasca de el ca un bun proprietar;
- e. are obligatia sa permita accesul comodantului pe terenul atribuit, ori de cate ori acest lucru este necesar.
- f. sunt strict interzise subinchirierea in tot sau in parte a terenului, cesiunea contractului, predarea in locatie de gestiune si orice forma de asociere si colaborare pe teren;
- g. la incetarea contractului comodatarul este obligat sa restituie terenul cel putin in aceeasi stare in care l-a primit, conform celor descrise in procesul verbal de predare – primire incheiat la data perfectarii contractului;



- 
- h. sa restituie la incetarea contractului, bunul imprumutat si natura sa specifica, in starea in care l-a primit, in baza unui proces verbal;
- i. sa achite taxele, impozitele si orice alte obligatii la bugetul local, prevazute de legislatia in vigoare, cu privire la terenul atribuit in folosinta;
- j. sa incheie contracte ferme cu furnizorii de utilitati si sa respecte obligatiile asumate prin contracte. Repararea oricarui prejudiciu pe care comodatarul il va cauza acestora revine in exclusivitate comodatarului.

VI. INCETAREA CONTRACTULUI DE COMODAT

Art. 7 – Comodatul inceteaza prin:

- expirarea termenului prevazut in contract;
- acordul de vointa exprimat in scris al partilor contractante;
- prin desfiintarea titlului comodantului asupra terenului transmis in folosinta; comodantul nu este raspunzator de schimbarea regimului juridic al terenului ca urmare a unor eventuale reglementari legale adoptate dupa semnarea prezentului contract sau ca urmare a unor procese de revendicare, comodatarul nefiind in drept sa pretinda nici un fel de despagubiri de la comodant si nici atribuirea altui teren;
- prin reziliere, in caz de nerespectare a obligatiilor de catre comodatar;
- inceteaza de drept, cand nevoile urbanistice si administrative impun acest lucru.

VII. RASPUNDEREA CONTRACTUALA

Art. 8. – Pentru nerespectarea obligatiilor prevazute in acest contract, partea in culpa datoreaza celeilalte parti daune. Daunele se vor determina in functie de prejudiciul produs. Prejudiciul va fi evaluat printr-o expertiza tehnica.

Art. 9 – Pact comisoriu expres

In caz de neexecutare, contractul se considera desfiintat de drept la solicitarea Consiliului Local al municipiului Ploiesti, fara punere in intarziere si fara nici o formalitate prealabila in cazul in care comodatarul nu-si executa obligatiile contractuale. Prin urmare, rezilierea intervine de drept, de indata ce a expirat termenul de executare, fara a fi necesara notificarea.

Art. 10 – Nici una din partile contractante nu raspunde de neexecutarea la termen sau de executarea necorespunzator, total sau partial, a oricarei obligatii care ii revine in baza acestui contract, daca neexecutarea sau executarea necorespunzatoare a obligatiei a fost cauzata de forta majora, asa cum este definita de lege, cu conditia notificarii in termen de 5 zile de la producerea evenimentului.



VIII. DISPOZITII FINALE

Art. 11 – Modificarea contractului se poate face in limitele legii romane, cu acordul partilor, prin act additional, care face parte integranta din prezentul contract.

Art.12 – Prezentul contract poate fi modificat numai cu acordul Consiliului Local al municipiului Ploiesti.

Art.13 – Orice litigiu aparut intre partile contractante se rezolva pe cale amiabila. In cazul in care partile nu cad de acord, litigiul va fi solutionat de instantele de judecata competente.

Art. 14 – Prezentul contract se completeaza corespunzator cu dispozitiile Codului Civil.

Art. 15 – Prezentul contract produce efecte de la data incheierii acestuia.

Art. 16 – Prezentul contract de comodat s-a incheiat in 2(doua) exemplare, cate unul pentru fiecare parte contractanta.

Consiliul Local al municipiului Ploiesti
Primar,
Andrei Liviu Volosevici

Comodatar,

Directia Evidenta si Valorificare Patrimoniu,
Director Executiv Adjunct,
Amedeo Florin Tabirca

Direcția Tehnic Investiții
Director Adjunct,
Madalina Craciun


Vizat pentru Control Financiar Preventiv
Director Economic,
Nicoleta Craciunoiu

Directia Administratie Publica, Juridic-Contencios,
Director,
Luminita Gaborfi

PLAN DE SITUATIE Scara 1:100

Str. Maragesti nr. 239
Municipiul Pitesti

Suprafata totala teren
Scoală Nr.20 = 5630 mp

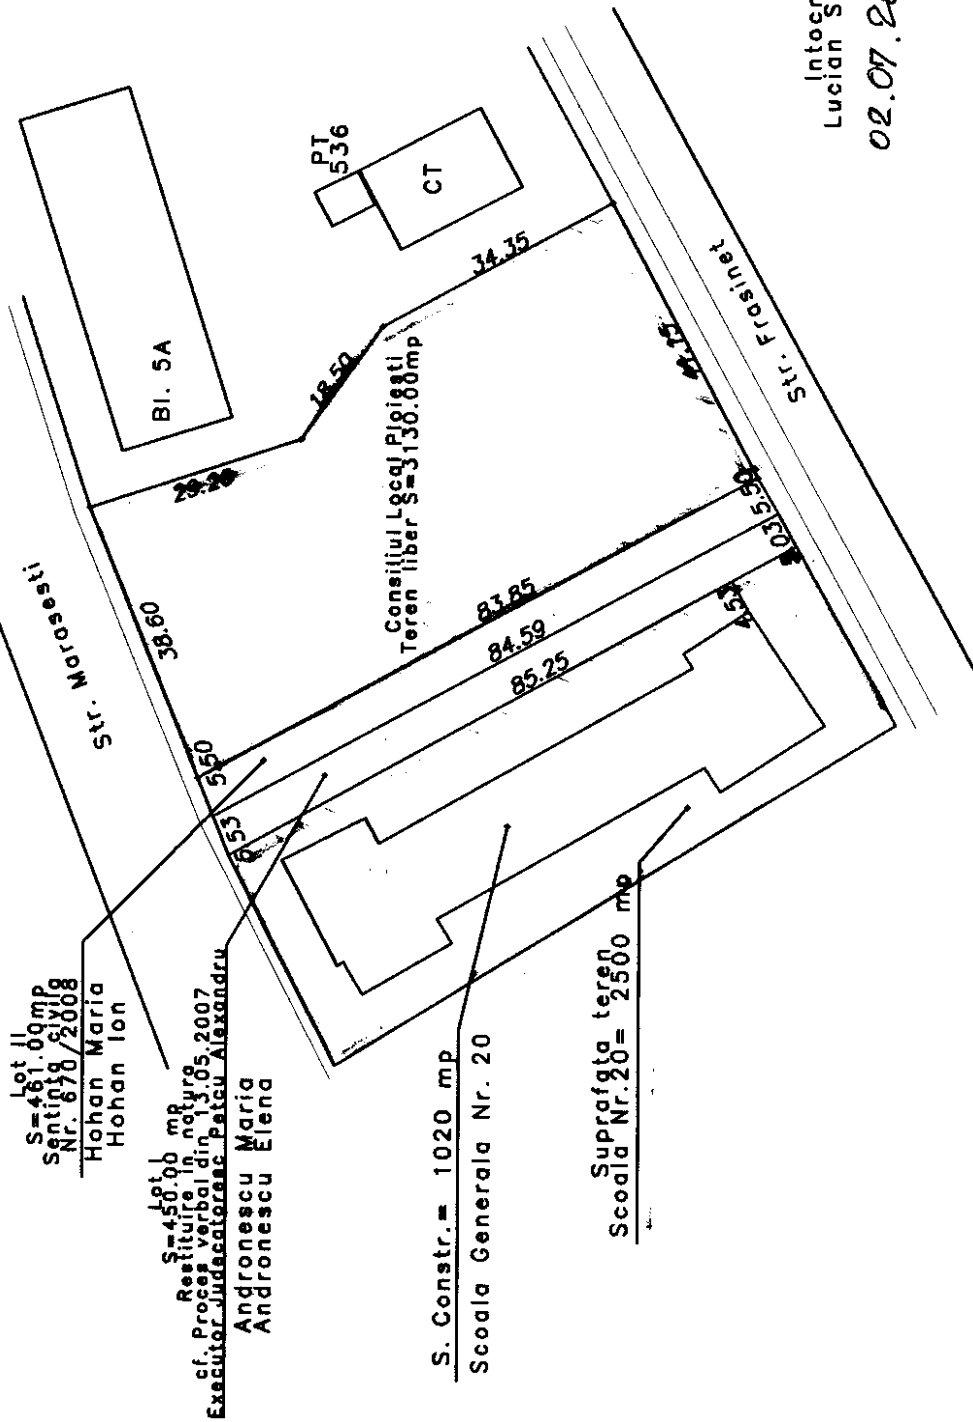

Intocmit :
Lucian Stroescu

02.07.2009

CONSILIUL LOCAL AL MUNICIPIULUI PLOIEȘTI
COMISIA DE SPECIALITATE NR. 2



COMISIA PENTRU VALORIFICAREA PATRIMONIULUI, SERVICIILE PENTRU
POPULAȚIE, COMERȚ, TURISM, AGRICULTURĂ ȘI PROMOVARE OPERAȚIUNI
COMERCIALE

R A P O R T

Comisia a luat în discuții proiectul de hotărâre privind trecerea unui imobil din domeniul public al municipiului Ploiești și administrarea Consiliului Local al municipiului Ploiești în domeniul public al statului și administrarea Ministerului Educației, Cercetării și Inovării, prin Inspectoratul Școlar Județean Prahova și transmiterea unui imobil - teren în folosința gratuită a Inspectoratului Școlar Județean Prahova în vederea stabilirii sediului și desfășurării activităților specifice Palatului Copiilor

și a emis:

AVIZ FAVORABIL

PREȘEDINTE,
Mateescu Radu

SECRETAR,
Stanciu Marilena

Data: 22.09.2009

CONSILIUL LOCAL AL MUNICIPIULUI PLOIEȘTI
COMISIA DE SPECIALITATE NR. 1



COMISIA DE BUGET FINANȚE, CONTROL, ADMINISTRAREA DOMINIULUI
PUBLIC ȘI PRIVAT, STUDII, STRATEGII ȘI PROGNOZE

R A P O R T

Comisia a luat în discuții proiectul de hotărâre privind trecerea unui imobil din domeniul public al municipiului Ploiești și administrarea Consiliului Local al municipiului Ploiești în domeniul public al statului și administrarea Ministerului Educației, Cercetării și Inovării, prin Inspectoratul Școlar Județean Prahova și transmiterea unui imobil - teren în folosința gratuită a Inspectoratului Școlar Județean Prahova în vederea stabilirii sediului și desfășurării activităților specifice Palatului Copiilor

și a emis:

AVIZ FAVORABIL

PREȘEDINTE,
Palas Paul

SECRETAR,
Popa Gheorghe

Data: 22. 09. 2009