

1/20
alăturat
19.01.10
S. Stănescu

CATRE,

DIRECTIA EVIDENTA SI VALORIFICARE PATRIMONIU
- SERVICIUL EVIDENTA SI DOCUMENTATII BUNURI IN
DOMENIUL PUBLIC AL MUNICIPIULUI PLOIESTI

Ca urmare a adresei dumneavoastra nr. 7/ 19.01.2010 va comunicam urmatoarele :
Lucrarile de demolare in vederea realizarii obiectivului de investitie « Refacere
Stadion Ilie Oana » afecteaza urmatoarele constructii conform extrasului de carte funciara :

C 1 Stadion $S_c = 3139$ mp

$S_{c \text{ desfasurata}} 7187$ mp

C2 Sala lupte $S_c = 290$ mp

$S_{c \text{ desfasurata}} 290$ mp

C3 Garaj $S_c = 58$ mp

$S_{c \text{ desfasurata}} 58$ mp

Amprenta la sol a constructiilor demolate a fost marcata pe planul de situatie anexat.


Cu stima,

DIRECTOR,
Ing. LILIANA STANESCU



Intocmit : A. Iancu

2ex /19.01.2010

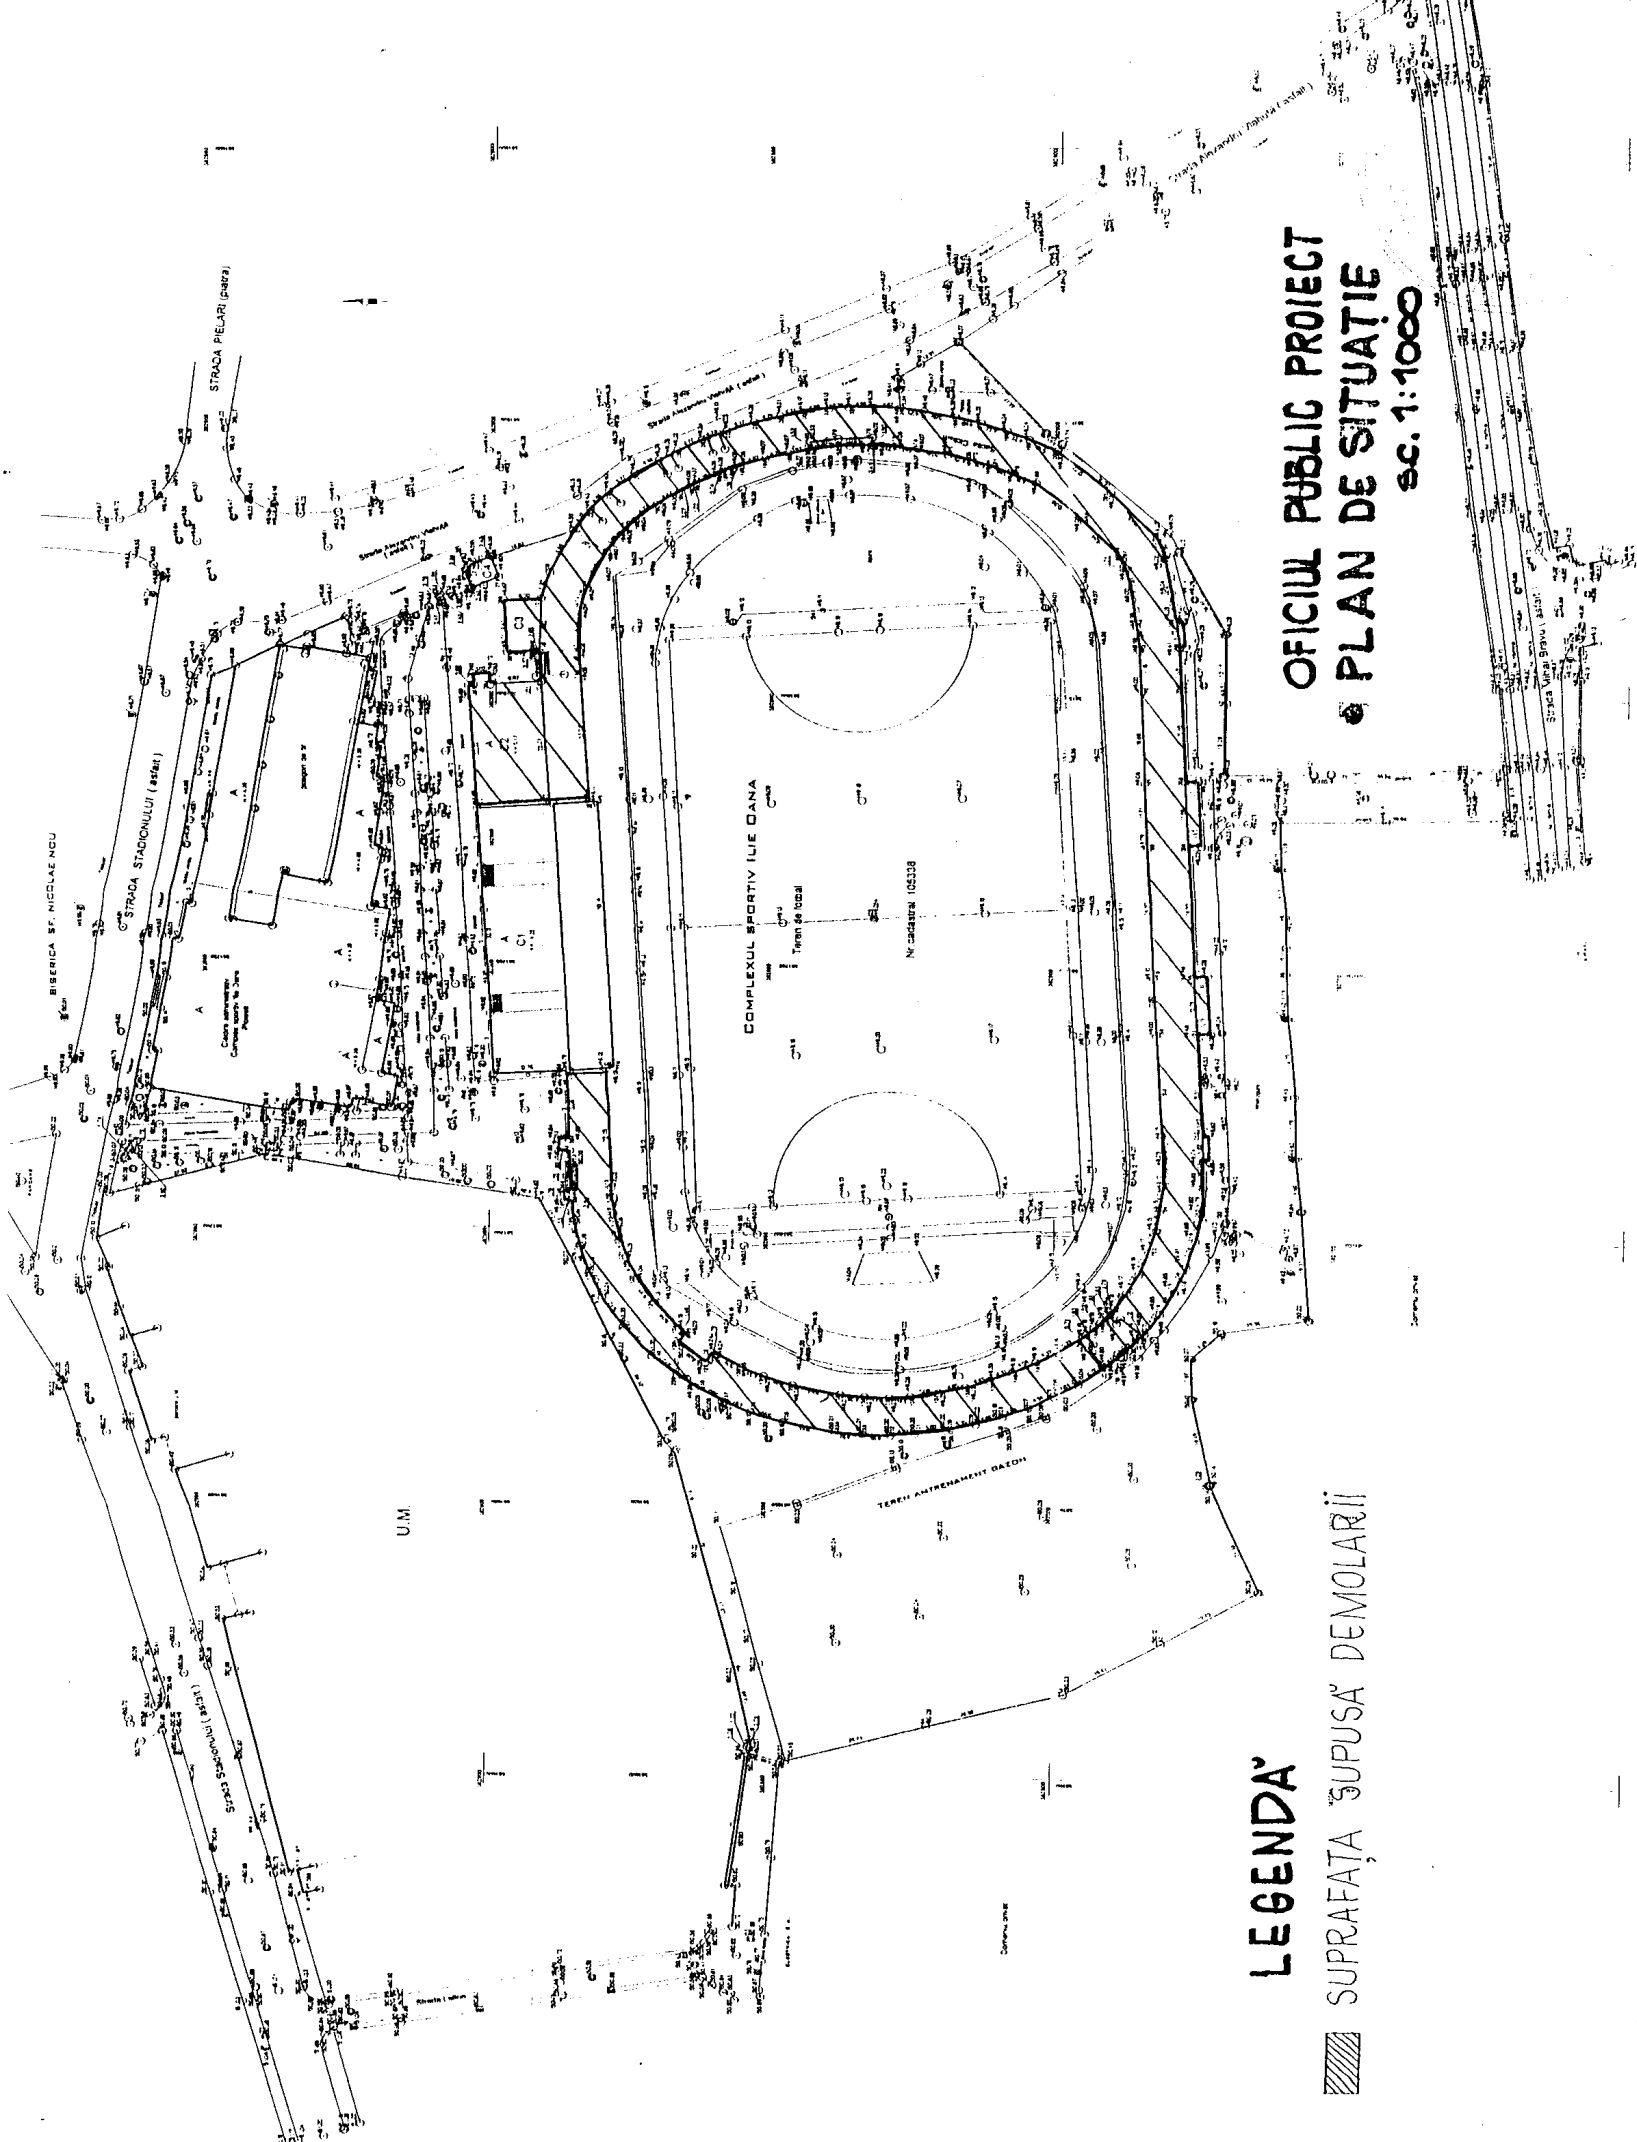

LEGENDA

 SUPRAFAȚA SUPUSĂ DEMOLĂRII

OFICIUL PUBLIC PROIECT
PLAN DE SITUAȚIE
sc. 1:1000

PRIMARIA MUNICIPIULUI PLOIESTI
DIRECTIA EVIDENTA SI VALORIFICARE PATRIMONIU



APROBAT,
VICEPRIMAR,
Cristian Dumitru

RAPORT DE SPECIALITATE

la proiectul de hotarare privind modificarea și completarea Hotărârii nr.420/2009 a
Consiliului Local al municipiului Ploiești

Potrivit prevederilor Hotararii Guvernului Romaniei nr.1101/2002 s-a aprobat trecerea Stadionului Ilie Oana din proprietatea publica a statului si din administrarea Ministerului Tineretului si Sportului in proprietatea publica a municipiului Ploiesti si in administrarea Consiliului Local al municipiului Ploiesti. Acesta a fost preluat prin Protocolul nr.9620/2003 incheiat intre Ministerul Tineretului si Sportului si Consiliul Local al municipiului Ploiesti, iar potrivit Hotararii nr.72/2003 acesta a fost inclus in "Inventarul bunurilor care alcatuiesc domeniul public al municipiului Ploiesti.

Prin Hotararea nr.120/2009 de modificare a Hotararii nr.43/2007 a Consiliului Local al municipiului Ploiesti s-a aprobat transmiterea acestui bun in administrarea Administratiei Domeniului Public si Privat Ploiesti, fiind incheiat Contractul de administrare nr. 11769/25.05.2009.

In baza prevederilor Hotararii nr.274/2009 a Consiliului Local al municipiului Ploiesti s-a aprobat Studiul de Fezabilitate si indicatorii tehnico-economici pentru obiectivul de investitii "Refacere Stadion Ilie Oana".

Prin Hotararea nr.327/2009 Consiliul Local al municipiului Ploiesti a aprobat indicatorii tehnico-economici aferenti obiectivului de investitii "demolarea tribunei II, a peluzelor si a tribunei I (fara tribuna oficiala) Stadion Ilie Oana", iar prin Hotararea nr.420/2009 s-a aprobat trecerea acestei parti din imobil din administrarea Administratiei Domeniului Public și Privat Ploiești în administrarea Consiliului Local al municipiului Ploiești.

Potrivit prevederilor art.2 din Ordonanța Guvernului nr.112/2001, pentru reglementarea procesului de scoatere din funcțiune, casare, și valorificare a activelor corporale care alcatuiesc domeniul public al statului și al unităților administrative-teritoriale , pentru scoaterea din funcțiune, in vederea valorificarii si, dupa caz, casarii, a acestor bunuri este necesara trecerea lor din domeniul public in domeniul privat al unitatii administrativ-teritoriale. Ca atare, se impune modificarea art.1 din Hotărârea nr.420/2009 a Consiliului Local al municipiului

Ploiești, în sensul precizării elementelor de identificare ale bunului supus demolării, precum și completarea cu un nou alineat prin care se aproba în baza prevederilor Legii nr.213/1998, trecerea în domeniul privat al municipiului Ploiești a părții din imobilul Stadion Ilie Oana supus demolării în vederea realizării obiectivului de investiții “Refacere Stadion Ilie Oana”.

Având în vedere faptul că este necesară diminuarea corespunzătoare a suprafețelor supuse demolării, prin adresa nr.7/2010 s-a solicitat Oficiului Public Proiect determinarea acestora. Prin adresa nr.99/19.01.2010 Oficiul Public Proiect precizează faptul că lucrările de demolare în vederea realizării obiectivului de investiție “refacere Stadion Ilie Oana” afectează următoarele construcții conform extrasului de carte funciara: C1- Stadion, $S_c = 3139$ mp, $S_{c\text{ desfășurată}} = 7187$ mp; C2 – Sala de lupte, $S_c = 290$ mp, $S_{c\text{ desfășurată}} = 290$ mp; C3- Garaj, $S_c = 58$ mp, $S_{c\text{ desfășurată}} = 58$ mp.

Fata de cele menționate mai sus, propunem spre analiză și aprobare Consiliului Local al municipiului Ploiești proiectul de hotărâre privind modificarea și completarea Hotărârii nr.420/2009 a Consiliului Local al municipiului Ploiești.

Directia Evidenta si Valorificare Patrimoniu

Director,
Simona Elena Dolniceanu

Director Adjunct,
Amedeo Florin Tabirca

Sef Serviciu,
Gabriela Mindrutiu

VIZAT,

Directia Administratie Publica,
Juridic Contencios,
Director,
Luminita Gaborfi

Directia Economica,

Director,
Nicoleta Craciunoiu
cu resp. pres. legali
21.01.2010.

CONSILIUL LOCAL AL MUNICIPIULUI PLOIESTI

EXPUNERE DE MOTIVE

la proiectul de hotarare privind modificarea și completarea
Hotărârii nr.420/2009 a Consiliului Local al municipiului Ploiești

Prin Hotararea nr.327/2009 Consiliul Local al municipiului Ploiesti a aprobat indicatorii tehnico-economici aferenti obiectivului de investitii "demolarea tribunei II, a peluzelor si a tribunei I (fara tribuna oficiala) Stadion Ilie Oana", ca parte a procesului de refacere a Stadionului Ilie Oana.


Imobilul face parte din proprietatea publica a municipiului Ploiesti in temeiul prevederilor Hotararii Guvernului Romaniei nr.1101/2002. Acesta a fost preluat prin Protocolul nr.9620/2003 incheiat intre Ministerul Tineretului si Sportului si Consiliul Local al municipiului Ploiesti, iar potrivit Hotararii nr.72/2003 acesta a fost inclus in "Inventarul bunurilor care alcatuiesc domeniul public al municipiului Ploiesti.

Prin Hotararea nr.420/2009 a Consiliului Local al municipiului Ploiesti s-a aprobat trecerea partii din imobil supusa demolarii din administrarea Administrației Domeniului Public și Privat Ploiești în administrarea Consiliului Local al municipiului Ploiești.


Avand in vedere prevederile art.2 din Ordonanța Guvernului nr.112/2001, este necesara trecerea din domeniul public in domeniul privat al municipiului Ploiesti a partii din imobilul Stadion Ilie Oana supusa demolarii. In acest sens se impune modificarea art.1 din Hotărârea nr.420/2009 a Consiliului Local al municipiului Ploiești si completarea acestuia, prin precizarea elementelor de identificare ale bunului supus demolarii și completarea cu un nou alineat prin care se aproba in baza prevederilor Legii nr.213/1998, trecerea in domeniul privat al municipiului Ploiesti a bunului mentionat.

Fata de cele prezentate mai sus, supunem aprobarii Consiliului Local al municipiului Ploiesti proiectul de hotarare privind trecerea unei parti din imobilul "Stadion Ilie Oana" din administrarea Administrației Domeniului Public și Privat Ploiești în administrarea Consiliului Local al municipiului Ploiești.


VICEPRIMAR,
Dumitru Cristian

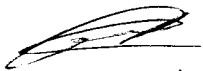

Mateescu Radu
Stanciu Marilena
Horghidan Costel
Popa Constantin

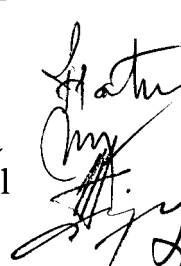


VICEPRIMAR,
Bozianu Nicoleta Catalina

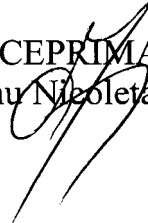

Consilieri

Palas Paul
Popa Gheorghe
Iancu Ion

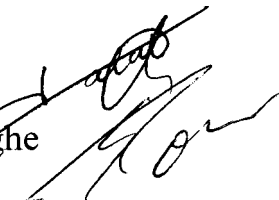

CONSILIUL LOCAL AL MUNICIPIULUI PLOIEȘTI
COMISIA DE SPECIALITATE NR. 1

COMISIA DE BUGET FINANȚE, CONTROL, ADMINISTRAREA DOMENIULUI
PUBLIC ȘI PRIVAT, STUDII, STRATEGII ȘI PROGNOZE

R A P O R T


Comisia a luat în discuții proiectul de hotărâre privind modificarea și completarea Hotărârii nr. 420/2009 privind trecerea unei părți din imobilul "Stadion Ilie Oana" din administrarea Administrației Domeniului Public și Privat Ploiești în administrarea Consiliului Local al municipiului Ploiești a Consiliului Local al Municipiului Ploiești

și a emis:

AVIZ FAVORABIL

OBS - AU PARTICIPAT 4 (PATRU) MEMBRI AI COMISIEI (PAUL
PALAS, CĂTĂLINA BOZIANU, POPA GHEORGHE, POPA CONȘTANTIN)
COMISIA A EMIS AVIZ FAVORABIL CU 4 (PATRU) VOTURI
PENTRU

PREȘEDINTE,
Palas Paul

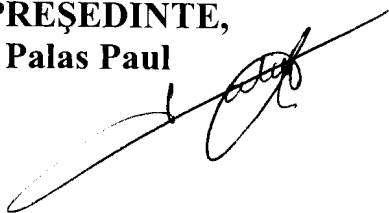

SECRETAR,
Popa Gheorghe



Data: 26-01-2010

**CONSILIUL LOCAL AL MUNICIPIULUI PLOIEȘTI
COMISIA DE SPECIALITATE NR. 2**

**COMISIA PENTRU VALORIFICAREA PATRIMONIULUI, SERVICII CĂTRE
POPULAȚIE, COMERȚ, TURISM, AGRICULTURĂ ȘI PROMOVARE OPERAȚIUNI
COMERCIALE**

R A P O R T

Comisia a luat în discuții proiectul de hotărâre privind modificarea și completarea Hotărârii nr. 420/2009 privind trecerea unei părți din imobilul "Stadion Ilie Oana" din administrarea Administrației Domeniului Public și Privat Ploiești în administrarea Consiliului Local al municipiului Ploiești a Consiliului Local al Municipiului Ploiești

și a emis:

AVIZ FAVORABIL ?

**PREȘEDINTE,
Mateescu Radu**



**SECRETAR,
Stanciu Marilena**



Data: 26.01.2010