

PRIMARIA MUNICIPIULUI PLOIESTI
DIRECTIA EVIDENTA SI VALORIFICARE PATRIMONIU
SERVICIUL EVIDENTA SI DOCUMENTATII BUNURI
IN DOMENIUL PUBLIC AL MUNICIPIULUI PLOIESTI



APROBAT,
VICEPRIMAR,
Cristian Dumitru

RAPORT DE SPECIALITATE

la proiectul de hotarare privind transmiterea fara plata a terenului in suprafata de
3861 mp, situat in Ploiesti, str. Tazlau nr.45 in proprietatea
Parohiei "Schimbarea la Fata si Izvorul Tamaduirii"

Prin adresa nr.9334/2009 Parohia "Schimbarea la Fata si Izvorul Tamaduirii" a solicitat titlu de proprietate asupra terenului atribuit parohiei in vederea construirii Bisericii Ortodoxe cu hramul "Schimbarea la Fata si Izvorul Tamaduirii" Ploiesti.

Parohia "Schimbarea la Fata si Izvorul Tamaduirii" detine terenul in suprafata de 4631 mp, in baza Hotararii nr.87/2000 Consiliului Local al municipiului Ploiesti, prin Procesul Verbal nr.303201/2000 fiind predata suprafata de 4145 mp. Intrucat in urma masuratorilor efectuate s-a constatat ca suprafata reala este de 3861 mp, prin Hotararea nr.310/2009 a Consiliului Local al municipiului Ploiesti s-a aprobat includerea aceste suprafete in « Inventarul bunurilor care alcatuiesc domeniul privat al municipiului Ploiesti » si s-a aprobat modificarea corespunzatoare a Hotararii Consiliului Local al municipiului Ploiesti nr.87/2000 si a Procesului verbal de predare-primire nr.303201/2000.

Potrivit prevederilor Legii nr.239/2007, privind reglementarea regimului juridic al unor bunuri aflate in folosinta unitatilor de cult, imobilele aflate in proprietatea statului ori a unitatilor administrativ-teritoriale, care au fost atribuite in folosinta gratuita cultelor religioase dupa data de 1 ianuarie 1990, pot fi transmise fara plata in proprietatea unitatilor de cult detinatoare.

Prin imobile, în înțelesul amintitei legi, se înțelege atât terenurile atribuite în folosinta, dupa 1 ianuarie 1990, în vederea edificarii de locașuri de cult sau de cladiri cu destinatie administrativa, educationala, de asistenta sociala și a anexelor acestora, cât și cladirile împreuna cu terenul aferent primite, dupa 1 ianuarie 1990,

pentru realizarea de catre culte a unor activitati spirituale, administrative, educationale, de asistenta sociala.

În cazul imobilelor pentru care exista cereri de restituire în curs de solutionare, transmiterea dreptului de proprietate catre unitatile de cult se poate face numai dupa clarificarea regimului lor juridic.

În vederea transmiterii dreptului de proprietate asupra imobilelor atribuite în folosinta, unitatile de cult trebuie sa depuna la titularul dreptului de proprietate câte o cerere pentru fiecare imobil.

Cererea va fi însoțita de copia legalizata a actului de atribuire în folosinta gratuita a imobilului și trebuie sa cuprinda urmatoarele date:

- a) datele de identificare a solicitantului;
- b) datele necesare identificarii cadastrale a imobilului și adresa la care este situat;
- c) descrierea imobilului, suprafata construita, suprafata construita desfașurata, suprafata terenului etc.

Cererile de transmitere a dreptului de proprietate se solutioneaza în termen de 60 de zile de la data înregistrării, prin hotarâre.

Hotarârea de transmitere cu titlu gratuit a dreptului de proprietate adoptata în temeiul legii mentionate se comunica unitatii de cult care a facut cererea.

Actul de transmitere cu titlu gratuit a dreptului de proprietate se încheie în termen de 15 zile de la data comunicării hotarârii, dreptul de proprietate putând fi înscris în cartea funciara.

Imobilele dobândite în conditiile prezentei legi nu pot fi înstrainate și nu li se poate schimba destinatia timp de 30 de ani de la data dobândirii dreptului de proprietate. Nerespectarea acestor dispozitii atrage nulitatea absoluta a actului de transmitere a proprietatii și repunerea în situatia anterioara.

Pentru acest imobil nu au fost identificate notificari formulate in conformitate cu prevederile Legii nr.10/2001, republicata, cu modificarile si comletarile ulterioare si nici cereri formulate in baza Legii nr.247/2005, Legii nr.18/1991, republicata.

De asemenea, nu au identificate pana in prezent actiuni in instanta de judecata pentru imobilul mentionat.

In vederea promovării proiectului de hotarare prevazut de Legea nr.239/2007, privind reglementarea regimului juridic al unor bunuri aflate in folosinta unitatilor de cult, Parohia "Schimbarea la Fata si Izvorul Tamaduirii" a depus urmatoarele documente: copie conforma cu originalul a Hotararii nr.87/2000 a Consiliului Local al municipiului Ploiesti, copie a Procesului Verbal nr.303201/2000, copie conforma cu originalul a Hotararii nr.310/2009 a Consiliului Local al municipiului Ploiesti, planul de amplasare si delimitare a imobilului executat de geodezul S.C.Surfer Viotop S.R.L. pfa Capitan Viorel - geodez cu drept de semnatura, Adresa nr.8796/1999 a Arhiepiscopiei Bucurestilor inregistrata la Protoieria Ploiesti la numarul 58/2000, precum si Incheierea de Carte Funciara nr.57701/10.11.2009 si Extrasul de Carte Funciara din data de 10.11.2009.

Avand in vedere ca potrivit art.3(4) din Legea nr.239/2007, dupa adoptarea hotararii Consiliului Local va trebuie incheiat un act de transmitere cu titlu gratuit a dreptului de proprietate asupra terenului, precizam ca Instituitia Prefectului Judetului Prahova, prin adresa nr.R 6361/V/A/3 din 07.05.2009 a apreciat ca tipul de act ce trebuie incheiat este contractul de donatie.

Fata de cele prezentate mai sus, propunem spre analiza si aprobare Consiliului Local al municipiului Ploiesti, proiectul de hotarare alaturat.

Director,
Simona Elena Dolniceanu



Director adjunct,
Amedeo Florin Tabirca

Sef Serviciu,
Gabriela Mindrutiu




AVIZAT,

Directia Economica,

Director,
Nicoleta Craciunoiu

cu resp. prev. legal
19.02.2010



Directia Administratie Publica,
Juridic-Contencios

Director,
Luminita Gaborfi



PRIMARIA MUNICIPIULUI PLOIESTI



EXPUNERE DE MOTIVE

la proiectul de hotarare privind transmiterea fara plata a terenului in suprafata de 3861 mp, situat in Ploiesti, str. Tazlau nr.45 in proprietatea Parohiei "Schimbarea la Fata si Izvorul Tamaduirii"

In conformitate cu prevederile Legii nr.239/2007, privind reglementarea regimului juridic al unor bunuri aflate in folosinta unitatilor de cult, imobilele aflate in proprietatea statului ori a unitatilor administrativ-teritoriale, care au fost atribuite in folosinta gratuita cultelor religioase dupa data de 1 ianuarie 1990, pot fi transmise fara plata in proprietatea unitatilor de cult detinatoare.

In acest sens, Parohia "Schimbarea la Fata si Izvorul Tamaduirii" a solicitat atribuirea in proprietate a terenului transmis parohiei in vederea construirii Bisericii Parohiale, completand cererea cu documentele prevazute de Legea nr.239/2007.

Pe terenul solicitat s-a edificat obiectivul sus-mentionat. Activitatea desfasurata de Parohia "Schimbarea la Fata si Izvorul Tamaduirii" este de utilitate publica, aceasta asigurand calitatea vietii religioase, morale si sociale a locuitorilor din aceasta zona.

Potrivit art.36 alin.2 lit c) din Legea nr.215/2001 privind administratia publica locala, republicata, cu modificarile si completarile ulterioare, Consiliul Local exercita atributii privind administrarea domeniului public si privat al comunei, orasului sau municipiului.

Fata de cele aratate mai sus, avand in vedere faptul ca potrivit art.3(1) din Legea nr.239/2007, cererile de transmitere a dreptului de proprietate se solutioneaza prin hotarare, propunem Consiliului Local spre aprobare proiectul de hotarare privind transmiterea fara plata a dreptului de proprietate asupra terenului in suprafata de 3861mp, situat in Ploiesti, str.Tazlau nr.45 catre Parohia "Schimbarea la Fata si Izvorul Tamaduirii"

VICEPRIMAR,
Cristian Dumitru

Consilieri

Bozianu Nicoleta Catalina
Palas Paul
Popa Gheorghe
Iancu Ion

Mateescu Radu
Stanciu Marilena
Horghidan Costel
Popa Constantin



OFICIUL DE CADASTRU SI PUBLICITATE IMOBILIARA PRAHOVA
BIROUL DE CADASTRU SI PUBLICITATE IMOBILIARA PLOIESTI

Dosarul nr. 57701 / 05.11.2009

INCHEIERE Nr. 57701

Registrator POLEACU NICOLETA RADMILA
Asistent - registrator TOMA ELENA NICOLETA

Asupra cererii introduse de S.C. SURFER VIOTOP S.R.L. privind RECEPTIE SI INSCRIERE SI NOTARE, si in baza documentelor atasate:

- hotarare nr. 310/23.09.2009 emis de PRIMARIA PLOIESTI;
 - hotarare nr. 87/27.04.2000 emis de CONSILIUL LOCAL PLOIESTI;
- vazand referatul asistentului - registrator, in sensul ca nu exista piedici la înscriere, fiind indeplinite conditiile prevazute de art. 48 din legea 7/1996 republicata, tariful de 300.00 lei achitat prin documentul de plata:
- chitanta nr. 152535/05.11.2009 in suma de: 60.00 lei,
- pentru serviciul: 211, 242

DISPUNE:

Admiterea cererii cu privire la:

- imobilul cu numarul cadastral 105326 teren intravilan curti constructii, in suprafata masurata de 3861 mp, in suprafata din acte de 3861 mp, cu destinatia terenuri aflate în intravilane(TDI), in scris in cartea funciara cu numarul 63210 a unitatii administrativ teritoriale Ploiest si sa se efectueze urmatoarele inscrieri:


- se intabuleaza dreptul de PROPRIETATE in favoarea: MUNICIPIUL PLOIESTI sub B.1 din cartea funciara cu nr. 63210/Ploiesti DOMENIUL PRIVAT
- se intabuleaza dreptul de ADMINISTRARE in favoarea: CONSILIUL LOCAL PLOIESTI sub C.1 din cartea funciara cu nr. 63210/Ploiesti;
- se noteaza dreptul de folosinta in favoarea PAROHIA SCHIMBAREA LA FATA SI IZVORUL TAMADUIRII sub C.2 din cartea funciara cu nr. 63210/Ploiesti;

Prezenta se va comunica partilor.

Cu drept de plangere in termen de 15 zile de la comunicare, care se depune la Oficiul de Cadastru si Publicitate Imobiliara, se inscrie in cartea funciara si se solutioneaza de instanta competenta din circumscriptia in care se afla imobilul.

Data la data de: 10/11/2009


Registrator,
POLEACU NICOLETA RADMILA

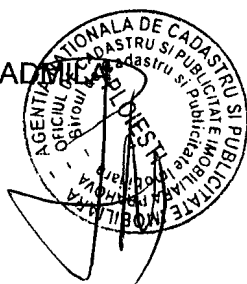

Asistent - registrator,
TOMA ELENA NICOLETA



Nr. cerere 57701
Ziua 10
Luna 11
Anul 2009

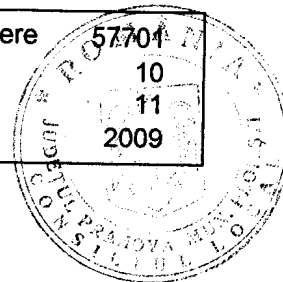

OFICIUL DE CADASTRU SI PUBLICITATE IMOBILIARA PRAHOVA
BIROUL DE CADASTRU SI PUBLICITATE IMOBILIARA PLOIESTI

EXTRAS DE CARTE FUNCARA pentru INFORMARE

Cartea funciara cu nr. 63210

Comuna/oras/municipiu Ploiesti

A. Partea I-a

Nr. crt	Nr. cad sau topo	Descrierea imobilului		Observatii
1	CAD: 105326	Adresa: Ploiesti, Strada Tazlau, Nr. 45 Descriere: teren intravilan curti constructii, in suprafata masurata de 3861 mp, in suprafata din acte de 3861 mp, cu destinatia terenuri aflate in intravilane(TDI),	masurata 3861 MP (din acte 386- MP)	

Cartea funciara cu nr. 63210

Comuna/oras/municipiu Ploiesti

B. Partea a II-a

Nr. crt.	Inscrieri privitoare la proprietate	Observatii
1	MUNICIPIUL PLOIESTI DOMENIUL PRIVAT PROPRIETATE , cf. act 57701/2009	

Cartea funciara cu nr. 63210

Comuna/oras/municipiu Ploiesti

C. Partea a III-a

Nr. crt.	Inscrieri privitoare la sarcini	Observatii
1	CONSILIUL LOCAL PLOIESTI ADMINISTRARE , cf. act 57701/2009	
2	se noteaza dreptul de folosinta in favoarea PAROHIA SCHIMBAREA LA FATA SI IZVORUL TAMADUIRII , cf. act 57701/2009	

Certific ca prezentul extras corespunde intru totul cu pozitiile in vigoare din cartea funciara originala, pasrta de acest birou.
Prezentul extras de carte funciara nu este valabil la incheierea actelor autentificate de notarul public.

Asistent - registrator,

TOMA ELENA NICOLETA



Cartea funciara cu nr. 63210

PLAN DE AMPLASAMENT SI DELIMITARE A IMOBILULUI
(intravilan) sc. 1:500

Nr. cadastral	Suprafata masurata	Adresa imobilului
45326	3861.00 mp	str. Tazlau nr.45 mun. Ploiesti, jud. Prahova
Carta functiara nr.		PLOIESTI

NOTA: Constructiile situate pe acest amplasament nu fac obiectul prezentei documentatii

A.DATE REFERITORE LA TEREN

Nr. parcela	Categorie de folosinta	Suprafata (mp)	Valoare de impozitare (lei)	Mentiiuni
1	Cc	3861.00		garaj de beton
Total				
B.DATE REFERITORE LA CONSTRUCTIE				
Cod constructie	Suprafata constr./asol (mp)	Valoare de impozitare (lei)	Mentiiuni	
Total				

INVENTAR COORDONATE

Pct.	E(m)	N(m)
1	578900.83	383292.37
2	578909.39	383279.55
3	578878.77	383247.07
4	578832.61	383198.01
5	578817.40	383252.94
7	578819.35	383240.73


Suprafata totala masurata = 3861.00 mp
Suprafata construct. = 3861.00 mp

Executant:
Semnatura si stampila

57761

57761


SAMPALA SCPII

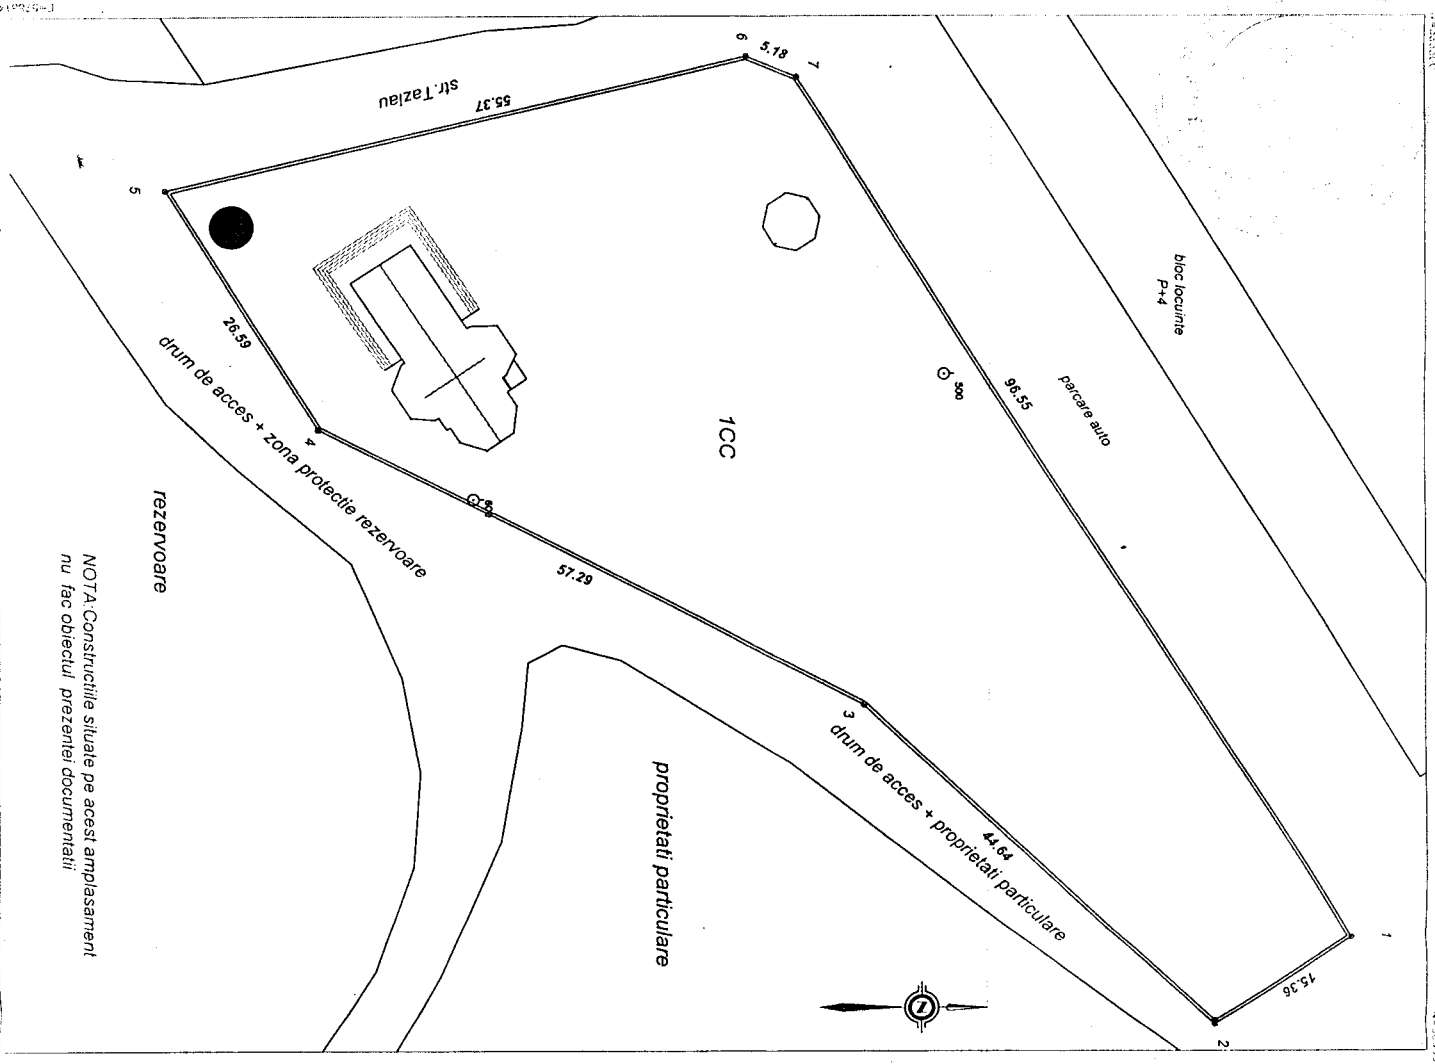

NOTA: Constructiile situate pe acest amplasament nu fac obiectul prezentei documentatii

18 JAN 2000

ROMÂNIA
MITROPOLIA MUNTENIEI ȘI DOBROGEI

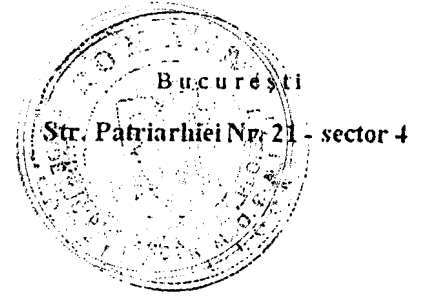

ARHIEPISCOPIA BUCUREȘTILOR
SECTORUL PERSONAL
Nr. 8796/1999

Mitropolia Munteniei și Dobrogei
ARHIEPISCOPIA BUCUREȘTI
Protoieria Ploiești

Nr. 58 Din

Zile 24 Luna I Anul 2000

PROTOIERIA PLOIEȘTI

Vă facem cunoscut că potrivit Înaltei rezoluții de pe temei nr. 8796/1999, s-a aprobat raportul Protoieriei Ploiești - nr. 745/1999, privind înființarea Parohiei Schimbarea la față și Izvorul Tămăduirii, începând cu data de 1 ianuarie 2000.

Parohia Schimbarea la Față și Izvorul Tămăduirii va funcționa ca unitate bisericească de sine stătătoare, cu personalitate juridică și schemă de funcții și personal proprie.

Schema parohiei nou înființate va cuprinde următoarele posturi, ce vor fi înscrise la pagina 20 a în statul de personal al Protoieriei Ploiești:

- 1.- Preot paroh - pagina 20 a, poziția 74 a.
- 2.- Cântăreț - pagina 20 a, poziția 74 b.
- 3.- Îngrijitor - pagina 20 a, poziția 74 c.

Din încredințarea Prea Fericitului Părinte Patriarh TEOCTIST.




EPISCOP - VICAR,


TEODOSIE SNAGOVEANUL

CONSILIER ADMINISTRATIV,

PR. IOAN ȘURUBARU

Se certifica prezenta fiind conform
cu originalul aflat la noi
secretariatul consiliului

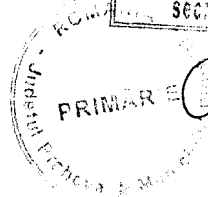

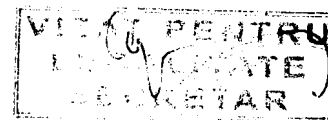

HOTĂRÂREA Nr. 310

privind includerea în "Inventarul bunurilor care alcătuiesc domeniul privat al municipiului Ploiesti" a terenului situat în Ploiesti, str.Tazlau nr.45 atribuit în folosință gratuită Parohiei "Schimbarea la Fata si Izvorul Tamaduirii"

Consiliul Local al municipiului Ploiești:

Vazând Expunerea de motive a doamnei Viceprimar Nicoleta Catalina Bozianu si a domnilor consilieri Palas Paul, Popa Gheorghe, Iancu Ion, Popa Constantin, Mateescu Radu, Stanciu Marilena, Horghidan Costel si Dumitru Cristian și Raportul de Specialitate al Direcției Evidență și Valorificare Patrimoniu prin care se propune includerea în "Inventarul bunurilor care alcătuiesc domeniul privat al municipiului Ploiești" a terenului situat în Ploiești, str.Tazlău nr.45;

Având în vedere prevederile Legii nr.213/1998, privind proprietatea publică și regimul juridic al acesteia, cu modificările și completările ulterioare;

În temeiul Legii nr.7/1996 a cadastrului și publicității imobiliare, republicata, cu modificările și completările ulterioare,

În temeiul prevederilor art.36 alin.2 lit.c) și art.119 din Legea nr.215/2001 privind administrația publică locală, republicată, cu modificările și completările ulterioare,

HOTĂRĂȘTE:

Art.1. Aprobă includerea în "Inventarul bunurilor care alcătuiesc domeniul privat al municipiului Ploiești", a terenului identificat în planul anexă la prezenta hotărâre, în suprafață totală de 3.861,00 mp situat în Ploiești, str. Tazlău nr.45.

Art.2. Aprobă modificarea Hotărârii nr.87/2000 a Consiliului Local al municipiului Ploiești si a Procesului verbal de predare-primire nr.303201/14.07.2000 în sensul că suprafața totală de teren care a fost atribuită în folosință gratuită este de 3.861,00 mp.

Art.3. Direcția Evidență și Valorificare Patrimoniu și Direcția Economică, vor duce la îndeplinire prevederile prezentei hotărâri.

Art.4. Direcția Administrație Publică, Juridic Contencios va aduce la cunostință celor interesați prevederile prezentei hotărâri.


Data în Ploiești, astăzi, 23 septembrie 2009.

**Președinte de ședință,
Costel Horghidan**

**Contrasemnează Secretar,
Maria Magdalena Mazălu**



PRIMARIA MUNICIPIULUI PLOIESTI
DIRECTIA DE URBANISM, AMENAJAREA
TERTIORIUL SI CADASTRU
SERVICIUL CADASTRU
NR...../.....

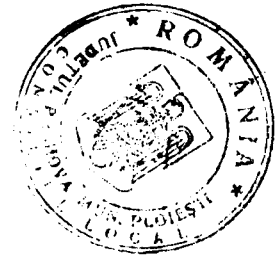

300001

14.IUL.2000

PROCES VERBAL DE PREDARE - PRIMIRE

Incheiat azi 19.05.2000

Subsemantii:

Domnul Emil Calotă primar, reprezentant al Primariei municipiului Ploiesti – b-dul Republicii nr. 2, avand calitatea de proprietar si domnul preot Gabriel Frunza, reprezentant al Parohiei "Schimbarea la fata si Izvorul Tamaduirii", in calitate de beneficiar, am procedat la predarea-primirea terenului ce constituie obiectul Hotararii nr. 87/27.04.2000, teren situat pe str. Tazlau nr. 45, in marime de 4145 m.p.

Terenul are urmatoarele dimensiuni si vecinatati:

- la Nord: terenul municipiului Ploiesti;
- la Sud: proprietati particulare si teren al municipiului Ploiesti;
- la Est: teren al municipiului Ploiesti;
- la Vest: drum acces propus.

Terenul se indentifica cu planul de situatie sc 1:500 anexa la prezentul proces verbal de predare - primire .

Terenul nu este grevat de constructii si alte sarcini.

Punerea efectiva in posesie a fost realizata de Serviciul Cadastru din cadrul Directie de Urbanism, Amenajarea Teritoriului si Cadastru, prin domnul inginer Adrian Panait si preluat prin domnul Gabriel Frunza, preot al Parohiei "Schimbarea la fata si Izvorul Tamaduirii", drept pentru care s-a incheiat prezentul proces verbal in 4 exemplare, cate 2 pentru fiecare parte.





Director DUATC
arh SIMONA MUNTEANU

Sef Serviciu Cadastru
ing. ADRIAN PANAIT



Se certifica prezenta fiind conform
cu originalul aflat la noi
secretariatul consiliului

ROMANIA
JUDETUL PRAHOVA
CONSILIUL LOCAL AL
MUNICIPIULUI PLOIESTI

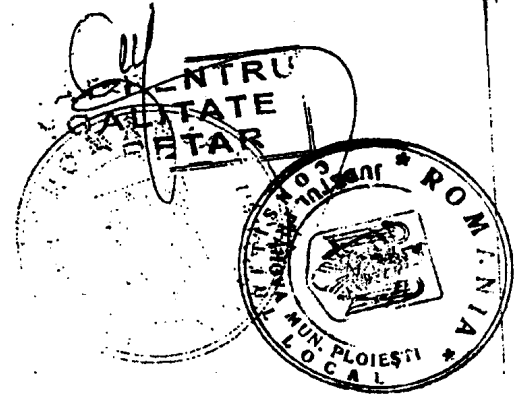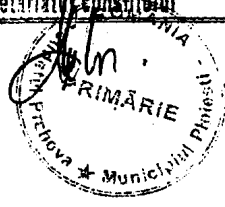

HOTARAREA NR. 87

**PRIVIND ATRIBUIREA IN FOLOSINTA GRATUITA
A SUPRAFETEI DE 4631,00 MP PENTRU CONSTRUIREA BISERICII ORTODOXE
CU HRAMUL "SCHIMBAREA LA FATA SI IZVORUL TAMADUIRII"
PLOIESTI**

Consiliul Local al municipiului Ploiesti;

Vazand Raportul de specialitate al Directiei de Urbanism, Amenajarea Teritoriului si Cadastru si Expunerea de motive al Primarului municipiului Ploiesti, prin care se propune, la solicitarea Protoieria Ploiesti, atribuirea in folosinta gratuita a suprafetei de teren situata in cartierul Malu Rosu, pentru construirea Bisericii parohiale cu hramul "Schimbarea la Fata si Izvorul Tamaduirii";

In temeiul art.10, alin.2 si a art.17 din Legea 213/1998 privind proprietatea publica si regimul juridic al acesteia;

In temeiul art.20 lit."n" si "y", a art.29 si art. 86 din Legea nr.69/1991, republicata in 1996, privind Administratia Publica Locala;

HOTARASTE :

Art.1. Aproba atribuirea in folosinta gratuita pe durata existentei constructiilor, a terenului in suprafeta de 4631,00 mp, pentru construirea Bisericii Parohiale cu hramul "SCHIMBAREA LA FATA SI IZVORUL TAMADUIRII", teren identificat conform Anexei nr.1 ce face parte integranta d'n prezenta hotarare si trecerea acestuia din domeniul public in domeniul privat.

Art.2. Directia de Urbanism, Amenajarea Teritoriului si Cadastru va duce la indeplinire prevederile prezentei hotarari.

Data in Ploiesti, astazi 27.04.2000

PRESEDINTE DE SEDINTA,

CONTRASEMNEAZA SECRETAR,

MARIA MAGDALENA MAZALU



NR. DE CONTRACT:
0785-406080
0721-213233
SEBASTIAN
28.04.09

Primaria
PRIMARIA MUNICIPIULUI
FLOIESTI
INREGISTRARE 009334

Domnule Primar,



SEBASTIAN
Negotia
30.04.2009
Gellu

Subsemnatul, Sr. Frumos S. Gellu
de la Parohia "Iohannoua la Fata",
str. Trestan nr. 45, situat la adresa
inregistrata la Primaria Floiesti cu nr. 6634/3011
2009, prin care solicitam o adeverinta din
care sa rezulte ca suprafata reale de
teren este de 3861 mp. - conform documentatiei
realizata de catre S.C. SURFER VIOTOP S.R.L.
prin Capitan Viorel si nu de 4145 mp. conform
P.V. din 19-05-2000 si nu de 4631 mp.
conform H.C.L. 87/2000 transmisore - foloarea
apartine a terenului situat in Floiesti,
str. Trestan nr. 45, cu mentiunea ca acest teren
este teren in proprietate a Parohiei
"Iohannoua la Fata" in baza Legii nr. 239/2007.


Amarez la prezenta planul de amplasament si
delimitare a imobilului situat in Floiesti,
str. Trestan nr. 45, in baza de catre
S.C. SURFER VIOTOP S.R.L. prin Capitan Viorel.
Amarez de asemenea si actul de intrare in
Parohia "Iohannoua la Fata".



27 IV 2009
Domnule Teu,
Domnule Primar al Municipality Floiesti,
jud. Brahova

3/6

**CONSILIUL LOCAL AL MUNICIPIULUI PLOIEȘTI
COMISIA DE SPECIALITATE NR. 2**

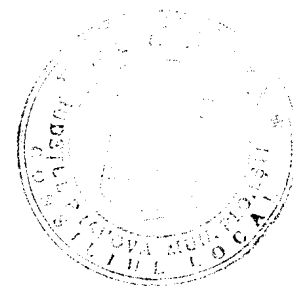

**COMISIA PENTRU VALORIFICAREA PATRIMONIULUI, SERVICII CĂTRE
POPULAȚIE, COMERȚ, TURISM, AGRICULTURĂ ȘI PROMOVARE OPERAȚIUNI
COMERCIALE**

R A P O R T

Comisia a luat în discuții proiectul de hotarare privind transmiterea fara plata a terenului in suprafata de 3861 mp situat in Ploiesti, str. Tazlau nr. 45 in proprietatea Parohiei "Schimbarea la Fata si Izvorul Tamaduirii"

și a emis:

AVIZ FAVORABIL

**PREȘEDINTE,
Mateescu Radu**

**SECRETAR,
Stanciu Marilena**

Data: 23.02.2010

**CONSILIUL LOCAL AL MUNICIPIULUI PLOIEȘTI
COMISIA DE SPECIALITATE NR. 1**


**COMISIA DE BUGET FINANȚE, CONTROL, ADMINISTRAREA DOMENIULUI
PUBLIC ȘI PRIVAT, STUDII, STRATEGII ȘI PROGNOZE**

R A P O R T


Comisia a luat în discuții proiectul de hotarare privind transmiterea fara plata a terenului in suprafata de 3861 mp situat in Ploiesti, str. Tazlau nr. 45 in proprietatea Parohiei "Schimbarea la Fata si Izvorul Tamaduirii"

și a emis: **AVIZ FAVORABIL**

**PREȘEDINTE,
Palas Paul**

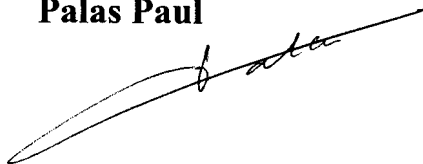

**SECRETAR,
Popa Gheorghe**

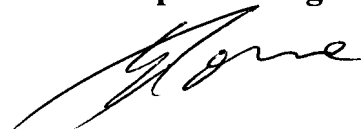

Data: 24-02-2010