

CONSILIUL LOCAL AL MUNICIPIULUI PLOIEȘTI



EXPUNERE DE MOTIVE

la proiectul de hotărâre privind darea în folosință gratuită către Asociația Nevăzătorilor din România Filiala Prahova a spațiilor cu altă destinație decât aceea de locuință situate în Ploiești, str. Democrației nr. 33 și str. Poștei nr. 4

Potrivit prevederilor art. 119 din Legea administrației publice locale nr. 215/2001, republicată, cu modificările și completările ulterioare, constituie patrimoniu al unității administrativ - teritoriale bunurile mobile și imobile care aparțin domeniului public al unității administrativ teritoriale, domeniului privat al acesteia, precum și drepturile și obligațiile cu caracter patrimonial.

Spațiile cu altă destinație decât aceea de locuință situate în Ploiești, str. Poștei nr. 4 și str. Democratiei nr. 33 sunt deținute de către Asociația Nevăzătorilor din România Filiala Prahova în baza contractelor de închiriere nr. 1906/03.03.2006, respectiv, nr. 15385/20.07.2009 încheiate cu Municipiul Ploiești.

Prin scrisorile nr. 19748/2009, 23513/2009, 27209/2009 înregistrate la Primăria municipiului Ploiești, Asociația Nevăzătorilor din România Filiala Prahova a solicitat scutirea de la plata chiriei pentru spațiile cu altă destinație situate în Ploiești, str. Poștei nr. 4 și str. Democratiei nr. 33, întrucât asociația este recunoscută ca fiind de utilitate publică conform Hotărârii Guvernului României nr. 1033/2008.

Solicitarea Asociației Nevăzătorilor din România Filiala Prahova a fost analizată în ședința din data de 12.01.2010 de către Comisia pentru analizarea și repartizarea spațiilor cu altă destinație decât aceea de locuință a Consiliului Local al municipiului Ploiești care a propus promovarea unui proiect de hotărâre și încheierea unor contracte de comodat cu Asociația Nevăzătorilor din România Filiala Prahova, pentru spațiile cu altă destinație situate în Ploiești, str. Democrației nr. 33 și str. Poștei nr. 4.

Consiliile locale pot da în folosință gratuită, pe termen limitat, bunuri mobile și imobile proprietate publică sau privată locală, persoanelor juridice fără scop lucrativ, care desfășoară activitate de binefacere sau de utilitate publică ori serviciilor publice, conform art. 124 din Legea administrației publice locale nr. 215/2001, republicată, cu modificările și completările ulterioare și art. 17 din Legea nr. 213/1998 privind proprietatea publică și regimul juridic al acesteia, cu modificările ulterioare.

Avand in vedere prevederile art. 49, alin. 1, lit. a) din Ordonanța Guvernului României nr. 26/2000 cu privire la asociații și fundații, cu modificările și completările ulterioare, conform carora autoritatile administratiei publice locale vor sprijini persoanele juridice constituite în temeiul acestei ordonante prin punerea la dispozitia acestora, în functie de posibilitati, a unor spatii pentru sedii, în conditiile legii, precum si prevederile art. 2 din Hotărârea Consiliului Local al Municipiului Ploiești nr. 246/2001 privind repartizarea spatiilor cu alta destinatie decat aceea de locuinta partidelor politice, fundatiilor si asociatiilor non-profit, vă supunem spre analiza și aprobare proiectul de hotărâre alăturat.

CONSILIERI:

Gheorghe Adina


Popovici Elisabeta

Sicoie Florin

Ionescu Gabriel

Mateescu Marius

The image shows five handwritten signatures in black ink, corresponding to the names listed on the left. The signatures are: 1. Gheorghe Adina: A stylized signature starting with a large 'G'. 2. Popovici Elisabeta: A signature starting with 'E'. 3. Sicoie Florin: A signature starting with 'F'. 4. Ionescu Gabriel: A signature starting with 'G'. 5. Mateescu Marius: A signature starting with 'M'. The signatures are written in a cursive, somewhat informal style.

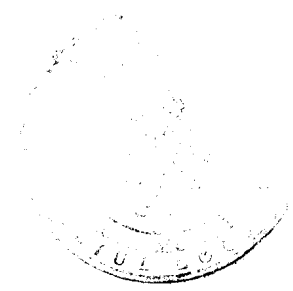

VICEPRIMAR,
Cristian Dumitru

RAPORT DE SPECIALITATE

la proiectul de hotărâre privind darea în folosință gratuită către Asociația Nevăzătorilor din România Filiala Prahova a spațiilor cu altă destinație decât aceea de locuință situate în Ploiești, str. Democratiei nr. 33 și str. Poștei nr. 4

Spațiile cu altă destinație decât aceea de locuință situate în Ploiești, str. Poștei nr. 4 și str. Democratiei nr. 33 au trecut din administrarea R.A.A.C.F.L. Ploiești în administrarea directă a Consiliului Local al municipiului Ploiești și fac parte din domeniul privat al municipiului Ploiești, în prezent spațiile fiind folosite de către Asociația Nevăzătorilor din România în baza contractelor de închiriere nr. 1906/03.03.2006 și, respectiv, nr. 15385/20.07.2009 încheiate cu Municipiul Ploiești.

- Spațiul cu altă destinație decât aceea de locuință situat în Ploiești str. Poștei nr. 4 are o suprafață utilă de 135 mp. și teren aferent în suprafață de 131,17 mp.

Termenul contractului de închiriere nr. 1906/03.03.2006 este până la data de 30.06.2010, bunul închiriat fiind dat în folosință locatarului pentru destinația de birouri și activități social – culturale.

Pentru acest imobil a fost înregistrată notificare în baza Legii nr. 10/2001, propunerea în acest caz fiind de restituire în natură. Până în prezent nu a fost emisă dispoziție de restituire în natură în acest sens, întrucât persoanele îndreptățite nu au depus toate documentele necesare în susținerea notificării.

Propunem ca în contractul de comodat să fie prevăzută o clauză conform căreia în cazul restituirii în natură a imobilului către persoanele îndreptățite, să înceteze contractul de comodat, iar Asociația Nevăzătorilor din România Filiala Prahova să aibă obligația de a elibera imobilul necondiționat și fără nici un fel de pretenții.

- Spațiul cu altă destinație decât aceea de locuință situat în Ploiești, str. Democratiei nr. 33, în suprafață utilă de 94,92 mp. a fost repartizat către Asociația Nevăzătorilor din România – Filiala Prahova prin Hotărârea Consiliului Local al municipiului Ploiești nr. 9/2009.

Termenul contractului de închiriere nr. 15385/20.07.2009 este până la data de 19.07.2010, bunul închiriat fiind dat în folosință locatarului pentru destinația de sediu asociație.

Suprafața utilă propusă în vederea dării în folosință gratuită din întregul imobil situat în str. Democratiei nr. 33, către Asociația Nevăzătorilor din România Filiala Prahova este de 88,93 m.p. (compusă din încăperile 5,6,7,8,9,10,12,13 și $\frac{1}{4}$ din suprafața utilă detinută în indiviziune în cota de 60% subsol) împreună cu o cotă indiviză de teren aferent (curte) în suprafață de 134,64 mp.



Prin scrisorile nr. 19748/2009, 23513/2009, 27209/2009 înregistrate la Primăria Municipiului Ploiești, Asociația Nevăzătorilor din România Filiala Prahova a solicitat scutirea de la plata chiriei pentru spațiile cu altă destinație situate în Ploiești. str. Poștei nr. 4 și str. Democratiei nr. 33, întrucât asociația este recunoscută ca fiind de utilitate publică conform Hotărârii Guvernului României nr. 1033/2008.

Comisia de specialitate pentru analizarea și repartizarea spațiilor cu altă destinație decât aceea de locuință a Consiliului Local a analizat situația în ședința din data de 12.01.2010 și a propus promovarea unui proiect de hotărâre și încheierea unor contracte de comodat cu Asociația Nevăzătorilor din România Filiala Prahova, pentru spațiile cu altă destinație situate în Ploiești. str. Democratiei nr. 33 și str. Poștei nr. 4.

Prin Încheierea din data de 13.05.2005 a Judecatoriei Ploiești s-a admis cererea Asociației Nevăzătorilor din România Filiala Prahova și s-a dispus înscrierea acesteia în Registrul Asociațiilor și Fundațiilor ținut la Judecătoria Ploiești.

Conform art. 124 din Legea administrației publice locale nr. 215/2001, republicată, cu modificările și completările ulterioare și art. 17 din Legea nr. 213/1998 privind proprietatea publică și regimul juridic al acesteia, cu modificările și completările ulterioare, consiliile locale pot da în folosință gratuită, pe termen limitat, bunuri mobile și imobile proprietate publică sau privată locală, persoanelor juridice fără scop lucrativ, care desfășoară activitate de binefacere sau de utilitate publică ori serviciilor publice.

Având în vedere cele prezentate vă supunem spre analiză și aprobare proiectul de hotărâre alăturat.

DIRECTOR,
Simona Elena Dolniceanu

SEF SERVICIU,
Viorica Pătrașcu

AVIZAT,


DIRECTIA ECONOMICA,
DIRECTOR,
Nicoleta Crăciunoiu

17.03.2010

DIRECTIA ADMINISTRATIE
PUBLICA, JURIDIC CONTENCIOS


DIRECTOR,
Luminița Gaborfi

ASOCIATIA NEVAZATORILOR DIN ROMANIA

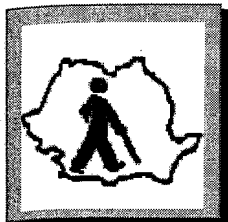


FILIALA PRAHOVA

RECUNOSCUTA DE UTILITATE PUBLICA PRIN
H.G.1033/03.09.2008
str.Postei nr.6, PLOIESTI, cod 1001629
CF. 10285401, Tel.: 0244/54.14.96 Mob 0762223442,

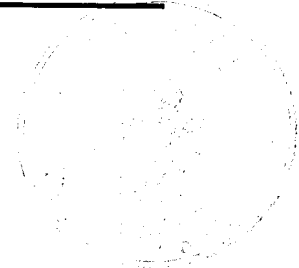

*Neagu
14.12.09
Solu*

Nr. 237 din 11.12.2009

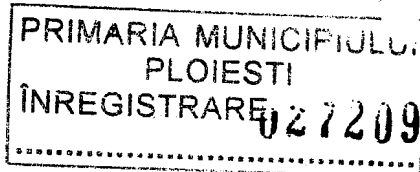

CATRE,
PRIMARIA MUNICIPIULUI PLOIESTI
DIRECTIA EVIDENTA SI VALORIFICARE PATRIMONIU
SERVICIUL CONTRACTE

11 DEC. 2009

Alaturat va inaintam in copie adeverinta din care rezulta ca asociatia noastra este recunoscuta ca fiind de utilitate publica prin Hotararea Guvernului nr. 1033 din 03 septembrie 2008 publicata in Monitorul Oficial al Romaniei nr.645/ din 10.09.2008..

Mentionam ca originalul este depus in atentiea dl. primar spre a fi abrobata in Consiliul Local pentru scutirea chiriei la spatiile din Str. Postei Nr. 6 si Democratiei Nr.33: Ploiesti

Chiria a fost achitata la zi cu ordinul de plata nr..1035/09 decembrie 2009



PRESEDINTE,

Emanoil Bratu

SECRETAR,

Gabriela Cristina Neagu

Ref. Contabil,

Rodica Stanciu

1. Potrivit Legii Administratiei Locale nr.215/2001 art 32, alin.2 lit.h[?] locatiile apartinand Consiliilor Locale in care functioneaza ONG-uri non-profit cum este si filiala noastra poate fi scutite de chirie . Suma ce ar putea fi folosita la intretinerea spatiului.

ASOCIATIA NEVAZATORILOR DIN ROMANIA

FILIALA PRAHOVA



RECUNOCUTA DE UTILITATE PUBLICA

H.G.1033/03.09.2008

str.Postei nr.6, PLOIESTI, cod 1001629

CF. 10285401, Tel.: 0244/54.14.96 Mob 0762223442,

Fax: 0244/54.14.96; e-mail: phanvr@gmail.com,

nr. 1.8.....10.2.10.....2009.

PRIMARIA MUNICIPIULUI
PLOIESTI
INREGISTRARE 019748
PRIN

- 2 OCT. 2009

02.10.2009

Directia de patrimoni CATRE,
Pr. Postei

PRIMARIA MUNICIPIULUI PLOIESTI

In atentia: Domnului Primar Liviu Andrei Volosevici

Avand in vedere prevederile Legii Administratiei Locale nr.215/2001 art 32, alin.2 lit.h[?] locatiile apartinand Consiliilor Locale in care functioneaza ONG-uri non-profit pot fi scutite de chirie Pentru care va rugam, sa dispuneti de scutirea de la plata chiriei lunare a spatiului din Str. Postei Nr. 6 chirie ce urmeaza a fi investita in reparatii.

Mentionam ca suntem ONG non-profit, avand personalitate juridica si functionam ca utilitate publica conform H.G. 1033/03.09.2008.

Va multumim pentru intelegere.



PRESEDINTE,

Emanoil Bratu

SECRETAR,


Gabriela Cristina Neagu

ASOCIATIA NEVAZATORILOR DIN ROMANIA



FILIALA PRAHOVA

RECUNOCUTA DE UTILITATE PUBLICA PRIN
H.G.1033/03.09.2008
str.Postei nr.6, PLOIESTI, cod 1001629
CF. 10285401, Tel.: 0244/54.14.96 Mob 0762223442,

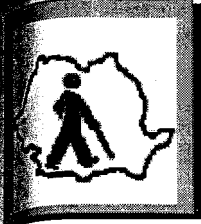

PRIMARIA MUNICIPIULUI
PLOIESTI
INREGISTRARE 023513

197/28.10.2009

28 OCT. 2009

CATRE,

PRIMARIA MUNICIPIULUI PLOIESTI

29.10.2009

cepa de
patrimoni

In atentie : Domnului Primar av. Andrei – Liviu Volosevici

Avand in vedere Hotarea Consiliului Local Ploiesti in care ne-a fost repartizat spatiul cu alta destinatie decat aceea locuinta din Str. Democratiei nr.33 Ploiesti pentru sediul Asociatiei Nevazatorilor din Romania Filiala Prahova fapt pentru care s-a semnat contract de inchiriere va rugam:

- sa ne aprobati scutirea chiriei de la adresa mai sus mentionata datorita faptului ca spatiul se afla intr-o stare avansata de degradare.


Mentionam ca suntem de acord cu plata chiriei incepand cu data mutarii efective a filialei la noul sediu.

PRESEDINTE,

Emanoil Bratu

SECRETAR,


Gabriela Cristina Neagu

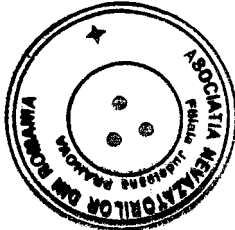

Asociația Nevăzătorilor din România

Recunoscută de utilitate publică prin HG 1033/03.09.2008

Consiliul Director

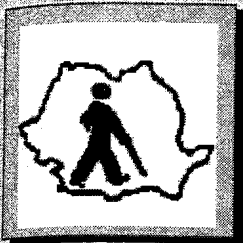

str. Vatra Luminoasă, nr. 108Bis, sector 2, București, cod 021919

Tel.: 021/250.65.25, 250.66.15 Fax: 021/250.05.19

e-mail: presedinte@anvr.ro, secretariat@anvr.ro

Website: <http://www.anvr.ro/>

ASOCIAȚIA NEVĂZĂTORILOR DIN ROMÂNIA
CONSILIUL DIRECTOR
REGISTRATURĂ Nr. 793
ziua 10 luna 12 anul 2009

Adeverință,

Se adeverește prin prezenta că Asociația Nevăzătorilor din România, implicit și filiala județeană Prahova a acesteia, cu adresa situată în str. Poștei nr 6, municipiul Ploiești, este recunoscută ca fiind de utilitate publică prin Hotărârea Guvernului 1033 din 3 septembrie 2008, publicată în Monitorul Oficial al României nr. nr. 645 din 10.09.2008.

Se eliberează prezenta pentru a servi la Primăria Municipiului Ploiești.

Președinte,
Radu Sergiu Ruba



Secretar General,
Gina Georgescu

Intralegis 5.5 - CTCE Piatra Neamt, 2009

www.ctce.ro

**HOTARARE nr. 1.033 din 3 septembrie 2008
privind recunoasterea Asociatiei Nevazatorilor din Romania ca fiind de
utilitate publica**

EMITENT: GUVERNUL

PUBLICAT ÎN: MONITORUL OFICIAL nr. 645 din 10 septembrie 2008

Data intrarii in vigoare: 10 Septembrie 2008

În temeiul art. 108 din Constituția României, republicată, și al
art. 39 alin. (1) din Ordonanța Guvernului nr. 26/2000 cu privire la
asociații și fundații, aprobată cu modificări și completări prin Legea
nr. 246/2005 ,

Guvernul României adoptă prezenta hotărâre.

ARTICOL UNIC

Se recunoaște Asociația Nevăzătorilor din România, persoană
juridică română de drept privat, fără scop patrimonial, cu sediul în
municipiul București, str. Vatra Luminoasă nr. 108 bis, sectorul 2, ca
fiind de utilitate publică.

PRIM-MINISTRU
CĂLIN POPESCU-TĂRICEANU


Contrasemnează:

Ministrul muncii, familiei
și egalității de șanse,
Paul Păcuraru

Vicepreședintele Autorității Naționale
pentru Persoanele cu Handicap,
Elena Roxana Badea

Ministrul economiei și finanțelor,
Varujan Vosganian

București, 3 septembrie 2008.
Nr. 1.033.

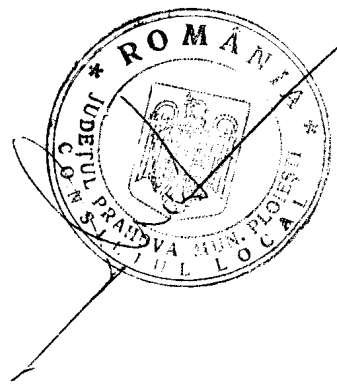

**CONSILIUL LOCAL AL
MUNICIPIULUI PLOIESTI
COMISIA PENTRU ANALIZAREA SI
REPARTIZAREA SPATIILOR CU ALTA
DESTINATIE DECAT ACEEA DE LOCUINTA**

PROCES VERBAL

incheiat in sedinta comisiei pentru analizarea si repartizarea spatiilor
cu alta destinatie decat aceea de locuinta din data de 12.01.2010

la sedinta participa domnii consilieri Gheorghe Adina, Florin Sicoie, Elisabeta Popovici, Gabriel Ionescu, Marius Mateescu

I. PRELUNGIRI CONTRACTE:

1. Asociația Fostilor Detinuti Politici din Romania – Filiala Prahova solicita prelungirea contractului de inchiriere pentru spatiul cu alta destinatie decat aceea de locuinta situat in Ploiesti, strada Stefan Greceanu, bloc J5, ap.3. Spatiul este construit din fondurile statului. Nu figureaza cu debite restante la plata chiriei.

Consiliul Local Prolungire de 1 an.

2. Partida Romilor Pro-Europa – solicita prelungirea contractului de inchiriere pentru spatiul cu alta destinatie decat aceea de locuinta situat in Ploiesti, strada Marasesti nr.26. Spatiul nu este construit din fondurile statului, neexistand inregistrata notificare conform Legii nr.10/2001. Nu figureaza cu debite restante la plata chiriei.

Consiliul Local Prolungire de 1 an.

7. **Partidul Popular si al Protectiei Sociale – Filiala Prahova** - de inchiriere pentru spatiul cu alta destinatie decat aceea de locuinta situat in Ploiesti, strada Panselei nr.5-7. Spatiul este construit din fondurile statului. Nu figureaza cu debite restante la plata chiriei.

Straz Lerobol Prahova pe loc.

CERERI DIVERSE:

1) **Asociatia Revolutionarilor 1989 Ploiesti si Fundatia Buna Vestire Ploiesti** – solicita repartizarea unui spatiu de folosinta comuna, in vederea desfasurarii activitatii.

Se solicita in vederea desfasurarii activitatii si chiriei.

2. **Dna Cristea G. Adi, medic stomatolog** – solicita concesionarea spatiului cu destinatia de cabinet medical situat in Ploiesti, B-dul Independentei nr.14. In spatiul cu destinatia de cabinet medical individual si-a desfasurat activitatea Dr.Predescu Mihai si Dr.Cosor Nicusor, in regim de tura-contratura. La acest moment spatiul in suprafata utila de 36,29 mp. este liber intrucat la data de 01.10.2009 Dr. Predescu Mihai a predat spatiul pe baza de proces verbal de predare primire.

Se solicita in vederea desfasurarii activitatii.

3. **Asociatia Nevazatorilor din Romania – Filiala Prahova** – solicita scutirea de la plata chiriei pentru spatiile cu alta destinatie situate in Ploiesti, strada Democratiei nr.33 si Postei nr.4, intrucat asociatia este recunoscuta ca fiind de utilitate publica conform Hotararii Guvernului nr.1033/03.09.2008.

Comuna a luat act de aceasta si in prezenta primarului unui proiect de actiune si a incheiat un contract de comodat.

4. **Asociatia Viitorul Tinerilor** – solicita o situatie a spatiilor comerciale libere, subsoluri libere, aflate in evidenta Primariei municipiului Ploiesti, in vederea infiintarii in Municipiul Ploiesti a unui Centru Municipal de Voluntariat.

Asociatia are 3 locuri libere.

5. Se propune inchirierea prin licitatie a spatiului cu alta destinatie decat aceea de locuinta situat in Ploiesti, Sos. Buftea nr.12, Cartier Mitica Apostol.

De acord cu propunerea.

6. Casa Judeteana de Pensii Prahova - solicita predarea spatiului cu destinatia de arhiva, situat in Ploiesti, strada B.P.Hasdeu nr.14-demisol.

Se solicita predarea spatiului cu destinatia de arhiva, situat in Ploiesti, strada B.P.Hasdeu nr.14-demisol. Se solicita predarea spatiului cu destinatia de arhiva, situat in Ploiesti, strada B.P.Hasdeu nr.14-demisol.

7. Partidul Forta Civica – solicita atribuirea unui spatiu in vederea desfasurarii activitatii.

Comisia a analizat solicitarea in sedinta din data de 08.12.2009 si a hotărât ca aceasta sa ramana in atenta comisiei, pana la identificarea unui spatiu corespunzator.

Se amână în vederea clarificării situației în a atribuției

COMISIA : Presedinte: consilier Marius Mateescu

Membri:


- consilier Gheorghe Adina
- consilier Gabriel Ionescu
- consilier Florin Sicoie
- consilier Elisabeta Popovici

LEVEU CONSTRUCTIE C6
Scara 1:100

Județul: Prahova
Teritoriul administrativ: Municipiul Ploiești
Proprietar: Consiliul Local Ploiești
Adresa corpului de proprietate: Ploiești,
Str. Democratiei, Nr. 33
Act de proprietate:
Ct. Decizia 884/29.06.1982,
HCL Nr. 27/02.1988, HCL Nr. 18/21.02.1997
Suprafata utila: 224,36 mp
Suprafata constructia: 283,59 mp

Itemar cadastrul proprietarii
al corpului de proprietate

**VIZAT DE CADASTRU
SI PUBLICITATE IMOBILIARA PRAHOVA**
Receptionat:

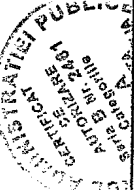


Verificat și receptionat
CONSILIER
Ing. POPA MARCELA

INSCRISURE IN CARTEA FUNCIARĂ
Proprietar: Consiliul Local
al Municipiului Ploiești
Adresa corpului de proprietate:
Str. Democratiei Nr. 33
Municipiul Ploiești

CONSILIUL LOCAL AL MUNICIPIULUI PLOIESTI
OFICIUL PUBLICITATEI
Soseaua Vestului nr.18, Ploiești
Tel. 0244/588509
Autorizație seria B nr. 218/17-08-2002

Releuat: Urb. Casan Vlad
Desenat: Th. Stroescu Simoni
Verificat: Sing. Ionita Cornelia
Aprobat: Ing. Dorina Danescu

CARACTERISTICI CONSTRUCTIVE
FUNDATIE - ZIDARIE DE PIATRA
PERETI - CARAMIDA
PARDOSELI - PARCHET, MOZAIK
PLANEU - LEVIN
INVELTOARE - TABLA
INSTALATI - EL. APA, GAZE, CANAL
ANUL CONSTRUIRII - 1880-1890
STARE - BUNA

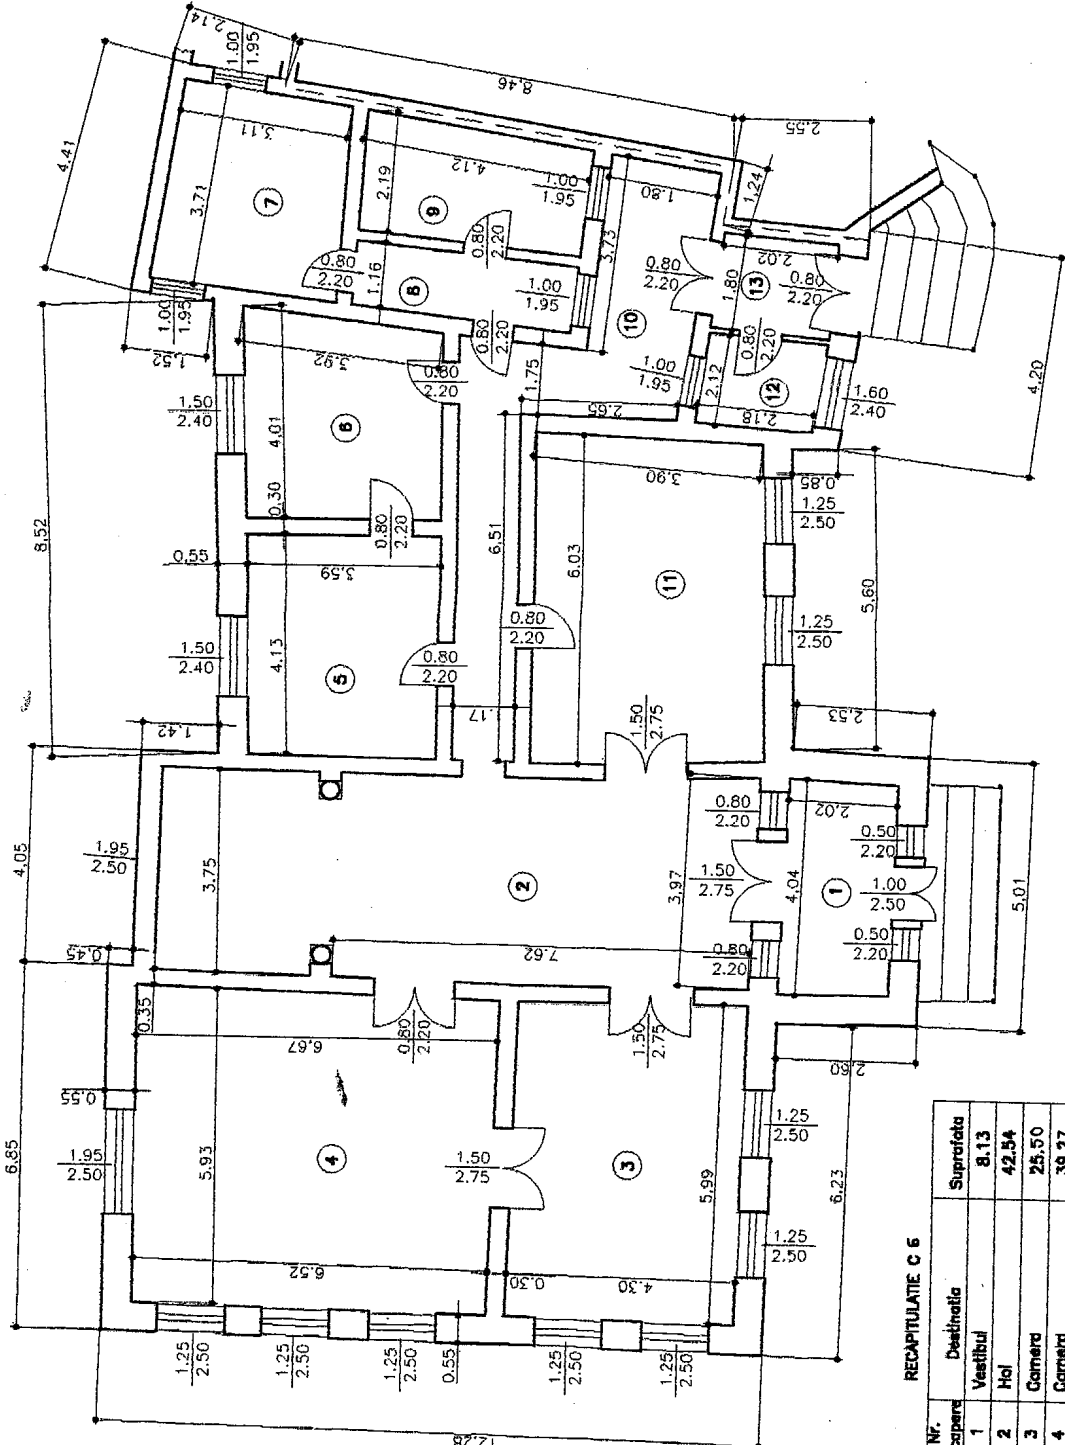


RECAPITULATIE C 6

Nr. Incapere	Destinatia	Suprafata
1	Vestibul	8,13
2	Hol	42,54
3	Camera	28,50
4	Camera	38,27
5	Camera	14,58
6	Camera	13,75
7	Camera	12,34
8	Hol	5,09
9	Bala	9,00
10	Hol	20,51
11	Camera	25,99
12	S.A.S	3,74
13	Hol	3,92
Suprafata utila		224,36
Suprafata constructia		283,59

RELEVU SUBSOL TEHNIC C5
Scara 1:100

Judetul: Prahova
 Teritoriul administrativ: Municipiul Ploiesti
 Proprietar: Consiliul Local Ploiesti
 Adresa corpului de proprietate: Ploiesti,
 Str. Democratiei Nr. 33
 Act de proprietate: Cf. Decizia 684/29.06.1962,
 HCL Nr. 20/27.02.1998, HCL Nr. 18/21.02.1997
 Suprafata utila : 39.97 mp
 Suprafata construita: 68.84 mp
 Suprafata utila detinuta in indiviziune
 in cota de 60% = 23.98 mp

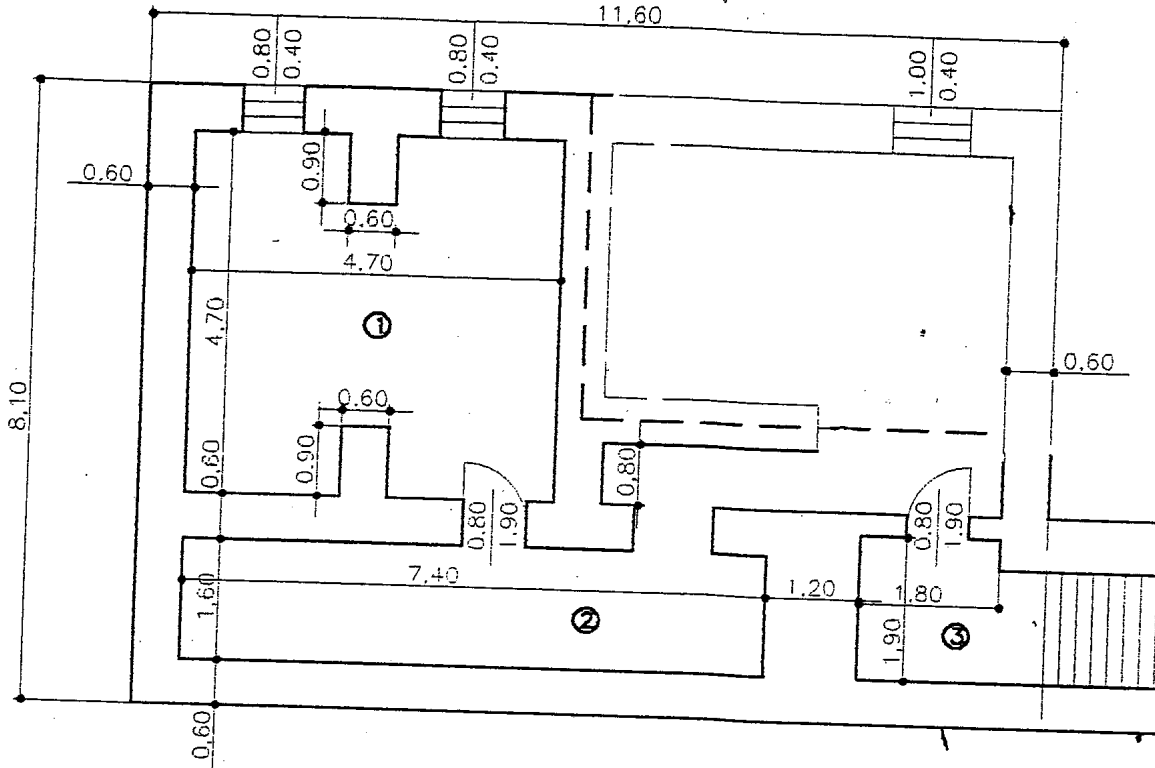

RECAPITULATIE C5

Nr. Incapere	Destinatia	Suprafata
1	Centrala termica	21.01
2	Hai	15.54
3	Hai	3.42
Suprafata utila		39.97
Suprafata construita		68.84

Suprafata construita detinuta in
 indiviziune in cota de 60% S=41.30 mp

10239/C5; -1/a
 Numar cadastral provizoriu
 al corpului de proprietate

**VIZAT OFICIUL DE CADASTRU
 SI PUBLICITATE IMOBILIARA PRAHOVA**

Receptiune

Agentia Nationala de Cadastru si
 Publicitate Imobiliara

Oficiul de cadastru si publicitate
 imobiliara - Prahova

12 APR 2005

Nr. de inregistrare 3294 data.....


Verificat și recepționat
CONSILIER
 Ing. POPA MARLENA

CONSILIUL LOCAL AL MUNICIPIULUI PLOIESTI
OFICIUL PUBLIC PROIECT
 Soseaua Vestului nr.19, Ploiesti
 Tel. 0244/583809
 Autorizatie seria B nr.21B/17-08-2002

INSCRIERE IN CARTEA FUNCIARA


Relevat	urb. Cazan Vlad		Proprietar: Consiliul Local al Municipiului Ploiesti Adresa corpului de proprietate: Str. Democratiei Nr. 33 Municipiul Ploiesti
Desenat	th. Stroescu Simona		
Verificat	sing. Ionita Camelia		
Aprobat	ing. Dorina Danescu		

Data 02.2005

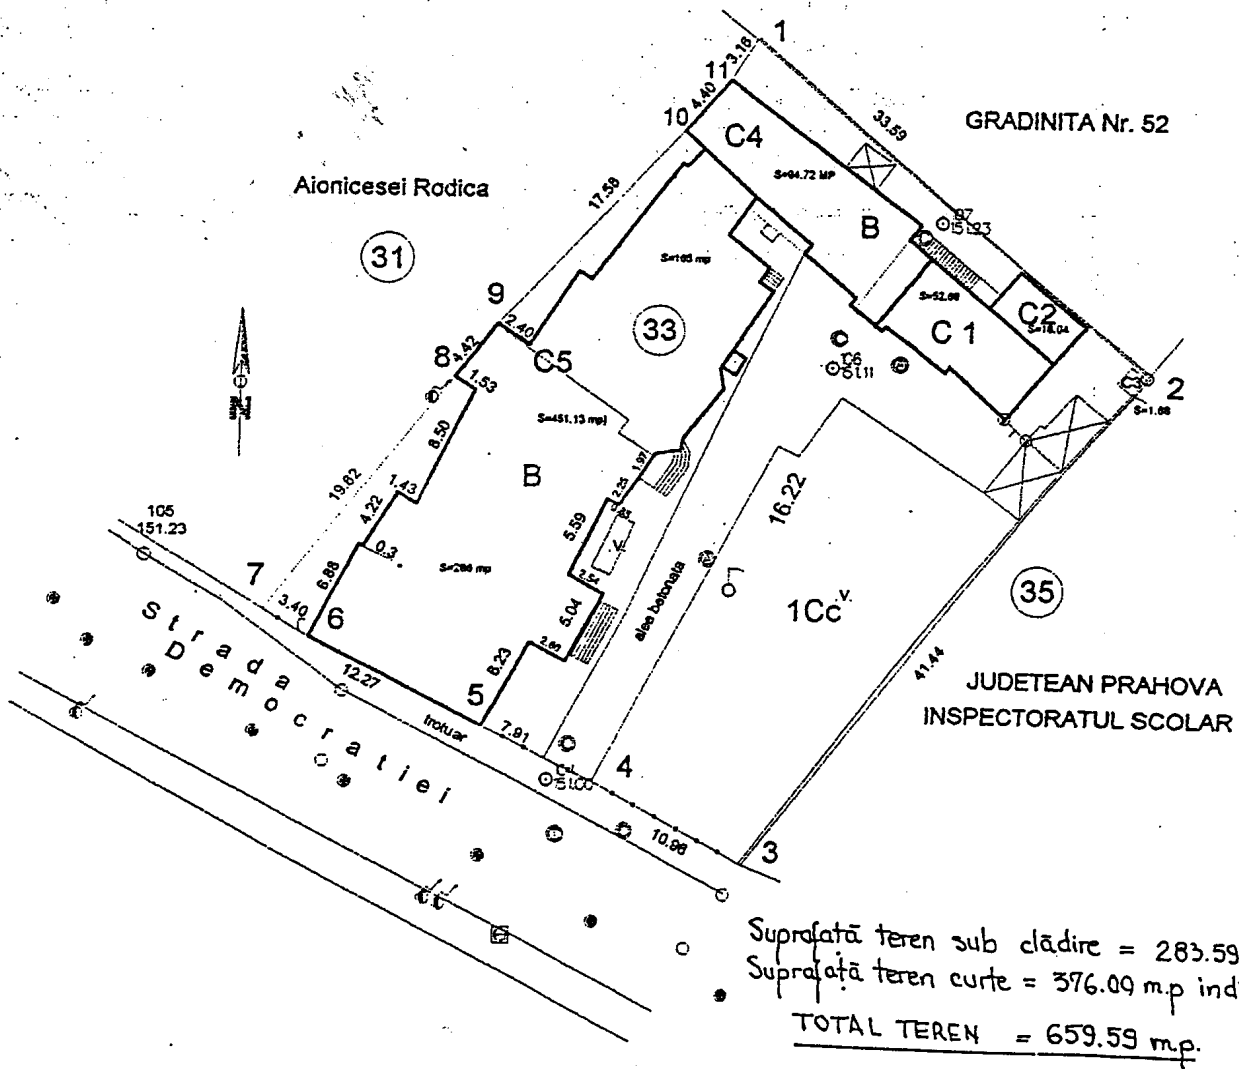

Consiliul Local al Municipiului Ploiesti Soseaua Vestului nr.19, Ploiesti Tel 0244/ 583809 Autorizatie seria B nr.218 / 17.09.2002		PLAN DE AMPLASAMENT SI DELIMITARE strada Democratiei nr 33	
Masurat	Sing Ion Stefan		Beneficiar : CONSILIUL LOCAL AL MUNICIPIULUI PLOIESTI
Intocmit	Sing Ion Stefan		
Verificat	Sing Ion Stefan		
Aprobat	Ing Dorina Danescu		
		Scara: 1 : 500 octombrie 2004	

**CONSILIUL LOCAL AL MUNICIPIULUI PLOIEȘTI
COMISIA DE SPECIALITATE NR. 1**

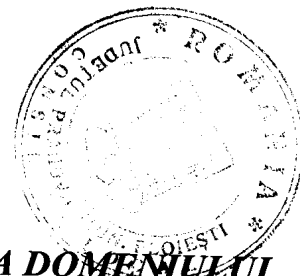

**COMISIA DE BUGET FINANȚE, CONTROL, ADMINISTRAREA DOMENIULUI
PUBLIC ȘI PRIVAT, STUDII, STRATEGII ȘI PROGNOZE**

RAPORT

Comisia a luat în discuții proiectul de hotărâre privind darea în folosință gratuită către Asociația Nevazatorilor din România Filiala Prahova a spațiilor cu altă destinație decât aceea de locuință situate în Ploiești, str. Democratiei nr. 33 și str. Postei nr. 4


și a emis: **AVIZ FAVORABIL**

**PREȘEDINTE,
Palas Paul**

**SECRETAR,
Popa Gheorghe**

Data: 30-03-2010

**CONSILIUL LOCAL AL MUNICIPIULUI PLOIEȘTI
COMISIA DE SPECIALITATE NR. 2**

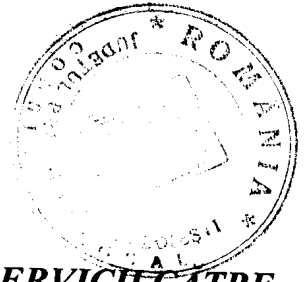

**COMISIA PENTRU VALORIFICAREA PATRIMONIULUI, SERVICII CĂTRE
POPULAȚIE, COMERȚ, TURISM, AGRICULTURĂ ȘI PROMOVARE OPERAȚIUNI
COMERCIALE**

R A P O R T

Comisia a luat în discuții proiectul de hotarare privind darea în folosința gratuită către Asociația Nevazatorilor din România Filiala Prahova a spațiilor cu altă destinație decât aceea de locuință situate în Ploiești, str. Democratiei nr. 33 și str. Postei nr. 4

și a emis:

Aviz FAVORABIL

**PREȘEDINTE,
Mateescu Radu**

**SECRETAR,
Stancu Marilena**

Data: 16.03.2010