



ROMANIA
JUDEȚUL PRAHOVA
PRIMĂRIA MUNICIPIULUI PLOIEȘTI

EXPUNERE DE MOTIVE

la proiectul de hotărâre privind aprobarea preluării terenului aferent Salii Sporturilor „Olimpia” din domeniul public al statului în domeniul public al Municipiului Ploiești

Potrivit Legii nr. 213/1998 privind proprietatea publică și regimul juridic al acesteia, trecerea unui bun din domeniul public al statului în domeniul public al unei unități administrativ-teritoriale se face la cererea consiliului județean sau a consiliului local, prin hotărâre a Guvernului.

Conform Hotararii de Guvern nr. 1087/2009, imobilul-construcție Sala Sporturilor „Olimpia” a fost preluat în patrimoniul Municipiului Ploiesti și dat în administrarea Consiliului Local. Potrivit art. 3 din actul normativ mai sus menționat, Consiliul Local al Municipiului Ploiesti are obligația de a realiza investiții la acest obiectiv, în termen de 2 ani de la data preluării. În vederea realizării investițiilor obligatorii, este imperios necesară înscrierea în cartea funciara a acestui bun, înscriere ce nu se poate realiza fără intabularea terenului aferent construcției.

Ca atare, prin prezenta hotărâre se solicită transmiterea terenului aferent Salii Sporturilor „Olimpia”, în suprafața de 3089 mp, identificat potrivit planului anexa.

Față de cele expuse, supunem aprobării Consiliului Local al Municipiului Ploiești proiectul de hotărâre alăturat.

[Multiple handwritten signatures]

Primar
Andrei Liviu Volosevici



ROMÂNIA
JUDEȚUL PRAHOVA
PRIMĂRIA MUNICIPIULUI PLOIEȘTI

RAPORT DE SPECIALITATE

la proiectul de hotărâre privind aprobarea preluării terenului aferent Salii Sporturilor „Olimpia” din domeniul public al statului în domeniul public al Municipiului Ploiești

Potrivit Legii nr. 213/1998 privind proprietatea publică și regimul juridic al acesteia, trecerea unui bun din domeniul public al statului în domeniul public al unei unități administrativ-teritoriale se face la cererea consiliului județean sau a consiliului local, prin hotărâre a Guvernului.

Prin Hotărârea Consiliului Local nr. 231/2008 a fost aprobată preluarea în patrimoniul municipiului Ploiești și administrarea Consiliului Local al municipiului Ploiești a imobilelor „Sala Sporturilor Olimpia și Complex – 6 terenuri de tenis”, din domeniul public al statului și administrarea Agenției Naționale pentru Sport. Ulterior, prin Hotărârea Guvernului nr. 1087/2009 a fost transmis imobilul-construcție Sala Sporturilor „Olimpia”, nefiind preluat și terenul aferent.

Scopul acestui demers l-a constituit capacitatea administrației locale de gestionare în condiții de eficiență a spațiilor cu destinație sportivă, precum și dezvoltarea, modernizarea ansamblului sportiv, prin lărgirea paletelor de activități sportive.

Prin prezenta hotărâre se solicită transmiterea terenului aferent Salii Sporturilor „Olimpia”, în suprafața de 3089 mp identificat potrivit planului anexa.

Având în vedere cele expuse, supunem aprobării Consiliului Local al Municipiului Ploiești proiectul de hotărâre alăturat.

DIRECTOR

**Direcția Evidență și Valorificare Patrimoniu
Luminita Gaborfi**

AVIZAT

**Direcția Economică
Nicoleta Craciunoiu**

13 07 2010


**Direcția Administrație Publică, Juridic-Contencios
Simona Albu**



DATELE DE IDENTIFICARE

ale terenului care se transmite din domeniul public al statului și din administrarea Direcției pentru Tineret și Sport Prahova în domeniul public al Municipiului Ploiești și în administrarea Consiliului Local al Municipiului Ploiești

Nr Crt.	Adresa imobilelor	Persoana juridică de la care se transmite imobilul	Persoana juridică la care se transmite imobilul	Caracteristici tehnice ale imobilelor
1.	Județul Prahova Municipiul Ploiești Parcul Tineretului	Statul Roman Directia pentru Tineret și Sport Prahova	Municipiul Ploiești Consiliul Local al Municipiului Ploiești	3089 mp

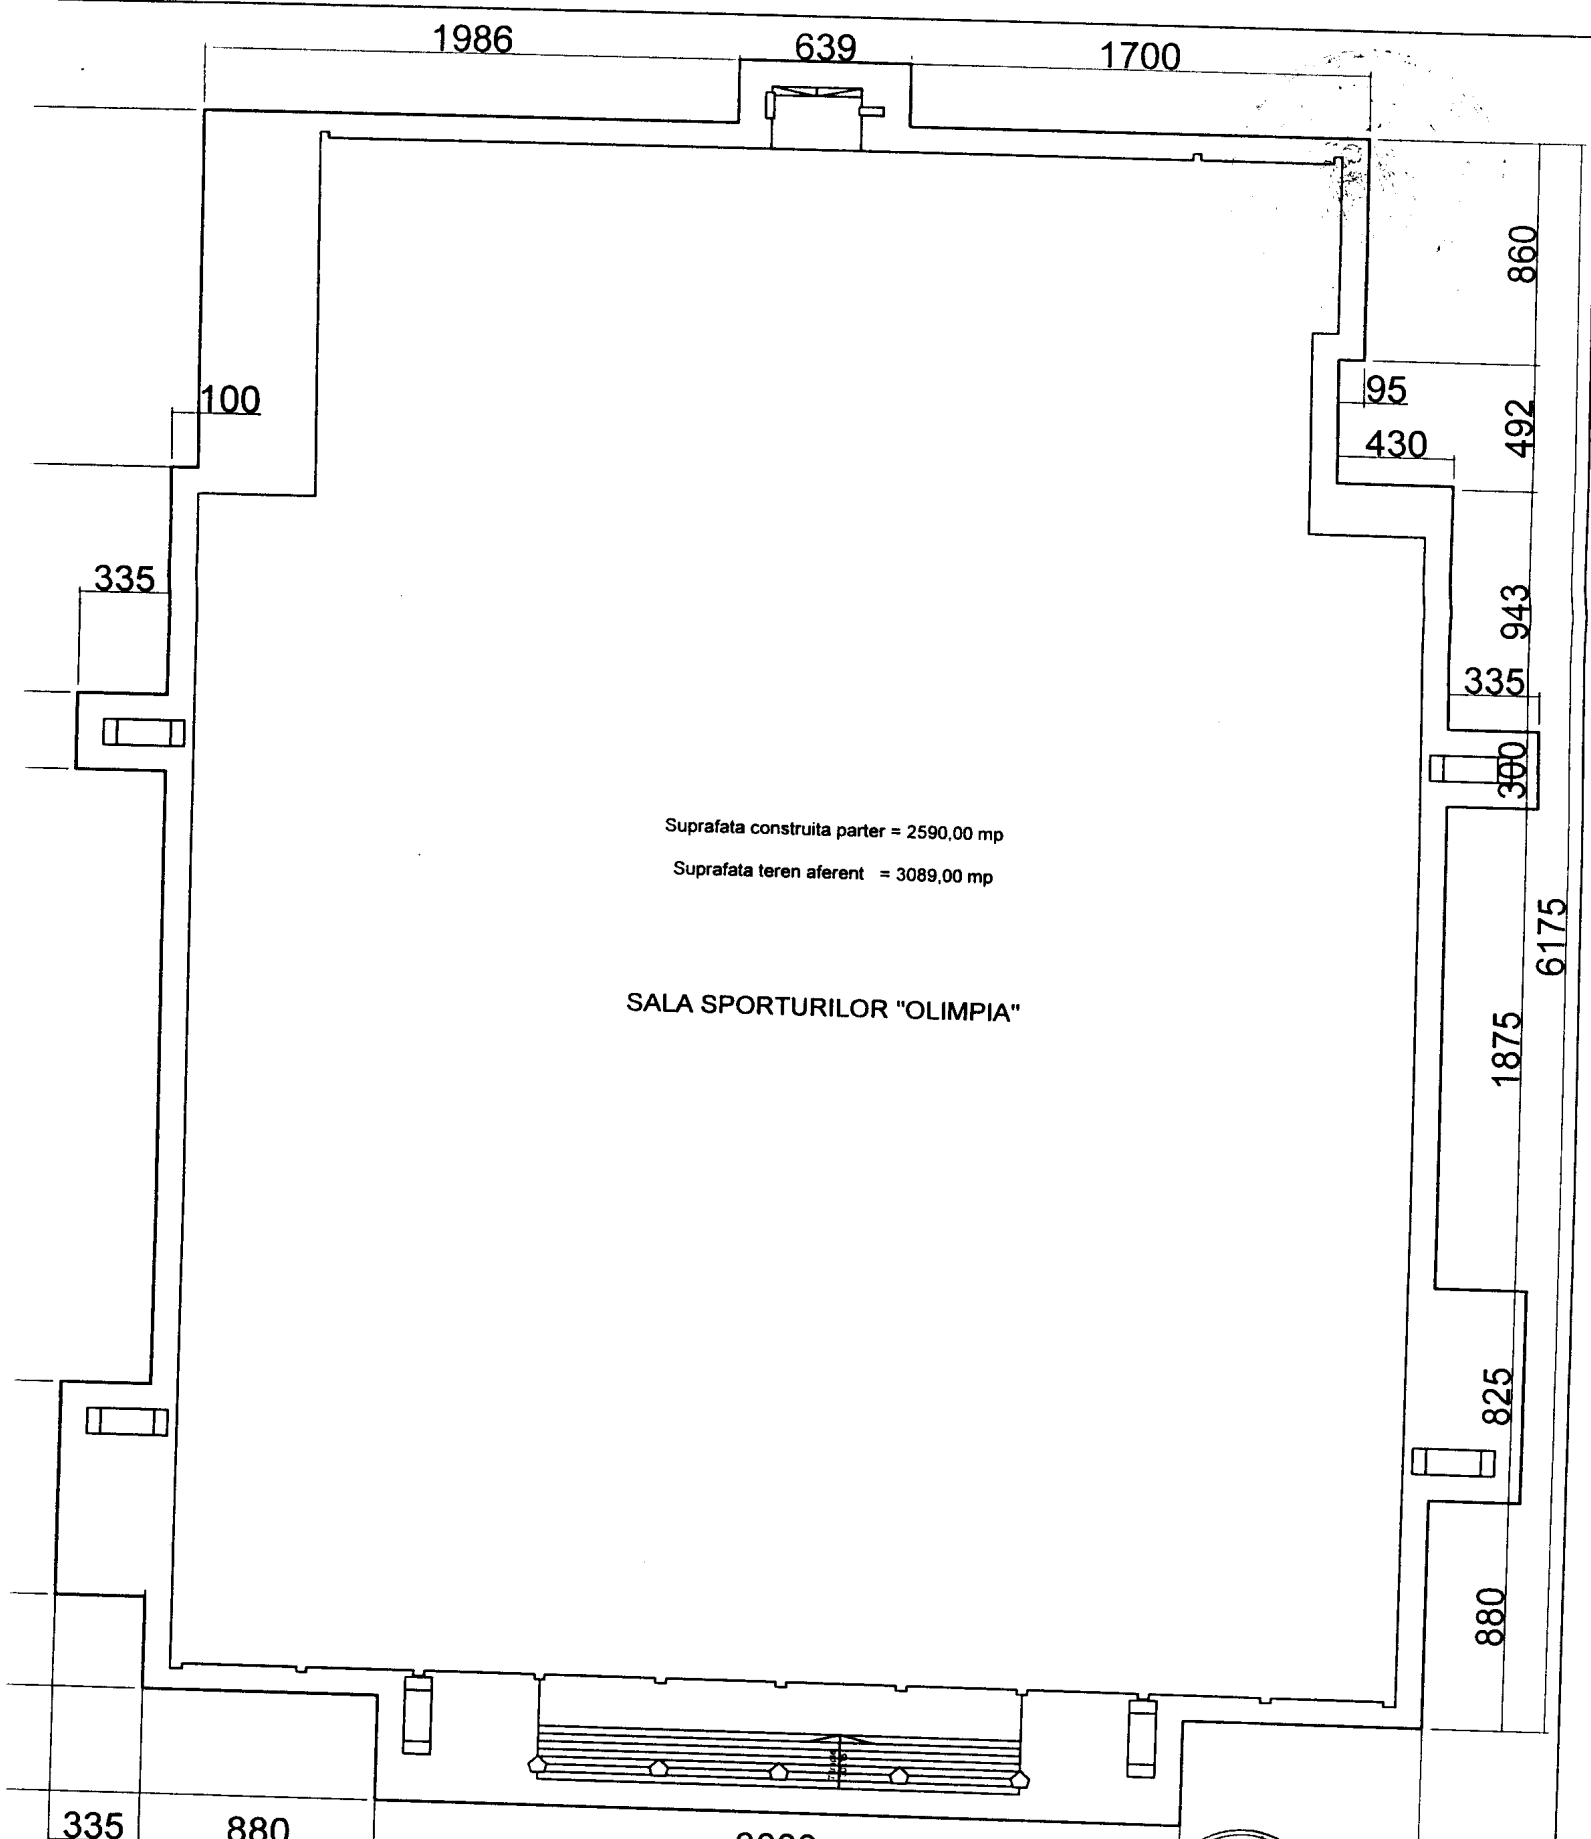

Suprafata construita parter = 2590,00 mp
 Suprafata teren aferent = 3089,00 mp

SALA SPORTURILOR "OLIMPIA"



Director : ing. **LILIANA STANESCU**

VERIFICAT / EXPERT	TITLU PROFESIONAL - NUME	SEM. NAT.	CERINTA	BENEFICIAR :		PROIECT NR.
				PRIMARIA MUNICIPIULUI PLOIESTI		20/2010
CONSILIUL LOCAL AL MUNICIPIULUI PLOIESTI OFICIUL PUBLIC PROIECT <small>STR. VALENTI, NR. 1-3, BL. 33 BK TEL. 0244514372</small>				TITLU PROIECT :		FAZA :
ELABORATOR	TITLU PROFESIONAL - NUME	SEM. NAT.	SCARA :	SALA SPORTURILOR "OLIMPIA"		
SEF PROIECT	th. R. Negrita		1/100	PROCES VERBAL PRELUARE IMOBIL		
DESEANAT	th. Al. Dumitrescu		DATA :	TITLU PLANSA :		PLANSA NR.
			10.09	RELEVEU NIVEL PARTER		A1



**CONSILIUL LOCAL AL MUNICIPIULUI PLOIEȘTI
COMISIA DE SPECIALITATE NR. 2**

**COMISIA PENTRU VALORIFICAREA PATRIMONIULUI, SERVICII CĂTRE
POPULAȚIE, COMERȚ, TURISM, AGRICULTURĂ ȘI PROMOVARE OPERAȚIUNI
COMERCIALE**

R A P O R T

Comisia a luat în discuții proiectul de hotărâre privind aprobarea preluării terenului aferent Salii Sporturilor „Olimpia” din domeniul public al statului în domeniul public al Municipiului Ploiești și a emis:

Aviz favorabil.

**PREȘEDINTE,
Mateescu Radu**

Mateescu

**SECRETAR,
Stancu Mărilena**

Stancu

Data:

13.04.2010