PRIMARIA MUNICIPIULUI PLOIESTI
DIRECTIA EVIDENTA SI VALORIFICARE PATRIMONIU

ROMÂNIA
JUDETUL PRAHOVA MUN. PLOIESTI
CONSILIUL LOCAL

APROBAT,
VICEPRIMAR,
Cristian Dumitru

RAPORT DE SPECIALITATE

la proiectul de hotarare privind modificarea Hotărârii nr.242/2000 şi a Hotărârii nr.94/2009 ale Consiliului Local al municipiului Ploieşti, cu privire la imobilul in care isi desfasoara activitatea Colegiul Tehnic « ELIE RADU » din Ploieşti

Potrivit Legii nr.213/1998 privind proprietatea publica si regimul juridic al acesteia, constituie domeniu public al unitatii administrativ-teritoriale bunurile de uz sau de interes public local, declarate ca atare prin hotarare a consiliului local, daca nu sunt declarate prin lege bunuri de uz sau de interes public national ori judetean.

In conformitate cu art.166 din Legea nr.84/1995, legea invatamantului, cu modificarile si completarile ulterioare, terenurile si cladirile in care isi desfasoara activitatea unitatile de invatamant preuniversitar de stat fac parte din domeniul public al unitatii administrativ- teritoriale unde sunt amplasate si sunt in administrarea consiliilor locale ale localitatilor, in a caror raza teritoriala isi desfasoara activitatea, prin delegare catre consiliile de administratie ale unitatilor de invatamant.

Printre bunurile ce fac parte din domeniul public al municipiului Ploiesti se numara si imobilul situat in Ploiesti, Soseaua Vestului nr.22, in care isi desfasoara activitatea Colegiul Tehnic « ELIE RADU » din Ploiesti.

Imobilul a fost preluat de la Inspectoratul Scolar al Judetului Prahova de catre municipiul Ploiesti prin Procesul verbal de predare-primire nr.36456/2001, incheiat conform Hotararii nr.242/2000 a Consiliului Local al municipiului Ploiesti privind insusirea inventarului terenurilor si cladirilor in care isi desfasoara activitatea unitatile de invatamant preuniversitar, ce fac parte din domeniul public al municipiului Ploiesti. Acesta a fost preluat cu elementele de identificare cuprinse in procesul verbal, nefiind efectuate masuratori topografice dupa cum urmeaza :

- suprafata de teren : 24.143 mp;
- suprafata construita : 4.609,5 mp

Prin adresa nr.22377/2009, S.C.SANTOP STAR S.R.L. Valea Calugareasca a adus la cunostinta faptul ca, in urma masuratorilor efectuate in vederea intocmirii documentatiei cadastrale si ridicarii topografice pentru inscrierea la Biroul de Carte Funciara a terenului si constructiilor apartinand Colegiului Tehnic « ELIE RADU » din Ploiesti a reiesit ca suprafata de teren reala este de 22.537,6 mp, iar suprafata construita este de 5.069 mp.

Prin urmare se impune modificarea Hotărârii nr.242/2000 şi a Hotărârii nr.94/2009 ale Consiliului Local al municipiului Ploieşti, in sensul precizarii suprafetei de teren si a suprafetei construite rezultate in urma efectuarii masuratorilor de specialitate de catre persoana juridica autorizata S.C.SANTOP STAR S.R.L.

Conform acestui plan si adresei nr.6866/22.06.2010 a S.C. F.D.E.E.Electrica, Distributie Muntenia Nord S.A., S.D.E.E.Ploiesti, inregistrata la Primaria municipiului Ploiesti la nr.11285/2010, pe terenul in suprafata de 22.597 mp aflat in incinta Colegiului Tehnic « ELIE RADU » din Ploieşti se regasesc 15 constructii dintre care 13 constructii apartin municipiului Ploiesti si se regasesc in « Inventarul bunurilor care alcatuiesc domeniul public al municipiului Ploiesti ». Constructia C1 cu suprafata construita la sol de 26,00 mp si o suprafata ocupata de 34,80 mp (Sc + S trotuar) si constructia C14 cu cu suprafata construita la sol de 17,00 mp si o suprafata ocupata de 24,60 mp (Sc + S trotuar) reprezinta PT 232, respectiv PT 121, care sunt amplasate pe domeniul public al statului. Ca atare, aceste 2(doua) imobile (teren + constructie) NU vor face obiectul intabularii in numele municipiului Ploiesti.

Cu privire la constructia C13 avand destinatia de centrala termica facem precizarea ca acest imobil va fi intabulat in numele municipiului Ploiesti insa se va specifica faptul ca acesta se afla in administrarea Grupului Scolar Industrial « Toma N.Socolescu » din Ploiesti, str.Gh.Gr.Cantacuzino nr.328, conform Contractului de administrare nr.9606/29.04.2009.

Facem precizarea ca pentru terenul situat in Ploiesti, Sos. Vestului nr.22, nu s-au inregistrat revendicari formulate in baza legilor proprietatii si nici litigii pe rolul instantelor de judecata.

Avand in vedere cele mentionate mai sus, propunem spre analiza si aprobare Consiliului Local al municipiului Ploiesti, proiectul de hotarare alaturat.

Director,
Luminita Gaborfi

Director Adjunct,
Amedeo Florin Tabirca

Sef Serviciu,
Gabriela Mindrutiu

AVIZAT,

Directia Economica,

Director,
Nicoleta Craciunoiu

16.07.2010.

Directia Administratie Publica,
Juridic-Contencios
Director,
Simona Albu

CONSILIUL LOCAL AL MUNICIPIULUI PLOIESTI

EXPUNERE DE MOTIVE

la proiectul de hotarare privind modificarea Hotărârii nr.242/2000 şi a Hotărârii nr.94/2009 ale Consiliului Local al municipiului Ploieşti, cu privire la imobilul in care isi desfasoara activitatea Colegiul Tehnic « ELIE RADU » din Ploieşti

In conformitate cu prevederile Legii nr. 213/1998, privind proprietatea publica si regimul juridic al acesteia, cladirile si terenurile in care isi desfasoara activitatea Consiliul Local, Primaria, institutii publice de interes local, fac parte din domeniul public al localitatii.

In urma masuratorilor topografice realizate de catre S.C. SANTOP STAR S.R.L. Valea Calugareasca, pentru imobilului in care functioneaza Colegiul Tehnic « ELIE RADU » din Ploieşti, s-a constatat ca acest imobil are elemente de identificare diferite de cele specificate in actele de proprietate, respectiv Hotararea Guvernului nr.1359/2001, si in actele de transmitere in administrare.

Astfel, in vederea inscrierii in Cartea Funciara a municipiului Ploiesti a imobilului situat la adresa postala Soseaua Vestului nr.22, in care isi desfasoara activitatea Colegiul Tehnic « ELIE RADU », S.C. SANTOP STAR S.R.L. Valea Calugareasca a procedat la intocmirea planului de amplasament si delimitare a imobilului.

Ca atare, se constata necesitatea obiectiva de adoptare a unei hotarari a Consiliului Local, care sa cuprinda suprafetele reale rezultate din masuratori, doar in acest mod putandu-se clarifica inadvertentele sus mentionate si asigura indeplinirea formalitatilor de publicitate imobiliara. Fata de cele aratate mai sus, propunem Consiliului Local spre aprobare proiectul de hotarare promovat in vederea modificarii Hotărârilor nr.242/2000 şi nr.94/2009 ale Consiliului Local al municipiului Ploiesti referitoare la imobilul in care functioneaza Colegiul Tehnic « ELIE RADU ».

VICEPRIMAR,
Dumitru Cristian

Consilieri
Mateescu Radu
Stanciu Marilena
Popa Constantin
Horghidan Costel

VIZAT PENTRU LEGALITATE SECRETAR

ROMANIA
JUDETUL PRAHOVA
CONSILIUL LOCAL AL MUNICIPIULUI PLOIESTI

H O T A R A R E A N R. 242
privind insusirea inventarului terenurilor si cladirilor in care isi desfasoara activitatea unitatile de invatamant preuniversitar , ce fac parte din domeniul public al municipiului Ploiesti

Consiliul Local al municipiului Ploiesti :

Vazand Raportul-Expunere de motive al Primarului municipiului Ploiesti si al Comisiei special constituita pentru intocmirea inventarului terenurilor si cladirilor in care isi desfasoara activitatea unitatile de invatamant preuniversitar in vederea administrarii acestora de catre Consiliul Local că facand parte din domeniul public al municipiului;

Avand in vedere prevederilor Ordonantei de Urgenta nr.30/2000 , pentru modificarea si completarea art.166 din Legea invatamantului nr.84/1995 ;

In temeiul Legii nr.213/1998 , privind proprietatea publica si regimul juridic al acesteia , precum si al prevecerilor Hotararii Guvernului nr.548/1999 privind aprobarea Normelor tennice pentru intocmirea inventarului bunurilor care alcatuiesc domeriul public al comunelor , oraselor , municipiilor si judetelor;

In baza Legii nr.69/1991 , republicata in 1996 , privind Administratia publica locala ,

H O T A R A S T E :

Art.1 – Isi insuseste inventarul terenurilor si cladirilor in care isi desfasoara activitatea unitatile de invatamant preuniversitar – scoli generale (primare si gimnaziale), licee, grupuri scolare, seminarii teologice, scoli profesionale si scoli postliceale - ca facand parte din domeniul public al municipiului Ploiesti , cu valorile prevazute in anexele nr.1 si nr.2 ce constituie parte integranta din prezenta hotarare .

Se certifica prezenta fiind conform cu originalul aflat la noi secretariatul Consiliului

Art. 2 – Incepand cu data prezentei bunurile prevazute la art. 1 trec in proprietatea municipiului Ploiesti si in administrarea Consiliului Local al Municipiului Ploiesti.

Predarea – preluarea bunurilor se va face pe baza de proces – verbal incheiat cu centrele bugetare detinatoare.

Art. 3 – Hotararea Consiliului Local al municipiului Ploiesti nr. 225 / 1999 se completeaza cu prevederile prezentei hotarari.

Art. 4 - Serviciul Administratie Locala va transm te prevederile prezentei Consiliului Judetean Prahova in vederea atestarii apartenentei bunurilor la domeniul public al Municipiului Ploiesti.

Data in Ploiesti , astazi 23-XI-2000

Presedinte de sedinta ,

Contrasemneaza Secretar ,
Maria Magdalena MAZALU

ROMANIA - Judetul Prahova - Municipiul Ploiesti - PRIMĂRIE

Se certifica prezenta fiind conform cu originalul aflat la noi secretariatul consiliului

INVE RUL

bunurilor care apartin domeniului public al municipiului Ploiesti

Nr. crt	Codul de clasif.	Denumirea bunului	Elementele de identificare	Anul dobandirii sau, dupa caz, al darii in folosinta	Valoarea de inventar (lei)	Situatia juridica actuala
35.2		Cabina portar	-P -supraf. constr. = 4,41mp -pereti din caramida -planseu din beton	1967	8.453	
35.3		Cladire depozit	-P -supraf. constr. = 9mp -pereti din caramida -planseu din beton	1965	8.200	
35.4		Baraca metalica	-P - supraf constr. = 165mp -perel. tabla ondulata captusita cu PFL	1966	58.720	
36		Gr. Sc. Ind. Energetic	-Str. Sos. Vestului nr. 22 -Suprafata totala=24143 mp -Suprafata constr. totala=4609,50 mp			
36.1		Spatiu invatamant	-Nr. nivele P+2 -supr constr =877,5 mp -zidarie beton -planseu beton -terasa	1966	2.168.774	
36.2		Internat fete	-nr.nivele P+2 -supr constr =510 00 mp -zidarie beton -pereti beton -terasa	1979	1.380.400	
36.3		Cantina	-nr.nivele P+1 -supr. constr =1027 50 mp -zidarie beton -planseu beton -terasa	1975	3.653 919	
36.4		Sala sport	-P -supr. constr. =520 00 mp -zidarie beton -planseu beton -terasa	1977	1.065.320	
36.5		Atelier + laborator	-P -supr. constr =312 00 mp -zidarie caramida -planseu din profile metalice - [illegible] tabla	1979	1.920.580	

INV RUL

bunurilor care apartin domeniului public al municipiului Ploiesti

Nr. crt.	Codul de clasif.	Denumirea bunului	Elementele de identificare	Anul dobandirii sau, dupa caz, al darii in folosinta	Valoarea de inventar (lei)	Situatia juridica actuala
			-zidarie beton -planseu beton -terasa			
36.7		Atelier	-P -supr. constr =99.00 mpmp -zidarie caramida -planseu profile metalice -invelitoare tabla	1982	30 660	
36.8		Bascodarie anexa	-P -Supr. constr =90.00 mp	1983	81 300	
36.9		Magazie	- Baraca metalica -Supr. constr.=98.00 mp		80 470	
36.10		Atelier	-Baraca metalica -Supr. constr =157.50 mp		172.700	
36.11		Turbina sala	-P -Supr.constr =66.00 mp	190	18.920	
37		Gr. Sc. Informatica, Electronica si Metrologie "Spiru Haret"	-Str. Constructorilor nr. 8 - Suprafata totala=12231 mp			
37.1		Spatiu invatamant	- nr. nivele P+3 - supr desf. 3400m - zidarie beton - planseu beton - invelitoare carton asfalt - supraf.constr.=850mp	1983	6 090 029	
37.2		Sala sport si atelier	- nr. nivele P+2 - supr. desf. 1920 mp - zidarie beton - planseu beton - invelitoare carton asfaltat -supraf.constr =640mp	1980	5 155 550	
37.3		Cantina	- nr. nivele P - supr. constr. 462mp. - pereti beton - planseu beton - invelitoare carton asfaltat	1985	3.701 300	
37.4		Internat baieti	- nr. nivele P+3 - supr. desf. 3138 mp - beriet beton	1985	3 975 000	

ROMÂNIA
JUDEŢUL PRAHOVA
CONSILIUL LOCAL AL MUNICIPIULUI PLOIEŞTI

HOTĂRÂREA Nr. 94

privind modificarea şi completarea Hotărârii Consiliului Local nr. 233/25.12.2005 cu privire la transmiterea în administrarea consiliilor de administraţie din unităţile de învăţământ preuniversitar a clădirilor şi terenurilor în care acestea îşi desfăşoară activitatea

Consiliul Local al municipiului Ploieşti:

văzând Expunerea de motive a doamnelor viceprimar Carmen Mihaela Dumitru si Cătălina Niccoleta Bozianu, şi Raportul comun de specialitate al Direcţiei Tehnic-Investiţii şi al Direcţiei Evidenţă şi Valorificare Patrimoniu prin care se propune modificarea şi completarea Hotărârii Consiliului Local nr. 233/25.12.2005 cu privire la transmiterea în administrarea consiliilor de administraţie din unităţile de învăţământ preuniversitar a clădirilor şi terenurilor în care acestea îşi desfăşcară activitatea;

avand in vedere Legea nr. 195/2006- Legea descentralizarii;

în conformitate cu prevederile art. 12 din Legea nr. 213/1998, privind proprietatea publică şi regimul juridic al acesteia, actualizata si ale Legii nr.273/2006, privind finantele publice locale,cu modificarile si completarile ulterioare;

în baza art.166 din Legea nr.84/1995, legea învăţământului, republicata si actualizata;

în temeiul art. 36, alin. 5, litera (a), art. 36, alin. 6, litera (a), punctul 1şi art.123 din Legea nr. 215/2001, privind administraţia publică locală, republicata si actualizata;

HOTĂRĂŞTE:

Art. 1. (1) Aprobă modificarea si completarea anexei nr.1 la Hotărârea Consiliului Local nr. 233/25.12.2005 cu privire la transmiterea în administrarea consiliilor de administraţie din unităţile de învăţământ preuniversitar a clădirilor şi terenurilor în care acestea îşi desfăşoară activitatea, conform anexei nr.1 din prezenta hotarare;

(2) Aprobă modificarea si completarea anexei nr. 2 la Hotărârea Consiliului Local nr. 233/25.12.2005 cu privire la transmiterea în administrarea consiliilor de administraţie din unităţile de învăţământ preuniversitar a clădirilor şi terenurilor în care acestea îşi desfăşoară activitatea, conform anexei nr. 2 din prezenta hotarare;

(3) Contractele de administrare prin delegare se vor încheia pana la data de 15 mai 2009 cu sprijinul si implicarea directa a Inspectoratului Scolar Judetean Prahova.

Art. 2. Celelalte prevederi ale Hotărârii Consiliului Local nr. 233/25.12.2005 rămân neschimbate.

Art. 3. Direcţia Tehnic-Investiţii şi Direcţia Evidenţă şi Valorificare Patrimoniu vor duce la îndeplinire prevederile prezentei hotărâri.

Art. 4. Direcţia Administraţie Publică, Juridic - Contencios va aduce la cunoştinţă celor interesaţi prevederile prezentei hotărâri.

Data in Ploiesti, astazi, 31 martie 2009

PRESEDINTE DE SEDINTA,
Iulian Teodorescu

CONTRASEMNEAZA SECRETAR,
Maria Magdalena Mazalu

Anexa nr. 1 la HCL nr...

SITUATIA CLADIRILOR SI TERENURILOR AFERENTE IN CARE ISI DESFASOARA ACTIVITATEA UNITATILE DE INVATAMANT PREUNIVERSITAR

Unitate de invatamant	Nr inv	Denumire mijloc fix	Caracteristici tehnice	Adresa	Date privind intrarea in exploatare	Valoare
0	1	2	3	4	5	6
Gr. Sc.Ind. Energetic „Elie Radu"	1119	Spatiu invatamant - 16 clase	-Nr. nivele P 2 -supr.constr.=877.5 mp -zidarie beton -plansee beton -terasa	Str. Vestului, nr. 22	01-JAN-1966	2.113.696,80
	1120	Internat fete - 92 locuri	-nr.nivele P 2 -supr.constr.=510.00 mp -zidarie beton -pereti beton -terasa	Str. Vestului, nr. 22	01-JAN-1978	666.015,36
	1121	Cantina - 1500 locuri	-nr.nivele P 1 -supr. constr.=1027.50 mp -zidarie beton -planseu beton -terasa	Str. Vestului, nr. 22	01-JAN-1976	2.501.509,49
	1122	Sala sport	-P -supr. constr. =520.00 mp -zidarie beton -planseu beton -terasa	Str. Vestului, nr. 22	01-JAN-1977	513.995,58
	1123	Atelier laborator	-P -supr. constr.=312.00 mp -zidarie caramida -planseu din profile metalice -invelitoare tabla	Str. Vestului, nr. 22	01-JAN-1978	950.765,44
	1124	Internat baieti - 300 locuri	-nr. nivele P 2 -supr. constr.=850.00 mp -zidarie beton -planseu beton -terasa	Str. Vestului, nr. 22	01-JAN-1974	940.733,79
	1125	Atelier sudura	-P -supr. constr.=99.00 mpmp -zidarie caramida -planseu profile metalice -invelitoare tabla	Str. Vestului, nr. 22	01-JAN-1982	15.692,32
	1127	Magazie	- Baraca metalica - 12/10/4 ml. -Supr. constr.=98.00 mp	Str. Vestului, nr. 22	01-JAN-1983	8,25
	1128	Atelier 4 - baraca metalica	-Baraca metalica -Supr. constr.=157.50 mp	Str. Vestului, nr. 22	01-JAN-1975	17,27
	1129	Hala turbina	- Hala turbine constructie metalica cu pereti geamuri -P -Supr.constr.=66.00 mp	Str. Vestului, nr. 22	01-JAN-1970	1,66
	1130	Imprejmuiri	din beton cu placi suprapuse 120 ml	Str. Vestului, nr. 22	01-JAN-1978	6,12
	1131	Imprejmuiri	plasa si stalpi beton	Str. Vestului, nr. 22	01-JAN-1971	1,98
	1132	Imprejmuire	placi beton prefabricate	Str. Vestului, nr. 22	01-JAN-1971	3,55
	1133	Porti	metal din teava si cornier	Str. Vestului, nr. 22	01-JAN-1971	0,43
	1134	Porti	metal din teava si cornier	Str. Vestului, nr. 22	01-JAN-1971	0,43
	1135	Panouri gard	din plasa sarma 68 m	Str. Vestului, nr. 22	01-JAN-1970	0,52
	1136	Atelier 5	baraca metalica	Str. Vestului, nr. 22	01-JAN-1975	9,82
	1139	Alei asfaltate pietonale	- supr. 3769 mp.	Str. Vestului, nr. 22	01-JAN-2000	28.947,62
	1456	Cabina portar	termopan	Str. Vestului, nr. 22	20-MAY-2004	6.446,54
		Total domeniul public				**7.737.887,23**
	1126	Gospodarie anexa - cantina	-P -Supr. constr.=90.00 mp	Str. Vestului, nr. 22	01-JAN-1983	26.237,63
		Total domeniul privat (propunere casare)				**26.237,63**
	1119	Teren sport	S=2068mp	Str. Vestului, nr. 22		21.178,92
		Total terenuri cu valoare				**21.178,92**
		TOTAL GENERAL				**7.785.273,78**
		Teren aferent	Suprafata =22.075 mp			0,00

DIRECTIA TEHNIC INVESTITII,

INTOCMIT:
Stanbolglu Mihaela
Negoita Madalin
Stancu Georgeta

DIRECTIA ECONOMICA,

DIRECTIA EVIDENTA SI VALORIFICARE PATRIMONIU,

ROMÂNIA * JUDEȚUL PRAHOVA CONSILIUL LOCAL MUN. PLOIEȘTI *

S.C. Filiala de Distribuţie a Energiei Electrice
ELECTRICA DISTRIBUTIE MUNTENIA NORD
SUCURSALA de DISTRIBUTIE PLOIEŞTI
Cod Unic Inregistrare 14542990
Str. Mărăşeşti 44, Ploieşti, Judeţul Prahova Tel: 0244 405701 Fax: 0244 405704
www.electrica.ro

Birou Patrimoniu
Nr. 109/ 21.06.2010

S.C. F.D.E.E. ELECTRICA DISTRIBUTIE MUNTENIA NORD S.A.
S.D.E.E. PLOIESTI
INTRARE/IESIRE 22. IUN. 2010
NR. 6866 DATA.....
REPARTIZAT LA.....

Catre,

PRIMARIA PLOIESTI

PRIMARIA MUNICIPIULUI PLOIESTI
ÎNREGISTRARE 011285
23. IUN. 2010

DIRECTIA EVIDENTA SI VALORIFICARE PATRIMONIU
SERVICIUL EVIDENTA SI DOCOMENTATII BUNURI IN DOMENIUL PUBLIC AL MUNICIPIULUI PLOIESTI

Prin prezenta revenim la adresa noasta nr.154/19.10.2009 prin care va transmiteam lista posturilor de transformare si a statiilor de transformare de pe teritoriul Municipiului Ploiesti amplasate pe Domeniul Public al Statului.

Avand in vedere situatia creata cu posturile de transformare din incinta Colegiului Tehnic "ELIE RADU", alaturat va transmitem lista integrala cu posturile si statiile de transformare care sunt proprietatea SDEE Ploiesti si care sunt amplasate pe teritoriul municipiului Ploiesti.

Mentionam ca aceste posturi si statii de transformare sunt amplasate pe Domeniul Public al Statului sau pe proprietatea altor persoane fizice sau juridice.

Ca raspuns la solicitarile dumneavoastra din adresa 010264/08.2010 va transmintem urmatoarele date referitoare la posturile de transformare amplasate in incinta Colegiului Tehnic "Elie Radu" din Ploiesti:

In urma masuratorilor facuta de SC SANTOP STAR SRL facute impreuna cu reprezentant din partea SDEE Ploiesti, s-a constatat ca PT 121 are o suprafata construita de 17,00 mp si o suprafata ocupata de 24,60 mp (Sc + S trotuar) iar PT 232 are o suprafata construita de 26,00 mp si o suprafata ocupata de 34,80 mp (Sc + S trotuar).

Fisele mijloacelor fixe aferente cladirilor posturilor de transformare le atasam prezentei (ele fiind transmise si prin fax pe 31.05.2010 in urma solicitarii telefonice a D-nei Dumitru).

Multumim anticipat pentru colaborare.

Director,
Ing. Ilie Marin

ELECTRICA DISTRIBUTIE MUNTENIA NORD S.A. SUCURSALA PLOIESTI 1


Contabil Sef,
Ec. Dorina Iliescu

Sef Birou Patrimoniu,
Ing. Adriana Crineanu

PLAN DE AMPLASAMENT SI DELIMITARE A IMOBILULUI
Scara 1 : 1000

Nr. cadastral	Suprafata masurata	Adresa imobilului
	22597 mp	SOS. VESTULUI NR. 22
Cartea Funciara nr.		UAT PLOIESTI

ROMÂNIA
JUDEȚUL PRAHOVA MUN. PLOIEȘTI
CONSILIUL LOCAL

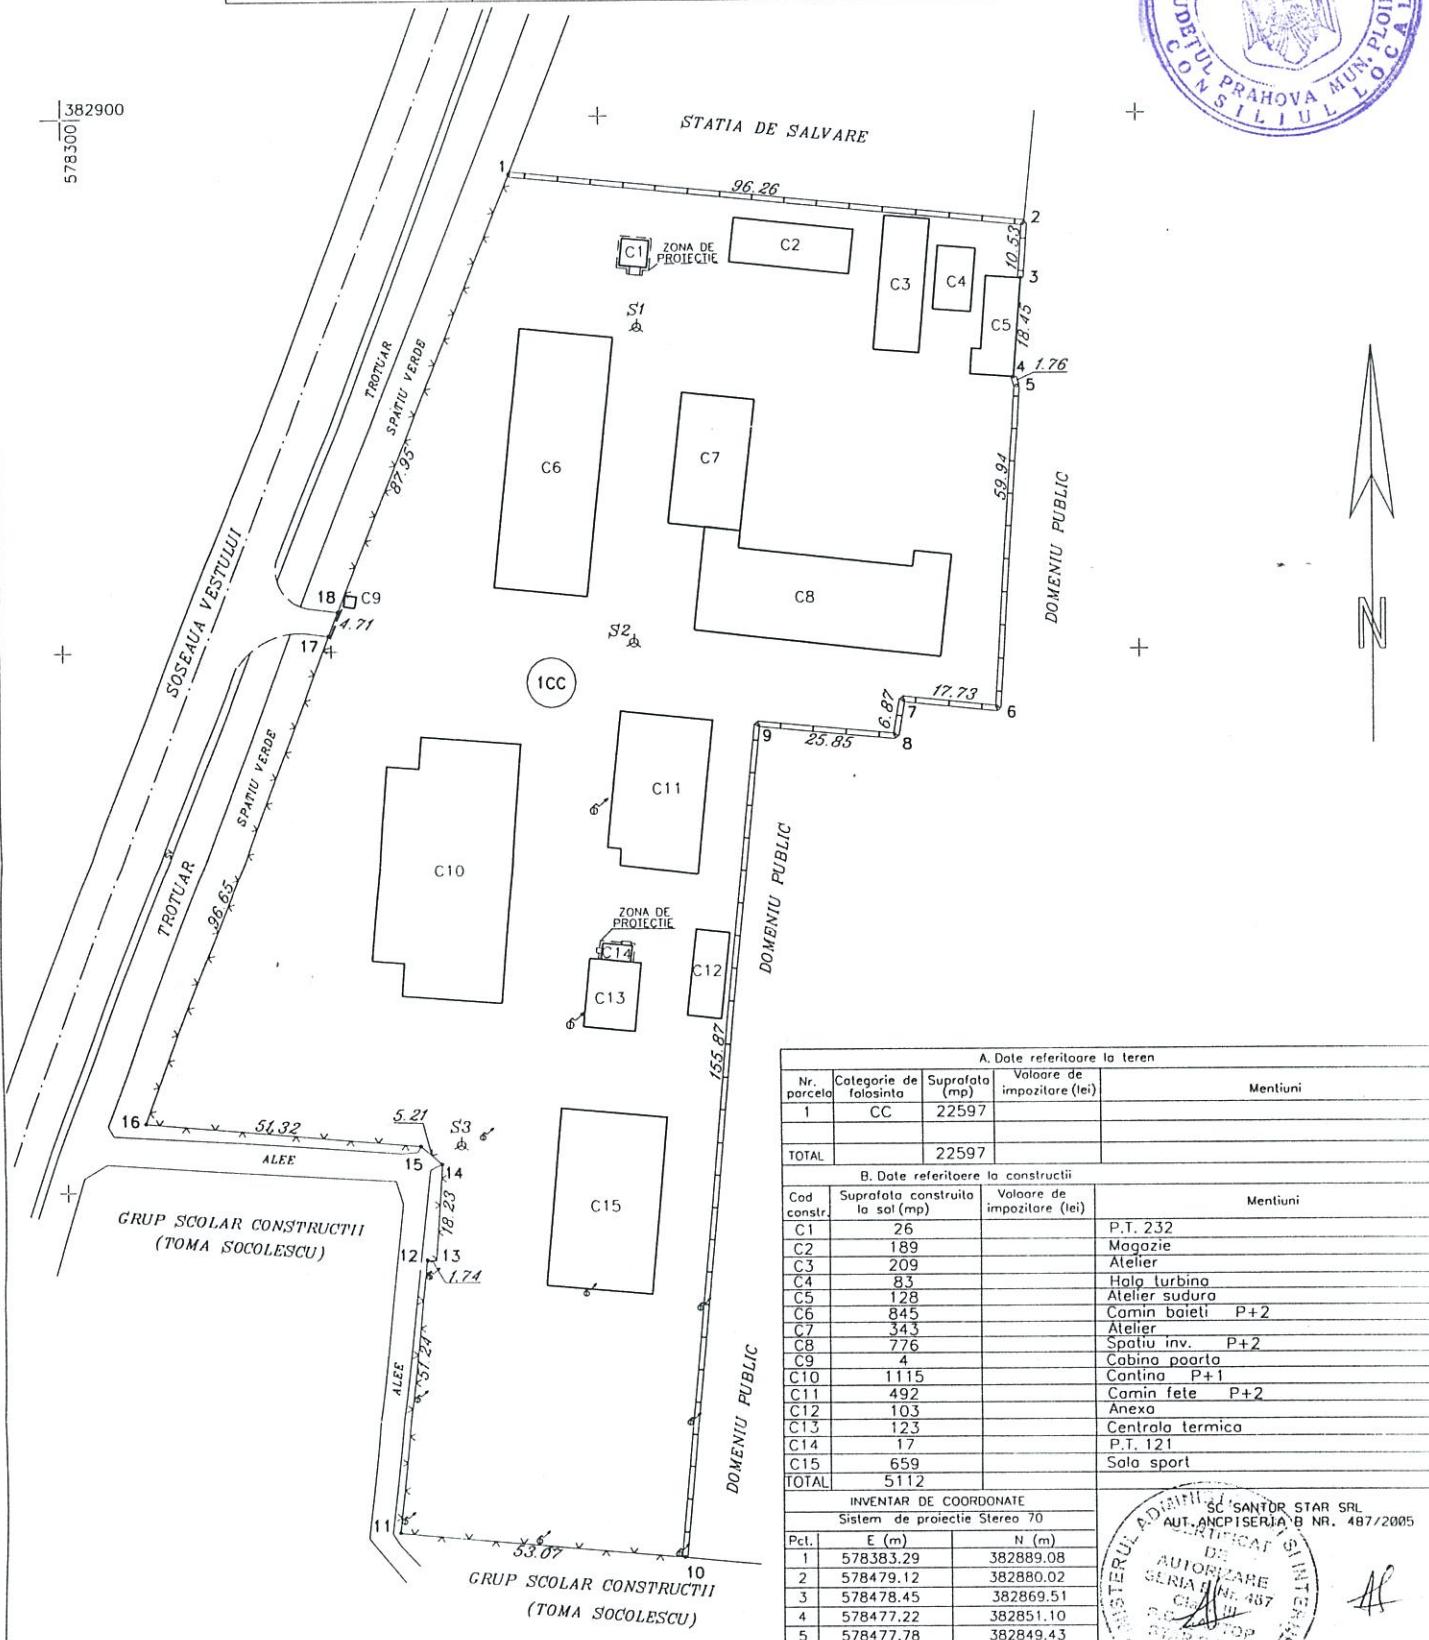

A. Date referitoare la teren

Nr. parcela	Categorie de folosinta	Suprafata (mp)	Valoare de impozitare (lei)	Mentiuni
1	CC	22597		
TOTAL		22597		

B. Date referitoare la constructii

Cod constr.	Suprafata construita la sol (mp)	Valoare de impozitare (lei)	Mentiuni
C1	26		P.T. 232
C2	189		Magazie
C3	209		Atelier
C4	83		Hala turbina
C5	128		Atelier sudura
C6	845		Camin baieti P+2
C7	343		Atelier
C8	776		Spatiu inv. P+2
C9	4		Cabina poarta
C10	1115		Cantina P+1
C11	492		Camin fete P+2
C12	103		Anexa
C13	123		Centrala termica
C14	17		P.T. 121
C15	659		Sala sport
TOTAL	5112		

INVENTAR DE COORDONATE
Sistem de proiectie Stereo 70

Pct.	E (m)	N (m)
1	578383.29	382889.08
2	578479.12	382880.02
3	578478.45	382869.51
4	578477.22	382851.10
5	578477.78	382849.43
6	578474.22	382789.60
7	578456.57	382791.27
8	578455.49	382784.48
9	578429.74	382786.70
10	578415.92	382631.44
11	578363.02	382635.74
12	578367.93	382686.74
13	578369.66	382686.60
14	578370.74	382704.80
15	578366.79	382708.20
16	578315.62	382712.27
17	578349.87	382802.65
18	578351.58	382807.04


Suprafata totala masurata = 22597
Suprafata totala din act = 24143 mp

SC SANTOR STAR SRL
AUT. ANCPI SERIA B NR. 487/2005

OFICIUL DE CADASTRU SI
PUBLICITATE IMOBILIARA PRAHOVA

PLAN DE AMPLASAMENT SI DELIMITARE A IMOBILULUI
Scara 1 : 1000

Nr. cadastral	Suprafata masurata	Adresa imobilului
	22597 mp	SOS. VESTULUI NR. 22
Cartea Funciara nr.		UAT PLOIESTI

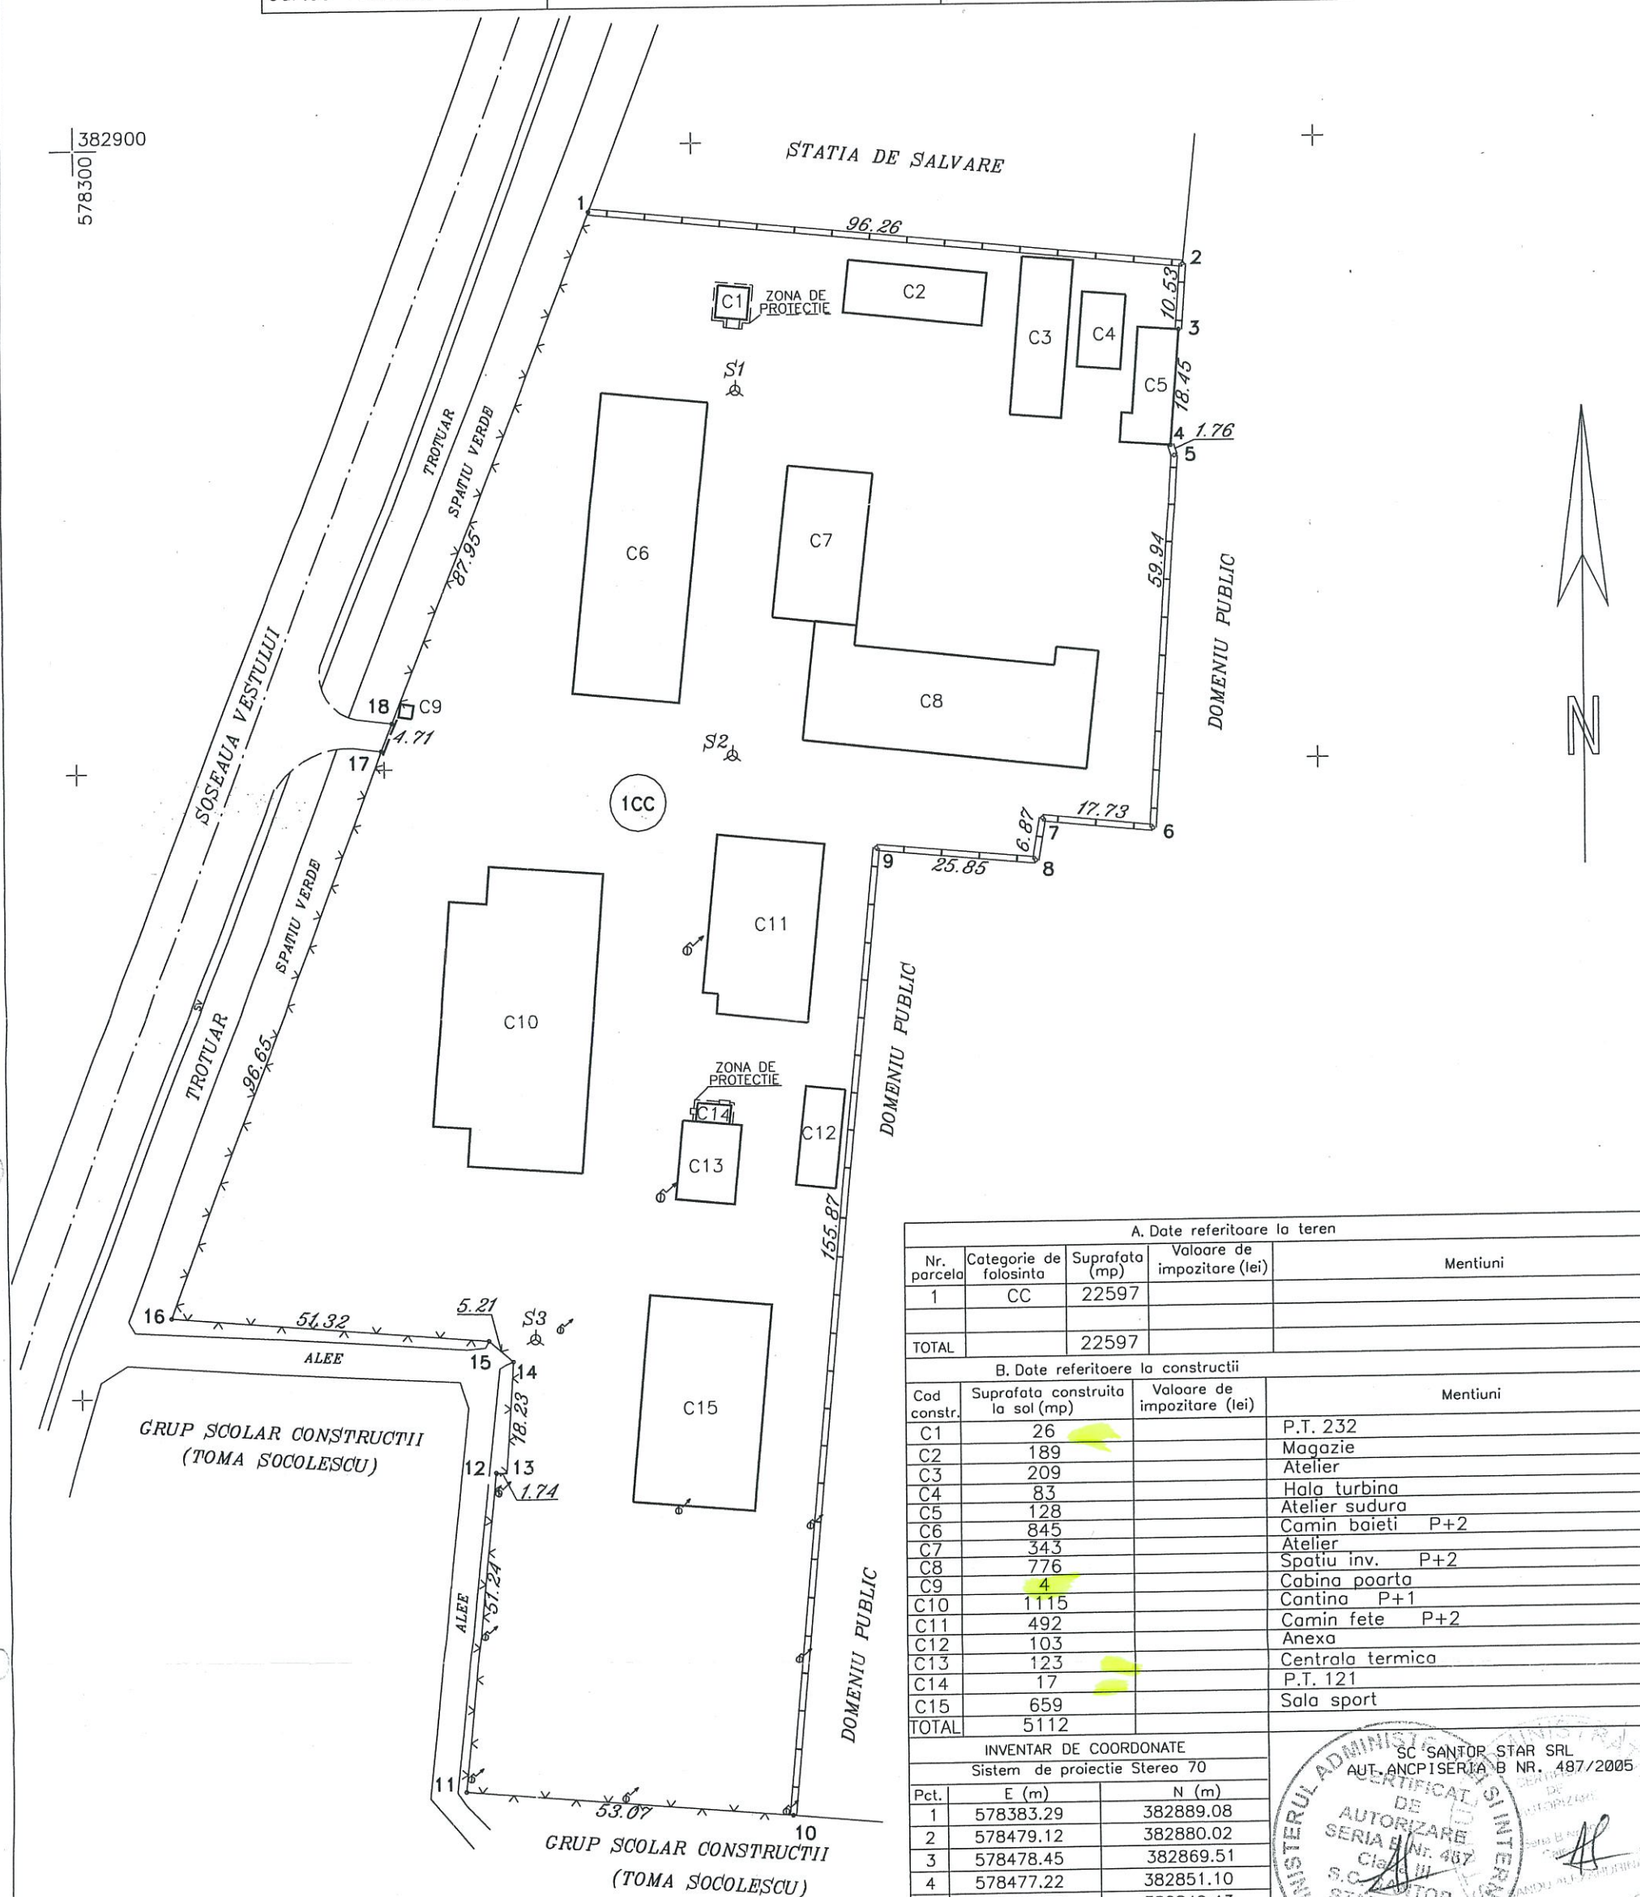

A. Date referitoare la teren

Nr. parcela	Categorie de folosinta	Suprafata (mp)	Valoare de impozitare (lei)	Mentiuni
1	CC	22597		
TOTAL		22597		

B. Date referitoare la constructii

Cod constr.	Suprafata construita la sol (mp)	Valoare de impozitare (lei)	Mentiuni
C1	26		P.T. 232
C2	189		Magazie
C3	209		Atelier
C4	83		Hala turbina
C5	128		Atelier sudura
C6	845		Camin baieti P+2
C7	343		Atelier
C8	776		Spatiu inv. P+2
C9	4		Cabina poarta
C10	1115		Cantina P+1
C11	492		Camin fete P+2
C12	103		Anexa
C13	123		Centrala termica
C14	17		P.T. 121
C15	659		Sala sport
TOTAL	5112		

INVENTAR DE COORDONATE
Sistem de proiectie Stereo 70

Pct.	E (m)	N (m)
1	578383.29	382889.08
2	578479.12	382880.02
3	578478.45	382869.51
4	578477.22	382851.10
5	578477.78	382849.43
6	578474.22	382789.60
7	578456.57	382791.27
8	578455.49	382784.48
9	578429.74	382786.70
10	578415.92	382631.44
11	578363.02	382635.74
12	578367.93	382686.74
13	578369.66	382686.60
14	578370.74	382704.80
15	578366.79	382708.20
16	578315.62	382712.27
17	578349.87	382802.65
18	578351.58	382807.04

Suprafata totala masurata = 22597
Suprafata totala din act = 24143 mp

SC SANTOP STAR SRL
AUT. ANCPI SERIA B NR. 487/2005

OFICIUL DE CADASTRU SI
PUBLICITATE IMOBILIARA PRAHOVA

CONSILIUL LOCAL AL MUNICIPIULUI PLOIEŞTI
COMISIA DE SPECIALITATE NR. 1

COMISIA DE BUGET FINANŢE, CONTROL, ADMINISTRAREA DOMENIULUI PUBLIC ŞI PRIVAT, STUDII, STRATEGII ŞI PROGNOZE

R A P O R T

Comisia a luat în discuţii proiectul de hotarare privind modificarea Hotararii nr. 242/2000 si a Hotararii nr. 94/2009 ale Consiliului Local al municipiului Ploiesti, cu privire la imobilul in care isi desfasoara activitatea Colegiul Tehnic « ELIE RADU » din Ploiesti

şi a emis: AVIZ FAVORABIL

.

PREŞEDINTE,
Palas Paul

SECRETAR,
Popa Gheorghe

Data: 27-07-2020

CONSILIUL LOCAL AL MUNICIPIULUI PLOIEŞTI
COMISIA DE SPECIALITATE NR. 2

COMISIA PENTRU VALORIFICAREA PATRIMONIULUI, SERVICII CĂTRE POPULAŢIE, COMERŢ, TURISM, AGRICULTURĂ ŞI PROMOVARE OPERAŢIUNI COMERCIALE

RAPORT

Comisia a luat în discuţii proiectul de **hotarare privind modificarea Hotararii nr. 242/2000 si a Hotararii nr. 94/2009 ale Consiliului Local al municipiului Ploiesti, cu privire la imobilul in care isi desfasoara activitatea Colegiul Tehnic « ELIE RADU » din Ploiesti**

şi a emis:

AVIZ FAVORABIL

PREŞEDINTE,
Mateescu Radu

SECRETAR,
Stanciu Marilena

Data: 20.07.2010