



APROBAT,
VICEPRIMAR,
Cristian Dumitru

RAPORT DE SPECIALITATE

la proiectul de hotarare privind modificarea Hotărârii Consiliului Local al municipiului Ploiești nr.67/2001 referitor la suprafața terenului aferent spațiului situat în Ploiești, Aleea Secelenilor nr.3 în care își desfășoară activitatea Centrul de Primire de Urgență "Cireșarii" atribuit în folosință gratuită către Direcția Județeană pentru Protecția Copilului Prahova

Potrivit Legii nr.213/1998, privind proprietatea publica si regimul juridic al acesteia, fac parte din domeniul public al unitatii administrativ-teritoriale bunurile de uz sau de interes public local, declarate ca atare prin hotarare a consiliului local, daca nu sunt declarate prin lege bunuri de uz sau de interes public national ori judetean.

In conformitate cu art.166 din Legea nr.84/1995, legea invatamantului, cu modificarile si completarile ulterioare, terenurile si cladirile in care isi desfasoara activitatea unitatile de invatamant preuniversitar de stat fac parte din domeniul public al unitatii administrativ-teritoriale unde sunt amplasate si sunt in administrarea consiliilor locale ale localitatilor, in a caror raza teritoriala isi desfasoara activitatea, prin delegare catre consiliile de administratie ale unitatilor de invatamant.

Printre bunurile ce fac parte din domeniul public al municipiului Ploiesti se numara si imobilul situat in Ploiesti, Aleea Secelenilor nr.3, in care isi desfasoara activitatea Gradinita nr.10 si Centrul de Primire in Regim de Urgenta "Ciresarii".

Imobilul a fost preluat de la Inspectoratul Scolar al Judetului Prahova de municipiul Ploiesti prin Procesul verbal de predare-primire nr.36456/2001, incheiat conform Hotararii nr.225/1999 si Hotararii nr.242/2000 ale Consiliului Local al municipiului Ploiesti, privind insusirea inventarului terenurilor si cladirilor in care isi desfasoara activitatea unitatile de invatamant preuniversitar, ce fac parte din domeniul public al municipiului Ploiesti. Imobilul a fost preluat cu elementele de identificare cuprinse in procesul verbal, nefiind efectuate masuratori topografice, astfel ca in „Inventarul bunurilor care alcatuiesc domeniul public al municipiului Ploiesti” unitatea de invatamant preuniversitar mentionata figureaza cu o constructie de beton P+1 in suprafata construita de 756 mp si teren aferent de 3500 mp.

Tot in acest imobil isi desfasoara activitatea si Centrul de Primire in Regim de Urgenta "Ciresarii", care detine o parte a imobilului situat in Aleea Secelenilor nr.3 compusa din constructia C1 cu suprafata construita de 397,94 mp (suprafata

desfasurata de 795,88 mp), constructia C2 – magazie cu suprafata construita a parterului de 45,45 mp si suprafata construita a subsolului de 45,45 mp si teren aferent de 579 mp in baza Hotararilor Consiliului Local al municipiului Ploiesti nr.67/2001 si nr.163/2010, prin contractul de comodat nr.8477/2006.

Prin adresa nr.2429T/2010 inregistrata la Primaria municipiului Ploiesti la nr.2131/2010 Directia Generala de Asistenta Sociala si Protectia Copilului Prahova a facut cunoscut faptul ca, Centrul de Primire in Regim de Urgenta "Ciresarii" este cuprins intr-un program finantat de fonduri europene si a solicitat efectuarea demersurilor necesare pentru inscrierea in Cartea Funciara si intabularea acestuia.

Prin adresa nr.2010/2010 s-a solicitat Oficiului Public Proiect Ploiesti, efectuarea de masuratori cadastrale de specialitate si ulterior intocmirea documentatiei in vederea intabularii si dezmembrarii partii de imobil in care isi desfasoara activitatea Centrul de Primire in Regim de Urgenta "Ciresarii".

Intrucat in Hotararea Guvernului nr.1359/2001 si in "Inventarul bunurilor care alcatuiesc domeniul public al municipiului Ploiesti" imobilul figureaza cu adresa postala Aleea Secelenilor la nr.2, iar in fisa mijlocului fix si in "Situatia cladirilor si terenurilor aferente in care isi desfasoara activitatea unitatile de invatamant preuniversitar" imobilul figureaza pe Aleea Secelenilor la nr.2 si la nr.3, a fost necesara stabilirea adresei postale actuale.

Conform adresei nr. 301600/02.03.2010 a Directiei Generale de Dezvoltare Urbana, adresa postala actuala a imobilului este Aleea Secelenilor nr.3.

In urma masuratorilor efectuate de Oficiul Public Proiect – conform adresei nr. 7198/22.04.2010 – au rezultat urmatoarele suprafete:

1.Directia Judeteana pentru Protectia Copilului Prahova:

- Suprafata teren: 2575,23 mp
- Cladirea Centrului de Primire Copii "Ciresarii" – constructia C1
 - Suprafata construita C1: 397,94mp
 - Suprafata desfasurata C1: 795,88mp
- Magazie – constructia C2:
 - Suprafata construita parter C2 : 45,45 mp
 - Suprafata construita subsol C2 : 45,45 mp

2. Gradinita nr.10:

- Suprafata teren : 4263,96 mp
- Constructia C1:
 - Suprafata construita C1: 551,84 mp
 - Suprafata desfasurata C1: 1103,68 mp.

Ca atare, prin Hotararea nr.163/2010 a Consiliului Local al municipiului Ploiesti s-a aprobat modificarea corespunzatoare a Hotararilor nr.225/1999, nr.94/2009 si nr.67/2001 ale Consiliului Local al municipiului Ploiesti, mai putin in ceea ce priveste suprafata de teren aferenta cladirii in care isi desfasoara activitatea Centrul de Primire in Regim de Urgenta "Ciresarii".

Avand in vedere faptul ca Directia Generala de Asistenta Sociala si Protectia Copilului Prahova a mentionat in cererea de atribuire in folosinta faptul ca suprafata terenului de 579 mp, solicitare aprobata prin Hotararea Consiliului Local al municipiului Ploiesti nr.67/2001, in baza careia s-a incheiat contractul de comodat nr.8477/2006, iar la masuratoare s-a constatat ca utilizeaza 2.575,23 mp


teren necesar bunei desfasurari a activitatii si modernizarii acestui centru in baza proiectului finantat din fonduri europene, Comisia de specialitate a Consiliului Local al municipiului Ploiesti - Valorificarea Patrimoniului, Servicii catre Populatie, Comert, Turism, Agricultura, Promovare Operatiuni Comerciale in sedinta din data de 12.10.2010, a propus promovarea unui proiect de hotarare pentru atribuirea in folosinta gratuita Directiei Generale de Asistenta Sociala si Protectia Copilului Prahova a intregii suprafete de teren existent in incinta imprejmuita a imobilului in care isi desfasoara activitatea Centrul de Primire in Regim de Urgenta "Ciresarii".

Ca atare, se impune modificarea Hotararii Consiliului Local al municipiului nr.67/2001 in sensul mentionarii faptului ca suprafata de teren transmisa in folosinta gratuita catre Directia Judeteana pentru Protectia Copilului Prahova, este cea rezultata in urma masuratorilor de specialitate efectuate de Oficiul Public Proiect Ploiesti si anume 2.575,23 mp.

Fata de cele de mai sus, propunem spre analiza si aprobare Consiliului Local al municipiului Ploiesti, proiectul de hotarare alaturat.

DIRECȚIA DE GESTIUNE PATRIMONIU

DIRECTOR,
Luminita Gaborfi

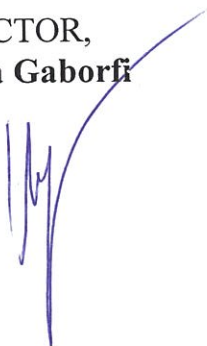

DIRECTOR ADJUNCT,
Amedeo Florin Tabirca



SEF SERVICIU,
Gabriela Mindrutiu



VIZAT,

DIRECȚIA ADMINISTRAȚIE
PUBLICA, JURIDIC CONTENCIOS
ACHIZITII PUBLICE, CONTRACTE

DIRECTOR,
Simona Albu



DIRECȚIA MANAGEMENT
FINANCIAR-CONTABIL,
CONTRACTE
DIRECTOR,

Nicoleta Craciunoiu

25 OCT 2010





EXPUNERE DE MOTIVE

la proiectul de hotarare privind modificarea Hotărârii Consiliului Local al municipiului Ploiești nr.67/2001 referitor la suprafața terenului aferent spațiului situat în Ploiești, Aleea Secelenilor nr.3 în care își desfășoară activitatea Centrul de Primire de Urgență "Cireșarii" atribuit în folosință gratuită către Direcția Județeană pentru Protecția Copilului Prahova

În conformitate cu prevederile Legii nr. 213/1998, privind proprietatea publică și regimul juridic al acesteia, clădirile și terenurile în care își desfășoară activitatea Consiliul Local, Primăria, instituții publice de interes local, fac parte din domeniul public al localității.

De asemenea, potrivit art.166 din Legea nr.84/1995, legea învățământului, cu modificările și completările ulterioare, terenurile și clădirile în care își desfășoară activitatea unitățile de învățământ preuniversitar de stat fac parte din domeniul public al municipiilor și sunt în administrarea consiliilor locale ale localității, în a căror rază teritorială își desfășoară activitatea, prin delegare către consiliile de administrație ale unităților de învățământ.

Municipiul Ploiești deține în proprietate imobilul situat în Ploiești, Aleea Secelenilor nr.3, în care își desfășoară activitatea Grădinița nr.10 și Centrul de Primire în Regim de Urgență "Ciresarii".

Intrucât în urma efectuării măsurătorilor de specialitate de către Oficiul Public Proiect s-a constatat că suprafața terenului aferent clădirii în care își desfășoară activitatea Centrul de Primire în Regim de Urgență "Ciresarii" este diferită față de cea menționată în contractul de comodat nr.8477/2006, în vederea bunei desfășurări a activității acestei instituții de specialitate și a efectuării modernizărilor prevăzute în proiectul de obținere a fondurilor europene, se constată necesitatea obiectivă de adoptare a unei hotărâri privind modificarea corespunzătoare a Hotărârii Consiliului Local al municipiului Ploiești nr.67/2001, în sensul precizării suprafeței reale de teren identificată în urma efectuării măsurătorilor de specialitate de către Oficiul Public Proiect Ploiești.

Față de cele arătate mai sus, propunem Consiliului Local spre aprobare proiectul de hotărâre alăturat.

Viceprimar:

Cristian Dumitru

Consilieri:

Radu Mateescu

Constantin Popa

Marilena Stanciu

Costel Horghidan

PLAN DE AMPLASAMENT SI DELIMITARE
ALEEA SECELENILOR NR.3
SCARA 1:500




DIRECTIA JUDETEANA PENTRU PROTECTIA COPILULUI
ALEEA SECELENILOR NR.3

- Stere=2575.23mp(puncte contur1...25)
- Sconstruita C1+C2=443.39mp
- Sconstruita C1=397.94mp
- Sdesfasurata C1=795.88mp
- Sconstruita C2=45.45mp (magazie)
- Sconstruita C2=45.45mp (parter)
- Sconstruita C2=45.45mp (subsol)

C1
(Centrul de primire copii,,Ciresarii")

C2
(Magazie)

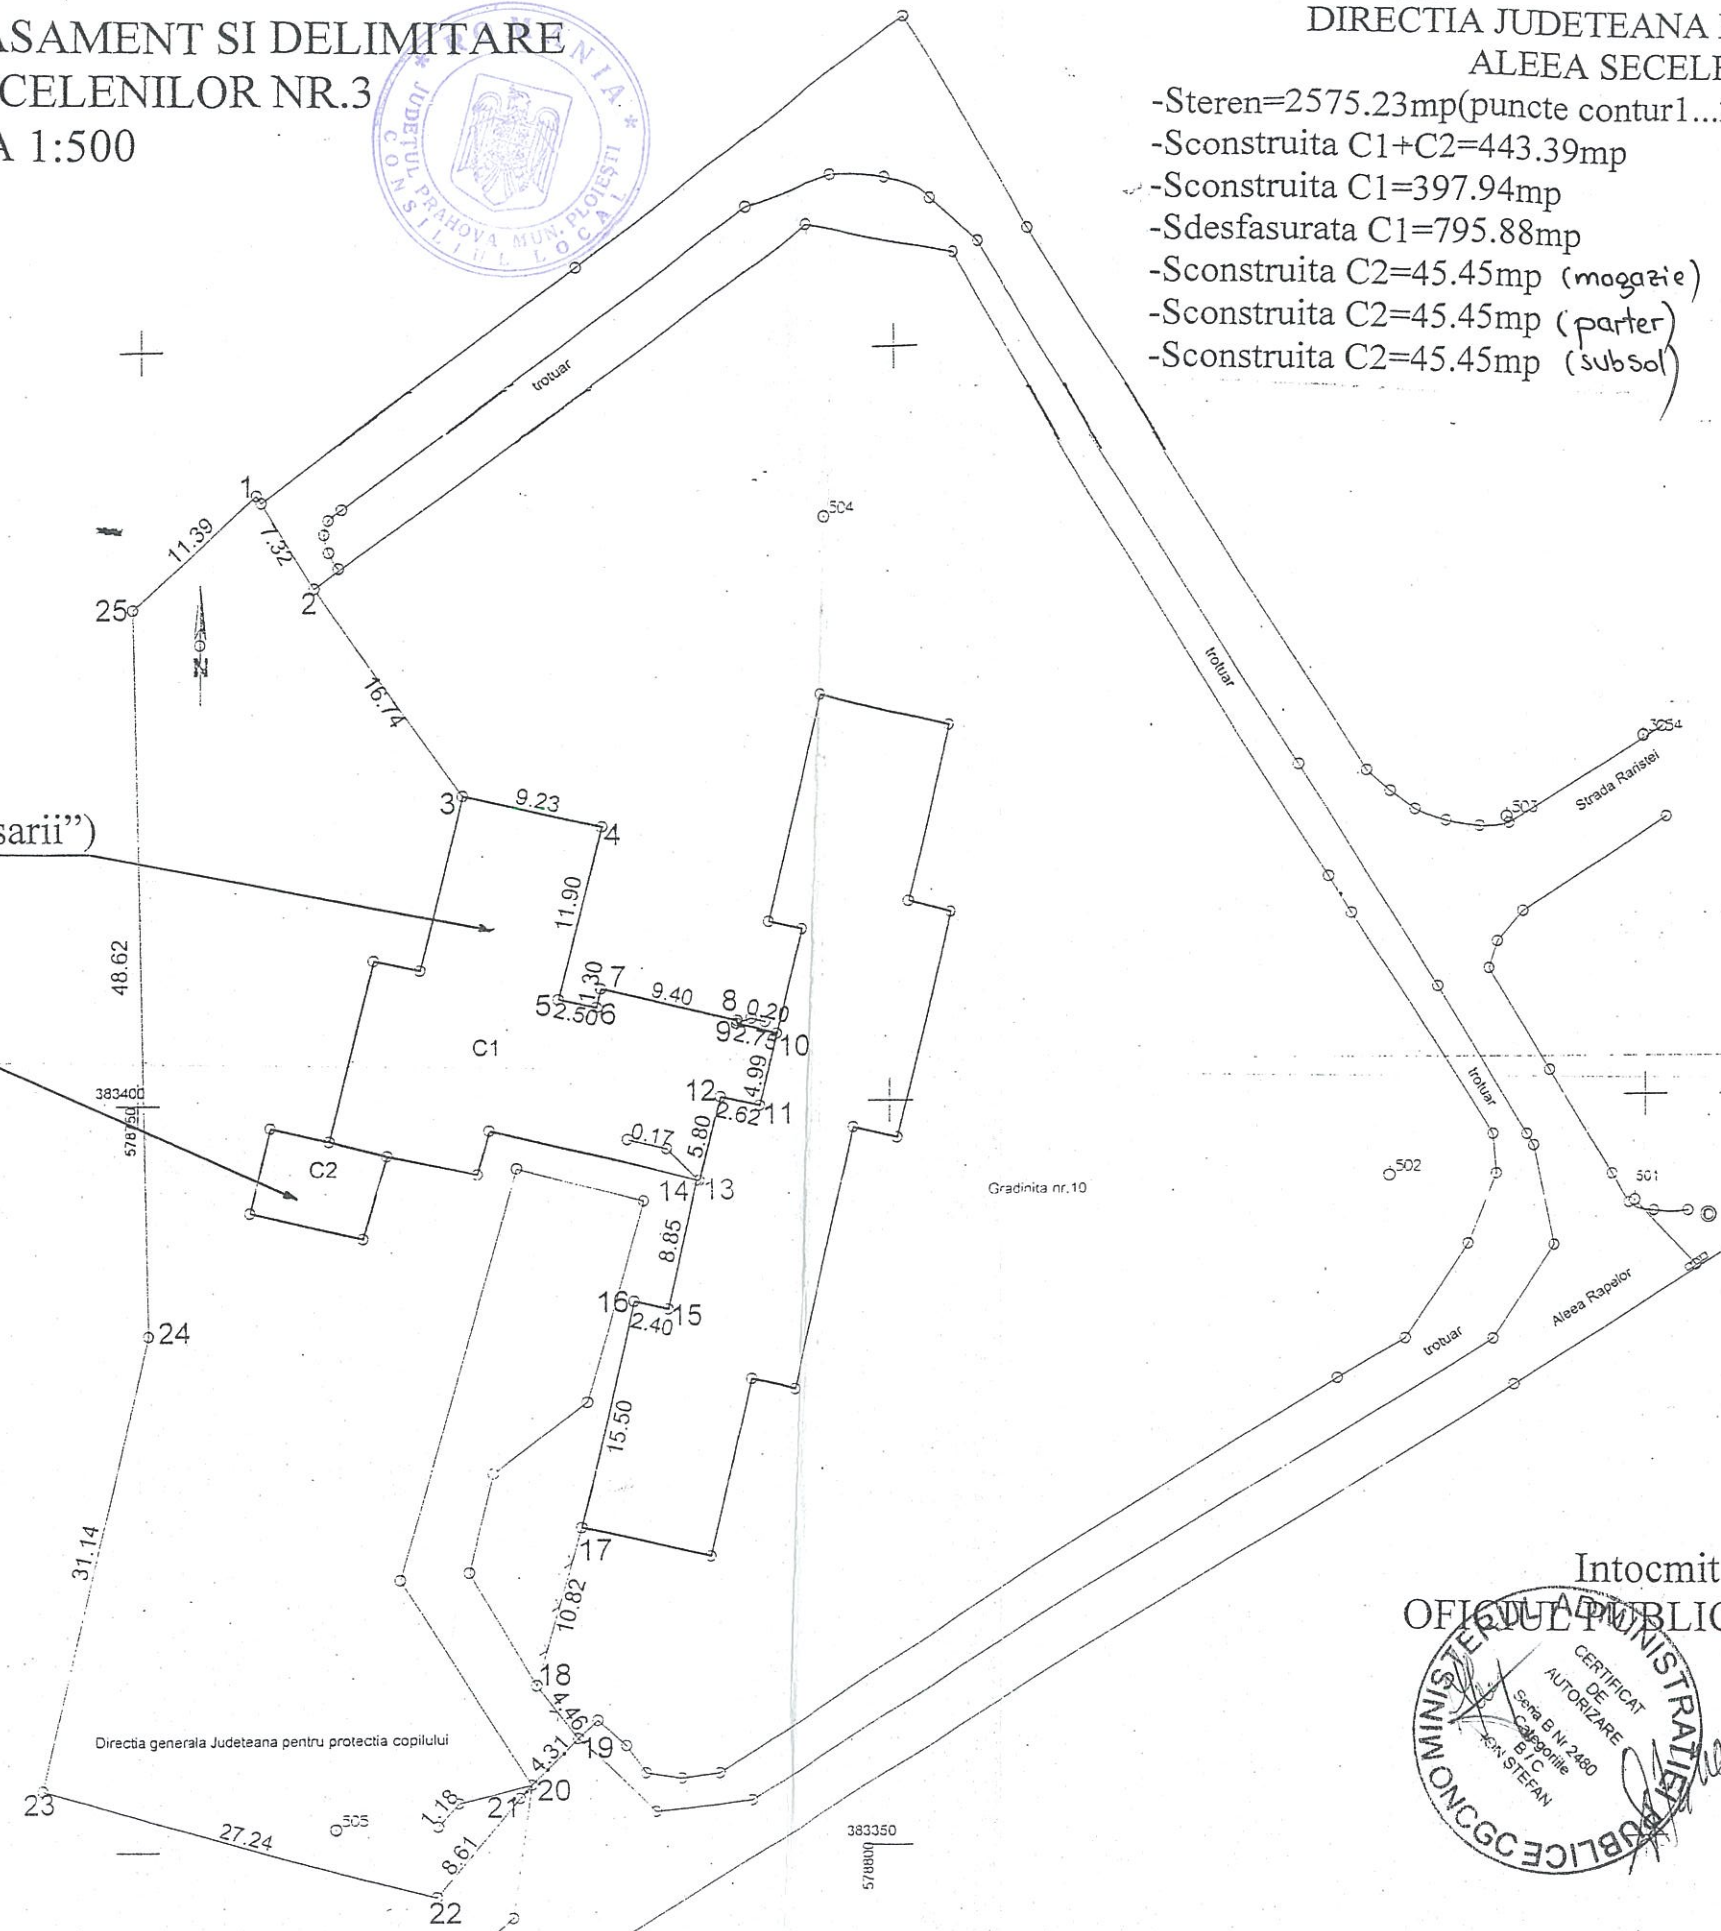

Intocmit
OFICIUL PUBLIC PROIECT



ROMÂNIA
JUDEȚUL PRAHOVA
CONSILIUL LOCAL AL MUNICIPIULUI PLOIESTI

HOTĂRÂREA NR. 163

privind modificarea Hotararii nr.225/1999 si a Hotararii nr.94/2009 ale Consiliului Local al municipiului Ploiesti, cu privire la imobilul in care isi desfasoara activitatea Gradinita nr.10 si Centrul de Primire in Regim de Urgenta "Ciresarii"

Consiliul Local al municipiului Ploiești:

Vazand Expunerea de motive a domnului Viceprimar Dumitru Cristian și a domnilor consilieri Bozianu Nicoleta Cătălina, Palaș Paul, Popa Gheorghe, Iancu Ion, Popa Constantin, Mateescu Radu, Stanciu Marilena, Horghidan Costel si Raportul de Specialitate al Directiei Evidenta si Valorificare Patrimoniu, prin care se propune modificarea Hotararii nr.225/1999 si a Hotararii nr.94/2009 ale Consiliului Local al municipiului Ploiesti, cu privire la imobilul in care isi desfasoara activitatea Gradinita nr.10 si Centrul de Primire in Regim de Urgenta "Ciresarii";

Având în vedere prevederile art.4 si art.5 din Legea nr.213/1998, privind proprietatea publică și regimul juridic al acesteia, cu modificările și completările ulterioare;

În temeiul Legii nr.7/1996 a cadastrului și publicității imobiliare, republicata, cu modificările și completările ulterioare și Ordinului nr.634/2006 al directorului general al Agenției Naționale de Cadastru și Publicitate Imobiliară pentru aprobarea Regulamentului privind conținutul și modul de întocmire a documentelor cadastrale în vederea înscrierii în Cartea Funciară, cu modificările si completările ulterioare;

În temeiul prevederilor art.36 alin.2 lit.c) din Legea nr.215/2001 privind administrația publică locală, republicată, cu modificările și completările ulterioare,

HOTĂRĂȘTE:

Art.1. Aproba modificarea pozitiei 110 din Anexa G la Hotărârea nr.225/1999 a Consiliului Local al municipiului Ploiești, in sensul mentionarii urmatoarelor elemente de identificare ale imobilului situat in Alea Secelenilor nr.3:

- Suprafata teren : 6839.19 mp
- Constructia C1:
 - Suprafata construita C1: 949,78 mp
 - Suprafata desfasurata C1 : 1899,56 mp
- Constructia C2 :
 - Suprafata construita parter C2 : 45,45 mp
 - Suprafata construita subsol C2 : 45,45 mp

Imobilul este identificat în planurile de situație care constituie anexa la prezenta hotărâre.

Art.2. (1) Aproba modificarea poziției corespunzătoare din Anexa nr.1 la Hotărârea nr.94/2009 a Consiliului Local al municipiului Ploiești, în sensul ca suprafața construită a părții din imobilul situat în Ploiești, Aleea Secelenilor nr.3 în care își desfășoară activitatea Grădina nr.10 este de 551,84 mp, suprafața desfasurată este de 1103,68 mp, iar terenul aferent are o suprafață de 4263,96 mp.

(2) Imputernicește Primarul municipiului Ploiești să semneze actul Adicional la Contractul de Administrare nr.10302/2009 încheiat cu Consiliul de Administrație al Grădinitei nr.10, în sensul celor precizate la alin.1.

Art.3. (1) Aproba modificarea corespunzătoare a Hotărârii Consiliului Local al municipiului Ploiești nr.67/2001, în sensul ca suprafața construită a părții din imobilul situat în Ploiești, Aleea Secelenilor nr.3 în care își desfășoară activitatea Centrul de Primire în Regim de Urgență "Ciresarii", transmisă în folosință gratuită către Direcția Județeană pentru Protecția Copilului Prahova - construcția C1 - este de 397,94 mp, cea desfasurată este de 795,88 mp, iar pentru construcția C2 - magazie, suprafața construită a parterului este 45,45 mp și suprafața construită a subsolului este 45,45 mp.

(2) Imputernicește Primarul municipiului Ploiești să semneze actul Adicional la Contractul de Comodat nr.8477/2006 încheiat cu Direcția Județeană pentru Protecția Copilului Prahova, în sensul celor precizate la alin.1.


Art.4. Direcția Evidență și Valorificare Patrimoniu și Direcția Economică, vor duce la îndeplinire prevederile prezentei hotărâri.

Art.5. Direcția Administrație Publică, Juridic Contencios va aduce la cunostință celor interesați prevederile prezentei hotărâri.

Data în Ploiești, astăzi, 31 mai 2010

PREȘEDINTE DE ȘEDINȚĂ

Carmen Dumitru

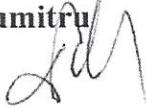

CONTRASEMNEAZĂ SECRETAR,

Maria Magdalena Mazalu



PRIMARIA MUNICIPIULUI PLOIESTI
DIRECTIA EVIDENTA SI VALORIFICARE PATRIMONIU



APROBAT
VICEPRIMAR,
Cristian Dumitru



RAPORT DE SPECIALITATE

la proiectul de hotarare modificarea Hotararii nr.225/1999 si a Hotararii nr.94/2009
ale Consiliului Local al municipiului Ploiesti, cu privire la imobilul in care isi
desfasoara activitatea Gradinita nr.10 si
Centrul de Primire in Regim de Urgenta "Ciresarii"

Potrivit Legii nr.213/1998, privind proprietatea publica si regimul juridic al acesteia, fac parte din domeniul public al unitatii administrativ-teritoriale bunurile de uz sau de interes public local, declarate ca atare prin hotarare a consiliului local, daca nu sunt declarate prin lege bunuri de uz sau de interes public national ori judetean.

In conformitate cu art.166 din Legea nr.84/1995, legea invatamantului, cu modificarile si completarile ulterioare, terenurile si cladirile in care isi desfasoara activitatea unitatile de invatamant preuniversitar de stat fac parte din domeniul public al unitatii administrativ-teritoriale unde sunt amplasate si sunt in administrarea consiliilor locale ale localitatilor, in a caror raza teritoriala isi desfasoara activitatea, prin delegare catre consiliile de administratie ale unitatilor de invatamant.

Printre bunurile ce fac parte din domeniul public al municipiului Ploiesti se numara si imobilul situat in Ploiesti, Aleea Secelenilor nr.3, in care isi desfasoara activitatea Gradinita nr.10 si Centrul de Primire in Regim de Urgenta "Ciresarii".

Imobilul a fost preluat de la Inspectoratul Scolar al Judetului Prahova de municipiul Ploiesti prin Procesul verbal de predare-primire nr.36456/2001, incheiat conform Hotararii nr.225/1999 si Hotararii nr.242/2000 ale Consiliului Local al municipiului Ploiesti, privind insusirea inventarului terenurilor si cladirilor in care isi desfasoara activitatea unitatile de invatamant preuniversitar, ce fac parte din domeniul public al municipiului Ploiesti. Imobilul a fost preluat cu elementele de identificare cuprinse in procesul verbal, nefiind efectuate masuratori topografice, astfel ca in "Inventarul bunurilor care alcatuiesc domeniul public al municipiului Ploiesti" unitatea de invatamant preuniversitar mentionata figureaza cu o

constructie de beton P+1 in suprafata construita de 756 mp si teren aferent de 3500 mp.

Tot in acest imobil isi desfasoara activitatea si Centrul de Primire in Regim de Urgenta "Ciresarii", care detine o parte a imobilului situat in Aleea Secelenilor nr.3 compusa din suprafata construita de 422,45 mp si teren aferent de 579 mp in baza Hotararii Consiliului Local al municipiului Ploiesti nr.67/2001, in acest sens incheindu-se contractul de comodat nr.8477/2006.

Prin adresa nr.2429T/2010 inregistrata la Primaria municipiului Ploiesti la nr.2131/2010 Directia Generala de Asistenta Sociala si Protectia Copilului Prahova a facut cunoscut faptul ca, Centrul de Primire in Regim de Urgenta "Ciresarii" este cuprins intr-un program finantat de fonduri europene si a solicitat efectuarea demersurilor necesare pentru inscrierea in Cartea Funciara si intabularea acestuia.

Prin adresa nr.2010/2010 s-a solicitat Oficiului Public Proiect Ploiesti, efectuarea de masuratori cadastrale de specialitate si ulterior intocmirea documentatiei in vederea intabularii si dezmembrarii partii de imobil in care isi desfasoara activitatea Centrul de Primire in Regim de Urgenta "Ciresarii".

Intrucat in Hotararea Guvernului nr.1359/2001 si in "Inventarul bunurilor care alcatuiesc domeniul public al municipiului Ploiesti" imobilul figureaza pe Aleea Secelenilor la nr.2, iar in fisa mijlocului fix si in "Situatia cladirilor si terenurilor aferente in care isi desfasoara activitatea unitatile de invatamant preuniversitar" imobilul figureaza pe Aleea Secelenilor la nr.2 si la nr.3, a fost necesara stabilirea adresei postale actuale.

Conform adresei nr. 301600/02.03.2010 a Directiei Generale de Dezvoltare Urbana, adresa postala actuala a imobilului este Aleea Secelenilor nr.3.

In urma masuratorilor efectuate de Oficiul Public Proiect - conform adresei nr. 7198/22.04.2010 - au rezultat urmatoarele suprafete:

1. Directia Judeteana pentru Protectia Copilului:

- Suprafata teren : 2575,23 mp
- Cladirea Centrului de Primire Copii "Ciresarii" - constructia C1
 - Suprafata construita C1 : 397,94mp
 - Suprafata desfasurata C1 : 795,88mp
- Magazie - constructia C2 :
 - Suprafata construita parter C2 : 45,45 mp
 - Suprafata construita subsol C2 : 45,45 mp

2. Gradinita nr.10 :

- Suprafata teren : 4263,96 mp
- Constructia C1 :
 - Suprafata construita C1 : 551,84 mp
 - Suprafata desfasurata C1 : 1103,68 mp

Avand in vedere faptul ca Directia Generala de Asistenta Sociala si Protectia Copilului Prahova a solicitat atribuirea in folosinta doar a suprafetei de teren de 579 mp, solicitare aprobata prin Hotararea Consiliului Local al municipiului Ploiesti nr.67/2001, in baza careia s-a incheiat contractul de comodat nr.8477/2006, iar la masuratoare s-a constatat ca utilizeaza 2575,23 mp teren,

urmeaza sa se delimiteze suprafata care revine acestei institutii, restul suprafetei urmand sa fie valorificat conform legislatiei in vigoare.

Ca atare, Hotararea Consiliului Local al municipiului Ploiesti nr. 225/1999, Anexa G, pag 1022, pozitia 110 din „Inventarul bunurilor care alcatuiesc domeniul public al municipiului Ploiesti”- insusit prin Hotararea Guvernului nr. 1359/2001, privind atestarea domeniului public al judetului Prahova, precum si al municipiilor, oraselor si comunelor din judetul Prahova se va modifica in sensul mentionarii elementelor de identificare rezultate conform masuratorilor efectuate pentru intreg imobilul. De asemenea, se impune modificarea Hotararii Consiliului Local al municipiului Ploiesti nr. 94/2009 , in sensul mentionarii elementelor de identificare ale partii din imobil utilizat de Gradinita nr.10 si a Hotararii nr.61/2001 in sensul mentionarii suprafetei partii din constructie utilizata de Directia Judeteana pentru Protectia Copilului Prahova, rezultate in urma masuratorilor efectuate de Oficiul Public Proiect Ploiesti.

Fata de cele de mai sus, propunem spre analiza si aprobare Consiliului Local al municipiului Ploiesti, proiectul de hotarare alaturat.

Director,
Simona Elena Dolniceanu

Director Adjunct,
Amedeo Florin Tabirca

Sef Serviciu,
Gabriela Mindrutiu

AVIZAT,

Directia Economica,

Director,
Nicoleta Craciunoiu

Directia Administratie Publica,
Juridic-Contencios

Director,
Luminita Gaborfi

CONSILIUL LOCAL AL MUNICIPIULUI PLOIESTI

EXPUNERE DE MOTIVE

la proiectul de hotarare modificarea Hotararii nr.225/1999 si a Hotararii nr.94/2009 ale Consiliului Local al municipiului Ploiesti, cu privire la imobilul in care isi desfasoara activitatea Gradinita nr.10 si

Centrul de Primire in Regim de Urgenta "Ciresarii"

In conformitate cu prevederile Legii nr. 213/1998, privind proprietatea publica si regimul juridic al acesteia, cladirile si terenurile in care isi desfasoara activitatea Consiliul Local, Primaria, institutii publice de interes local, fac parte din domeniul public al localitatii.

De asemenea, potrivit art.166 din Legea nr.84/1995, legea invatamantului, cu modificarile si completarile ulterioare, terenurile si cladirile in care isi desfasoara activitatea unitatile de invatamant preuniversitar de stat fac parte din domeniul public al municipiilor si sunt in administrarea consiliilor locale ale localitatii, in a caror raza teritoriala isi desfasoara activitatea, prin delegare catre consiliile de administratie ale unitatilor de invatamant.

Municipiul Ploiesti detine in proprietate imobilul situat in Ploiesti, Alea Secelenilor nr.3, in care isi desfasoara activitatea Gradinita nr.10 si Centrul de Primire in Regim de Urgenta "Ciresarii".

Intrucat in urma efectuarii masuratorilor de specialitate de catre Oficiul Public Proiect s-a constatat ca suprafetele acestui imobil si a terenului aferent sunt diferite fata de cele mentionate in actele de proprietate, in vederea inscrierii in Cartea Funciara a municipiului Ploiesti a acestui imobil, in care isi desfasoara activitatea Gradinita nr.10 si Centrul de Primire in Regim de Urgenta "Ciresarii", se constata necesitatea obiectiva de adoptare a unei hotarari privind modificarea corespunzatoare a Hotararii Consiliului Local al municipiului Ploiesti nr. 225/1999, Anexa G, pag.1022, pozitia 110 din „Inventarul bunurilor care alcatuiesc domeniul public al municipiului Ploiesti” si a Hotararii nr.94/2009 a Consiliului Local al municipiului Ploiesti.

Fata de cele aratate mai sus, propunem Consiliului Local spre aprobare proiectul de hotarare alaturat.

VICEPRIMAR,
Dumitru Cristian

Consilieri


Bozianu Nicoleta Catalina
Palas Paul
Popa Gheorghe
Iancu Ion

Mateescu Radu
Stanciu Marilena
Horghidan Costel
Popa Constantin

PLAN DE AMPLASAMENT SI DELIMITARE
ALEEA SECELENIILOR NR.3
SCARA 1:500

GRADINITA NR.10
ALEEA SECELENIILOR NR.3
-Stere=4263.96mp(puncte contur 2... 31)
-Sconstruita C1=551.84mp
-Sdesfasurata C1=1103.68mp

C1
GRADINITA NR.10

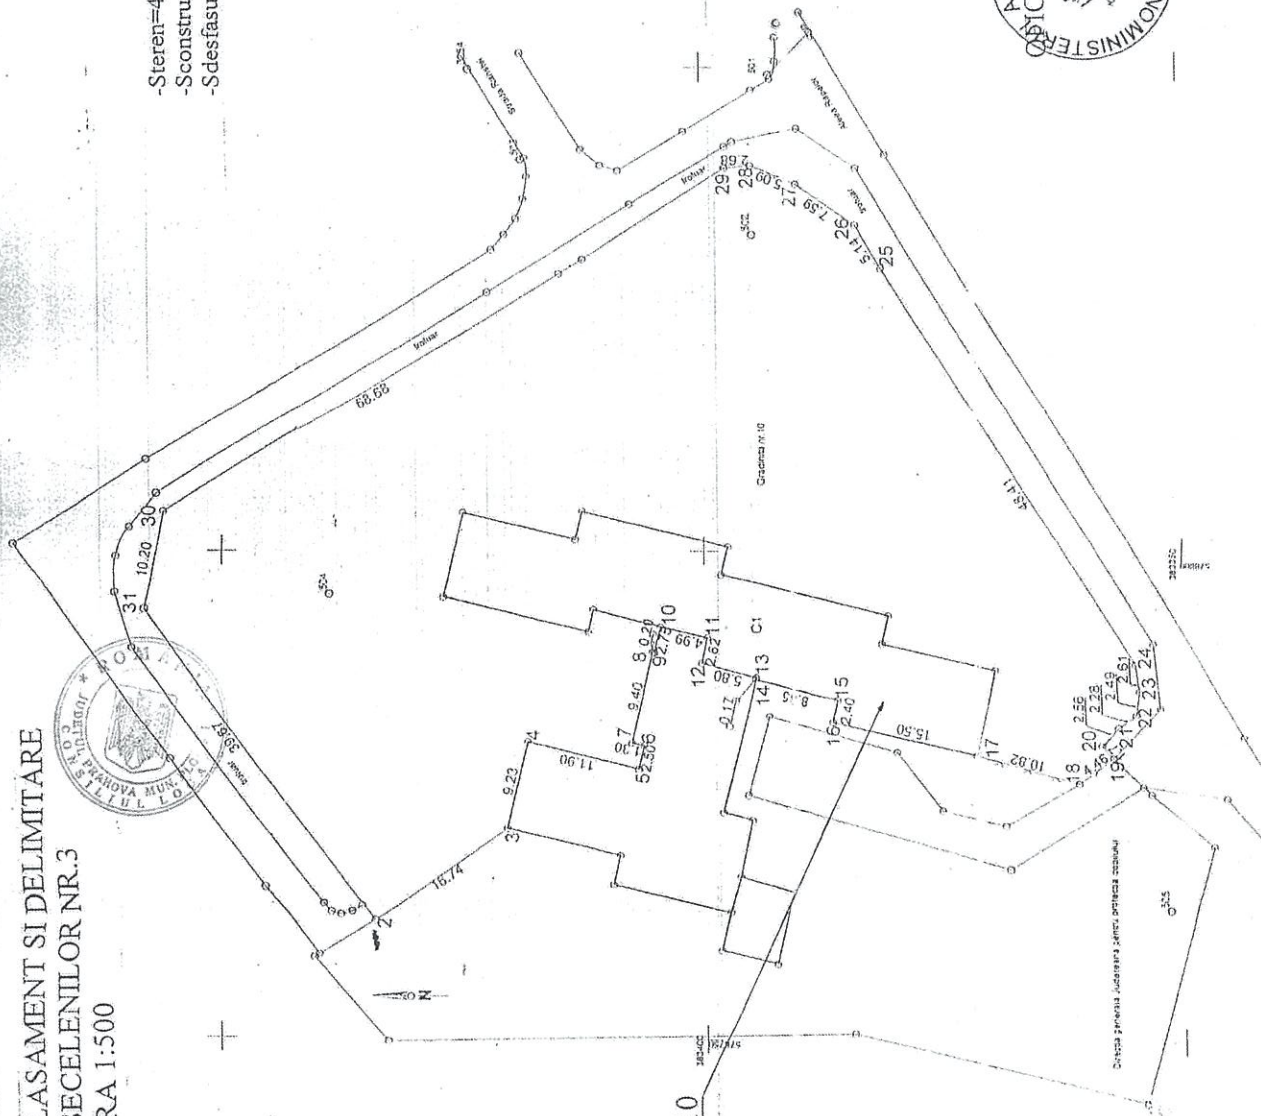


PLAN DE AMPLASAMENT SI DELIMITARE
ALEEA SECELENILOR NR.3
SCARA 1:500



DIRECTIA JUDETEANA PENTRU PROTECTIA COPILULUI
ALEEA SECELENILOR NR.3

- Stere=2575.23mp(puncte contur1...25)
- Sconstruita C1+C2=443.39mp
- Sconstruita C1=397.94mp
- Sdesfasurata C1=795.88mp
- Sconstruita C2=45.45mp (magazie)
- Sconstruita C2=45.45mp (parter)
- Sconstruita C2=45.45mp (subsol)

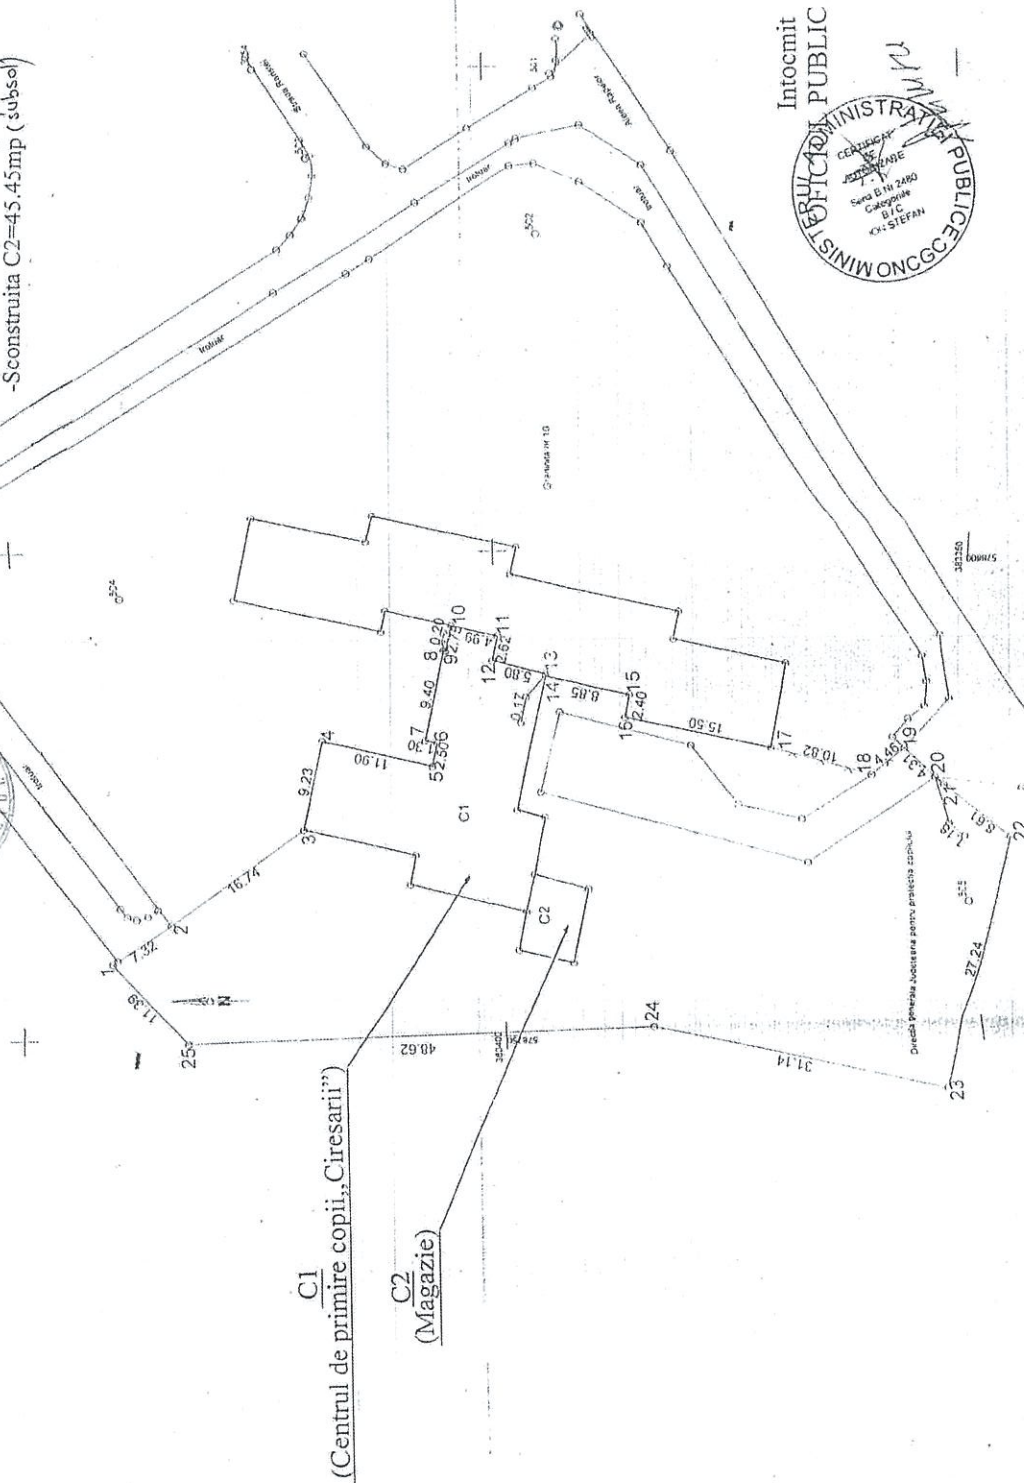

C1
(Centrul de primire copii, Ciresarii)

C2
(Magazie)

Intocmit
PUBLIC PROIECT



CONSILIUL LOCAL AL MUNICIPIULUI PLOIEȘTI
COMISIA DE SPECIALITATE NR. 1

COMISIA DE BUGET FINANȚE, CONTROL, ADMINISTRAREA DOMENIULUI
PUBLIC ȘI PRIVAT, STUDII, STRATEGII ȘI PROGNOZE


R A P O R T

Comisia a luat în discuții proiectul de hotărâre privind modificarea Hotărârii nr. 225/1999 și a Hotărârii nr. 94/2009 ale Consiliului Local al Municipiului Ploiești, cu privire la imobilul în care își desfășoară activitatea Grădinița nr. 10 și centrul de primire în regim de urgență Ciresarii

și a emis:

AVIZ FAVORABIL

PREȘEDINTE,
Palas Paul

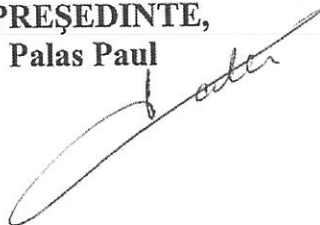

SECRETAR,
Popa Gheorghe



Data:

27-05-2010

**CONSILIUL LOCAL AL MUNICIPIULUI PLOIEȘTI
COMISIA DE SPECIALITATE NR. 2**

**COMISIA PENTRU VALORIFICAREA PATRIMONIULUI, SERVICII CĂTRE
POPULAȚIE, COMERȚ, TURISM, AGRICULTURĂ ȘI PROMOVARE OPERAȚIUNI
COMERCIALE**

R A P O R T

Comisia a luat în discuții proiectul de hotărâre privind modificarea Hotărârii nr. 225/1999 și a Hotărârii nr. 94/2009 ale Consiliului Local al Municipiului Ploiești, cu privire la imobilul în care își desfășoară activitatea Grădinița nr. 10 și centrul de primire în regim de urgență Ciresarii

și a emis:

RAPORT FAVORABIL

**PREȘEDINTE,
Mateescu Radu**



**SECRETAR,
Stanciu Marilena**



Data: 27.05.2010

PLAN DE AMPLASAMENT SI DELIMITARE
ALEEA SECELENILOR NR.3
SCARA 1:500


DIRECTIA JUDETEANA PENTRU PROTECTIA COPILULUI
ALEEA SECELENILOR NR.3

- Stere=2575.23mp(puncte contur1...25)
- Sconstruita C1+C2=443.39mp
- Sconstruita C1=397.94mp
- Sdesfasurata C1=795.88mp
- Sconstruita C2=45.45mp (magazie)
- Sconstruita C2=45.45mp (parter)
- Sconstruita C2=45.45mp (subsol)



C1
(Centrul de primire copii,,Ciresarii")

C2
(Magazie)

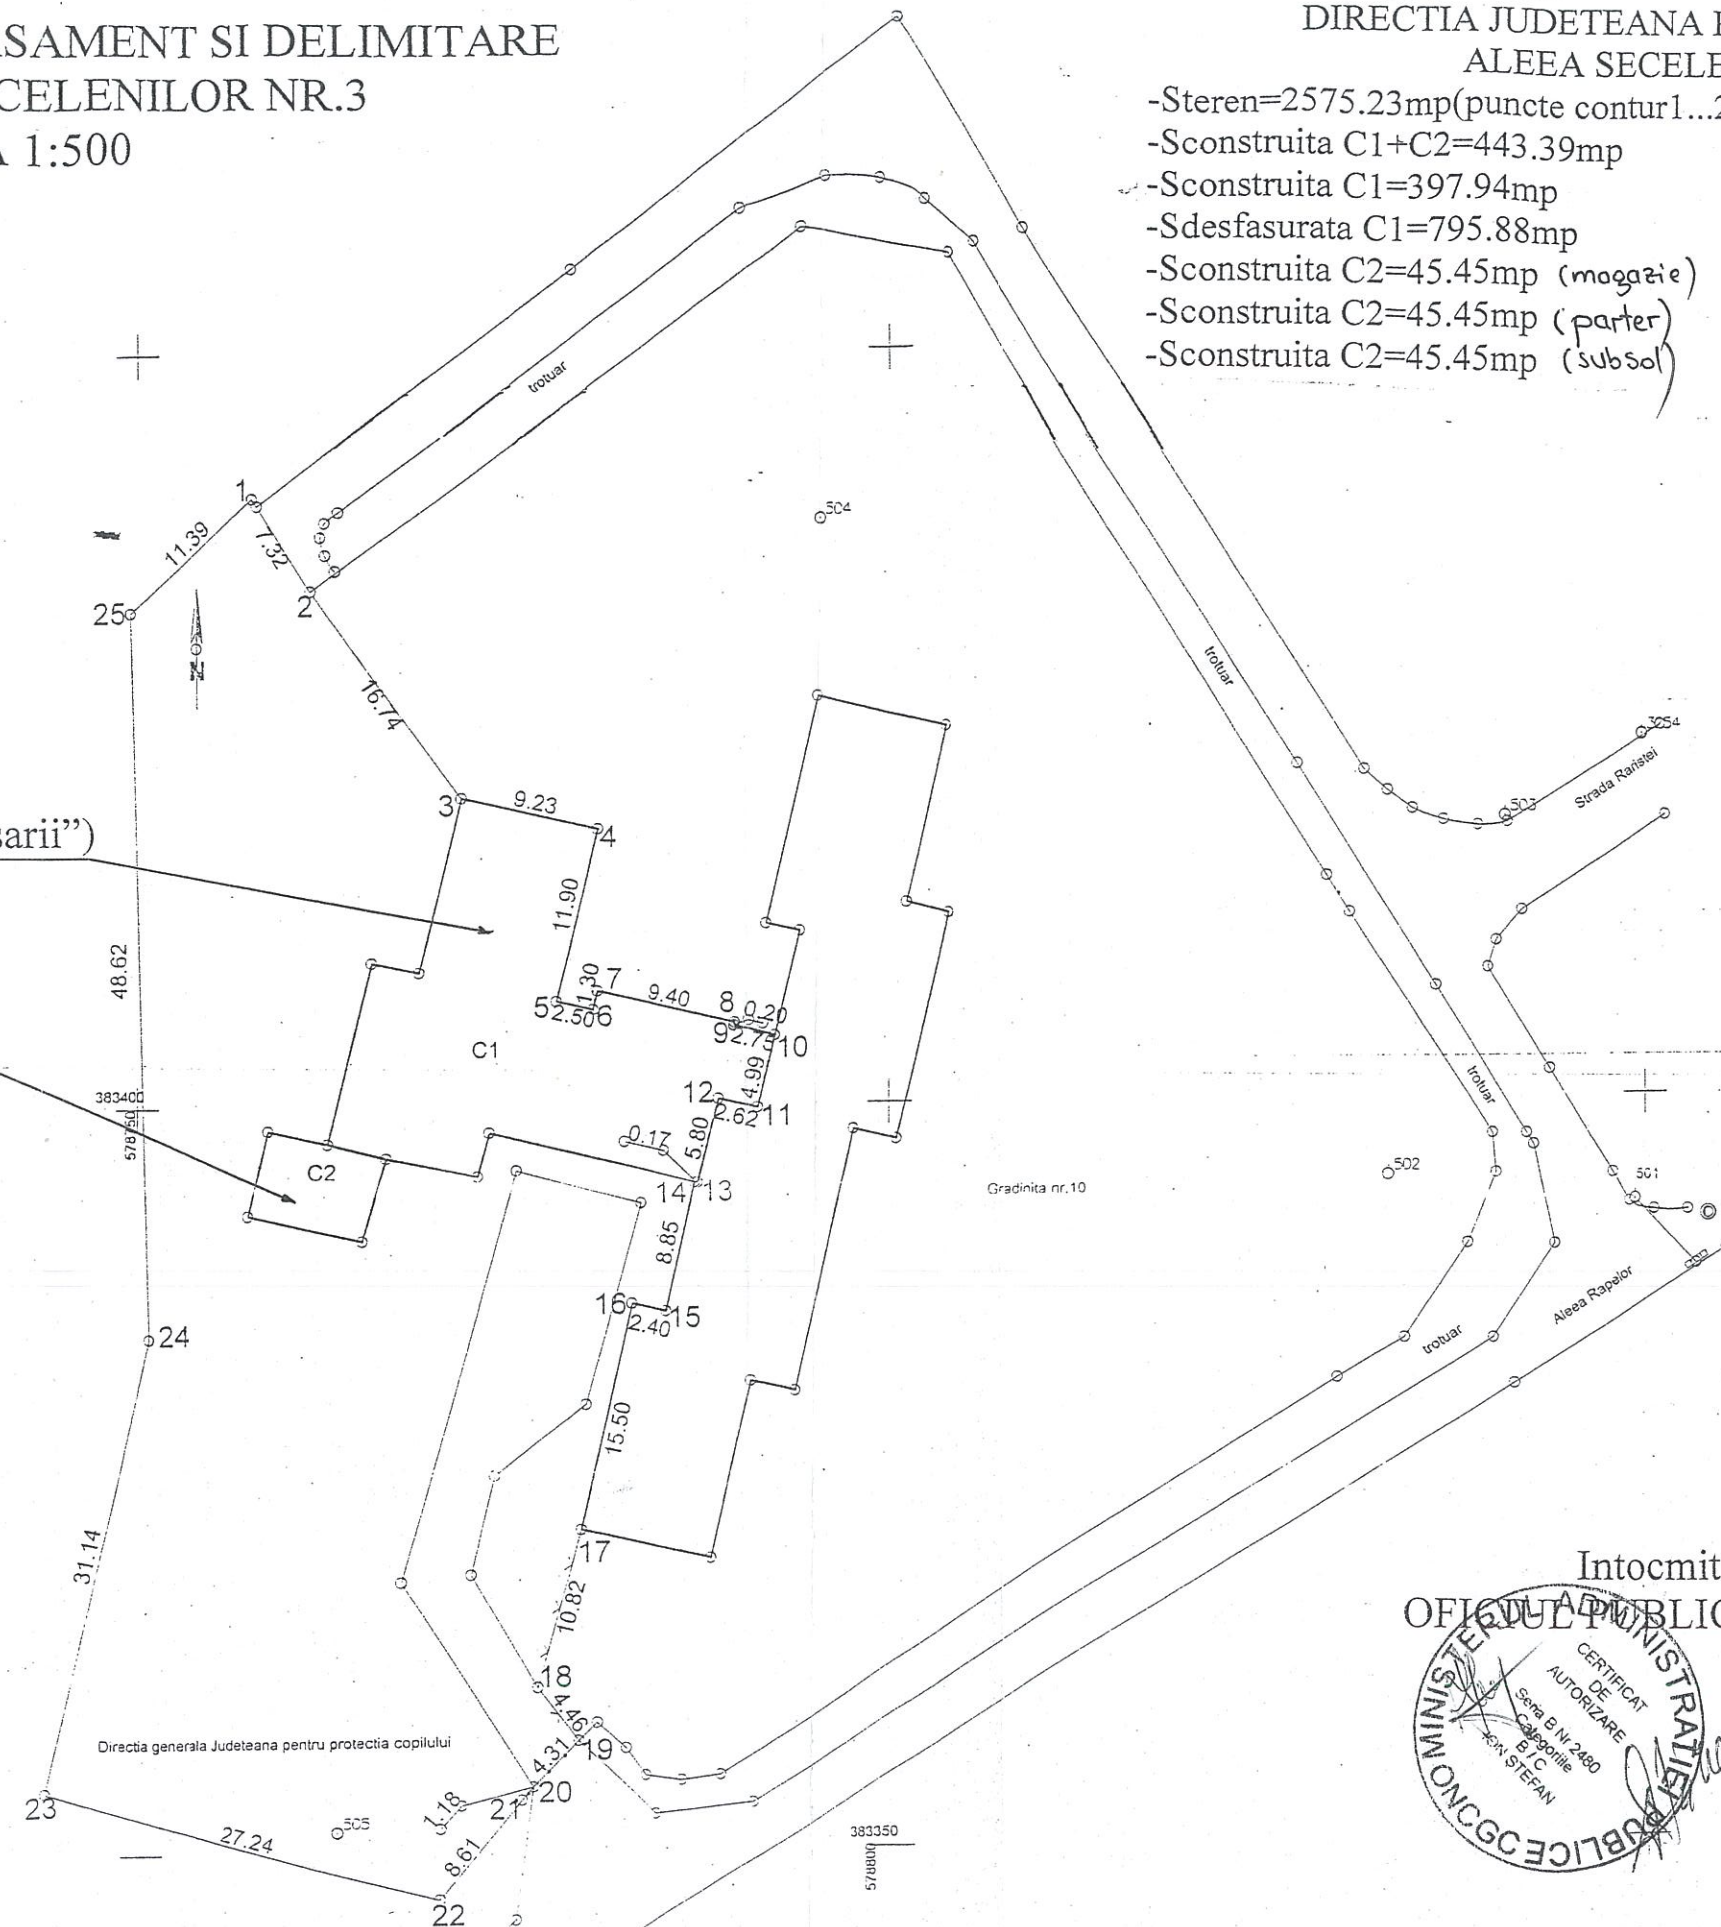

Intocmit
OFICIUL PUBLIC PROIECT





PROCES VERBAL
Incheiat astazi 12.10.2010

Comisia este compusa din domnii consilieri: Mateescu Radu, Stanciu Marilena, Popa Constantin, Horghidan Costel, Dumitru Cristian.

La sedinta au participat reprezentantii Directiei Evidenta si Valorificare Patrimoniu.
Comisia s-a intrunit in vederea analizarii urmatoarelor solicitari:

1. *Cu privire la solicitarea inaintata de doamna Pandaru Olimpia, va comunicam urmatoarele:*

Prin adresa nr 15130/31.08.2010 doamna Pandaru Olimpia solicita concesionarea terenului situat in Ploiesti, Aleea Petrochimistilor nr.2B, bl.12C, sc.A, ap.2 parter, in vederea construirii unui balcor. Dosarul este completat cu documentatia solicitata.

*Se anunta pentru verificare urmatoare, placilele si a
aprobarea solicitat.*

2. *Cu privire la solicitarea inaintata de Angelescu Gabriel domiciliat in Ploiesti str.Ghe.Gr. Cantacuzino nr.189, bl.150C, ap.10, va comunicam urmatoarele:*

Între municipiul Ploiești și d-nul Angelescu Gabriel fost incheiat contractul de inchiriere nr.16029/18.10.2007 pentru terenul care are destinatia de cale de acces, situat in Ploiesti, str. Ghe.Gr.Cantacuzino nr.189, bl.150A, ap.10, parter. Termenul contractului expira la 30.10.2010.

Prin adresa nr.16352/21.09.2010, d-nul Angelescu Gabriel solicita prelungirea contractului de inchiriere nr.16029/18.10.2007. Precizam faptul ca pentru contractul de inchiriere mai sus mentionat chiria este achitata la zi. Propunem prelungirea contractului de inchiriere nr.16029/18.10.2007 pe o perioada de 3 ani conform si celorlalte solicitari aprobate deja de comisie.

*Se anunta pentru sedinta urmatoare - sedinta
venirea pe teren.*

3. *Cu privire la solicitarea inaintata de Dinu Ion domiciliat in Ploiesti str.Deltei.nr.3, bl.15, ap.64, va comunicam urmatoarele:*

Între municipiul Ploiești și d-nul Dinu Ion fost incheiat contractul de inchiriere nr.475812/16.06.2005 pentru terenul care are destinatia de cale de acces, situat in Ploiesti, str.Deltei nr.3, bl.15, ap.64, parter. Termenul contractului expira la 26.10.2010.

Prin adresa nr.16560/23.09.2010, d-nul Dinu Ion solicita prelungirea contractului de inchiriere nr.475812/16.06.2005. Precizam faptul ca pentru contractul de inchiriere mai sus

15. Cu privire la delimitarea suprafeței de teren de 579 mp situată în Ploiești, Aleea Secelenilor nr.3 ce face obiectul Contractului cu Direcția Județeană pentru Protecția Copilului – Centrul de Primire Ciresarii



Printre bunurile ce fac parte din domeniul public al municipiului Ploiești se numără imobilul situat în Ploiești, Aleea Secelenilor nr.3, în care își desfășoară activitatea Grădinița nr.10 și Centrul de Primire în Regim de Urgență "Ciresarii".

Imobilul a fost preluat de la Inspectoratul Școlar al Județului Prahova de municipiul Ploiești prin Procesul verbal de predare-primire nr.36456/2001, încheiat conform Hotărârii nr.225/1999 și Hotărârii nr.242/2000 ale Consiliului Local al municipiului Ploiești, privind însușirea inventarului terenurilor și clădirilor în care își desfășoară activitatea unitățile de învățământ preuniversitar, ce fac parte din domeniul public al municipiului Ploiești. Imobilul a fost preluat cu elementele de identificare cuprinse în procesul verbal, nefiind efectuate măsurători topografice, astfel ca în "Inventarul bunurilor care alcătuiesc domeniul public al municipiului Ploiești" unitatea de învățământ preuniversitar menționată figurează cu o construcție de beton P+1 în suprafața construită de 756 mp și teren aferent de 3500 mp.

Tot în acest imobil își desfășoară activitatea și Centrul de Primire în Regim de Urgență "Ciresarii", care deține o parte a imobilului situat în Aleea Secelenilor nr.3 compusă din suprafața construită de 422,45 mp și teren aferent de 579 mp în baza Hotărârii Consiliului Local al municipiului Ploiești nr.67/2001, în acest sens încheindu-se contractul de comodat nr.8477/2006.

Prin adresa nr.2429T/2010 înregistrată la Primăria municipiului Ploiești la nr.2131/2010 Direcția Generală de Asistență Socială și Protecția Copilului Prahova a făcut cunoscut faptul că, Centrul de Primire în Regim de Urgență "Ciresarii" este cuprins într-un program finanțat de fonduri europene și a solicitat efectuarea demersurilor necesare pentru înscrierea în Cartea Funciara și intabularea acestuia.

Prin adresa nr.2010/2010 s-a solicitat Oficiului Public Proiect Ploiești, efectuarea de măsurători cadastrale de specialitate și ulterior întocmirea documentației în vederea intabularii și dezmembrării părții de imobil în care își desfășoară activitatea Centrul de Primire în Regim de Urgență "Ciresarii".

Intrucât în Hotărârea Guvernului nr.1359/2001 și în "Inventarul bunurilor care alcătuiesc domeniul public al municipiului Ploiești" imobilul figurează pe Aleea Secelenilor la nr.2, iar în fișa mijlocului fix și în "Situația clădirilor și terenurilor aferente în care își desfășoară activitatea unitățile de învățământ preuniversitar" imobilul figurează pe Aleea Secelenilor la nr.2 și la nr.3, a fost necesară stabilirea adresei postale actuale.

Conform adresei nr. 301600/02.03.2010 a Direcției Generale de Dezvoltare Urbană, adresa postală actuală a imobilului este Aleea Secelenilor nr.3.

În urma măsurătorilor efectuate de Oficiul Public Proiect – conform adresei nr. 7198/22.04.2010 – au rezultat următoarele suprafețe:

1. Direcția Județeană pentru Protecția Copilului:

- Suprafața teren : 2575,23 mp
- Clădirea Centrului de Primire Copii "Ciresarii" – construcția C1
 - Suprafața construită C1 : 397,94mp
 - Suprafața desfasurată C1 : 795,88mp
- Magazie – construcția C2 :
 - Suprafața construită parter C2 : 45,45 mp
 - Suprafața construită subsol C2 : 45,45 mp

2. Gradinita nr.10 :

- Suprafata teren : 4263,96 mp
- Constructia C1 :
 - Suprafata construita C1 : 551,84 mp
 - Suprafata desfasurata C1 : 1103,68 mp



Avand in vedere faptul ca Directia Generala de Asistenta Sociala si Protectia Copilului Prahova a solicitat atribuirea in folosinta doar a suprafetei de teren de 579 mp, solicitare aprobata prin Hotararea Consiliului Local al municipiului Ploiesti nr.67/2001, in baza careia s-a incheiat contractul de comodat nr.8477/2006, iar la masuratoare s-a constatat ca utilizeaza 2575,23 mp teren, s-a propus sa fie delimitata aceasta suprafata care revine institutiei, restul suprafetei urmand sa fie valorificata conform legislatiei in vigoare.

In urma deplasarii in teren, s-a procedat la realizarea de 3 variante, de delimitare a terenului pe care il va utiliza Centrul de Primire in Regim de Urgenta "Ciresarii".

Avand in vedere specificul activitatii si faptul ca exista in zona loca cu proiect pentru obtinerea de terenuri europene, sunt propuse atribuirea tuturor suprafetelor de teren Centrului Ciresarii. Aceasta fiind deja inclusa in incinta cuprinsa.

16. Cu privire la solicitarea nr. 016582/23.09.2010, inaintata de catre S.C. Loraine S.R.L., vă comunicam urmatoarele:

Între municipiul Ploiești si S.C. Loraine S.R.L., a fost încheiat contractul de închiriere nr. 7068/27.10.2006, pentru terenul aferent spatiului comercial vandut, in suprafata de 18,17 mp, situat in Ploiesti, str. G-ral Vasile Milea, nr. 1, bl. A, parter. Termenul acestui contract va expira la data de 12.10.2010.

Prin adresa nr. 016582/23.08.2010, S.C. Loraine S.R.L., solicita prelungirea contractului de inchiriere nr. 7068/27.10.2006.

Precizăm faptul că pentru contractul de închiriere mai sus menționat chiria este achitata la zi.

Avand in vedere ca terenul ce a facut obiectul contractului de inchiriere nr. 7068/27.10.2006, reprezinta cota indiviza din suprafata de teren situata sub imobilul din Ploiesti, str. G-ral Vasile Milea, nr. 1, bl. A, parter si nu poate fi valorificat in alt mod, propunem prelungirea termenului de valabilitate a acestui contract pe o perioada de 3 ani.

Comuna da mit Loraine - Ban

17. Cu privire la solicitarea nr. 016917/28.09.2010, inaintata de catre S.C. Maria S.R.L., vă comunicam urmatoarele:

Între municipiul Ploiești si S.C. Maria S.R.L., a fost încheiat contractul de închiriere nr. 2206/07.03.2006, pentru terenul aferent spatiului comercial vandut, in suprafata de 24,24 mp, situat in Ploiesti, P-ta Victoriei, nr. 7, bl. A Est, parter. Termenul acestui contract a expirat la data de 27.02.2010.

Prin adresa nr. 016917/28.09.2010, S.C. Maria S.R.L., solicita prelungirea contractului de inchiriere nr. 2206/07.03.2006 si justifica intarzierea cu care a depus solicitarea avand in vedere faptul ca a lipsit din localitate.

31. *Informare privind locuintele din blocurile 85 si 86 situate in Ploiesti, str.Domnisorii si blocul 33U1 situat in Ploiesti, str.Ion Maiorescu*

In anul 1999, potrivit Hotararii nr.151/1999 a Consiliului Local al municipiului Ploiesti s-a inceput construirea a 2 blocuri cu un numar de 66 de apartamente – bloc 85 si bloc 86 Ansamblul 9 Mai - avand destinatia de locuinte sociale. Finantarea acestora a fost de la Primaria municipiului Ploiesti si de la Ministerul Lucrarilor Publice Transportului si Locuintei, realizarea lor facandu-se in conformitate cu prevederile Legii nr.114/1996, republicata, privind suprafetele minime.

Prin Hotararea nr.231/2001 Consiliul Local al municipiului Ploiesti a aprobat transferul fara plata pe perioada executiei a terenului aferent blocurilor 85-86 Ansamblul 9 Mai catre Agentia Nationala pentru Locuinte pana la finalizarea acestora.

Mentionam ca in conformitate cu prevederile Hotararii Consiliului Local al municipiului Ploiesti nr 232/2001, s-a aprobat schimbarea destinatiei de “locuinte sociale” in “locuinte pentru tineret” a blocurilor 85-86 Ansamblul 9 Mai.

De asemenea prin Hotararea nr.297/2001 a Consiliului Local al municipiului Ploiesti s-a stabilit destinatia de “locuinta pentru tineri” pentru un numar de 8 apartamente, structura doua camere si un numar de 14 apartamente, structura trei camere din blocul 86, str.Domnisorii si destinatia de “locuinte de serviciu” pentru un numar de 11 apartamente, structura 3 camere din acelasi imobil.

Prin Hotararea nr.70/2002 a Consiliului Local al municipiului Ploiesti s-a stabilit destinatia de “locuinta pentru tineri” pentru un numar de 8 apartamente, structura doua camere si un numar de 19 apartamente, structura trei camere din blocul 85, str.Domnisorii, iar prin Hotararea nr. 183/2002 destinatia de “locuinta de serviciu” pentru un apartament, structura 3 camere din acelasi imobil. Prin Hotararea nr.146/2002, un numar de 3 apartamente au fost transmise in administrarea Consiliului Judetean Prahova si un apartament catre Institutia Prefectului judetului Prahova, pentru acestea fiind incheiate Protocolul nr.20731/01.10.2002 si nr.20879/03.10.2002, prelungite conform Hotararii nr.77/2008 prin Actul Adicional nr.1874/29.04.2008 si Actul Adicional nr. 2528/29.04.2008.

La finalizarea lucrarilor, potrivit Protocolului de Predare-Primire nr.82936/2001, incheiat cu Agentia Nationala pentru Locuinte, s-a preluat in vederea punerii in functiune, exploatarei si administrarii, conform legii, obiectivul de investitii situat in Ploiesti, str.Domnisorii bloc 85, cu urmatoarele elemente de identificare: numar nivele P+8, numar unitati locative 33.De asemenea a fost predat si terenul aferent, in suprafata de 386,93 mp, identificat in Anexa la protocolul amintit si in “Fisa bunului imobil” sub numarul cadastral 5178.

Prin Protocolul de Predare-Primire nr.19146/2002, incheiat cu Agentia Nationala pentru Locuinte, s-a preluat si blocul 85, situat in Ploiesti, str.Domnisorii, cu urmatoarele elemente de identificare: numar nivele P + 8, numar unitati locative 33. Odata cu unitatile locative a fost predat si terenul aferent in suprafata de 385,75 mp, identificat in Anexa la protocolul mentionat si in “Fisa bunului imobil” sub numarul cadastral 5177.

Prin Hotararea Consiliului Local al municipiului Ploiesti nr.41/2007 s-a aprobat repartizarea ap.32 din blocul 85 situat in Ploiesti, str.Domnisorii nr. 95 unei persoane evacuate din locuinta retrocedata fostului proprietar, iar prin Hotararea nr.30/2009 Consiliul Local al municipiului Ploiesti a aprobat includerea ap.13 din blocul 85 situat in Ploiesti, str.Domnisorii nr. 95 in fondul de locuinte sociale destinate chiriasilor evacuati sau care urmeaza sa fie evacuati din locuintele retrocedate fostilor proprietari, iar

Asadar in blocul 85 si blocul 86 din str.Domnitori, sunt 66 de unitati locative, dupa cum urmeaza:

- Blocul 85 cu 33 de unitati locative din care 26 apartamente cu destinatia de locuinte pentru tineri, un apartament cu destinatia de locuinta de serviciu, si 2 apartamente pentru persoane evacuate din locuinte retrocedate fostilor proprietari, iar restul de 4 apartamente sunt transmise in administrarea Consiliului Judetean Prahova si a Institutiei Prefectului judetului Prahova

- Blocul 86 cu 33 de unitati locative din care 22 apartamente cu destinatia de locuinte pentru tineri si 11 cu destinatia de locuinte de serviciu.

Prin Hotarare a Guvernului Romaniei nr. 1201/2002 s-a aprobat transmiterea blocurilor 33 U1 si 33 U2 din proprietatea publica a statului si administrarea Ministerului de Interne in proprietatea publica a municipiului si administrarea Consiliului Local, compuse din blocurile de locuinte, obiective in curs de executie, aflate in stadiul prevazut in Protocolul de predare - preluare. Potrivit Hotararii Guvernului Romaniei la darea in folosinta a imobilelor in baza unui nou Protocol Ministerul de Interne redobandeste drept de administrare asupra unui numar de apartamente avand suprafata locuabila proportionala cu ponderea valorii actualizate a lucrarilor executate din buget propriu din valoarea totala a obiectivului.

Blocul 33 U2 a fost finalizat in asociatie cu Consiliul Judetean Prahova in baza Hotararii Consiliului Local nr. 257/2002 si a Contractului de Asociere nr. 24583/2002, la finalizare repartizarea unitatilor locative fiind stabilita prin Protocolul nr. 1214/2005, Consiliului Local revenindu-i un numar de 5 apartamente si o garsoniera.

Spatiile comerciale de la parterul blocurilor 33 U1 si 33 U2 au fost vindute prin licitatie publica in baza Hotararii Consiliului Local nr. 183/31.07.2003, sumele rezultate fiind utilizate pentru finalizarea blocului 33 U2.

In vederea finalizarii, prin Hotararea Consiliului Local nr.142/31.07.2002 s-a aprobat transferul acestora pe perioada executarii catre Agentia Nationala pentru Locuinte. Imobilul a fost finalizat in luna martie 2007, fiind transmis de Agentia Nationala pentru Locuinte in proprietatea municipiului prin Protocolul de predare - primire nr. 7818/2007.

In vederea stabilirii valorii de investitii actualizata, a valorii terenului, a cotelor parti si numerelor de unitati locative ce revin Ministerului de Interne si Reformei Administrative, a fost intocmita de Oficiul Public Ploiesti documentatia de evaluare.

Documentatia de evaluare a fost intocmita pe baza documentatiei tehnice si economice existente la nivelul municipiului si a celor puse la dispozitie de Agentia Nationala pentru Locuinte.

Din documentatia intocmita la valori estimate la data de 30.03.2007 au rezultat urmatoarele contributii la realizarea investitiei (valori ce includ T.V.A.).

- municipiul Ploiesti - 2.887.712,71 RON;
- Ministerul Internelor si Reformei Administrative- 1.503.042,64 RON.

Avand in vedere calculul pret unitar/m.p., suprafata utila si valoarea unitatii locative determinata pe fiecare nivel si tip de apartament au fost identificate solutii de repartizare care sunt prevazute in Protocolul incheiat cu Ministerul Internelor si Reformei Administrative, in baza acestor documentatii stabilindu-se repartizarea celor 32 unitati locative astfel:

1. **Municipiul Ploiesti** : 2.887.712,71 respectiv 16 apartamente si 5 garsoniere si anume:

- etaj I, apartamentele 2,3,4 si garsoniera 1;
- etaj IV, apartamentele 14,15,16 si garsoniera 13;
- etaj V, apartamentele 18,19,20 si garsoniera 17;
- etaj VI, apartamentele 22,23,24 si garsoniera 21;
- etaj VII, apartamentele 26,27,28 si garsoniera 25;
- etaj VIII, apartamentul 32.



2. Ministerul Internelor si Reformei Administrative, Inspectoratul Judetean

Prahova: 1.503.042,64 RON primeste in administrare 8 apartamente si 3 garsoniere si anume:

- etaj I, apartamentele 6,7,8 si garsoniera 5;
- etaj II, apartamentele 10,11,12 si garsoniera 9;
- etaj VIII, apartamentele 30, 31 si garsoniera 29.

Comisia constatata ca toate unitatile au fost luate prin HCL-uri care au fost supuse controlului de legalitate al prefectului la care s-a prezentat sa se analizeze actiunea ministrului Internelor cu aceasta institutie.

Comisia nr. 2 - Valorificarea Patrimoniului, Servicii catre Populatie, Comert, Turism, Agricultura, Promovare Operatiuni Comerciale:

Consilieri: dl. Mateescu Radu

[Signature]

d-ra Stanciu Marilena

[Signature]

dl. Popa Constantin

[Signature]

dl. Horghidan Costel

[Signature]


dl. Dumitru Cristian

[Signature]

32. Se pune la dispozitie S.C. Formarea Sonorizarii, Comisia constatata ca in timpul controlului s-a constatat ca accesul de 3 ani este autorizat. Intitiale.

[Signatures]

ROMANIA
JUDETUL PRAHOVA
CONSILIUL LOCAL AL MUNICIPIULUI
PLOIESTI

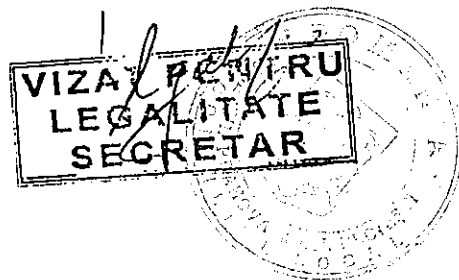

HOTARAREA NR. 67
privind atribuirea in folosinta gratuita
catre Directia Judeteana pentru Protectia Copilului Prahova
a spatiului situat in Ploiesti, Aleea Secelenilor nr.3,
fosta cresa a Gradinitei nr.10, si a terenului aferent acestuia

Consiliul Local al municipiului Ploiesti :

Vazand Raportul-Expunere de motive al consilierului Ion Iancu si al Directiei Administrarea Domeniului Public si Privat, prin Serviciul Urmarire si Evidenta Patrimoniu, prin care se propune atribuirea in folosinta gratuita , catre Directia Judeteana pentru Protectia Copilului Prahova, a spatiului situat in Ploiesti, Aleea Secelenilor nr.3, fosta cresa a gradinitei nr.10, si a terenului aferent acestuia .

Avand in vedere prevederile Legii nr.213/1998, privind proprietatea publica si regimul juridic al acesteia si Normelor tehnice de inventariere a bunurilor care alcatuiesc domeniul public al comunelor, oraselor, municipiilor si judetelor ;

In baza Ordonantei nr.30/2000, pentru modificarea si completarea art.166 din Legea invatamantului nr.84/1995 ;

In temeiul Legii nr.69/1991, republicata in 1996, privind Administratia publica locala,

H O T A R A S T E :

Art.1. -- Aproba atribuirea in folosinta gratuita catre Directia Judeteana pentru Protectia Copilului Prahova, a spatiului situat in Ploiesti, Aleea Secelenilor nr.3, fosta cresa a gradinitei nr.10, si a terenului aferent acestuia (579 m.p. teren si 422.45 m.p. suprafata construita).

Art.2. - Directia Administrarea Domeniului Public si Privat va aduce la indeplinire prevederile prezentei dispozitii.


Data in Ploiesti, astazi 30 MAR 2001

Presedinte de sedinta.



Contrasemneaza Secretar,
Maria Magdalena Mazalu

PRIMARIA MUNICIPIULUI PLOIESTI
DIRECTIA ADMINISTRAREA
DOMENIULUI PUBLIC SI PRIVAT
SERVICIUL URMARIRE SI EVIDENTA PATRIMONIUL

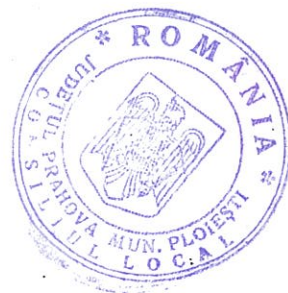

APROBAT,
VICEPRIMAR,
Ion ANCU

RAPORT- EXPUNERE DE MOTIVE

la proiectul de hotarare privind atribuirea in folosinta gratuita,
catre Directia Judeteana pentru Protectia Copilului Prahova
a spatiului situat in Ploiesti, Aleea Secelenilor nr.3, fosta cresa a Gradinitei nr.10, si
a terenului aferent acestuia

In urma aparitiei Legii nr.213/1998, privind proprietatea publica si regimul juridic al acesteia, a Normelor tehnice de inventariere a bunurilor care alcatuiesc domeniul public al comunelor, oraselor, municipiilor si judetelor, precum si Ordonantei de Urgenta a Guvernului Romaniei nr.30/2000, pentru modificarea si completarea art.166 al Legii nr.84/⁹¹ a invatamantului, cladirile si terenurile in care isi desfasoara activitatea unitatile de invatamant preuniversitar de pe raza municipiului Ploiesti au fost inventariate si declarate domeniu public al localitatii, potrivit Hotararilor nr.225/1999 si nr.242/2000 a Consiliului Local al municipiului Ploiesti. Printre acestea se numara si gradinita nr. 10, situata in Ploiesti, Aleea Secelenilor nr.3. In afara spatiului in care se desfasoara procesul educational, gradinita dispune de un spatiu, fosta cresa, unde functioneaza Centrul de primire si ingrijire minori-Directia Judeteana pentru Protectia Copilului, in baza unui contract de inchiriere incheiat cu Casa Corpului Didactic.

Avand in vedere ca spatiul face parte din domeniul public al municipiului, Directia Judeteana pentru Protectia Copilului a solicitat atribuirea acestuia in folosinta gratuita.

Conform Legii nr.213/1998, privind proprietatea publica si regimul juridic al acesteia, precum si Legii nr.69/1991, republicata in 1996, privind administratia publica locala, bunurile din patrimoniul localitatii pot fi atribuite in folosinta gratuita persoanelor juridice fara scop lucrativ, care desfasoara activitate de binefacere sau de utilitate publica, ori serviciilor publice.

Fata de cele de mai sus, propunem atribuirea in folosinta gratuita catre Directia Judeteana pentru Protectia Copilului Prahova a spatiului situat in Ploiesti, Aleea Secelenilor nr.3, fosta cresa a gradinitei nr.10, drept pentru care supunem spre analiza si aprobare proiectul de hotarare alaturat.

DIRECTOR,
Cristian PIRICE

SEF SERVICIU,
Gabriela MINDRUTIU

CONSILIUL JUDETEAN PRAHOVA
DIRECTIA GENERALA JUDETEANA
PENTRU PROTECTIA COPILULUI
PLOIESTI, STR. ANDREI MURESANU NR.58
TEL / FAX: 044/19.98.76: 11.14.00

DIRECTIA GENERALA JUDETEANA
PENTRU PROTECTIA COPILULUI
JUDETUL PRAHOVA
Nr. 79/2A din 03.10.2000



Catre,
PRIMARIA MUNICIPIULUI PLOIESTI

Prin prezenta va rugam sa ne atribuiti in folosinta gratuita cladirea si terenul, din str. Secelenilor nr.3, Ploiesti.

In prezent, in aceasta cladire isi desfasoara activitatea Centrul de Primire si Ingrijire de Zi, unde sunt gazduiti copii aflati in dificultate, pana la clarificarea situatiei acestora.

Cladirea are regim de inaltime P + 1, peretii sunt din b.c.a., plansele din beton, invelitoarea tip terasa si o suprafata construita de 422,45mp.

Terenul aferent este in suprafata de 579mp.

Va anexam alaturat, releveele constructiei pe parter si etaj I.

In speranta ca veti da curs favorabil solicitarii noastre, va multumim anticipat.

DIRECTOR GENERAL
jr. CIOBANU MIHAILA



DIRECTOR ECONOMIC;
ec. SERBANESCU MARIA

03.10.2000

Intocmit: Tudor Speranta/C.A./1ex.

28.06.2006

28. IUN. 2006

CONTRACT DE COMODAT (IMPRUMUT DE FOLOSINTA)

Incheiat astazi 20.06.2006



In temeiul art. 1560-1575 Cod Civil, art. 126 din Legea nr. 215/2001, Ordonantei de Guvern nr. 26/2000.

S-a incheiat prezentul contract de comodat in baza

Hotarorii Consiliului Local nr. 62/30.03.2001; Reperatului nr. 49/30.05.2006

I. PARTILE CONTRACTANTE

Consiliul Local al municipiului Ploiesti, cu sediul in Ploiesti, B-dul Republicii nr. 2, reprezentat prin domnul Primar Emil Calota, denumit in continuare comodant, pe de o parte

si

Directorul General al Institutului Social si Protectia Copiilor cu sediul in Ploiesti, 'Soseaua Vestului' nr. 14-16, reprezentat prin d-na Vasilica Flores, ce se legitimeaza cu B.I./C.I. seria PH numar 125177, eliberat de Pol. Ploiesti, la data de 08.10.1999, cod numeric personal 2750226293098, cu domiciliul in Ploiesti, str. Comeliei nr. 16, bl. 30, ap. 20, denumit in cele ce urmeaza comodatar, pe de alta parte.

II. OBIECTUL CONTRACTULUI

Art. 1. - Obiectul contractului il constituie folosinta spatiului situat in ALEEA SECELENILOR NR. 3, in suprafata de 422,45 mp din care suprafata locativa principala — mp si suprafata teren aferent 579,00 mp.

Bunul prevazut la art. 1 al prezentului contract se acorda de catre comodant spre folosinta comodatarului, in mod gratuit.

Art. 2. – Transmiterea spatiului se face pentru activitatea
Centrul de Primire si Inregistrare de Zi "Ciresarii"

Comodatarul se obliga sa pastreze profilul de activitate declarat sau stabilit de catre Consiliul Local al municipiului Ploiesti prevazut la alineatul precedent pe toata durata contractului sau pana la schimbarea acestuia in conditiile legii si in conditiile prevazute de hotararile Consiliului Local.

Art. 3. – Predarea-primirea s-a facut prin procesul verbal din anexa nr. 2.

III. DURATA CONTRACTULUI

Art. 4. – Termenul contractului este de 5(cinci) ani, cu incepere de la data de 20.06.2006 pana la data de 19.06.2011, cu drept de prelungire.

IV. OBLIGATIILE COMODANTULUI

Art. 5. – Comodantul se obliga:

Sa predea spatiul cu alta destinatie situat in
Ploiesti, Aleea Secolului nr. 3, pe baza de proces verbal de predare – primire.

Sa stabileasca profilul de activitate al spatiului.

Sa controleze trimestrial modul cum este folosita si intretinuta de catre comodatar suprafata transmisa si sa controleze lunar si trimestrial respectarea profilului stabilit la art. 2 al contractului.

V. OBLIGATIILE COMODATARULUI

Art. 6. – Comodatarul se obliga:

a. sa respecte profilul de activitate stabilit la perfectarea contractului de catre comodant; comodatarul este obligat sa intrebuinteze bunul potrivit destinatiei determinata de natura lui si prin acordul partilor, sub sanctiunea de a plati daune – interese;

- repăratii la trepte, contratrepte, podele, balustrade si mina curenta;
- inlocuirea geamurilor sparte sau lipsa, inclusiv chituirea lor; chituirea si montarea de baghete de lemn sau metalice la geamuri;
- curatirea cosurilor, curatirea, repararea si refacerea sobelor de orice fel; repararea si inlocuirea garniturilor metalice si usilor de curatire a cenusii la sobe;

- refacerea pavajelor deteriorate ca urmare a circulatiei vehiculelor sau specificului activitatii chirasului; intretinerea si repararea imprejmuirilor, transformările si amenajarile interioare sau exterioare care sunt impuse de considerente estetice, sanitare, paza contra incendiilor sau functionale specifice activitatii chirasului, inclusiv lucrarile aferente;

- repararea grilelor metalice si a vitrinelor aferente, inclusiv lucrarile aferente de zidarie si tencuieli;

- repararea si inlocuirea rulourilor, chingilor, obloanelor, jaluzelelor si jardinierelelor.

La instalatiile de incalzire centrala:

- inlocuirea partiala a radiatoarelor, repararea conductelor de legatura, si a radiatoarelor, fara coloane de alimentare; inlocuirea garniturilor uzate ale robinetelor si ventilelor; revopsirea elementelor de radiator sau a conductelor aparente, intarirea bratarilor si a consolelor existente pentru conducte si radiatoare; curatirea gratarelor la cazane; curatirea injectoarelor si a arzatoarelor, ungerea partilor mobile la motoare si mecanisme;

- curatirea rezervoarelor de combustibil prin indepartarea rezidurilor, desfundarea conductelor de alimentare cu combustibil, repararea injectoarelor;

- rebobinarea motoarelor electrice de actionare a pompelor de circulatie aferente incalzirii sau prepararii apei calde; repararea si inlocuirea partiala centrala; sudarea serpentinelor, curatarea de rugina si revopsirea interioara si exterioara a elementelor componente; revizuirea si repararea armaturilor, a izolatilor termice etc.; la boilere si schimbatoare de caldura.

La instalatiile sanitare:

- repararea si inlocuirea robinetelor si bateriilor amestecatoare de apa la chiuvete, bai etc.; repararea si inlocuirea sifoanelor aparente de scurgere de la obiecte sanitare; inlocuirea garniturilor de la capacele pieselor de curatire; desfundarea sifoanelor de scurgere si a retelei de canalizare pana la caminul de iesire din cladire (exclusiv acesta);

- repararea sau inlocuirea partiala a conductelor de alimentare si a tuburilor de scurgere, inlocuirea obiectelor sanitare sparte sau deteriorate

b. sa raspunda de distrugerea totala sau partiala a spatiului transmis, care s-ar datora culpei sale;

c. comodatarul il va instiinta in maxim 24 de ore pe comodant despre orice actiune a unei terte persoane care ii tulbura folosinta;

d. se obliga ca pe toata durata comodatului sa pastreze bunul si accesoriile acestuia, sa nu le degradeze sau deterioreze;

e. sa conserve bunurile date in folosinta, adica sa se ingrijeasca de ele ca un bun proprietar;

f. orice alte lucrari de modernizare si consolidare, altele decat cele prevazute la art. 6, lit.n se efectueaza in spatiu numai cu acordul si, dupa caz, avizul Consiliului Local al municipiului Ploiesti;

g. are obligatia sa permita accesul comodantului in spatiul atribuit, ori de cate ori acest lucru este necesar.

h. sunt strict interzise subinchirierea in tot sau in parte a spatiului, cesiunea contractului, predarea in locatie de gestiune si orice forma de asociere si colaborare in spatiu;

i. este obligat sa ia toate masurile impuse de normele P.S.I.; comodatarul raspunde de pagubele pricinuite de incendiu, daca nu va dovedi ca incendiul a provenit din caz fortuit, forta majora sau defect de constructie ori prin comunicarea focului de la o cladire vecina;

j. la incetarea contractului comodatarul este obligat sa restituie spatiul cel putin in aceasi stare in care l-a primit, conform celor descrise in procesul verbal de predare – primire incheiat la data perfectarii contractului;

k. sa restituie la incetarea contractului, bunul imprumutat in natura sa specifica, in starea in care l-a primit, in baza unui proces verbal;

l. sa achite impozitul pe cladiri, impozitul pe teren si celelalte obligatii la bugetul local stabilite prin lege;

m. sa incheie contracte ferme cu furnizorii de utilitati si sa respecte obligatiile asumate prin contracte. Repararea oricarui prejudiciu pe care chirasul il va cauza acestora revine in exclusivitate chirasului;

n. sa execute la timp si in bune conditii lucrarile de intretinere si reparatii dupa cum urmeaza:

La partea de constructii:

- spoieli, zugraveli si vopsiri interioare si exterioare inclusiv reparatii si completare de tencuieli, curatirea fatadelor, repararea invelitorilor, precum si vopsirea lor partiala sau totala, repararea jgheaburilor, burlanelor, paziilor, sorturilor, glafurilor;

- repararea, inlocuirea si vopsirea tamplariei interioare si exterioare, inclusiv a feroneriei, pervazurilor, tocurilor si captuselilor, reparatii si inlocuiri de pardoseli si placaje de orice natura: faianta, mozaic, marmura, lemn, mase plastice etc.

inclusiv vopsirea lor; repararea sau inlocuirea armaturilor de orice fel si a pieselor de legatura, revopsirea pieselor de legatura, revopsirea conductelor aferente;

- consolidarea si inlocuirea portprosopului, portsapunului, etajerei si a oglinzii;

- repararea si inlocuirea cazanului de baie, de rufe, de bucatarie, si a burlanelor respective, inlocuirea rezervorului de apa de la closet, inclusiv a partilor sale componente, repararea si centrarea pompelor, hidrofoarelor de hidrofor, inclusiv repararea armaturilor, a sticlei de nivel, a supapei de siguranta, precum si repararea elementelor de automatizare apartinand instalatiei ce serveste, hidroforul, vidanjarea haznalelor de tip uscat.

La instalatiile electrice:

- repararea si revizuirea instalatiei electrice, repararea si inlocuirea dozelor, intrerupatoarelor, fasungurilor, comutatoarelor, prizelor, sigurantelor fuzibile sau automate, butoanelor si automatelor de scara; inlocuirea becurilor, a globurilor, repararea tablourilor electrice.

Art. 6.1. Alte obligatii in sarcina comodatului:

- repararea sau inlocuirea instalatiilor speciale; frigorifice, iluminat ornamental, ventilatie etc.;

- intretinerea si repararea ascensoarelor de persoane si materiale;

- repararea, inclusiv resamontarea crematoriilor;

- curatirea de frunze, noroi si alte sedimente a jgheaburilor si burlanelor, curatirea de zapada, turturi de gheata si alte depuneri a acoperisurilor, jgheaburilor, burlanelor, teraselor, curtilor etc.

- curatirea si desfundarea canalelor pentru evacuarea gunoaielor, curatirea si ungerea ghidajelor, platformelor si vagonetilor pentru evacuarea gunoiului; procurarea, repararea si revopsirea recipientilor de gunoi, curatirea crematoriului si dispozitivelor de ardere, intretinerea si repararea platformei de gunoi.

- sa permita accesul in spatiul detinut comodantului, ori de cate ori este nevoie pentru verificarea modului de folosire si de respectare a destinatiei, precum si in alte cazuri exceptionale (reparatii, avarii etc.).

- la expirarea termenului si in caz de neprelungire, comodatul nu se va intoarce cu pretentii pentru investitiile efectuate in spatiu. Acestea sunt si vor ramane in proprietatea comodantului. La incetarea contractului de comodat, comodatul are obligatia sa paraseasca spatiul si sa-l restituie catre comodant cel putin in aceeasi stare in care l-a primit, pe baza de proces verbal de predare - primire.

VI. INCETAREA CONTRACTULUI DE COMODAT



Art. 7 - Comodatul inceteaza prin:

- expirarea termenului prevazut in contract;
- acorcul de vointa exprimat in scris al partilor contractante;
- prin desfiintarea titlului comodantului asupra spatiului transmis in folosinta; comodantul nu este raspunzator de schimbarea regimului juridic al spatiului ca urmare a unor eventuale reglementari legale adoptate dupa semnarea prezentului contract sau ca urmare a unor procese de revendicare, comodatarul nefiind in drept sa pretinda nici un fel de despagubiri de la comodant si nici atribuirea altui spatiu;
- prin reziliere, in caz de nerespectare a obligatiilor de catre comodatar;
- inceteaza de drept, cand nevoile urbanistice impun acest lucru.

VII. RASPUNDEREA CONTRACTUALA

Art. 8. – Pentru nerespectarea obligatiilor prevazute in acest contract, partea in culpa datoreaza celeilalte parti daune. Daunele se vor determina in functie de prejudiciul produs. Prejudiciul va fi evaluat printr-o expertiza tehnica.

Art. 9 – Pact comisoriu expres

In caz de neexecutare, contractul se considera desfiintat de drept la solicitarea Consiliului Local al municipiului Ploiesti, fara punere in intarziere si fara nici o formalitate prealabila in cazul in care comodatarul nu-si executa obligatiile contractuale.

Prin urmare, rezilierea intervine de drept, de indata ce a expirat termenul de executare, fara a fi necesara notificarea.

Art. 10 – Nici una din partile contractante nu raspunde de neexecutarea la termen sau de executarea necorespunzator, total sau partial, a oricarei obligatii care ii revine in baza acestui contract, daca neexecutarea sau executarea necorespunzatoare a obligatiei a fost cauzata de forta majora, asa cum este definita de lege, cu conditia notificarii in termen de 5 zile de la producerea evenimentului.

VIII. DISPOZITII FINALE

Art. 11 – Modificarea contractului se poate face în limitele legislației române, cu acordul partilor, prin act adițional, care face parte integrantă din prezentul contract; excepție fac hotărârile Consiliului Local al municipiului Ploiești prin care se aduc anumite modificări la tarife sau acte normative – legi, hotărâri de Guvern, ordonante, ale caror prevederi sunt imperative și nu fac obiectul unui act adițional.


Art. 12 – Orice litigiu apărut între părțile contractante se rezolvă pe cale amiabilă. În cazul în care părțile nu cad de acord, litigiul va fi soluționat de instanțele de judecată competente.

Art. 13 - Prezentul contract produce efecte de la data încheierii acestuia.

Art. 14 – Prezentul contract de comodat s-a încheiat în 2(două) exemplare, câte unul pentru fiecare parte contractantă.

CONSILIUL LOCAL AL MUNICIPIULUI
PLOIESTI,


PRIMAR,
Emil Calota

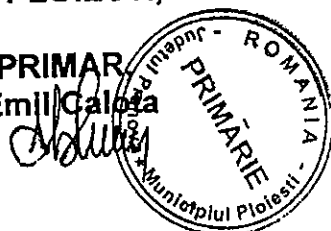


DIRECTIA PATRIMONIU

DIRECTOR EXECUTIV,
Gheorghe Bratosin

SEF SERVICIU,
Cati Albu

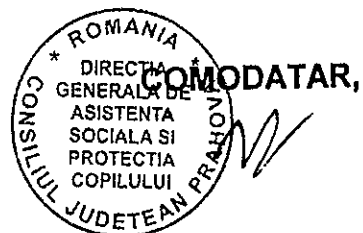

VIZAT PENTRU CONTROL FINANCIAR – PREVENTIV
DIRECTOR,
Nicoleta Craciundiu

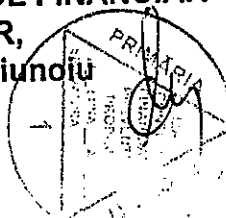

VIZAT SERVICIUL JURIDIC CONTENCIOS
SI LEGISLATIE SPECIALA

INTOCMIT,
Camelia Nicolescu

[Handwritten signature]

28.06.2006

[Signature]



Anexa parte integranta
din contractul de ~~inchiriere~~
~~comodat~~

PROCES VERBAL

de precare primire a spatiului cu alta destinatie decat aceea de locuinta,
situat in str. Aleea Secelariilor, nr. 3,
et. —, ap. —, localitatea Ploiesti, judetul Prahova.

1. In baza contractului de ~~inchiriere~~ ^{comodat} inregistrat la nr. — / —
se incheie prezentul proces verbal de predare primire intre Consiliul Local al
municipiului Ploiesti prin reprezentantul sau Camelia Nicolescu salariat
al Directiei Patrimoniu, Serviciul Valorificare Patrimoniu care preda si
Dr. General de Armată Soc. g. Ploiești calitate de ~~comodat~~ ^{comodat} prin
reprezentantul sau d-na Vasilica Florescu, care preia in folosinta
cladirea avand incaperile cu suprafata principala, dependintele, curtea si gradina,
in folosinta exclusiva si comuna, dupa cum urmeaza:

Nr. crt.	Numar incaperi si destinatia de folosinta a lor	Suprafata inchiriata (mp)		
		TOTAL	In exclusivitate	In comun
<u>1</u>	a. Incaperi cu suprafata locativa principala (necesara pe destinatii de folosinta a lor).	<u>422,45</u>	<u>422,45</u>	<u>—</u>
<u>—</u>	b. Incaperi cu dependintele aferente suprafetelor locative principale dupa destinatia de folosinta a lor.	<u>—</u>	<u>—</u>	<u>—</u>
<u>2</u>	c. Curtea si gradina aferenta suprafetei locative inchiriate.	<u>579,00</u>	<u>579,00</u>	

2. Inventarul si starea in care se preda si se primeste suprafata locativa aratata mai sus sunt urmatoarele:

a. peretii, dusumelele si tavanele (tencuieli, zugraveli, vopsitorii, tapete, parchet etc.) _____;

b. usile, ferestrele (vopsitoriile, broastele, drukerele, cremoanele, geamurile, galeriile, grile metalice etc.) _____;

c. instalatia electrica (prizele, intrerupatoarele, comutatoarele, locurile de lampa, aplicele, globurile, tablourile electrice, candelabre, tuburi etc.) _____;

d. instalatia de incalzire (radiatoare, convectoare, conducte, aparate, sobe cu gaz sau combustibil solid, centrala termica proprie etc.) _____;

e. instalatia sanitara (cazane baie, cazi, dusuri, vase, scaune si capace WC, bideuri, chiuvete, lavoare, spalatoare, robinete, baterii, hidrofoare, boilere etc.) _____;

f. alte reprevazute mai sus (dulapuri in perete, mobilier, aragaz, frigider, sobe metalice de gatit, stingatoare de incendiu, guri de incendiu cu sau fara furtun, ascensoare, crematorii etc.) _____;


3. Acest proces verbal de predare primire s-a incheiat astazi 20.06.2006 in dublu exemplar, din care unul a fost predat chiriasului.

PROPRIETAR,



NOTA: Cand este cazul, in procesul verbal se pot anexa si listele de obiecte, instalatii etc. .

1.HOTARAREA NR.
privind actualizarea „Inventarului bunurilor care alcatuiesc domeniul public si privat al municipiului Ploiesti”
Initiatori: Viceprimar: Dumitru Cristian, Consilieri: Popa Constantin, Mateescu Radu, Stanciu Marilena, Horghidan Costel

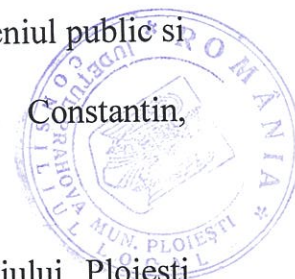

2.HOTARAREA NR.
privind modificarea Hotararii Consiliului Local al municipiului Ploiesti nr.67/2001 referitor la suprafata terenului aferent spatiului situat in Ploiesti, Aleea Secelenilor nr.3 in care isi desfasoara activitatea Centrul de Primire de Urgenta Ciresarii atribuit in folosinta gratuita catre Directia Judeteana pentru Protectia Copilului

Initiatori: Viceprimar: Dumitru Cristian, Consilieri: Popa Constantin, Mateescu Radu, Stanciu Marilena, Horghidan Costel

3.HOTARAREA NR.
privind includerea unor drumuri in “Inventarul bunurilor care alcatuiesc domeniul public al municipiului Ploiesti”

Initiatori: Viceprimar: Dumitru Cristian, Consilieri: Popa Constantin, Mateescu Radu, Stanciu Marilena, Horghidan Costel

4.HOTARAREA NR.....
privind modificarea si completarea Hotararii Consiliului Local al municipiului Ploiesti nr.219/2010 privind înfiintarea Societății Comerciale Servicii de Gospodarire Urbană Ploiesti S.A.

Serviciul Valorificare Patrimoniu, Contracte

1.HOTARAREA NR.
privind concesionarea directă a unui teren către Frusinoiu Laurentiu în vederea extinderii apartamentului proprietate personală situat în Ploiesti, str.Banesti nr.5, bl.9A, sc.A, ap.4, parter prin edificarea unui balcon

Initiatori: Viceprimar: Dumitru Cristian, Consilieri: Mateescu Radu, Stanciu Marilena, Horghidan Costel

2.HOTARAREA NR.
privind concesionarea directă a unui teren către Popescu Andreea Liliana în vederea extinderii apartamentului proprietate personală situat în Ploiesti, str.Vitejilor nr.11, bl.111, sc.B, ap.22, parter prin edificarea unui balcon

Initiatori: Viceprimar: Dumitru Cristian, Consilieri: Mateescu Radu, Stanciu Marilena, Horghidan Costel

CONSILIUL LOCAL AL MUNICIPIULUI PLOIEȘTI
COMISIA DE SPECIALITATE NR. 1



COMISIA DE BUGET FINANȚE, CONTROL, ADMINISTRAREA DOMENIULUI
PUBLIC ȘI PRIVAT, STUDII, STRATEGII ȘI PROGNOZE

R A P O R T

Comisia a luat in discutii proiectul de hotarare privind modificarea Hotararii Consiliului Local al municipiului Ploiesti nr.67/2001 referitor la suprafata terenului aferent spatiului situat in Ploiesti, Aleea Secelenilor nr.3 in care isi desfasoara activitatea Centrul de Primire de Urgenta Ciresarii atribuit in folosinta gratuita catre Directia Judeteana pentru Protectia Copilului

și a emis:

AVIZ FAVORABIL

PREȘEDINTE,
Palas Paul

SECRETAR,
Popa Gheorghe

Data: 26-10-2010

CONSILIUL LOCAL AL MUNICIPIULUI PLOIEȘTI
COMISIA DE SPECIALITATE NR. 2



COMISIA PENTRU VALORIFICAREA PATRIMONIULUI, SERVICII CĂTRE
POPULAȚIE, COMERȚ, TURISM, AGRICULTURĂ ȘI PROMOVARE OPERAȚIUNI
COMERCIALE

R A P O R T

Comisia a luat în discuții proiectul de hotărâre privind modificarea Hotărârii Consiliului Local al municipiului Ploiești nr.67/2001 referitor la suprafața terenului aferent spațiului situat în Ploiești, Aleea Secelenilor nr.3 în care își desfășoară activitatea Centrul de Primire de Urgență Ciresării atribuit în folosință gratuită către Direcția Județeană pentru Protecția Copilului

și a emis:

AVIZ FAVORABIL

PREȘEDINTE,
Mateescu Radu

SECRETAR,
Stanțiu Marilena

Data: 12.10.2010