



**HOTĂRÂREA NR. 269**

**privind modificarea Hotărârii Consiliului Local al Municipiului Ploiești nr.267/29.11.2006 și a contractului de asociere nr. 15803/22.05.1996 încheiat între Municipiul Ploiești și S.C. Mol România Petroleum Products S.R.L.**

**Consiliul Local al Municipiului Ploiești:**

Văzând Expunerea de motive a domnilor Consilieri Cristian Dumitru, Cristian Ganea, Constantin Popa, Gheorghe Popa și Iulian Bolocan și Raportul de specialitate al Direcției de Gestiune Patrimoniu la proiectul de hotărâre privind modificarea Hotărârii Consiliului Local al Municipiului Ploiești nr.267/29.11.2006 și a contractului de asociere nr. 15803/22.05.1996 încheiat între Municipiul Ploiești și S.C. Mol România Petroleum Products S.R.L.

Având în vedere adresele nr. 12987/20.07.2012 și nr. 16290/20.09.2012 înaintate de către S.C. Field Survey S.R.L.;

Având în vedere Actul aditional transmis de către S.C. Mol România Petroleum Products S.R.L in data de 26.04.2013 prin care își exprimă disponibilitatea cu privire la modificarea suprafeței de teren și achitării sumei pentru suprafața de 921 mp aferentă anilor 2010, 2011, 2012, respectiv 2013 (reprezentând diferența de suprafața de la 5000 mp conform contractului de asociere nr. 15803/22.05.1996 la 5921 mp identificată conform planului pe suport topografic întocmit de către S.C. Field Survey S.R.L ).

Văzând Procesele verbale ale Comisiei de specialitate nr. 2 a Consiliului Local al Municipiului Ploiești – Valorificarea Patrimoniului, Servicii către Populație, Comerț, Turism, Agricultură, Promovare Operațiuni Comerciale încheiate în data de 23.10.2012, 05.02.2013, 12.02.2013, 16.07.2013;

Potrivit prevederilor Legii nr. 213/1998 privind bunurile proprietate publică, cu modificările și completările ulterioare;

În temeiul art. 36 alin. 2, lit. c) și art. 36 alin. (7) lit. a din Legea nr. 215/2001 privind administrația publică locală, republicată, cu modificările și completările ulterioare,

**HOTĂRĂȘTE:**

**Art. 1.** Aprobă modificarea poziției 64 din Anexa nr. 4 la Hotărârea Consiliului Local al Municipiului Ploiești nr. 267/29.11.2006 privind includerea unor imobile în „Inventarul bunurilor care alcătuiesc domeniul privat al municipiului Ploiești” în sensul înscrierii suprafeței reale de 5.921 mp a terenului situat la intersecția străzilor Poștei și Dr. Toma Ionescu, cu adresa poștală „strada Poștei nr. 62”, identificat în planul topografic întocmit de S.C. Field Survey S.R.L - Anexa nr. 1 ce face parte integranta din prezenta hotărâre.

**Art. 2.** Aprobă modificarea prin act aditional a contractului de asociere nr. 15803/22.05.1996 încheiat între Municipiul Ploiești și S.C. Mol România Petroleum Products S.R.L. potrivit Actului aditional nr. 3 - Anexa nr. 2 ce face parte integrantă din prezenta hotărâre.

**Art. 3.** Imputernicește Primarul Municipiului Ploiești să semneze Actul adițional nr. 3 la contractul de asociere nr. 15803/22.05.1996 care constituie Anexa nr. 2 ce face parte integrantă din prezenta hotărâre.


**Art. 4.** Direcția de Gestiune Patrimoniu și Direcția Economică vor aduce la îndeplinire prevederile prezentei hotărâri.

**Art. 5.** Direcția Administrație Publică, Juridic Contencios, Contracte va aduce la cunoștință celor interesați prevederile prezentei hotărâri.

**Data în Ploiești, astăzi, 26 iulie 2013**

**Președinte de ședință,**


**Iulian Liviu Teodorescu**

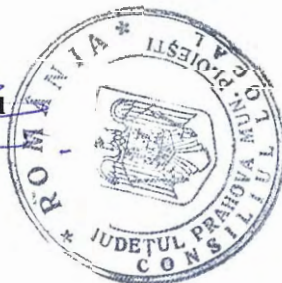

**Contrasemnează Secretar,**

**Oana Cristina Iacob**

ANEXA NR 1 LA H.C.L. NR 269/2013

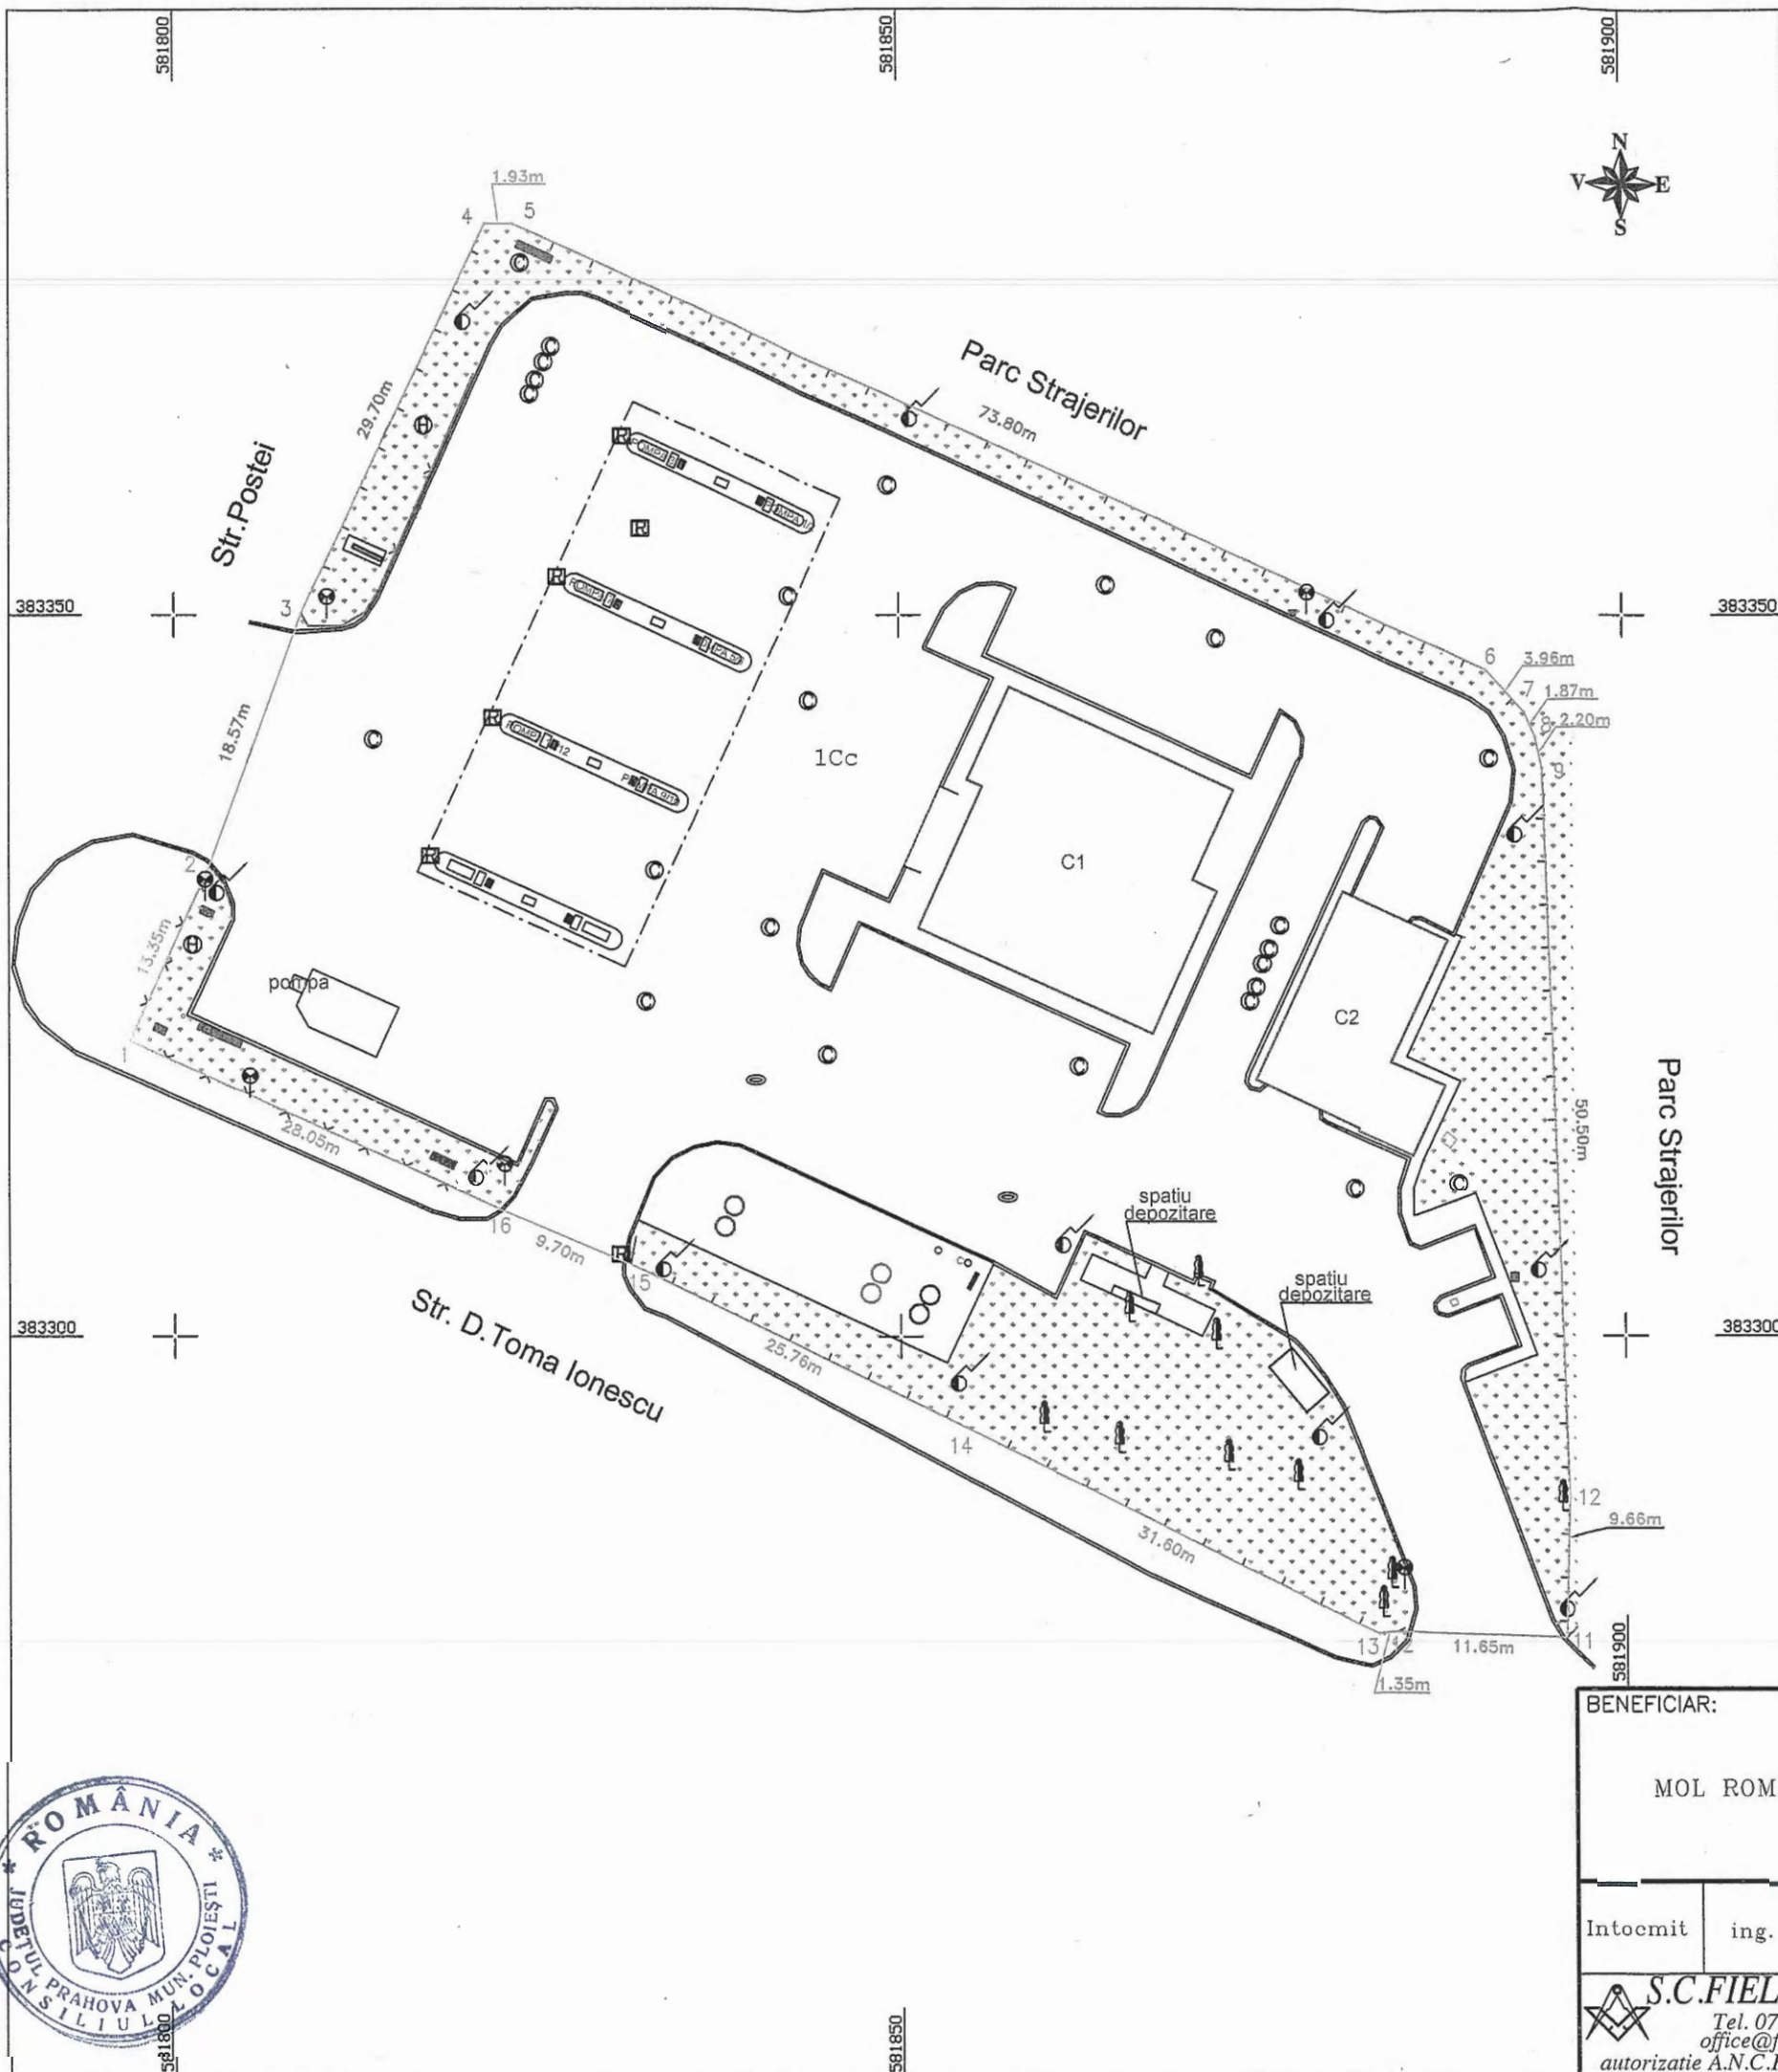

LEGENDA:

- 1 denumire punct
- 89.440 cota punct
- gard plasa
- gard lemn
- constructie
- panou reclama
- hidrant
- semn circulatie
- stalp iluminat
- rigola
- canalizare
- conducta gaze
- tempo diesel
- tempo 95
- evo benzina/diesel
- tempo 98
- gura canal
- compresor
- camion vizitare
- panou electric
- pom
- limita imobil

1Cc

Nr. Pct.	Coordonate pct.de contur		Lungimi laturi D(i,i+1)
	X [m]	Y [m]	
1	383320.461	581796.952	13.351
2	383332.650	581802.399	18.568
3	383350.117	581808.699	29.704
4	383376.954	581821.431	1.925
5	383376.948	581823.356	73.804
6	383346.221	581890.460	3.961
7	383343.284	581893.118	1.873
8	383341.573	581893.880	2.199
9	383339.425	581894.353	50.497
10	383288.957	581896.071	9.662
11	383279.299	581895.795	11.651
12	383279.667	581884.150	1.352
13	383279.555	581882.803	31.600
14	383293.686	581854.539	25.763
15	383304.957	581831.372	9.701
16	383308.747	581822.442	28.053

S=5921mp P=314m



BENEFICIAR:  MOL ROMANIA PP SRL		PROIECT: PLAN TOPOGRAFIC	
Intocmit ing. SANDU Cosmin		ADRESA: Intersectie Str.Postei cu Str.D. Toma Ionescu Ploiesti, Judet Prahova, Benzinarie MOL	Plansa: 1
<b>S.C.FIELD SURVEY S.R.L.</b> Tel. 0723.866.509 office@fieldsurvey.ro autorizatie A.N.C.P.I. seria RO-B-J nr. 0132		SCARA: 1:500	DATA: Iunie 2012
Sistem de proiectie: Stereo'70			