

AVIZAT,
PRIMAR,
Iulian Bădescu



RAPORT DE SPECIALITATE
la proiectul de hotărâre privind modificarea Hotărârii Consiliului Local
al municipiului Ploiești nr.94/2010 referitor la suprafața terenului situat
în Ploiești, str.Gageni FN

Potrivit prevederilor Legii nr. 213/1998, privind bunurile proprietate publică, cu modificările și completările ulterioare, constituie domeniu public al municipiilor bunurile de uz sau de interes public local, declarate ca atare prin hotărâre a consiliului local, dacă nu sunt declarate prin lege bunuri de uz sau de interes public national ori județean. Domeniul privat al unităților administrativ-teritoriale este alcătuit din bunuri aflate în proprietatea lor și care nu fac parte din domeniul public.

Prin Hotărârea Consiliului Local al municipiului Ploiești nr.94/2010 s-a aprobat includerea terenului în suprafață de 12.150 mp situat în Ploiești, str. Gageni, FN în "Inventarul bunurilor care alcătuiesc domeniul privat al municipiului Ploiești".

În urma măsurătorilor de specialitate efectuate de către S.C.INTERGROUP ENGINEERING S.R.L., a rezultat ca imobilul sus menționat are în realitate o suprafață de teren de 13828,09 mp, suprafața pozată pe planul de situație anexa la prezentul proiect de hotărâre.

Prin urmare, în vederea înscrierii în Cartea Funciară a Municipiului Ploiești a imobilului, este necesară modificarea corespunzătoare a hotărârii Consiliului Local al municipiului Ploiești prin care acesta a fost inclus în "Inventarul bunurilor care alcătuiesc domeniul privat al municipiului Ploiești".

Direcția de Gestiune Patrimoniu,

Director Executiv,
Florin Petraeche

Director Executiv Adjunct,
Amedeo Florin Tabîrcă

Șef Serviciu S.I.E.B.D.P.P.,
Gabriela Mîndruțiu

AVIZAT,

Directia Administrație Publica,
Juridic-Contencios, Contracte,

Director Executiv,
Iulia Alina Alexandru

Direcția Economică

Director Executiv,
Nicoleta Craciunoiu

09 AUG 2013



EXPUNERE DE MOTIVE

la proiectul de hotărâre privind modificarea Hotărârii Consiliului Local al municipiului Ploiești nr.94/2010 referitor la suprafața terenului situat în Ploiești, str.Gageni FN




În conformitate cu prevederile Legii nr.213/1998, privind bunurile proprietate publică, cu modificările și completările ulterioare, constituie domeniu public al unității administrativ-teritoriale bunurile de uz sau de interes public local, declarate ca atare prin hotărâre a consiliului local, dacă nu sunt declarate prin lege bunuri de uz sau de interes public național ori județean. Toate celelalte bunuri fac parte din domeniul privat al localității.

În urma măsurătorilor de specialitate efectuate de către S.C.INTERGROUP ENGINEERING S.R.L., a rezultat ca imobilul situat în Ploiești, str. Găgeni, FN, care aparține domeniului privat al Municipiului Ploiești, conform Hotărârii nr.94/2010 a Consiliului Local al municipiului Ploiești, are în realitate o suprafață de teren de 13828,09 mp, suprafața pozată pe planul de situație anexă la prezentul proiect de hotărâre.

Ca atare, este necesară modificarea corespunzătoare a hotărârii Consiliului Local al municipiului Ploiești prin care acesta a fost inclus în "Inventarul bunurilor care alcătuiesc domeniul privat al municipiului Ploiești", sens în care supun analizei și aprobării Consiliului Local al municipiului Ploiești proiectul de hotărâre alăturat.

PRIMAR,
Iulian Bădescu

ANEXA
LA HD: MR. 293/2013

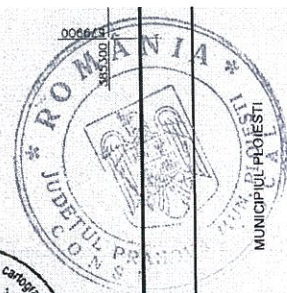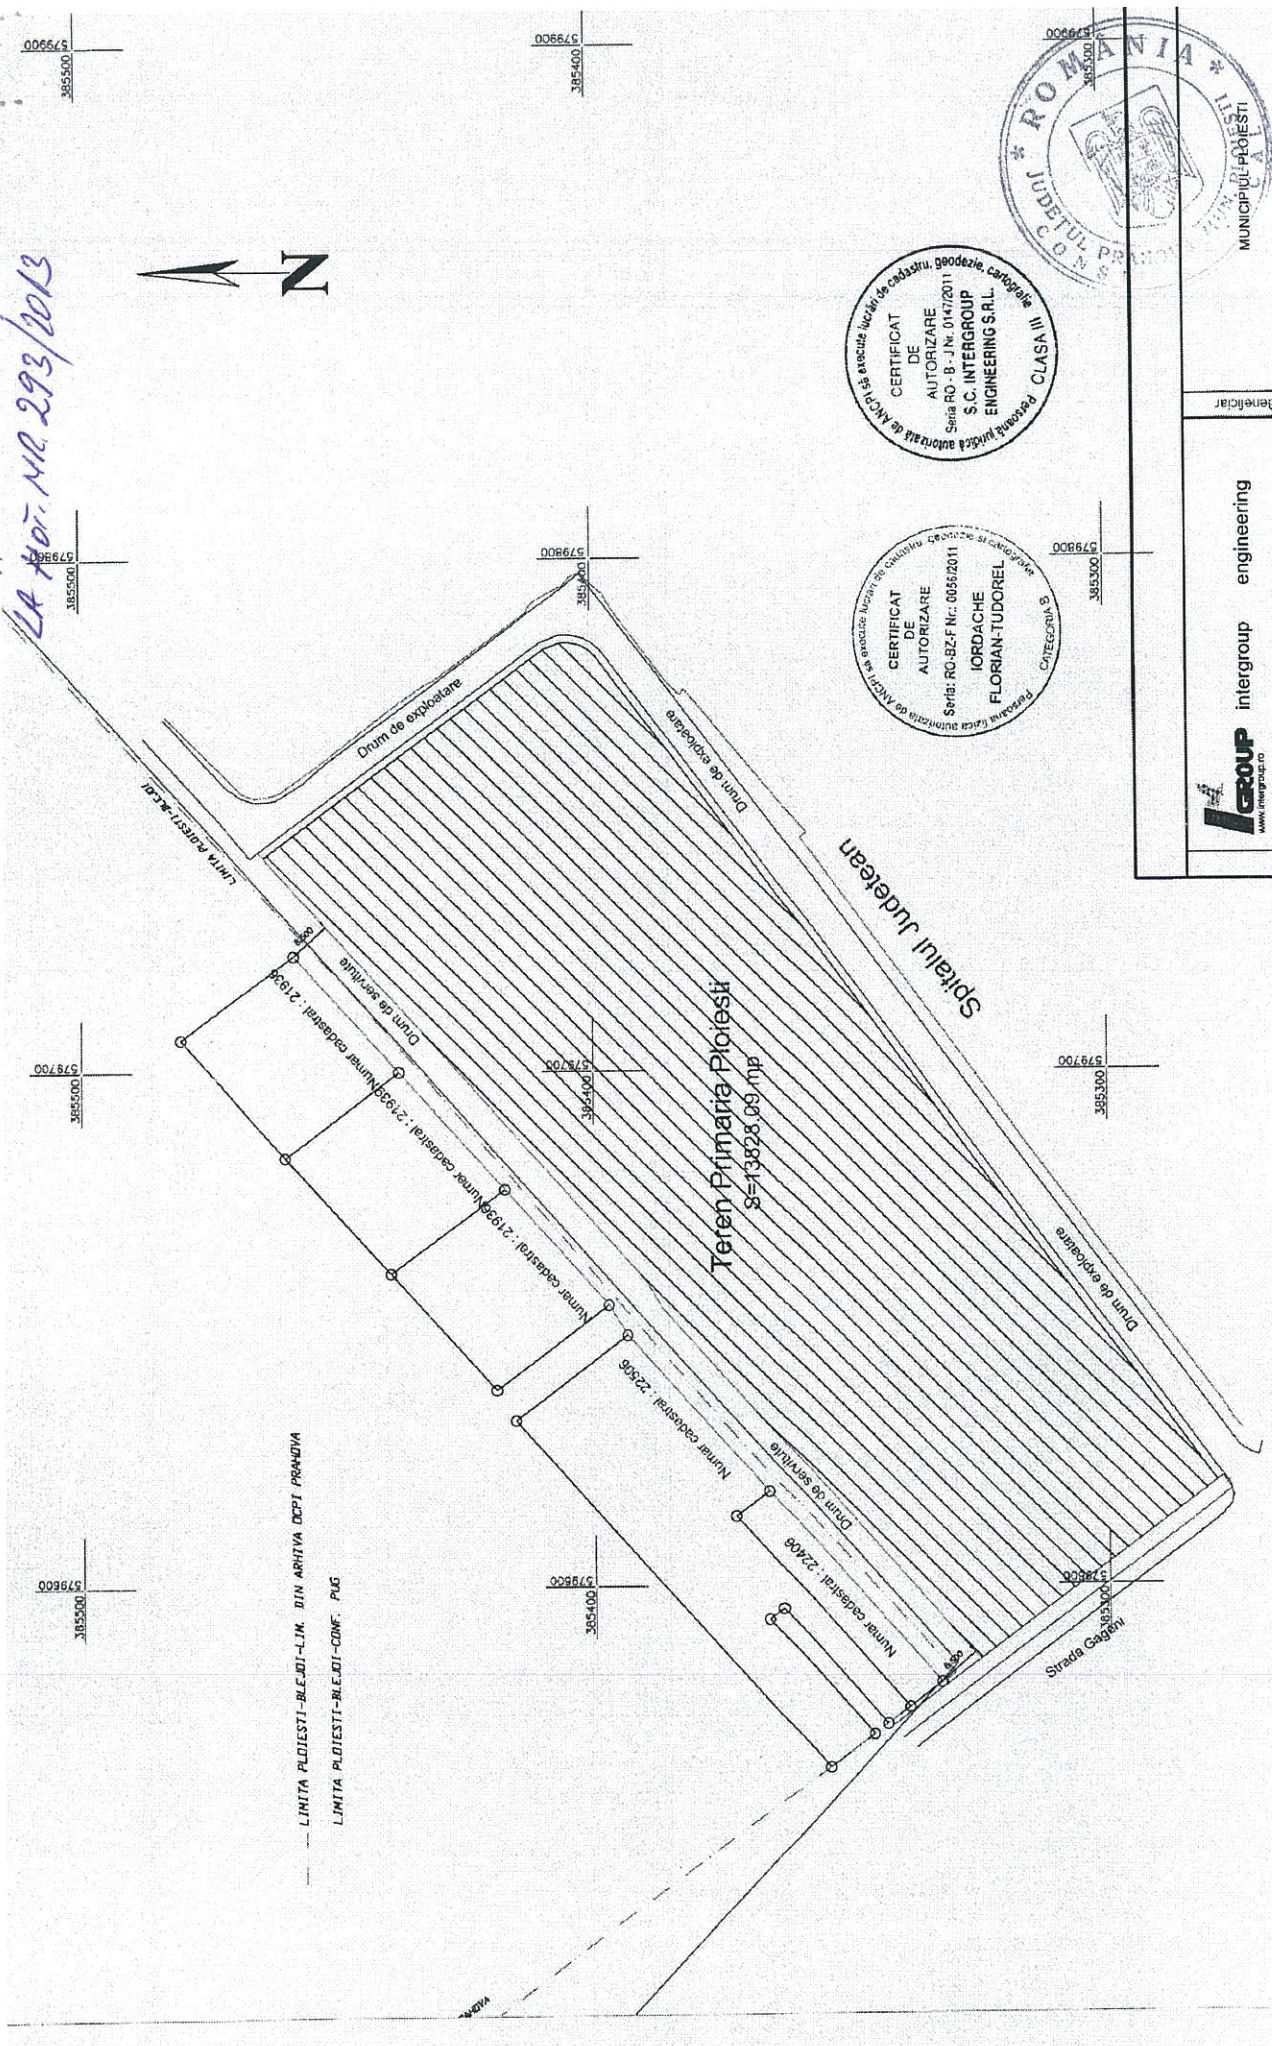
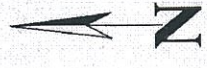


intergroup engineering		Beneficiar	
 Nr. inregistrare: 44967622000 CUI: RO 13219237		Denumirea plansa : PLAN DE SITUATIE TERMINAL INTERMODAL STRADA GAGANI	
Seria: RO-B-J Nr. 01472011		Data: 07.2013	
Masurat	Ing. IORDACHE Florian	Scara	1:1000
Decretat	Teh. TOADER Petru	Specialitate:	Topografie
Intocmit	Teh. TOADER Petru	Cod plansa: Top.01	
Verificat	Ing. IORDACHE Florian		



S.C. Intergroup Engineering S.R.L., Splaiul Independentei 294, sector 6,
PO 060031, Bucuresti, Romania

Tel. / Fax: 021-319.48.53/54/55/58/61
E-mail: consult@intergroup.ro, Website: www.intergroup.ro

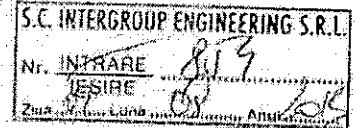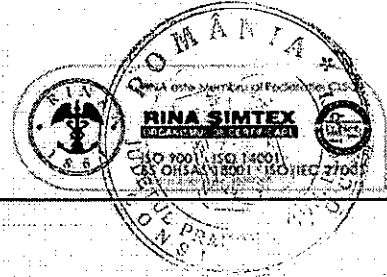

MEMORIU TEHNIC

1. Adresa imobilului:

Strada Gageni FN (fara numar) , Mun. Ploiesti, jud. Prahova.

2. Beneficiarul lucrării :

Municipiul Ploiesti

3. Executantul lucrării:

**SC.INTERGROUP ENGINEERING.SRL, persoana juridica autorizata de
Agentia Nationala de Cadastru si Publicitate Imobiliara cu seria RO-B-J
Nr.0147/2011.**

4. Obiectul lucrării:

**Imobilul ce face obiectul lucrării este situat în Municipiul Ploiesti si
are urmatoarele vecinatati:**

- la nord – Drum de exploatare;

- la sud – Strada Gageni;

- la est – Drum de exploatare;

- la vest – Limita teritorial administrativa a Municipiului Ploiesti cu
Localitatea Blejoi.


Suprafata imobilului in cauza este de 13828.09 mp.

5. Scopul lucrării:

**S-a executat o masuratoare in vederea identificarii limitelor imobilului
situat la adresa de mai sus in vederea includerii in „Inventarul bunurilor**

Intergroup Engineering SRL, Splaiul Independentei 294, sector 6, PO 060031, Bucuresti, Romania

Tel / Fax: 021-319.48.53/54/55/58/61, E-mail: consult@intergroup.ro, Website: www.intergroup.ro

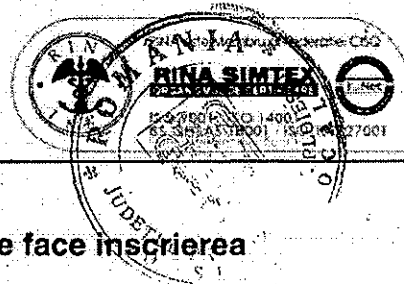

private ale Municipiului Ploiesti", ulterior urmand a se face inscrierea provizorie la OCPI Ploiesti.

5. Situatia juridica a imobilului:


Imobilul apartine Municipiului Ploiesti si nu este inregistrat in Cartea Funciara.

Executant,

SC.INTERGROUP ENGINEERING.SRL

Intocmit,

Ing. IORDACHE Florian Tudorel

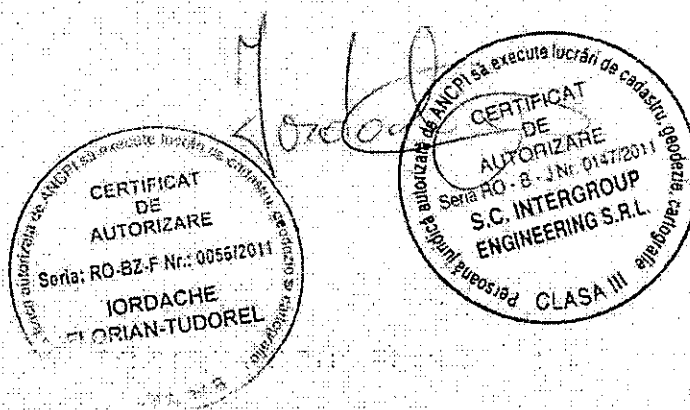

August 2013

**CONSILIUL LOCAL AL MUNICIPIULUI PLOIEȘTI
COMISIA DE SPECIALITATE NR. 2**



**COMISIA PENTRU VALORIFICAREA PATRIMONIULUI, SERVICII CĂTRE
POPULAȚIE, COMERȚ, TURISM, AGRICULTURĂ ȘI PROMOVARE OPERAȚIUNI
COMERCIALE**

RAPORT

Comisia a luat în discuții proiectul de hotărâre privind modificarea Hotărârii Consiliului Local al municipiului Ploiești nr.94/2010 referitor la suprafața terenului situat în Ploiești, str.Găgeni FN

și a emis:

AVIZ FAVORABIL

**PREȘEDINTE,
Cristian Dumitru**

**SECRETAR,
Cristian Mihai Ganea**

Data: 13.08.2013