

PRIMARIA MUNICIPIULUI PLOIESTI



EXPUNERE DE MOTIVE

privind aprobarea documentatiei

“Modificare proiect autorizat cu AC166/2013 din parcare si pietonal in pietonal prin inlocuirea parcarii existente din proiectul initial cu pietonal pe toata suprafata strazii acesteia, strazile Toma Caragiu si Mihail Kogalniceanu”

Serviciul Reparatii si Investitii Drumuri din cadrul Directiei Tehnic Investitii a Primariei Municipiului Ploiesti propune spre aprobare documentatia ***“Modificare proiect autorizat cu AC166/2013 din parcare si pietonal in pietonal prin inlocuirea parcarii existente din proiectul initial cu pietonal pe toata suprafata strazii acesteia, strazile Toma Caragiu si Mihail Kogalniceanu”***

Strada Toma Caragiu este situata in zona centrala a municipiului Ploiesti. In prezent strada este inchisa circulatiei auto. Deoarece pe aceasta strada se afla teatrul « Toma Caragiu », se doreste transformarea acesteia intr-o zona pietonala.

Modificarea documentatiei ***“AMENAJARE PARCARE SI PIETONAL PE STRADA TOMA CARAGIU”*** aprobata prin HCL 13/2012 este necesara avand in vedere transformarea intregii strazi in pietonal, eliminand astfel parcareea prevazuta initial. De asemenea se va pava trotuarul de pe strada M.Kogalniceanu, trotuar vis-à-vis de hotel Prahova.

Lucrarile propuse in prezenta documentatie vor consta in urmatoarele:

- Pavarea strazii Toma Caragiu (carosabil si trotuare) si transformarea acesteia in pietonal ;
- Pavarea trotuarului de pe strada M.Kogalniceanu (pe o parte a strazii) ;
- Montarea de mobilier urban : banci duble si jardiniere ;


Principalii indicatori tehnico – economici ai investitiei sunt :

Nr. crt	DENUMIRE STRADA	Valoare totala - lei (fara TVA)	Durata Inv. Luni	Capacitati
0	1	2	4	5
1	<i>AMENAJARE PIETONAL PE STRADA TOMA CARAGIU SI MIHAIL KOGALNICEANU</i>	256.725	2	Stotala paviment=2123.5 mp Banci=34 buc Numar banci=34 Numar jardiniere tip 1=11

				Numar jardiniere tip 2=14 Socluri statui=7
--	--	--	--	---

Fata de cele prezentate inaintam Consiliului Local al municipiului Ploiesti spre analiza si aprobare proiectul de hotarare **"Modificare proiect autorizat cu AC166/2013 din parcare si pietonal in pietonal prin inlocuirea parcarii existente din proiectul initial cu pietonal pe toata suprafata strazii acesteia, strazile Toma Caragiu si Mihail Kogalniceanu"**

PRIMAR
IULIAN BADESCU

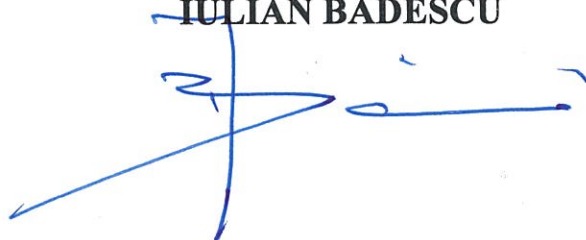

**PRIMARIA MUNICIPIULUI PLOIESTI
DIRECTIA TEHNIC INVESTITII**



IULIAN BADESCU

RAPORT DE SPECIALITATE

privind aprobarea documentatiei

“Modificare proiect autorizat cu AC166/2013 din parcare si pietonal in pietonal prinlocuirea parcarii existente din proiectul initial cu pietonal pe toata suprafata strazii acesteia, strazile Toma Caragiu si Mihail Kogalniceanu”

Strada Toma Caragiu este situata in zona centala a municipiului Ploiesti. In prezent strada este inchisa circulatiei auto. Deoarece pe aceasta strada se afla teatrul « Toma Caragiu », se doreste transformarea acesteia intr-o zona pietonala.

Modificarea documentatiei ***“AMENAJARE PARCARE SI PIETONAL PE STRADA TOMA CARAGIU”*** aprobata prin HCL 13/2012 este necesara avand in vedere transformarea intregii strazi in pietonal, eliminand astfel parcareea prevazuta initial. De asemena, se va pava trotuarul de pe strada M.Kogalniceanu, trutuar vis-à-vis de hotel Prahova.

Lucrarile propuse in prezenta documentatie vor consta in urmatoarele:

- Pavarea strazii Toma Caragiu (carosabil si trotuare) si transformarea acesteia in pietonal ;
- Pavarea trotuarului de pe strada M.Kogalniceanu (pe o parte a strazii) ;
- Montarea de mobilier urban : banci duble si jardiniere ;

Pavaj tip I :

- Un rand pavele autoblocante de 6 cm grosime
- Strat suport din 2 cm de nisip (se pun 6 cm initial si apoi se taseaza pana ramane un strat de 2 cm sub pavea)
- Un strat de reparatii/completari si aducere la nivel din balast stabilizat cu ciment 6% in grosime medie de 7 cm, atat in zona fostelor trotuare, cat si in zona fostului carosabil.

Pavaj tip II :

- Un rand piatra cubica ;
- Strat suport din 3 cm de nisip (se pun 6 cm initial si apoi se taseaza pana ramane un strat de 3 cm sub pavea)

- Un strat de reparatii/completari si aducere la nivel din balast stabilizat cu ciment 6% in grosime medie de 6-12 cm atat in zona fostelor trotuare cat si in zona fostului carosabil



Principalii indicatori tehnico – economici ai investitiei sunt :

Nr. crt	DENUMIRE STRADA	Valoare totala - lei (incl TVA)	Durata Inv. Luni	Capacitati
0	1	2	4	5
1	AMENAJARE PIETONAL PE STRADA TOMA CARAGIU SI MIHAIL KOGALNICEANU	256.725	2	Stotala paviment=2123.5 mp Banci=34 buc Numar banci=34 Numar jardiniere tip 1=11 Numar jardiniere tip 2=14 Socluri statui=7

**DIRECTOR EXECUTIV
MIHAELA IAMANDI**

**SEF SERVICIUL REPARATII
SI INTRETINERE DRUMURI
DANIEL DOBRE**



AUTORIZAȚIE DE CONSTRUIRE
Nr. 250 din 19.10.2013

Ca urmare a cererii adresate de MUNICIPIUL PLOIESTI

cu domiciliul / sediul in judetul PRAHOVA municipiul/orasul/comuna
PLOIESTI satul - sectorul -
cod postal - str. B-dul REPUBLICII
nr. 2 bl. - sc. - et. - ap. - telefon / fax -
e-mail - înregistrata la nr. 303032 din 22.05.2013

În conformitate cu prevederile Legii nr.50/1991 privind autorizarea executării lucrărilor de construcții, republicată, cu modificările și completările ulterioare,

SE AUTORIZEAZĂ
executarea lucrărilor de construire pentru :

MODIFICARE PROIECT AUTORIZAT CU A.C. NR.166/26.04.2013 PRIN
INLOCUIREA PARCARI EXISTENTE IN PROIECTUL INITIAL CU PIETONAL
PE TOATA SUPRAFATA ACESTEIA.

NOTA: Prin executarea lucrarilor autorizate se vor lua masurile de conservare/protejare a bornelor topografice si a punctelor de sprijin (materializate pe teren prin picheti metalici - borne) din rețeaua de sprijin a municipiului Ploiesti realizata prin contractul de realizare a lucrarilor de cadastru imobiliar edilitar 1999 -2009.

- pe imobilul - teren și/sau construcții -, situat în județul Prahova, municipiul Ploiești,
cod poștal -, str. TOMA CARAGIU SI MIHAIL KOGALNICEANU nr. -
bl. - sc. - et. - ap. -


Cartea funciară -

Fișa bunului imobil -

sau nr. cadastral : -,

- lucrări în valoare de 256.725 lei

În baza documentației tehnice - D.T. pentru autorizarea executării lucrărilor de construire (D.T.A.C. + D.T.O.E.) nr. 9/2012 a fost elaborata de S.C. CONI S.R.L. cu sediul în județul Prahova, municipiul/orasul/comuna Ploiesti, sectorul/satul -, cod poștal -, str. Tribunei nr. 14, bl. -, sc. -, et. -, ap. -, respectiv de - arhitect cu drept de semnătură, înscris în Tabloul Național al Arhitecților cu nr. -, în conformitate cu prevederile Legii nr.184/2001 privind organizarea și exercitarea profesiei de arhitect, republicată, aflat în evidența Filialei Teritoriale - a Ordinului Arhitecților din România.

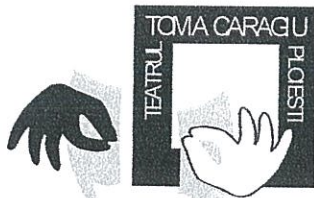


TEATRUL TOMA CARAGIU PLOIESTI

Str. Toma Caragiu, nr. 13, Ploiesti - 100042 - Romania

Tel.: +40 244 546 431 Fax: +40 244 594 807

E-mail: teatruploiesti@infoploiesti.ro www.ploiestitheatre.ro

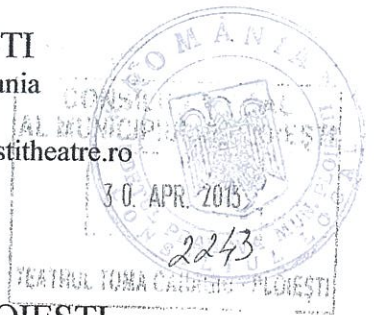

CATRE,

PRIMARIA MUNICIPIULUI PLOIESTI

MUNICIPIUL PLOIESTI
INREGISTRARE

30. APR. 2013

007939

In atentia Directiei Tehnic - Investitii

Prin prezenta va aducem la cunostinta preocuparea institutiei noastre vis-à-vis de inceperea lucrarilor de amenajare a strazii Toma Caragiu, intrucat Teatrul "Toma Caragiu", singura institutie de spectacole din Ploiesti, isi desfasoara activitatea intr-un spatiu situat pe aceasta strada.

In anul 2012 in cadrul dezbaterii publice sustinute la sediul Teatrului "Toma Caragiu", ce a precedat sedinta de aprobare a bugetului Municipiului Ploiesti pe anul 2012, s-a prezentat o propunere de amenajare a acestei strazi, care era, din punctul nostru de vedere, in concordanta cu atmosfera culturala pe care o institutie teatrala trebuie sa o transmita publicului; aceasta cu atat mai mult cu cat in acest peisaj este cuprins si Muzeul Judetean de Istorie, o alta institutie culturala importanta a orasului. In acest context am fost incurajati sa gandim diverse proiecte care s-ar fi desfasurat in acest spatiu si am asteptat cu incredere punerea in aplicare a acestei propuneri.

In perioada 15-21 aprilie 2013 au demarat, in sfarsit, lucrarile de amenajare a strazii Toma Caragiu. Din pacate am constatat, cu aceasta ocazie, ca proiectul care sta la baza acestei lucrari este cu totul altul decat cel prezentat in dezbateriile publice din 2012, proiect aprobat, de altfel, in sedinta Consiliului Local din 31.01.2012. Acest proiect are ca principal neajuns, micșorarea drastica a spatiului pietonal prin amenajarea unei parcari pe toata lungimea fatadei Teatrului "Toma Caragiu".

Aceasta solutie afecteaza din punct de vedere estetic intregul spatiu pietonal, dar aduce si o importanta pierdere de imagine pentru teatru, imagine si asa foarte putin vizibila din cauza pozitionarii fatadei teatrului ca parter a unui bloc.

In aceste conditii pentru a nu deveni imposibile actiunile culturale proiectate a se desfasura in acest perimetru (manifestari stradale dedicate copiilor, seri de muzica si poezie realizate impreuna cu Muzeul de Istorie, expozitii realizate cu institutii de profil din oras, etc) si pentru a transforma acest spatiu anonim si inert intr-un spatiu viu si incitant, de interes pentru publicul de diverse categorii socio-culturale, asa cum exista in multe alte orase din tara, va rugam sa reanalizati solutia tehnica a proiectului aprobat in HCL 13/31.01.2012 si sa aprobati inlocuirea zonei de parcare cu o zona pietonala.

Cu multumiri pentru intelegere si sustinere,

Director general,


Raluca Nicolescu



Director adjunct,

Adriana Codescu

AT/2432/23.04.2013

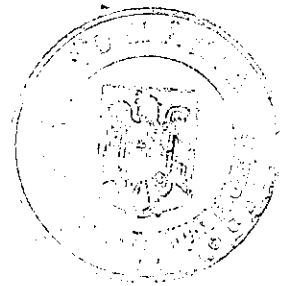

Notă de constatare
intocmită astăzi 23.04.2013

Obiectiv de investiții: Amenajare Forcări de Protonal
pe strada Toma Cosagiu Ploiesti.

Au participat:

- proiectantul initial S.F.: S.C. Serviciu de Gospodărire
Urbană SRL Ploiesti:
- arh. Lucea Timis
- șef serv. proiectare Soria
- coordonator proiectare Livia
- proiectant P.T. și executiv: S.C. COMI SRL Ploiesti
- dir. ing. Leu Dan
- beneficiar: Municipiul Ploiesti
- dir. executiv ing. Tamaudă Lăbăla
- șef serv. drumuri ing. Stan Bobre
- diriginte de șantier:
- ing. Muscalu Cristian

În cadrul vizitei în teren se constată:

- existența unui număr insuficient de parcași
în zonă.
- investiție S.C. Astrigoz pe strada Lăbăla
logălineașii aflați în derulare respectiv
introducerea ședului de curățenie și
proiect
- rețeaua de iluminat din zonă este asigurată

**REEVALUAT CONFORM NR SI NCS
AMENAJARE PARCARE SI PIETONAL STRADA T CARAGIU**

Nr crt	OBIECT	VALOARE CONTRACT in lei		NR		NCS		REST DUPA NR / NCS	
		VALOARE in lei	CANTITATE	VALOARE in lei	CANTITATE	VALOARE in lei	CANTITATE	VALOARE in lei	CANTITATE
I	PROIECTARE	15000.00						15000.00	
	TOTAL PROIECTARE	15000.00						15000.00	
II	EXECUTIE LUCRARI								
1	DEFACERI	14589.00						14589.00	
2	PARCARE - 332.00 MP	12701.00	332MP	12701.00				0.00	0.00
3	PIETONAL - PAVAJ DALE/CALUPURI - 2825 MP compus din : 1628.00 mp pavele de 6 cm 1197.00 mp calupuri	168286.00	877 mp pavele 6 cm	24271.00				144015.00	751 pavele 6 cm 1197calupuri
4	MONTAJ BANCII - 34 BUC	3776.00						3776.00	34 bucati
5	MONTAJ STALPI ILLUMINAT - 22 BUC	84.00	22 bucati	84.00				0.00	0.00
6	INSTALATII ELECTRICE	4825.00	22 stilpi	2259.00				2567.00	bolarzi
7	SOC LU STATUI	1377.00						1377.00	
8	RIGOLE - 120.00 M	17108.00						17108.00	
9	PLANTARI ARBORI SI ARBUSTI - 23 BUC	6345.00						6345.00	
	RIDICARE LA COTA CAPACE CAMIN - 16 BUC							9454.00	16 bucati
	SANT BETONAR - 136 M							5627.00	136 m
	PAVAJ (ZONA PARCARE) - 176 MP							16116.00	176 mp calupuri
	ASFALTARE ZONA RACORD - 168 MP							4631.00	168 mp asfalt
	TOTAL C+M	229091.00		39315.00				225605.00	
10	DOTARI								
	BANCI PARC - 34 BUC	19720.00	34 bucati	19720.00				19720.00	16 banci
	JARDINIERE DIN BETON - 25 BUC	11400.00	25 bucati	11400.00				11400.00	9 jardiniere
	STILPI ILLUMINAT DECORATIV - 10 BUC	61520.00	10 bucati	61520.00				0.00	0.00
	STILPI ILLUMINAT DECORATIV CONF EX- 12 BUC	38328.00	12 bucati	38328.00				0.00	0.00
	TOTAL DOTARI	130968.00		130968.00				31120.00	
	TOTAL GENERAL fara TVA	375059.00							
	TVA 24 %	90014.00							
	TOTAL GENERAL cu TVA	465073.00							


EXECUTANT SC COM SRL



**REEVALUAT CONFORM NR SI NCS
AMENAJARE PARCARE SI PIETONAL STRADA T CARAGIU**


Nr crt	OBIECT	VALOARE CONTRACT in lei		NR		NCS		REST DUPEA NR / NCS	
		VALOARE in lei	CANTITATE	VALOARE in lei	CANTITATE	VALOARE in lei	CANTITATE	VALOARE in lei	CANTITATE
I	PROIECTARE	15000.00						15000.00	
	TOTAL PROIECTARE	15000.00						15000.00	
II	EXECUTIE LUCRARI								
1	DEFACERI	14589.00						14589.00	
2	PARCARE - 332:00 MP	12701.00	332MP	12701.00				0.00	0.00
3	PIETONAL - PAVAJ DALE/CALUPURI - 2825 MP compus din : 1628.00 mp pavele de 6 cm 1197.00 mp calupuri	168286.00	877 mp pavele 6 cm	24271.00				144015.00	751 pavele 6 cm 1197calupuri
4	MONTAJ BANCII - 34 BUC	3776.00						3776.00	34 bucati
5	MONTAJ STALPI ILLUMINAT - 22 BUC	84.00	22 bucati	84.00				0.00	0.00
6	INSTALATII ELECTRICE	4825.00	22 stilpi	2259.00				2567.00	bolazii
7	SOCLU STATUII	1377.00						1377.00	
8	RIGOLE - 120.00 M	17108.00						17108.00	
9	PLANTARI ARBORI SI ARBUSTI - 23 BUC	6345.00						6345.00	
	RIDICARE LA COTA CAPACE CAMIN - 16 BUC							9454.00	16 bucati
	SANT BETONAR - 136 M							5627.00	136 m
	PAVAJ (ZONA PARCARE) - 176 MP							16116.00	176 mp calupuri
	ASFALTARE ZONA RACORD - 168 MP							4631.00	168 mp asfalt
	TOTAL C+M	229091.00		39315.00				225605.00	
10	DOTARI								
	BANCI PARC - 34 BUC	19720.00	34 bucati	19720.00				19720.00	16 banci
	JARDINIERE DIN BETON - 25 BUC	11400.00	25 bucati	11400.00				11400.00	9 jardiniere
	STILPI ILLUMINAT DECORATIV - 10 BUC	61520.00	10 bucati	61520.00				0.00	0.00
	STILPI ILLUMINAT DECORATIV CONF EX - 12 BUC	38328.00	12 bucati	38328.00				0.00	0.00
	TOTAL DOTARI	130968.00		130968.00				31120.00	
	TOTAL GENERAL fara TVA	375059.00							
	TVA 24 %	90014.00							
	TOTAL GENERAL cu TVA	465073.00							

EXECUTANT SC COM SRL

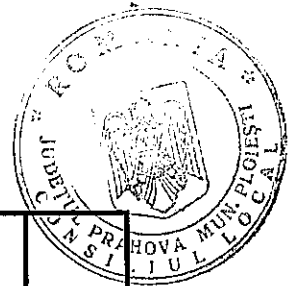Tel: 0244 531 283
Fax: 0244 598 819
Reg. Com: J29/2928/1992
Cod fiscal:RO1310859

S.C. CONI S.R.L.
Proiectare, Executie,
Manesti, str. Principala, nr. 238,
Ploiesti, str. Tribunei, nr. 14, jud. Prahova

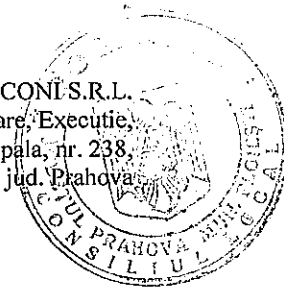

Pr.nr. 4/2013

MEMORIU TEHNIC

1. DATE GENERALE

1.1. Denumirea proiectului

“Modificare proiect autorizat AC166/2013 din parcare si pietonal in pietonal prin inlocuirea parcarii existente din proiectul initial cu pietonal pe toata suprafata acesteia, strazile Toma Caragiu si Mihail Kogalniceanu” – Municipiul Ploiesti, judetul Prahova.

1.2. Amplasamentul

CENTRUL CIVIC MUN. PLOIESTI

1.3. Titularul investitiei

PRIMARIA PLOIESTI

1.4. Beneficiarul investitiei

PRIMARIA PLOIESTI

1.5. Elaboratorul studiului

S.C. CONI S.R.L.

1.6. Faza


DTAC

2. INFORMATII GENERALE PRIVIND PROIECTUL

2.1. Situatia existenta


Initial, strada Toma Caragiu avea doua sensuri de circulatie, iar parcare se facea in lungul strazii, partial pe trotuar. Mai apoi, s-a instituit un singur sens de circulatie iar in prezent strada este inchisa circulatiei auto.

Deoarece pe aceasta strada este amplasat Teatrul “Toma Caragiu”, se doreste transformarea ei in pietonal.

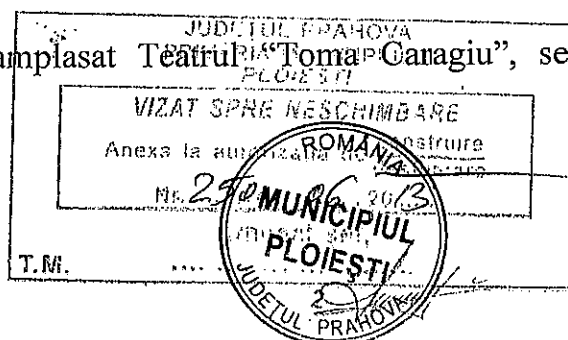

Tel: 0244 531 283
Fax: 0244 598 819
Reg. Com: J29/2928/1992
Cod fiscal:RO1310859

S.C. CONI S.R.L.
Proiectare, Executie,
Manesti, str. Principala, nr. 238,
Ploiesti, str. Tribunei, nr. 14, jud. Prahova

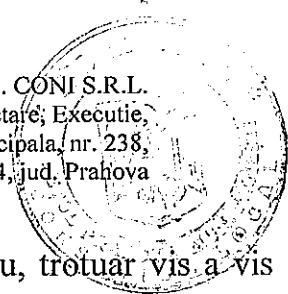

De asemenea, se va pava trotuarul de pe strada M. Kogalniceanu, trotuar vis a vis hotel Prahova.

2.2. DESCRIEREA INVESTITIEI

Investitia este de importanta scazuta, prin urmare nu sunt necesare propunerea a mai multor scenarii tehnico-economice.

Lucrarile propuse pentru transformarea strazii intr-un pietonal, vor consta in urmatoarele:

- Pavarea strazii Toma Caragiu (carosabil + trotuare) si transformarea acesteia in pietonal;
- pavarea trotuarului de pe strada Mihail Kogalniceanu (pe o parte ale strazii);
- montarea de mobilier urban: banci duble si jardiniere.

2.3. Date tehnice ale investitiei

2.3.1. Zona si amplasamentul.

Investitia este amplasata in zona centrala din Municipiul Ploiesti si este marginita de strazile Mihail Kogalniceanu si Gheorghe Lazar.

2.3.2. Situatia terenului

La lucrari generale se vor scoate bordurile existente dealungul strazii Toma Caragiu, se aterne balast stabilizat cu 6% ciment si se monteaza pavele tip I.

● PIETONAL

- se vor monta borduri mari 20x25cm pe o fundatie 15x30cm din beton, dealungul strazii Mihail Kogalniceanu (partea vis a vis de hotel Prahova);
- se vor monta borduri mari 20x25cm pe o fundatie 15x30cm din beton, la capatul dinspre strada Mihail Kogalniceanu a pietonalului propus;



Tel: 0244 531 283
Fax: 0244 598 819
Reg. Com: J29/2928/1992
Cod fiscal:RO1310859

S.C. CON.S.R.M.
Proiectare, Executie
Manesti, str. Principala, nr. 238
Ploiesti, str. Tribunei, nr. 14, jud. Prahova



- se va turna un strat de balast stabilizat cu ciment 6% in grosime de 3cm in zona unde se paveaza cu piatra cubic atat in zona unde este carosabilul care se pastreaza ca strat support, cat si in zona fostelor trotuare;
- in zona unde se pozeaza pavele autoblocante, se vor completa denivelarile si se va aduce intreaga suprafata la acelasi nivel(in stadiul de finit) prin turnare de balast stabilizat cu ciment 6% in grosime de 7cm, atat in zona fostelor trotuare, cat si in zona fostului carosabil care se pastreaza ca strat suport;
- in zona pietonalului de pe strada Toma Caragiu se va poza un pavaj cu piatra cubica, pe un strat suport de nisip de 3cm grosime;
- in continuarea pietonalului de pe strada Mihail Kogalniceanu existent, dar si pe trotuarul strazii Mihail Kogalniceanu, se vor poza pavele autoblocante identice cu cele de pe pietonalul existent, cu o grosime de 6cm pe un strat suport din nisip in grosime de 2cm;
- rigola metalica tip ARCO , inclusiv capacul traforat, atat in continuarea celor doua rigole de pe strada Mihail Kogalniceanu, cat si pe mijlocul strazii Toma Caragiu.

● MOBILIER URBAN

Se vor monta urmatoarele obiecte de mobilier urban:

- banci 1,50 x 0,80m - pe fundatie din beton;
- jardiniere tip 1 circulara cu inaltimea de 45cm, cu loc de sedere, pentru copaci de talie mica si arbusti cu radacina dezvoltata orizontal – pozate fara fundatie;
- jardiniere tip 2 elipsoidala cu inaltimea de 45cm, cu loc de sedere, pentru flori, copaci de talie mica (4m) si arbusti cu radacina dezvoltata orizontal – pozate fara fundatie;
- socluri statui din beton ;
- arbori de talie 7-9m gata formati, varsta 10 ani, in careuni de 1-10m pamant vegetal, incastrate in pavament, in continuarea aliniamentului de pe pietonalului existent si un zona verde a fantanii;
- arbori de talie mica (4m) si arbusti ornamentali in-jardiniere



Tel: 0244 531 283
Fax: 0244 598 819
Reg. Com: J29/2928/1992
Cod fiscal:RO1310859



2.3.3. CARACTERISTICI PRINCIPALE ALE INVESTITIEI

In conformitate cu datele existente la nivelul municipiului Ploiesti, pe strazile Toma Caragiu si Mihail Kogalniceanu nu s-au efectuat lucrari de investitii sau reparatii capital in perioada normal de functionare, executandu-se doar cateva lucrari de reparatii locale.

2.3.4. CARACTERISTICI TEHNICE

Suprafata paviment totala **2825.00 mp**

din care:

- pavaj tip 1 **1628.00mp**
- pavaj tip 2 **1197.00mp**


Mobilier urban:

- banci **34 bucati**
- jardiniere cu flori, copaci si arbusti ornamentali tip 1 **11 bucati**
- jardiniere cu flori, copaci si arbusti ornamentali tip 2 **14 bucati**
- socluri statui **7 bucati**
- arbori gata formati, talie 7-9m, varsta 10 ani **14 bucati**
- arbori talie mica (4m) si radacina extinsa pe orizontala **9 bucati**
- arbusti, flori

● **Pavimentul** va avea urmatorul sistem constructiv:


Tip 1. Pavaj cu pavele autoblocante:

- un rand pavele autoblocante de 6cm grosime;
- strat suport din 2cm de nisip (se pune 6cm initial si apoi se faceaza pana ramane un strat de 2cm sub pavea);

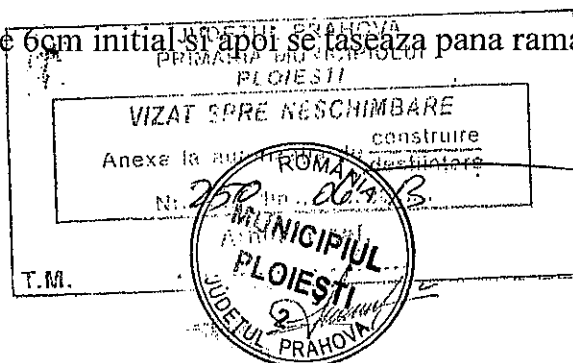

Tel: 0244 531 283
Fax: 0244 598 819
Reg. Com: J29/2928/1992
Cod fiscal:RO1310859

S.C. CONI S.R.L.
Proiectare, Executie,
Manesti, str. Principala, nr: 238
Ploiesti, str. Tribunei, nr. 14 jud. Prahova

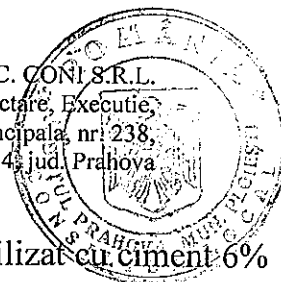

- un strat de reparatii/completari si aducere la nivel din balast stabilizat cu ciment 6% in grosime medie de 7cm, atat in zona fostelor trotuare, cat si in zona fostului carosabil;

Tip 2. Pavaj cu piatra cubica:

- un rand piatra cubica ;
- strat suport din 3cm de nisip (se pune 6cm initial si apoi se taseaza pana ramane un strat de 3cm sub pavea);
- un strat de reparatii/completari si aducere la nivel din balast stabilizat cu ciment 6% in grosime medie de 6 – 12 cm – atat in zona fostelor trotuare cat si in zona fostului carosabil;

2.3.5. Situatia existenta a utilitatilor si analiza de consum

In zona exista retea de alimentare cu apa, retea de canalizare si retea de alimentare cu energie electrica.

2.3.8. Concluziile evaluarii impactului asupra mediului

Lucrarile propuse nu au impact asupra mediului si nu polueaza solul, subsolul, aerul sau apa cu produse nocive, pamantul excedentar si spaturile de beton si astfalt rezultate vor transportate la zona de depozitare stabilita de Primaria Municipiului Ploiesti pentru acest gen de gunoi.

Gunoii de tip menajer se va colecta in pubelele de gunoi ce se vor amplasa in zona. Apele pluvial vor fi colectate de reseaua de canalizare si vor fi transportate la caminele colectoare de unde se vor descarca in reseaua de canalizare a orasului, existenta in zona.

2.4. Durata de realizare a investitiei: 2 luni



Tel: 0244 531 283
Fax: 0244 598 819
Reg. Com: J29/2928/1992
Cod fiscal:RO1310859

S.C. CONI S.R.L.
Proiectare, Executie,
Manesti, str. Principala, nr. 238,
Ploiesti, str. Tribunei, nr. 1, jud. Prahova




PRINCIPALII INDICATORI TEHNICO-ECONOMICI AI INVESTIȚIEI

Suprafata totala paviment	S= 2123.5 mp
Numar banci	16 bucati
Numar jardiniere	9 bucati
Socluri statui	7 bucati

S.C. CONI S.R.L.



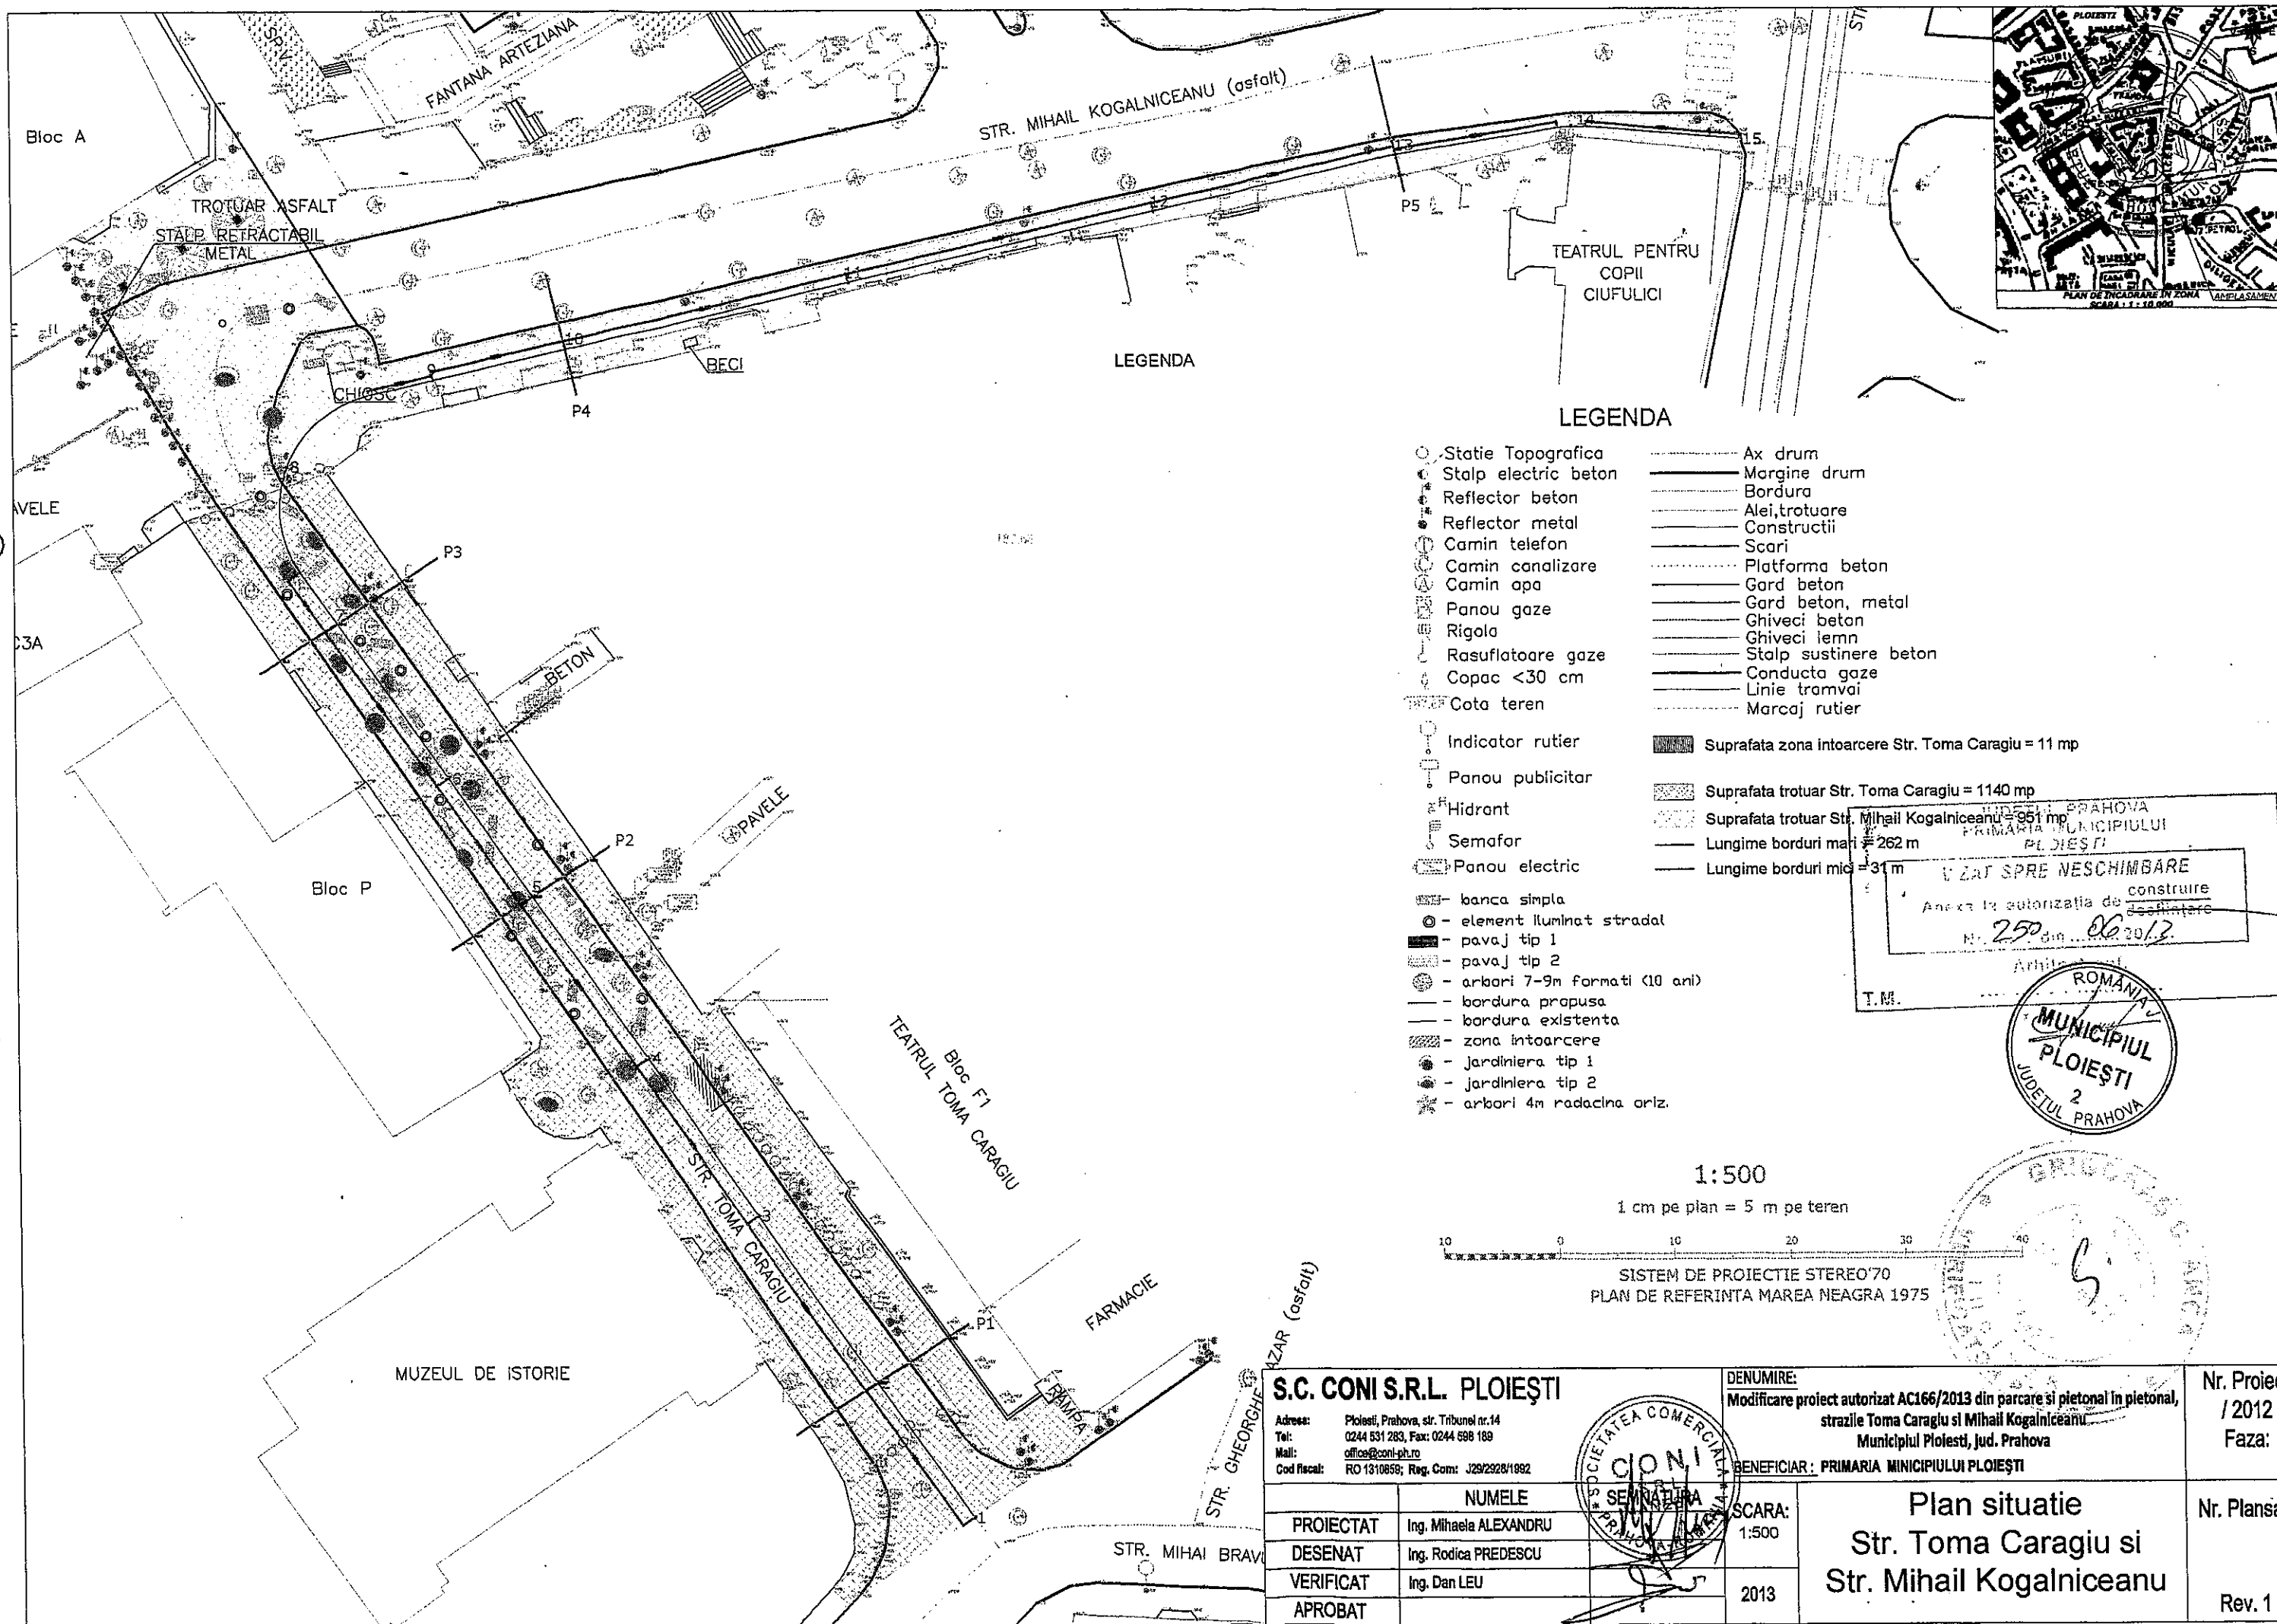


LEGENDA

LEGENDA


- Statie Topografica
- Stalp electric beton
- Reflector beton
- Reflector metal
- Camin telefon
- Camin canalizare
- Camin apa
- Panou gaze
- Rigola
- Rasuflatoare gaze
- Copac <30 cm
- Cota teren
- Indicator rutier
- Panou publicitar
- Hidrant
- Semafor
- Panou electric
- banca simpla
- element iluminat stradal
- pava j tip 1
- pava j tip 2
- arbori 7-9m formati (<10 ani)
- bordura propusa
- bordura existenta
- zona intoarcere
- Jardiniera tip 1
- Jardiniera tip 2
- arbori 4m radaclna oriz.
- Ax drum
- Margine drum
- Bordura
- Alei, trotuare
- Constructii
- Scari
- Platforma beton
- Gard beton
- Gard beton, metal
- Ghiveci beton
- Ghiveci lemn
- Stalp sustinere beton
- Conducta gaze
- Linie tramvai
- Marcaj rutier
- Suprafata zona intoarcere Str. Toma Caragiu = 11 mp
- Suprafata trotuar Str. Toma Caragiu = 1140 mp
- Suprafata trotuar Str. Mihail Kogalniceanu = 951 mp
- Lungime borduri mari = 262 m
- Lungime borduri mici = 34 m

PRIMĂRIA PRAHOVA
MUNICIPIULUI PLOIEȘTI
V ZAT SPRE NESCIMBARE
Anexa la autorizația de construire
Nr. 250 din 06.2012

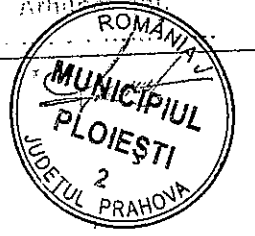

1:500


1 cm pe plan = 5 m pe teren


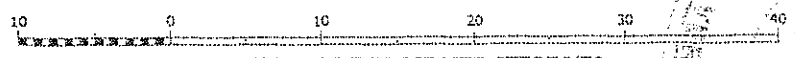


SISTEM DE PROIECTIE STEREO'70
PLAN DE REFERINTA MAREA NEAGRA 1975



S.C. CONI S.R.L. PLOIEȘTI		DENUMIRE:	Nr. Proiect
Adresa: Ploiesti, Prahova, str. Tribunal nr.14		Modificare proiect autorizat AC166/2013 din parcare si pietonal in pietonal,	/2012
Tel: 0244 531 283, Fax: 0244 598 189		strazile Toma Caragiu si Mihail Kogalniceanu	Faza:
Mail: office@coni-ph.ro		Municipiul Ploiesti, Jud. Prahova	
Cod fiscal: RO 1310859; Reg. Com: J29/2928/1992		BENEFICIAR: PRIMARIA MUNICIPIULUI PLOIEȘTI	
	NUMELE	SCARA:	Nr. Plansa:
PROIECTAT	Ing. Mihaela ALEXANDRU	1:500	
DESENAT	Ing. Rodica PREDESCU		
VERIFICAT	Ing. Dan LEU		
APROBAT		2013	Rev. 1

Plan situatie
Str. Toma Caragiu si
Str. Mihail Kogalniceanu

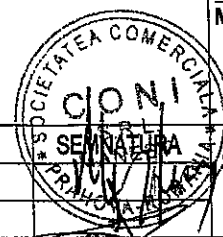


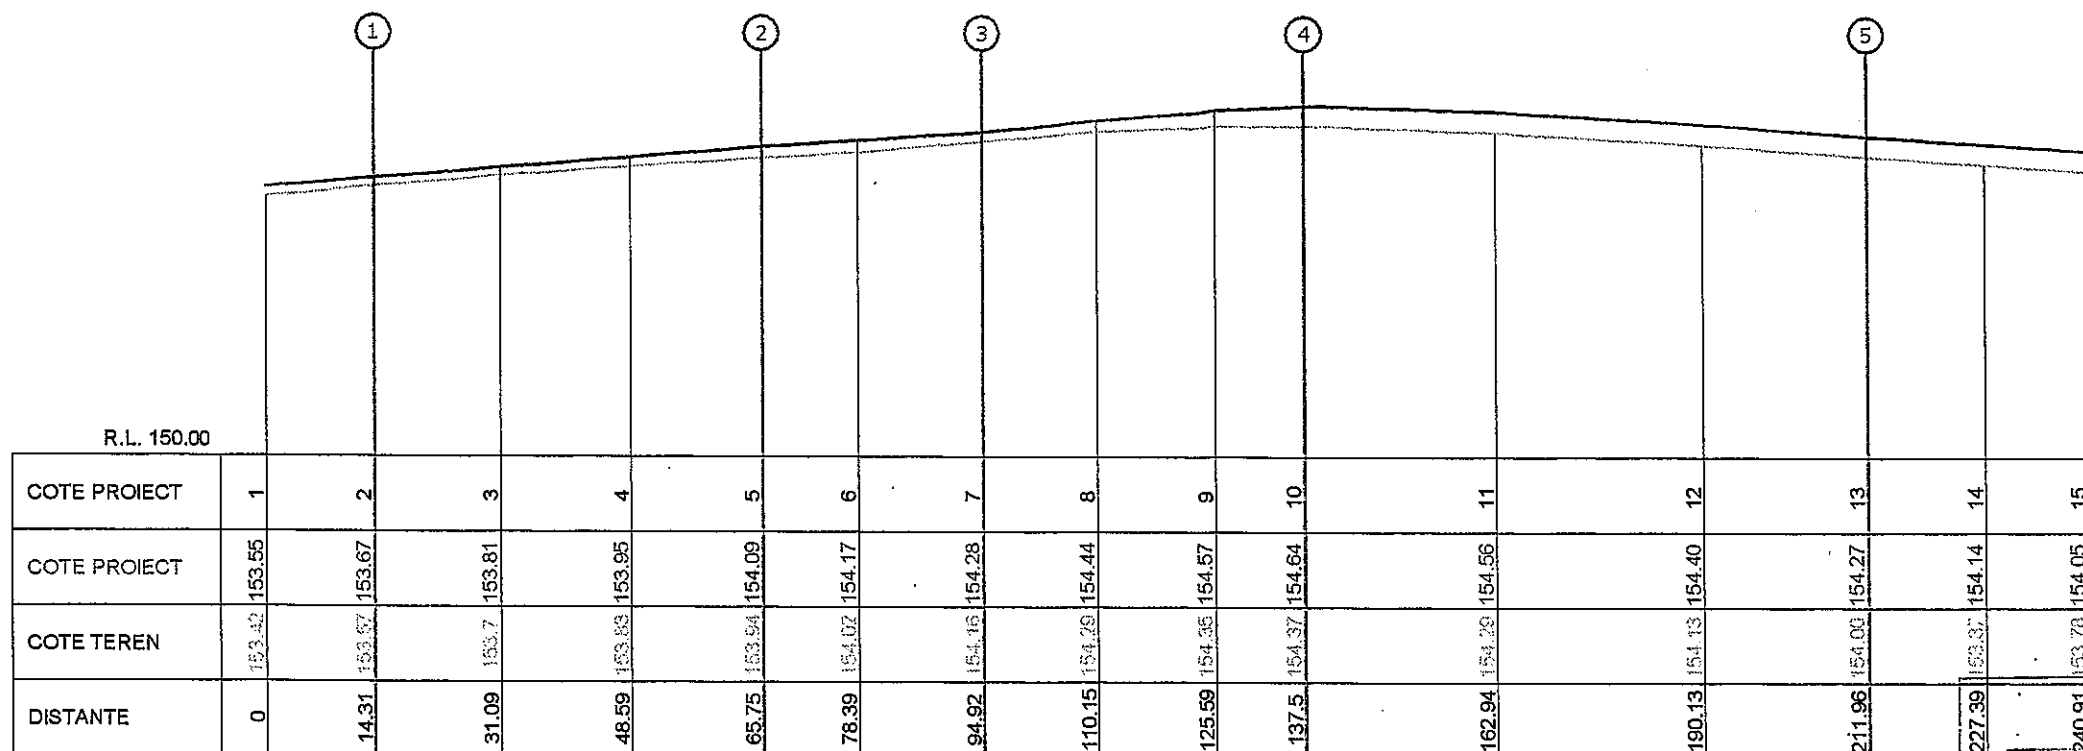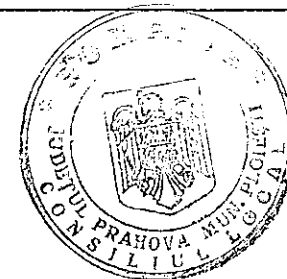

JUDEȚUL PRAHOVA
 PRIMĂRIA MUNICIPIULUI PLOIEȘTI
 VIZAT SPRE NESCHIMBARE
 Anexa la autorizația de construire
 nr. 250 din 06.20.13
 Arhitect șef
 T.M.

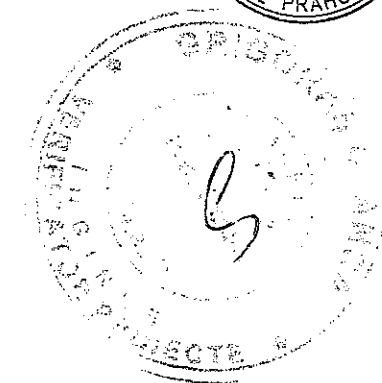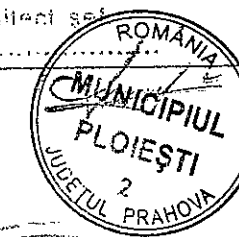

S.C. CONI S.R.L. PLOIEȘTI Adresa: Ploiesti, Prahova, str. Tribunal nr.14 Tel: 0244 531 283, Fax: 0244 598 189 Mail: office@coni-ph.ro Cod fiscal: RO 1310859; Reg. Com: J29/2928/1992		DENUMIRE: Modificare proiect autorizat AC166/2013 din parcare si pietonal in pietonal, strazile Toma Caragiu si Mihail Kogalniceanu Municipiului Ploiesti, Jud. Prahova BENEFICIAR: PRIMĂRIA MUNICIPIULUI PLOIEȘTI		Nr. Proiect /2012 Faza:
PROIECTAT DESENAT VERIFICAT APROBAT	NUMELE Ing. Mihaela ALEXANDRU Ing. Rodica PREDESCU Ing. Dan LEU	SCARA: 1:100 1:1000 2013	Profil longitudinal Nr. Plansa: Rev. 1	

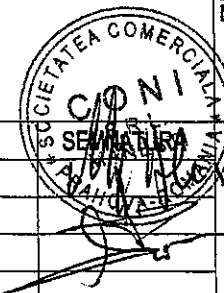

STRADA TOMA CARAGIU
PROFIL TRANSVERSAL P1

	TROTUAR		PARCARE		TROTUAR	
R.L. 152.00						
COTE PROIECT	153.74			153.67		153.72
COTE TEREN	153.73	153.64 153.62		153.57	153.5 153.6	153.67 153.65
DISTANTE	6.09	3.62 3.63		0.00	3.81 3.82	7.68 8.53

STRADA TOMA CARAGIU
PROFIL TRANSVERSAL P3

	TROTUAR				TROTUAR	
R.L. 152.00						
COTE PROIECT	154.41			154.28		154.41
COTE TEREN	154.34	154.23 154.13		154.16	154.1 154.24	154.28 154.29
DISTANTE	5.86	2.72 2.70		0.00	3.30 3.32	3.94 6.91

STRADA MIHAIL KOGALNICEANU
PROFIL TRANSVERSAL P5

	TROTUAR			
R.L. 153.00				
COTE PROIECT			154.27	
COTE TEREN	153.0	153.04 153.03		154.04 154.04
DISTANTE	0	6.66 6.68		9.92 10.07


STRADA TOMA CARAGIU
PROFIL TRANSVERSAL P2

	TROTUAR				TROTUAR	
R.L. 152.00						
COTE PROIECT	154.15			154.09		154.16
COTE TEREN	154.31	154.04		153.99 153.86	153.86 153.85	154.07 154.16
DISTANTE	6.81	5.76		3.05 3.03	0.00	3.48 3.50 4.12 5.99

STRADA MIHAIL KOGALNICEANU
PROFIL TRANSVERSAL P4

	TROTUAR				TROTUAR	
R.L. 153.00						
COTE PROIECT			154.64			
COTE TEREN	154.26	154.13		154.21 154.25		154.4 154.51
DISTANTE	0	3.09		3.94 3.96	7.2	8.84

JUDEȚUL PRAHOVA
PRIMĂRIA MUNICIPIULUI
PLOIEȘTI
VIZAT SPRE NESCHIMBARE
Anexa la autorizația de construire
destinată
Nr. 259 din 06.12.2013
Arhitect șef,
T.M.

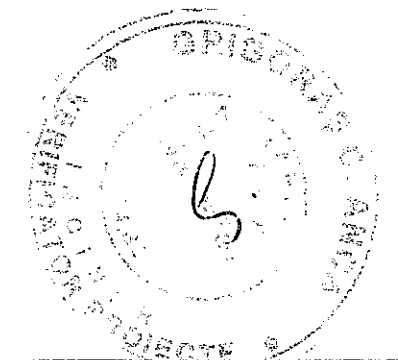

S.C. CONI S.R.L. PLOIEȘTI		DENUMIRE: Modificare proiect autorizat AC166/2013 din parcare si pietonal in pietonal, strazile Toma Caragiu si Mihail Kogalniceanu Municipiul Ploiești, Jud. Prahova		Nr. Proiect /2012 Faza:
Adresa: Ploiești, Prahova, str. Tribunei nr.14 Tel: 0244 531 283, Fax: 0244 598 169 Mail: office@coni-ph.ro Cod fiscal: RO 1310859; Reg. Com: J29/2928/1992		BENEFICIAR: PRIMĂRIA MUNICIPIULUI PLOIEȘTI		
PROIECTAT	Ing. Mihaela ALEXANDRU	SEMNTURA SCARA: 1:100 2013	Profile transversale	Nr. Plansa:
DESENAT	Ing. Rodica PREDESCU			
VERIFICAT	Ing. Dan LEU			
APROBAT				Rev. 1

