

MUNICIPIUL PLOIEȘTI
DIRECȚIA GESTIUNE PATRIMONIU

Nr. 150/ 06.10.2014



Avizat,
Viceprimar
George Pană

RAPORT DE SPECIALITATE

la proiectul de hotărâre privind actualizarea "Inventarului bunurilor care alcătuiesc domeniul public al municipiului Ploiești"

În conformitate cu prevederile Legii nr.213/1998 privind bunurile proprietate publică, domeniul public al comunelor, al orașelor și al municipiilor este alcătuit din bunurile de uz sau de interes public local, declarate ca atare prin hotărâre a consiliului local, dacă nu sunt declarate prin lege bunuri de uz sau de interes public național ori județean.

Printre bunurile ce fac parte din domeniul public al municipiului Ploiești se numără străzile, aleile de acces și parcarile, unele dintre acestea figurând în "Inventarul bunurilor care alcătuiesc domeniul public al municipiului Ploiești", la diverse anexe, însoțit prin Hotărârea Guvernului României nr.1359/2001.

Având în vedere faptul că a fost încheiat Acordul-cadru nr.3110/10.02.2017 de prestări servicii de cadastru și topografie, între Municipiul Ploiești, în calitate de achizitor și S.C. THEOTOP S.R.L., în calitate de prestator, în scopul stabilirii elementelor/condițiilor esențiale care vor guverna contractele de prestări servicii de cadastru încheiate pe baza comenzilor de operațiuni cadastrale asupra imobilelor proprietatea municipiului Ploiești, precum și intenția municipalității de a accesa fonduri europene în vederea derularii proiectului „Modernizare Str. Gh. Cantacuzino în zona pasaj CFR Podul Înalt prin lărgire la 4 benzi, reabilitare Str. Ghe. Cantacuzino, tronson Șos. Vestului - limita oraș, inclusiv terminal multimodal” s-au lansat comenzi în vederea efectuării masuratorilor de specialitate, în vederea intabularii dreptului de proprietate asupra imobilelor ce urmează a fi afectate de proiectul sus menționat.

Din verificările efectuate și din suprapunerea planurilor noi și vechi aferente imobilelor din zonă a reieșit faptul că drumurile, aleile de acces și parcarile identificate în planurile anexe la prezentul proiect de hotărâre, fac parte din patrimoniul municipiului Ploiești, nefiind incluse ca poziții distincte în "Inventarul bunurilor care alcătuiesc domeniul public al municipiului Ploiești".

Astfel, conform dispozițiilor acordului-cadru s-a încheiat contractul subsecvent nr. 8934/28.04.2017 în baza căruia au fost lansate comenzi în vederea îndeplinirii



formalităților de carte funciară pentru bunurile ce urmează să fie incluse în "Inventarul bunurilor care alcătuiesc domeniul public al municipiului Ploiești".

Printre acestea se numără și bunurile ale căror planuri constituie Anexele numerotate de la 1-12 la prezenta hotărâre, după cum urmează:

- 1.- „Alee acces public către imobilul cu adresa postală str. Gh. Gr. Cantacuzino nr.298
- 2.- „Acces public către imobilul cu adresa postală str. Gh. Gr. Cantacuzino nr.346”,
- 3.- „Acces public către imobilele cu adresele postale str. Gh. Gr. Cantacuzino nr.346 și nr.348”,
- 4.- „Aleea (drum acces parcare) bl.B1-B2 Cantacuzino”,
- 5.- „Alee 1 acces bl.B2”,
- 6.- „Alee 2 acces bl.B2”,
- 7.- „Alee 1 acces bl.B3”,
- 8.- „Alee 2 acces bl.B3”,
- 9.- „Alee 1 acces bl.B4”,
- 10.- „Alee 2 acces bl.B4”.
- 11.- „Drum acces ghenă bl.B35”,
- 12.- „Alee acces între bl.35 și Banca BRD”,

Prin adresa nr.10328/10.05.2017 și adresa nr.10684/15.05.2017, firma prestatoare S.C. THEOTOP S.R.L a transmis planurile de amplasament și delimitare ale imobilelor sus menționate.

Aceste planuri de amplasament și delimitare au fost transmise spre verificare Direcției Generale de Dezvoltare Urbană din cadrul Primăriei Municipiului Ploiești care a comunicat, prin adrese repetate, faptul că, potrivit art. 29, alin.1 din anexa la Ordinul A.N.C.I. nr.1340/2015... "persoana autorizată răspunde pentru măsurarea imobilului indicat de proprietar, pentru corectitudinea întocmirii documentației și corespondența acesteia cu realitatea din teren și cu actele doveditoare ale dreptului de proprietate puse la dispoziție de proprietar". De asemenea, a comunicat și faptul că nu deține informații din punct de vedere al adreselor poștale.

Ca urmare a măsurătorilor de specialitate efectuate pentru imobilul Parcare neamenajată din fața imobilului str. Gh. Gr. Cantacuzino nr.346, identificat în Anexa nr. 14, prin adresa nr. 10328/10.05.2017, firma prestatoare a transmis planul de amplasament și delimitare a imobilului cu suprafața de 970 mp, iar prin adresa nr. 10684/15.05.2017 a fost transmis planul de amplasament și delimitare a imobilului Parcare neamenajată din fața imobilului str. Gh. Gr. Cantacuzino nr.348 în suprafață de 656 mp, plan identificat în Anexa nr. 15 la prezentul proiect de hotărâre.

Aceste planuri de amplasament și delimitare au fost transmise spre verificare Direcției Generale de Dezvoltare Urbană din cadrul Primăriei Municipiului Ploiești care a comunicat, aceleași informații ca și în adresele sus menționate.

Intrucât se includ noi poziții în "Inventarul bunurilor care alcătuiesc domeniul public al municipiului Ploiești", este necesară completarea Hotărârii Guvernului nr.1359/2001, privind atestarea domeniului public al județului Prahova, precum și al municipiilor, orașelor și comunelor din județul Prahova.

Pentru celelalte imobile afectate de proiect, care fac obiectul contractului subsecvent sus menționat, este necesară clarificarea unor aspecte de natură tehnică și juridică, acestea urmând să facă obiectul unui proiect de hotărâre ce va fi supus aprobării într-o sesiune viitoare a Consiliului Local al Municipiului Ploiești.

Situația a fost analizată de către Comisia nr.2 – Valorificarea Patrimoniului, Servicii către Populație, Comerț, Turism, Agricultură, Promovare Operațiuni Comerciale care a avizat favorabil inițierea unui proiect de hotărâre în sensul celor menționate mai sus.

Director Executiv,
Carmen Daniela Bucur



Director Executiv Adjunct,
Amedeo Florin Tăbîrcă



Sef Serviciu S.I.E.B.
Gabriela Mîndruțiu




Sef Serviciu S.I.B.
Mădălin Negoită



AVIZAT,

DIRECȚIA ADMINISTRAȚIE
PUBLICĂ, JURIDIC CONTENCIOS,
ACHIZIȚII PUBLICE, CONTRACTE


Sef Serviciu,
Olimpia Anabell Mantolu

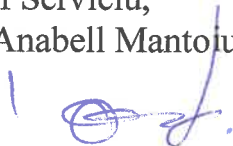

DIRECȚIA ECONOMICĂ,
DIRECTOR EXECUTIV,
Viorel Boștină



Întocmit:
Seceleanu Andrea Luiza
Neagu Raluca
Fleschner Bogdan Traian

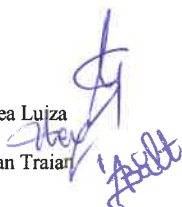



CONSILIUL LOCAL AL MUNICIPIULUI PLOIEȘTI

EXPUNERE DE MOTIVE

la proiectul de hotărâre privind actualizarea “Inventarului bunurilor care alcătuiesc domeniul public al municipiului Ploiești”

În conformitate cu prevederile Legii nr.213/1998 privind bunurile proprietate publică, cu modificările și completările ulterioare, domeniul public al comunelor, al orașelor și al municipiilor este alcătuit din bunurile de uz sau de interes public local, declarate ca atare prin hotărâre a consiliului local, dacă nu sunt declarate prin lege bunuri de uz sau de interes public național ori județean.

Printre bunurile ce fac parte din domeniul public al municipiului Ploiești se numără străzile, aleile de acces, parcarile, precum și bunurile aferente sistemului de transport public local din localitate, unele dintre acestea figurând în “Inventarul bunurilor care alcătuiesc domeniul public al municipiului Ploiești”, la diverse anexe, însoțit prin Hotărârea Guvernului României nr.1359/2001.

Având în vedere intenția municipalității de a accesa fonduri europene în vederea derularii proiectului, *„Modernizare Str. Gh. Cantacuzino în zona pasaj CFR Podul Înalt prin lărgire la 4 benzi, reabilitare Str. Ghe. Cantacuzino, tronson Șos. Vestului - limita oraș, inclusiv terminal multimodal”* s-au lansat comenzi în vederea efectuării măsurătorilor de specialitate, în vederea intabularii dreptului de proprietate asupra imobilelor ce urmează a fi afectate de proiectul sus menționat.

Pentru îndeplinirea formalităților de publicitate imobiliară asupra bunurilor menționate în baza Acordului – cadru de servicii având drept scop realizarea serviciilor de cadastru și topografie pentru imobilele deținute de Municipiul Ploiești s-a semnat Contractul subsecvent corespunzător între Municipiul Ploiești, în calitate de achizitor și S.C.THEOTOP S.R.L., în calitate de prestator.

Ca urmare a măsurătorilor de specialitate efectuate de către firma prestatoare, asupra bunurilor sus menționate se impune, actualizarea corespunzătoare a "Inventarului bunurilor care alcătuiesc domeniul public al municipiului Ploiești", conform realității cadastrale.



Având în vedere prevederile Legii nr. 215/2001 privind administrația publică locală republicată cu modificările și completările ulterioare, supunem spre analiză și aprobare Consiliului Local al Municipiului Ploiești proiectul de hotărâre alăturat.

Consilieri:

Dănescu Ștefan

Stanciu Marilena


Vîscan Robert Ionuț

Dragulea Sanda

Mateescu Marius Nicolae

Văduva Sorin

Hodorog Bogdan

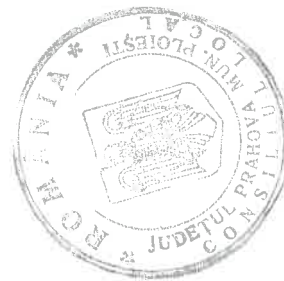

**CONSILIUL LOCAL AL MUNICIPIULUI PLOIESTI
COMISIA DE SPECIALITATE NR. 2**

**COMISIA PENTRU VALORIFICAREA PATRIMONIULUI,
SERVICII CATRE POPULATIE, COMERT, TURISM, AGRICULTURA SI
PROMOVARE OPERATIUNI COMERCIALE**

R A P O R T

Comisia a luat in discutii la proiectul de hotarare privind actualizarea
“Inventarului bunurilor care alcătuiesc domeniul public al municipiului Ploiești”

si a emis:

aviz favorabil

**PRESEDINTE,
Dănescu Ștefan**


**SECRETAR,
Stanciu Marilena**

Data: 20.09.2017

Plan de amplasament și delimitare a imobilului

Scara 1:200

Nr. cadastral	Suprafața măsurată a imobilului	Adresa imobilului
	182 mp	Alee acces public catre imobilul cu adresa postala str. Gh. Gr. Cantacuzino nr.298
Cartea Funciară nr.	Unitatea Administrativ Teritorială (UAT)	
	Ploiesti	

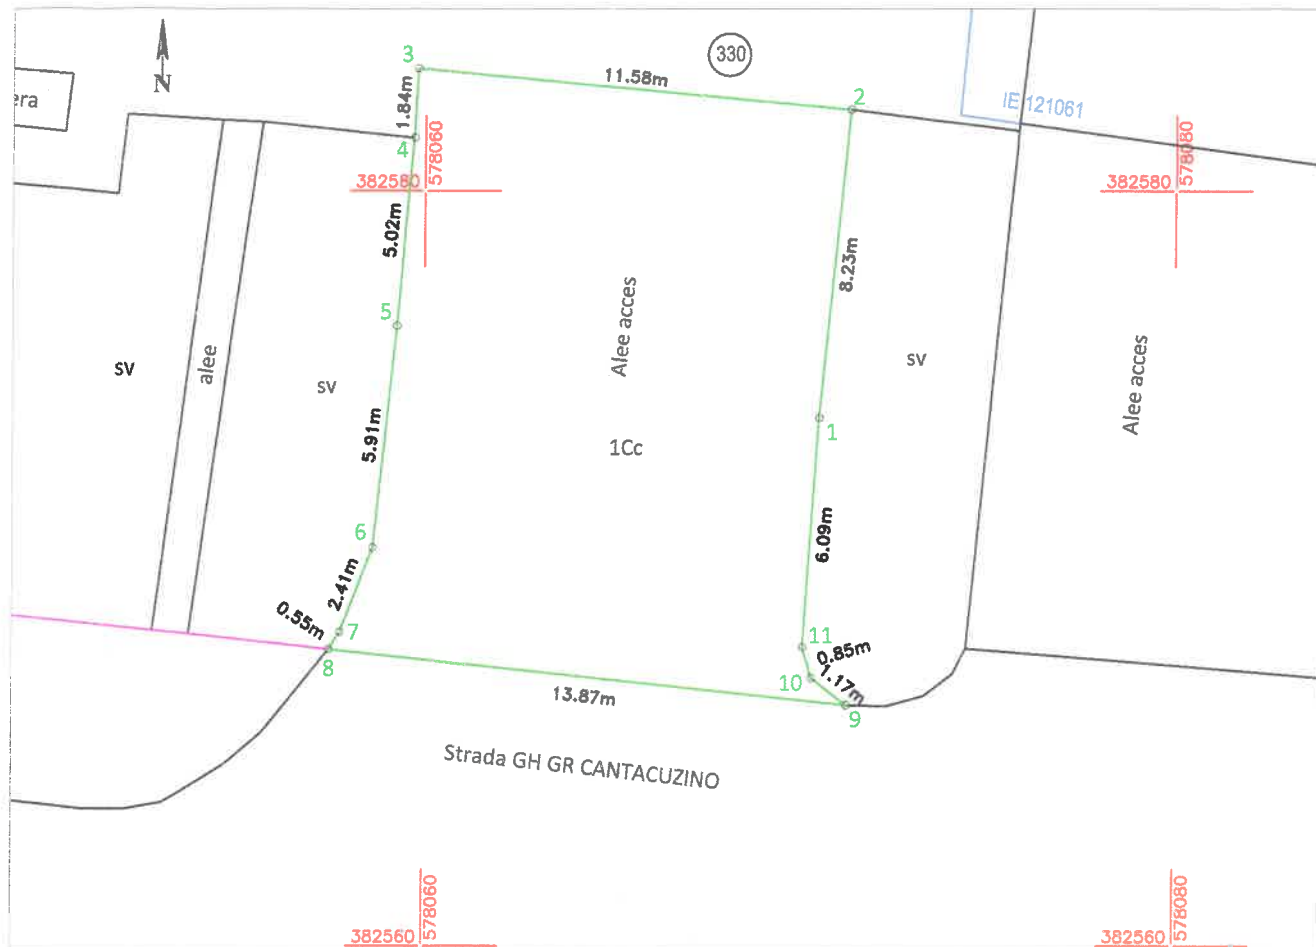

A. Date referitoare la teren

Nr. Parcelă	Categorie de folosință	Suprafața (mp)	Mențiuni
1	Cc	182	Teren neimprejmuit
Total		182	

B. Date referitoare la construcții

Cod Constr.	Destinația	Suprafața construită la sol (mp)	Mențiuni
Total			

Suprafața totală măsurată a imobilului = 182 mp

Executant:

SC THEOTOP SRL

Ing. Cojocă Georgiana Ionela

Confirm executarea măsurătorilor la teren, corectitudinea întocmirii documentației cadastrale și corespondența acesteia cu realitatea din teren.

Semnatura și stampila

Data: mai 2017

Inspector

Confirm introducerea imobilului în baza de date integrată și atribuirea numărului cadastral.

Semnatura și parafă


Data:.....

Ștampila BCPI

Plan de amplasament și delimitare a imobilului

Scara 1:200

Nr. cadastral	Suprafața măsurată a imobilului	Adresa imobilului
	41 mp	Acces public catre imobil cu adresa postala str. Gh. Gr.Cantacuzino nr.346
Cartea Funciară nr.	Unitatea Administrativ Teritorială (UAT) Ploiesti	

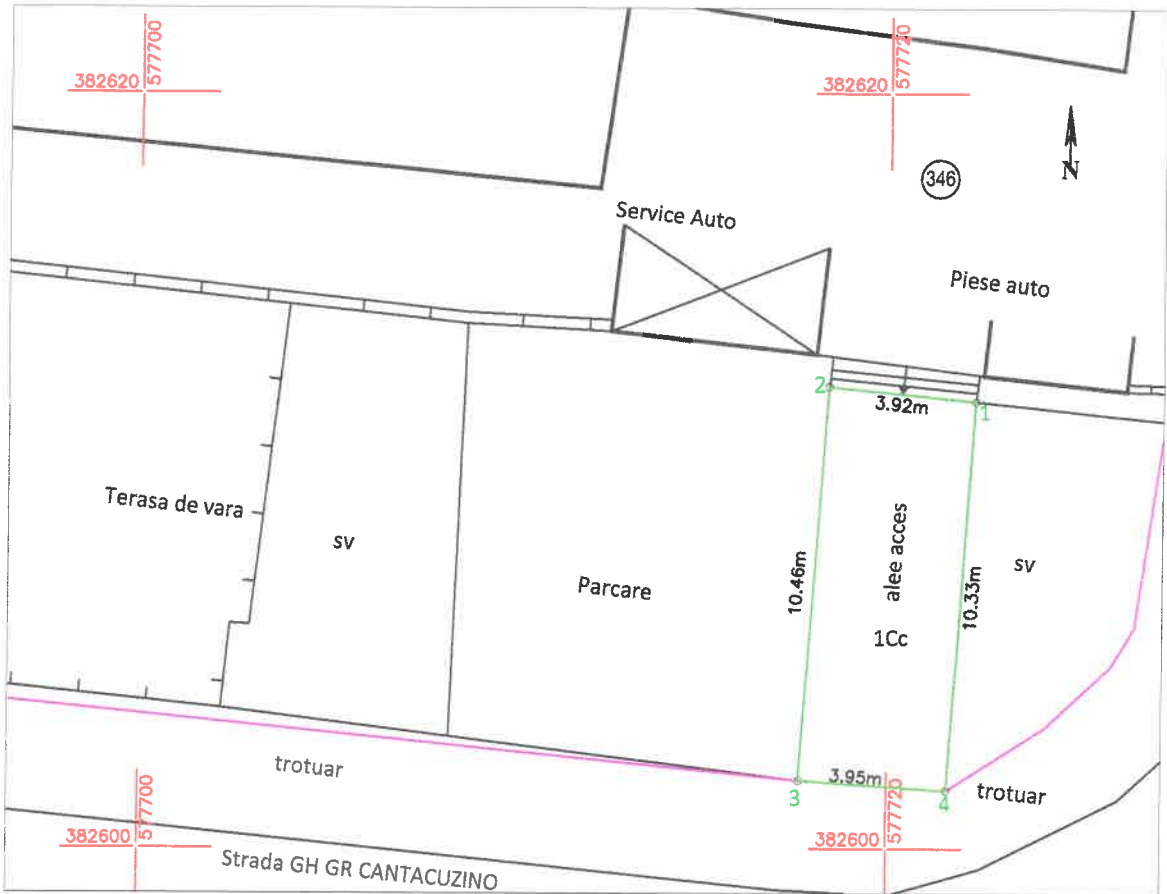

A. Date referitoare la teren

Nr. Parcelă	Categorie de folosință	Suprafața (mp)	Mențiuni
1	Cc	41	Teren neimprejmuit
Total		41	

B. Date referitoare la construcții

Cod Constr.	Destinația	Suprafața construită la sol (mp)	Mențiuni
Total			

Suprafața totală măsurată a imobilului = 41 mp

Executant:

SC THEOTOP S.R.L.

Ing. Cojocă Georgiana Ionela

Confirm executarea măsurătorilor la teren,
corectitudinea înlocuirii documentației cadastrale și
corespondența acesteia cu realitatea din teren.

Semnătura și ștampila

Data: mai 2017

Inspector

Confirm introducerea imobilului în baza de date
integrată și atribuirea numărului cadastral.

Semnătura și parafa


Data:

Ștampila BCPI

Plan de amplasament și delimitare a imobilului

Scara 1:200

Nr. cadastral	Suprafața măsurată a imobilului	Adresa imobilului
	162 mp	Acces public catre imobilele cu adresele postale str. Gh. Gr.Cantacuzino nr.346 si nr.348
Cartea Funciară nr.		Unitatea Administrativ Teritorială (UAT)
		Ploiesti

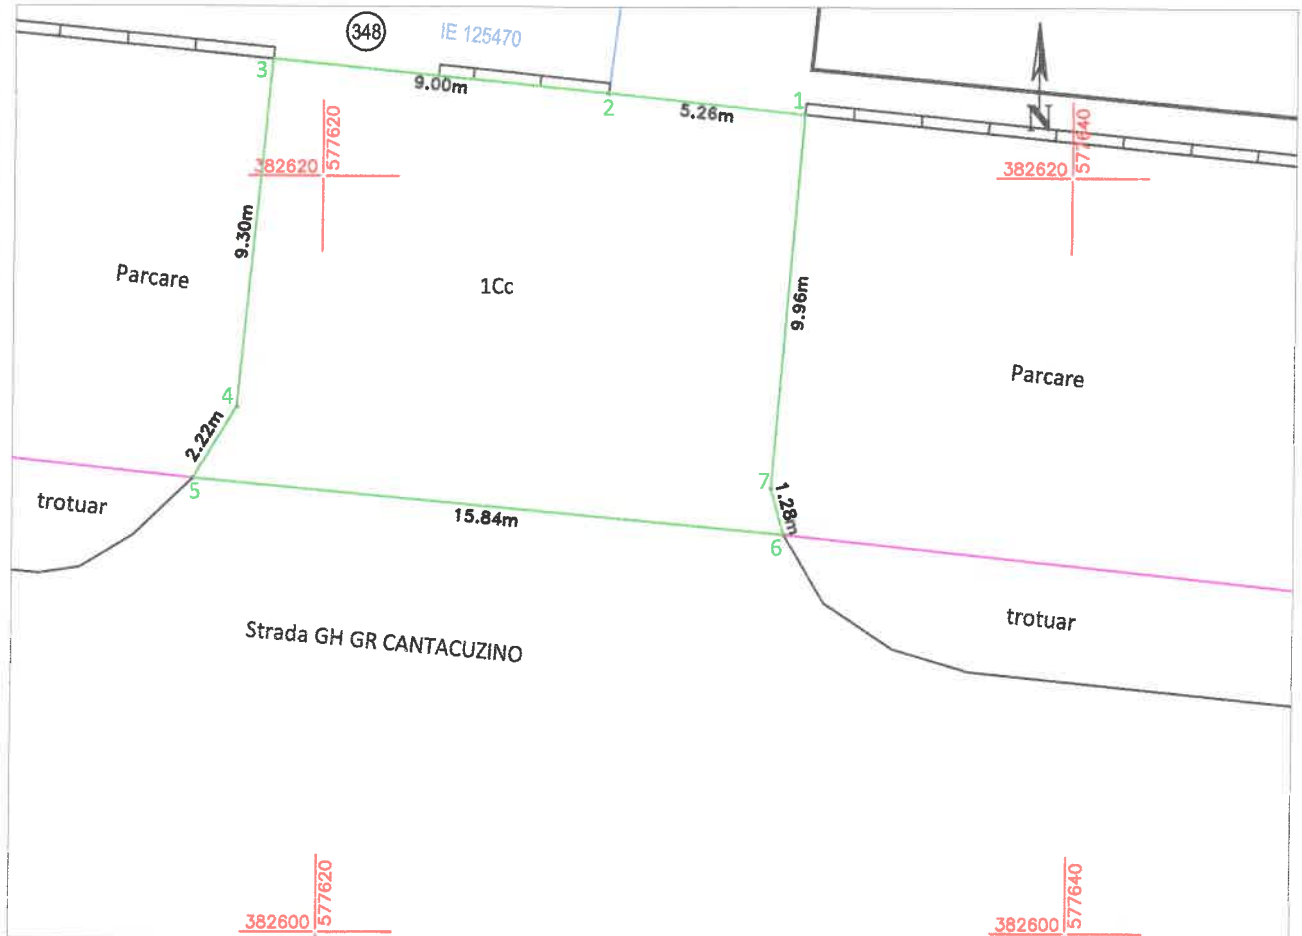

A. Date referitoare la teren			
Nr. Parcelă	Categorie de folosință	Suprafața (mp)	Mențiuni
1	Cc	162	Teren neimprejmuat
Total		162	

B. Date referitoare la construcții			
Cod Constr.	Destinația	Suprafața construită la sol (mp)	Mențiuni
Total			

Suprafața totală măsurată a imobilului = 162 mp

Executant: SC THEOTOP SRL Ing. Cojocari Georgiana Ionea Confirm executarea măsurătorilor la teren, corectitudinea întocmirii documentației cadastrale și corespondența acesteia cu realitatea din teren. Semnatura și ștampila Data: mai 2017	Inspector Confirm introducerea imobilului în baza de date integrată și atribuirea numărului cadastral. Semnatura și parafa Data:..... Ștampila BCPI
--	--




ANEXA NR. 1.35 la regulament


Plan de amplasament și delimitare a imobilului

Scara 1:200

Nr. cadastral	Suprafața măsurată a imobilului	Adresa imobilului
	372 mp	Aleea (drum acces parcare) bl.B1-B2 Cantacuzino
Cartea Funciară nr.		Unitatea Administrativ Teritorială (UAT)
		Ploiesti, Jud. Prahova

A. Date referitoare la teren			
Nr. Parcelă	Categorie de folosință	Suprafața (mp)	Mențiuni
1	Dr	372	Teren neimprejmuit
Total		372	
B. Date referitoare la construcții			
Cod Constr.	Destinația	Suprafața construită la sol (mp)	Mențiuni
Total			
Suprafața totală măsurată a imobilului = 372 mp			
Executant: SC THEOTOP SRL Ing. Cojocea Georgiana Ionela Confirm executarea măsurătorilor la teren, corectitudinea înlocuirii documentației cadastrale și corespondența acesteia cu realitatea din teren. Semnatura și ștampila Data: mai 2017		Inspector Confirm introducerea imobilului în baza de date integrată și atribuirea numărului cadastral. Semnatura și parafa Data:..... Ștampila BCPI	

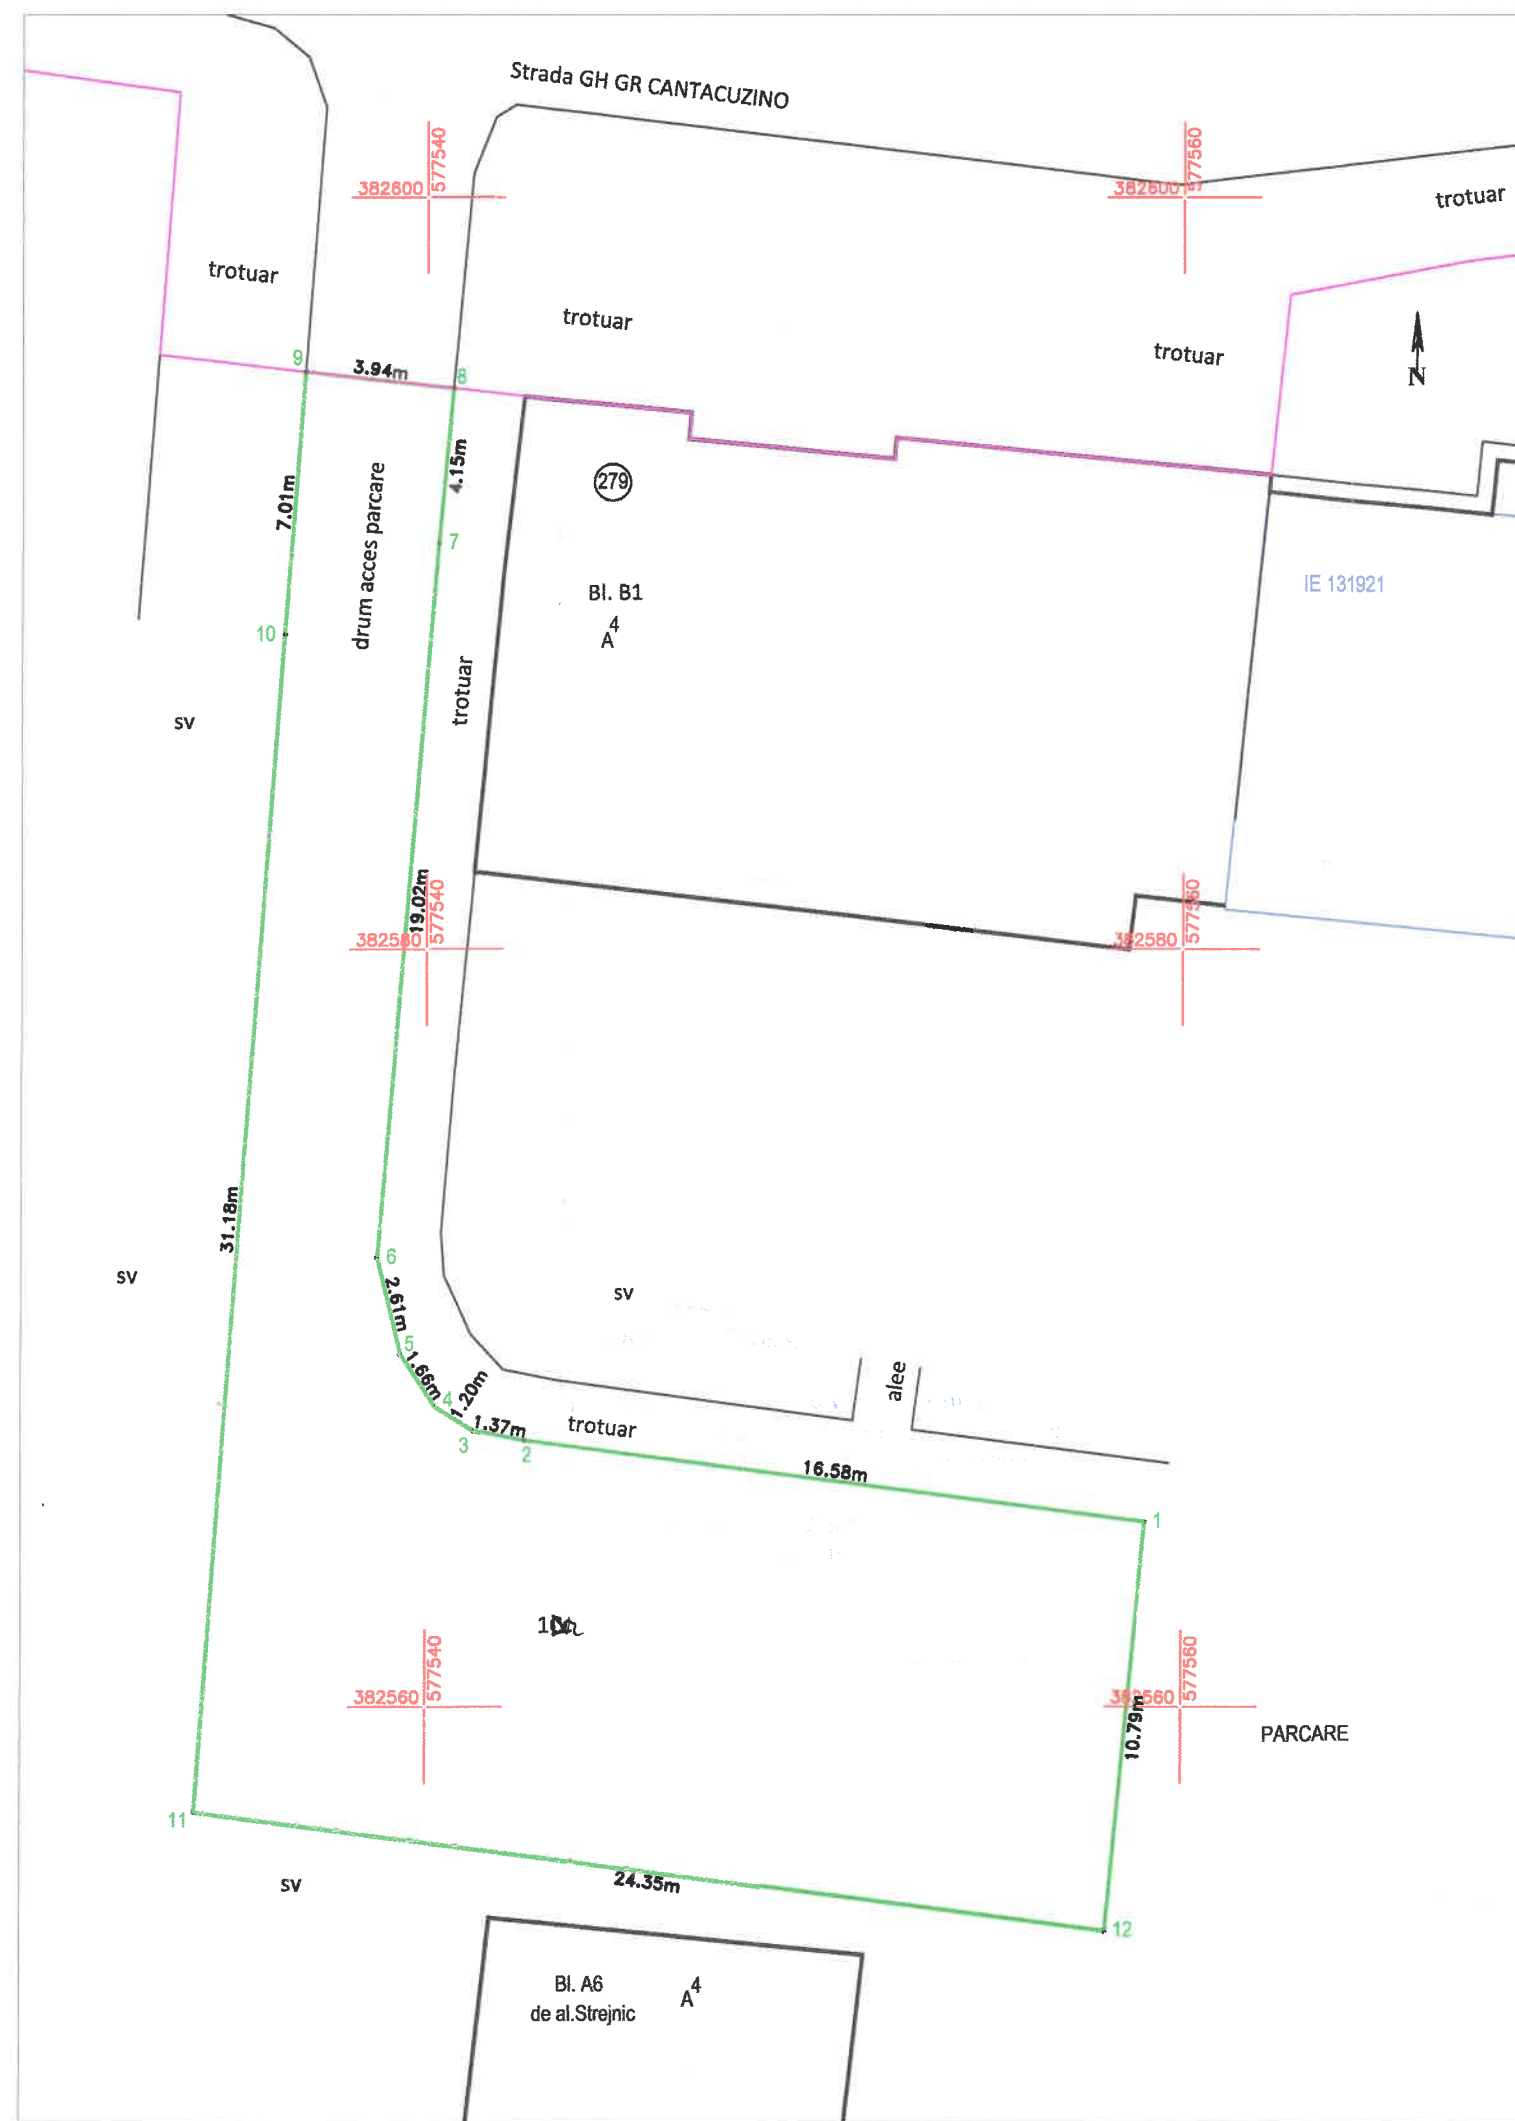


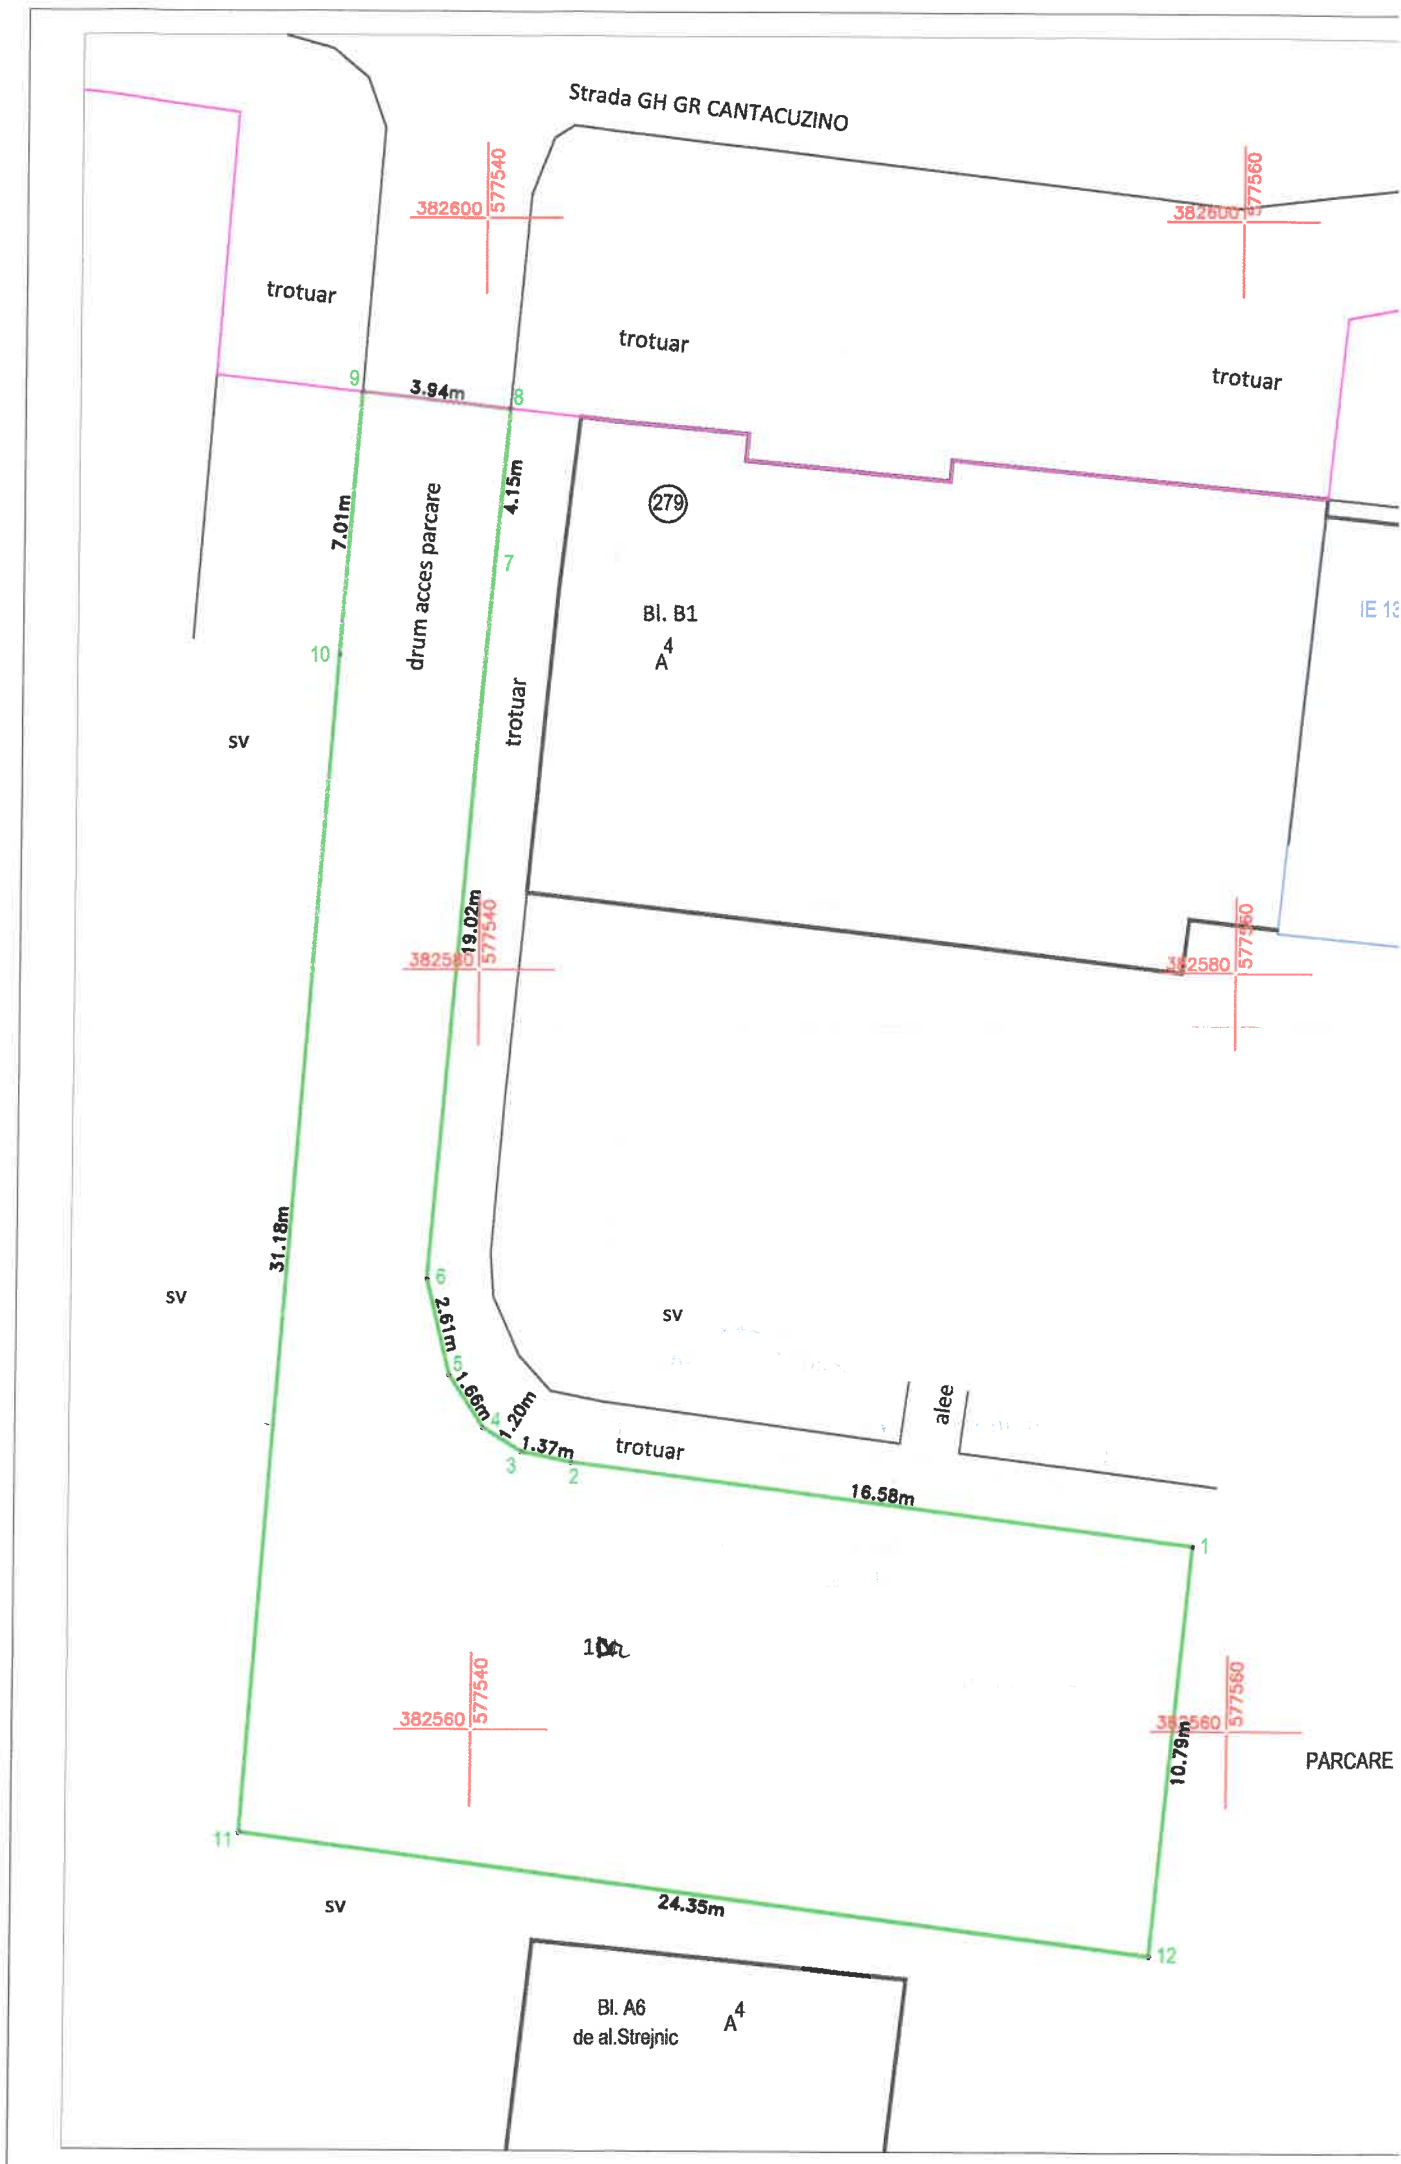

Plan de amplasament si delimitare a imobilului

Scara 1:200

Nr. cadastral	Suprafața măsurată a imobilului	Adresa imobilului
	12 mp	Alee 1 acces bl.B2
Cartea Funciară nr.	Unitatea Administrativ Teritorială (UAT)	
	Ploiesti	

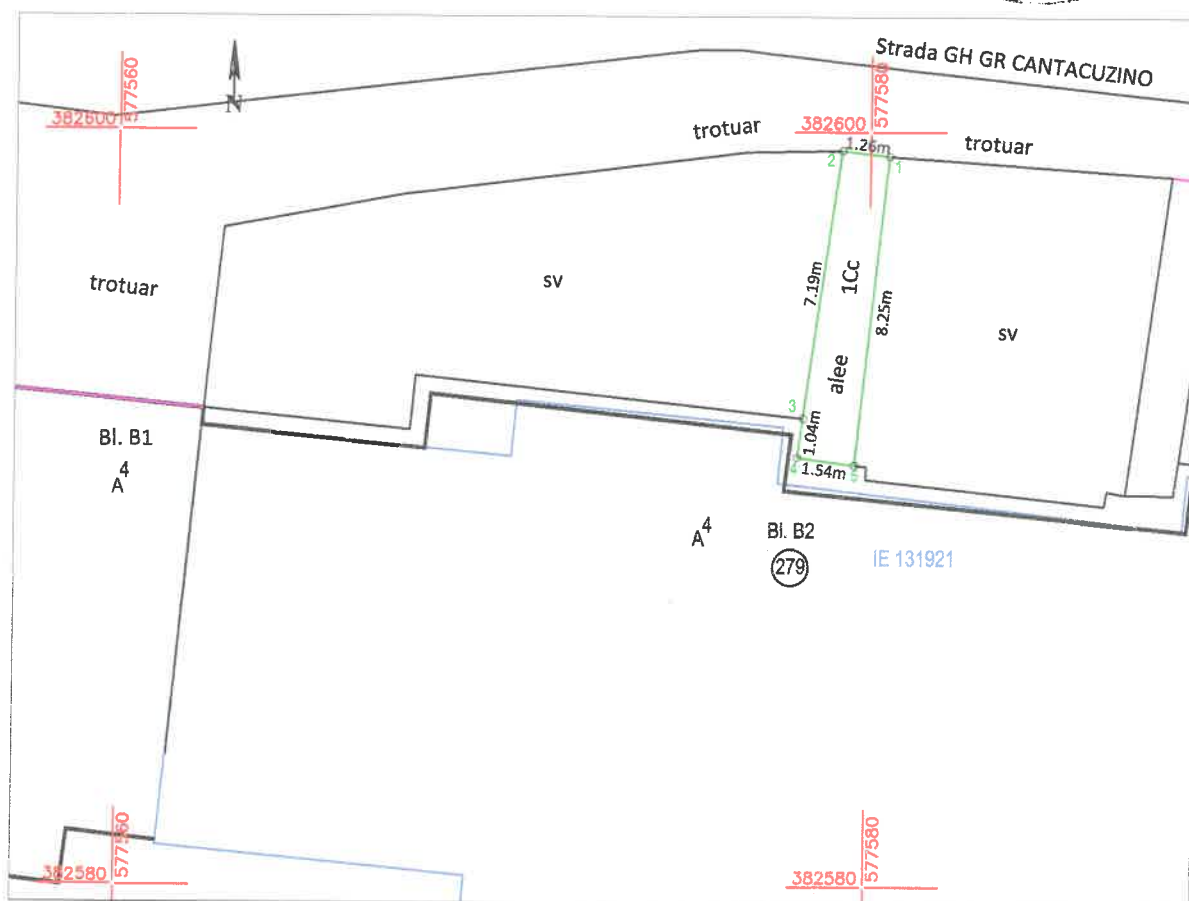

A. Date referitoare la teren			
Nr. Parcelă	Categorie de folosință	Suprafața (mp)	Mențiuni
1	Cc	12	Teren neîmprejmuit
Total		12	

B. Date referitoare la construcții			
Cod Constr.	Destinația	Suprafața construită la sol (mp)	Mențiuni
Total			


Suprafața totală măsurată a imobilului = 12 mp

Executant: SC THEOTOP SRL Ing. Cojocea Georgiana Ionela Confirm executarea măsurătorilor la teren, corectitudinea întocmirii documentației cadastrale și corespondența acestora cu realitatea din teren. Semnatura și ștampila Data: mai 2017	Inspector Confirm introducerea imobilului în baza de date integrată și atribuirea numărului cadastral. Semnatura și parafa Data..... Ștampila BCPI
--	---

Plan de amplasament și delimitare a imobilului

Scara 1:200

Nr. cadastral	Suprafata măsurată a imobilului	Adresa imobilului
	11 mp	Alee 2 acces bl.B2
Cartea Funciară nr.	Unitatea Administrativ Teritorială (UAT)	
	Ploiesti	

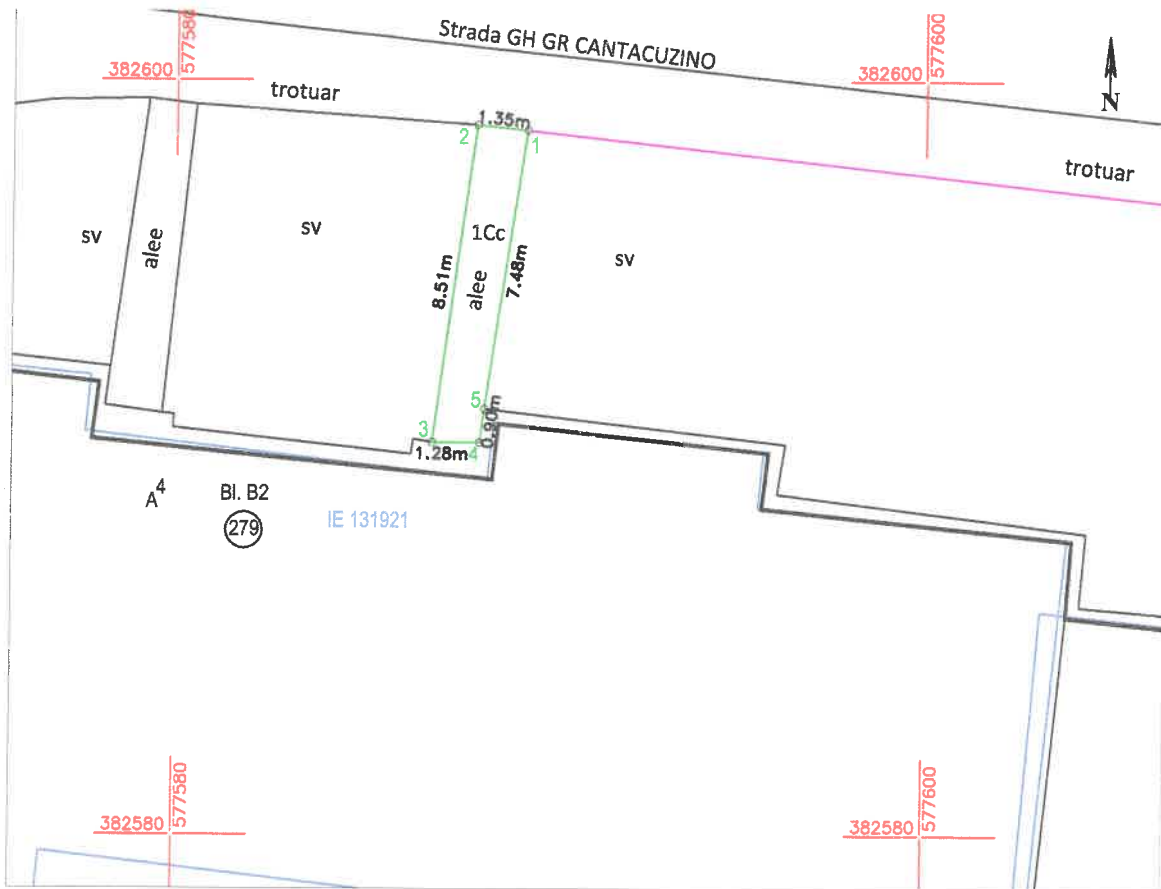

A. Date referitoare la teren

Nr. Parcelă	Categorie de folosință	Suprafața (mp)	Mențiuni
1	Cc	11	Teren neimprejmuit
Total		11	

B. Date referitoare la construcții

Cod Constr.	Destinația	Suprafața construită la sol (mp)	Mențiuni
Total			

Suprafața totală măsurată a imobilului = 11 mp

Executant:

SC THEOTOP SRL

Ing. Cojocă Georgiana Ionela

Confirm executarea măsurătorilor la teren, corectitudinea întocmirii documentației cadastrale și corespondența acesteia cu realitatea din teren.

Semnatura și ștampila

Data: mai 2017

Inspector

Confirm introducerea imobilului în baza de date integrată și atribuirea numărului cadastral.

Semnatura și parafa


Data.....

Ștampila BCPI

Plan de amplasament și delimitare a imobilului

Scara 1:200

Nr. cadastral	Suprafața măsurată a imobilului	Adresa imobilului
	11 mp	Alee 1 acces bl.B3
Cartea Funciară nr.	Unitatea Administrativ Teritorială (UAT)	
	Ploiesti	

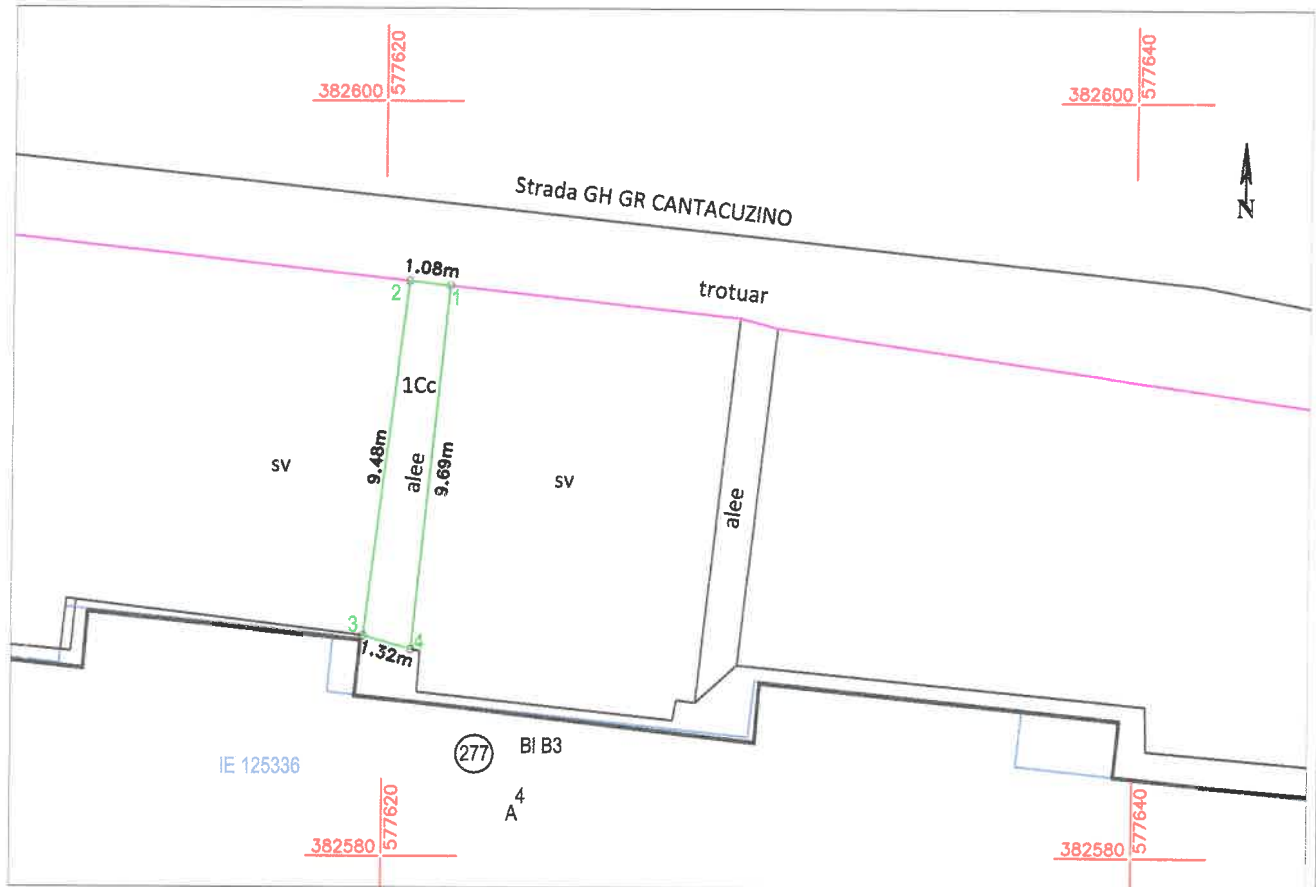

A. Date referitoare la teren

Nr. Parcelă	Categorie de folosință	Suprafața (mp)	Mențiuni
1	Cc	11	Teren neîmprejmuit
Total		11	

B. Date referitoare la construcții

Cod Constr.	Destinația	Suprafața construită la sol (mp)	Mențiuni
Total			

Suprafața totală măsurată a imobilului = 11 mp

Executant:
SC THEOTOP SRL
Ing. Cojocă Georgiana Ionela

Confirm executarea măsurătorilor la teren
corectitudinea întocmirii documentației cadastrale și
corespondența acesteia cu realitatea din teren

Seria RO-B-J Nr. 0516

S.C. THEOTOP S. R. L.

Semnatura și ștampila

Data: mai 2017

Inspector

Confirm introducerea imobilului în baza de date
integrată și atribuirea numărului cadastral.

Semnatura și parafă


Data.....

Ștampila BCPI

Plan de amplasament și delimitare a imobilului

Scara 1:200

Nr. cadastral	Suprafața măsurată a imobilului 10 mp	Adresa imobilului Alee 2 acces bl.B3
Cartea Funciară nr.	Unitatea Administrativ Teritorială (UAT) Ploiești	

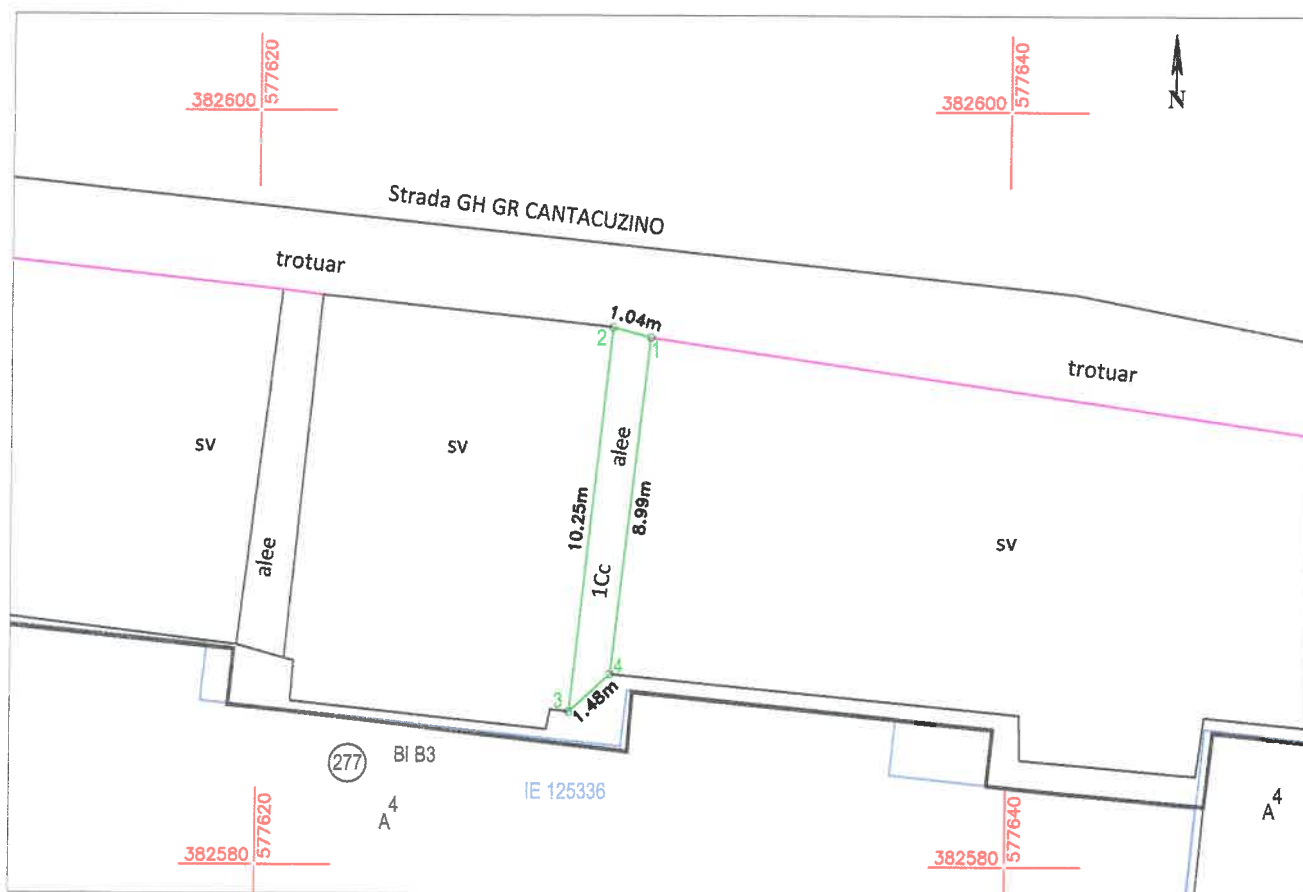

A. Date referitoare la teren

Nr. Parcelă	Categorie de folosință	Suprafața (mp)	Mențiuni
1	Cc	10	Teren neîmprejmuit
Total		10	

B. Date referitoare la construcții

Cod Constr.	Destinația	Suprafața construită la sol (mp)	Mențiuni
Total			

Suprafața totală măsurată a imobilului = 10 mp

Executant:

SC THEOTOP SRL

Ing. Cojocă Georgiana Ionela

Confirm executarea măsurătorilor la teren, corectitudinea întocmirii documentației cadastrale și corespondența acesteia cu realitatea din teren.

Seria RO-B-10/11/16
S.C. THEOTOP SRL

Semnatura și ștampila
Data: mai 2017

Inspector

Confirm introducerea imobilului în baza de date integrată și atribuirea numărului cadastral.

Semnatura și parafa
Data.....


Ștampila BCPI

Plan de amplasament și delimitare a imobilului


Scara 1:200



Nr. cadastral	Suprafata masurata a imobilului	Adresa imobilului
	11 mp	Alee 1 acces bl.B4
Cartea Funciara nr.	Unitatea Administrativ Teritoriala Ploiesti	

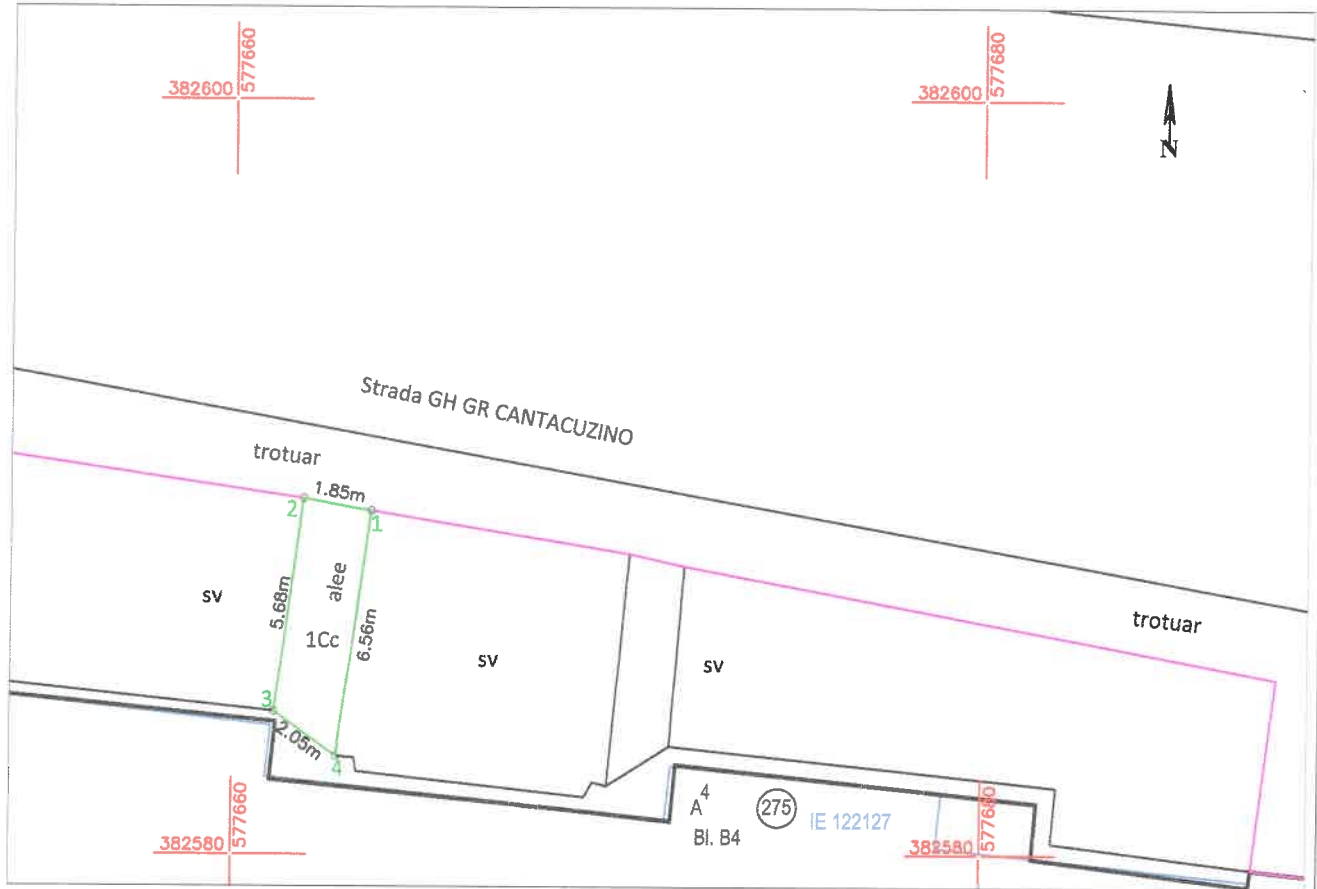


A. Date referitoare la teren			
Nr. Parcela	Categorie de folosinta	Suprafata (mp)	Mențiuni
1	Cc	11	Teren neimprejmuit
Total		11	
B. Date referitoare la constructii			
Cod Constr.	Destinația	Suprafata construita la sol (mp)	Mențiuni
Total			
Suprafata totala masurata a imobilului = 11 mp			
Executant: SC THEOTOP SRL Ing. Cojocea Georgiana Ionela Confirm executarea masuratorilor la teren, corectitudinea intocmirii documentatiei cadastrale și corespundenta acestora cu realitatea din teren. Semnatura si stampila Data: mai 2017		Inspector Confirm introducerea imobilului in baza de date integrata si atribuirea numarului cadastral. Semnatura si parafa Data:..... Ștampila BCPI	

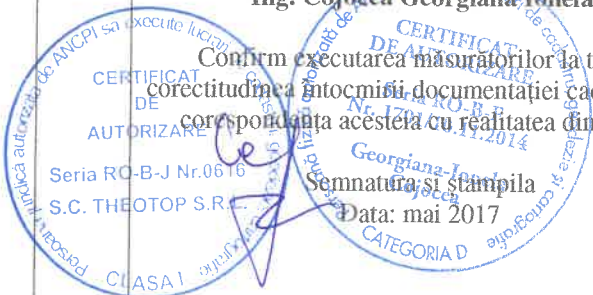

Plan de amplasament și delimitare a imobilului

Scara 1:200

Nr. cadastral	Suprafața măsurată a imobilului	Adresa imobilului
	8 mp	Alee 2 acces bl. B4
Cartea Funciară nr.	Unitatea Administrativ Teritorială (UAT)	
	Ploiesti	

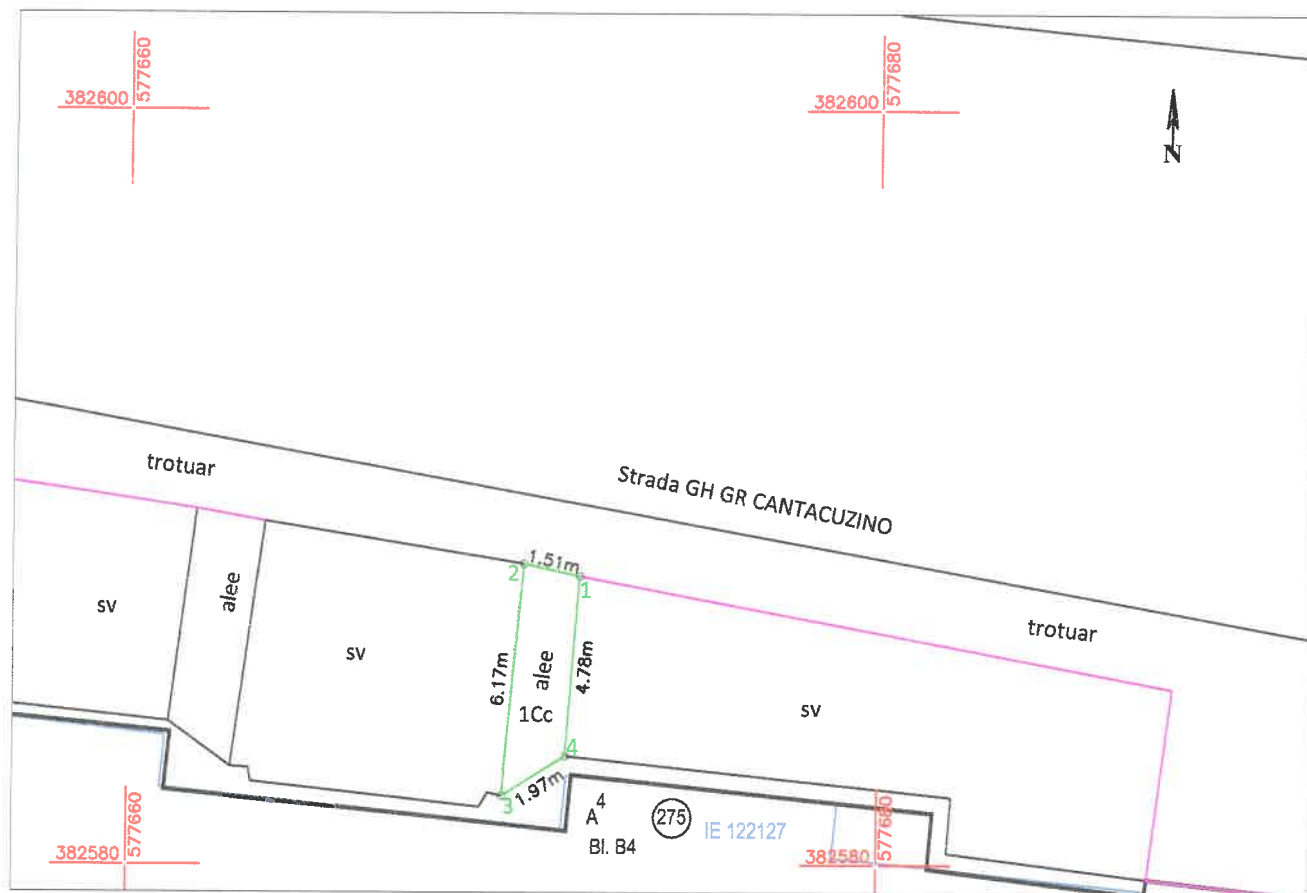

A. Date referitoare la teren			
Nr. Parcelă	Categorie de folosință	Suprafața (mp)	Mențiuni
1	Cc	8	Teren neimprejmuat
Total		8	

B. Date referitoare la construcții			
Cod Constr.	Destinația	Suprafața construită la sol (mp)	Mențiuni
Total			


Suprafața totală măsurată a imobilului = 8 mp

Executant: SC THEOTOP SRL Ing. Cojocă Georgiana Ionela Confirm executarea măsurătorilor la teren, corectitudinea întocmirii documentației cadastrale și corespondența acesteia cu realitatea din teren. <i>Georgiana-Ionela Cojocă</i> Semnatura și ștampila Data: mai 2017	Inspector Confirm introducerea imobilului în baza de date integrată și atribuirea numărului cadastral. Semnatura și parafa Data:..... Ștampila BCPI
---	--

Plan de amplasament și delimitare a imobilului

Scara 1:200

Nr. cadastral	Suprafața măsurată a imobilului	Adresa imobilului
	69 mp	Drum acces ghenă bl.35
Cartea Funciară nr.	Unitatea Administrativ Teritorială (UAT)	
	Ploiesti	

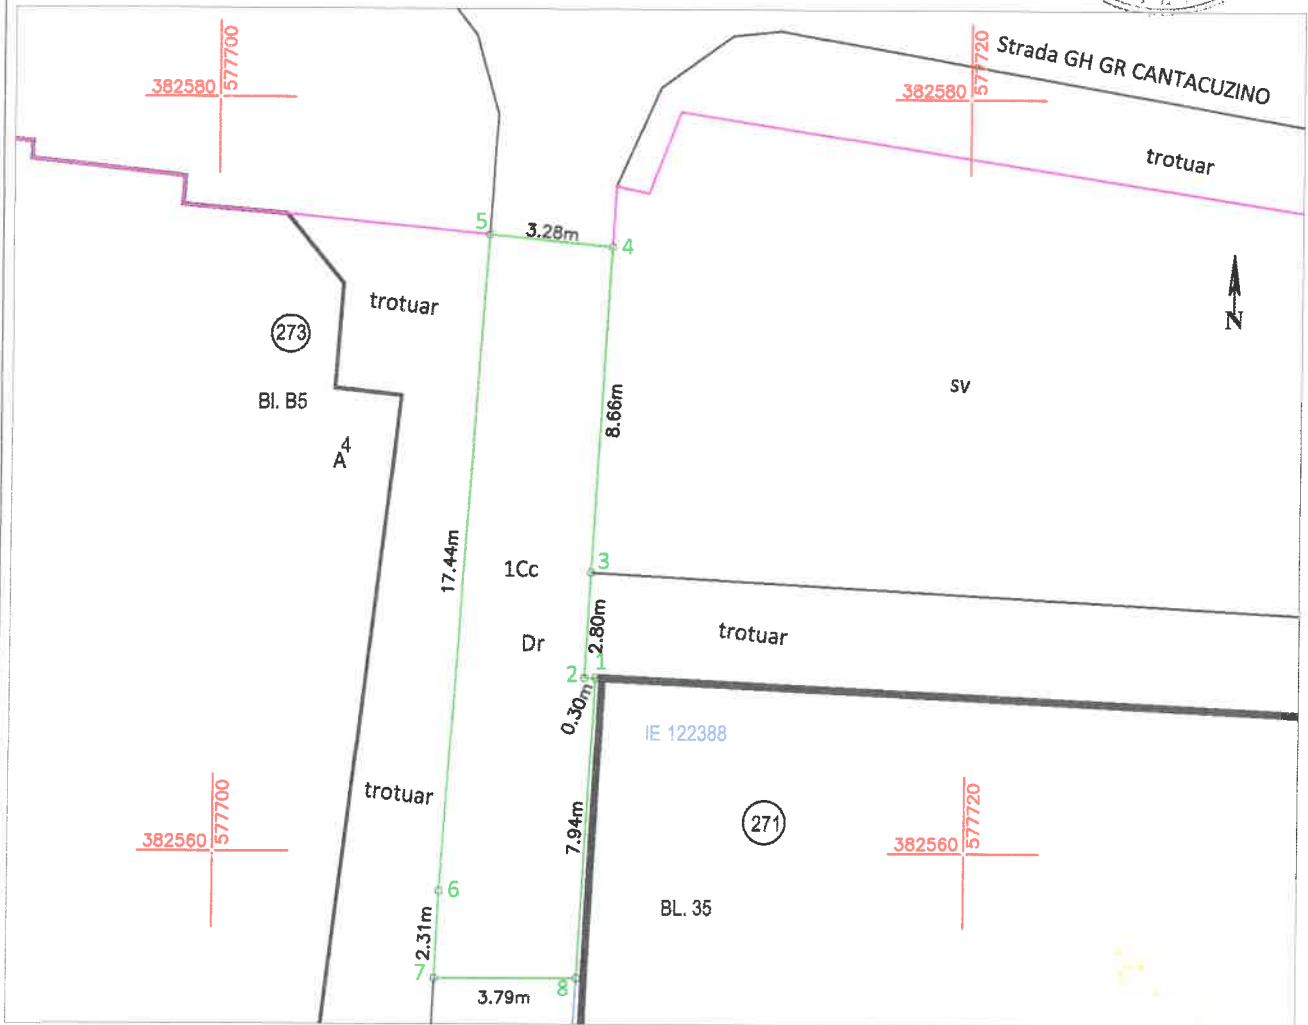


A. Date referitoare la teren			
Nr. Parcelă	Categorie de folosință	Suprafața (mp)	Mențiuni
1	Cc	69	Teren neîmprejmuit
Total		69	

B. Date referitoare la construcții			
Cod Constr.	Destinația	Suprafața construită la sol (mp)	Mențiuni
Total			

Suprafața totală măsurată a imobilului = 69 mp


Executant:	Inspector
SC THEOTOP SRL Ing. Cotocea Georgiana Ionela	
Confirm executarea măsurătorilor la teren, corectitudinea întocmirii documentației cadastrale și corespondența acesteia cu realitatea din teren.	Confirm introducerea imobilului în baza de date integrată și atribuirea numărului cadastral.
Semnatura și ștampila Data: mai 2017	Semnatura și parafa Data:.....
	Ștampila BCPI

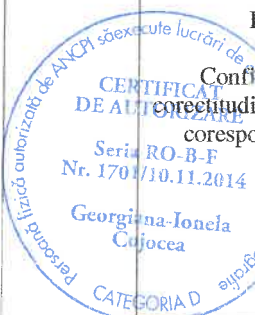

Plan de amplasament și delimitare a imobilului

Scara 1:200

Nr. cadastral	Suprafața măsurată a imobilului	Adresa imobilului
	18 mp	Alee acces între bl. 35 și Banca BRD
Cartea Funciară nr.	Unitatea Administrativ Teritorială (UAT)	
	Ploiesti	

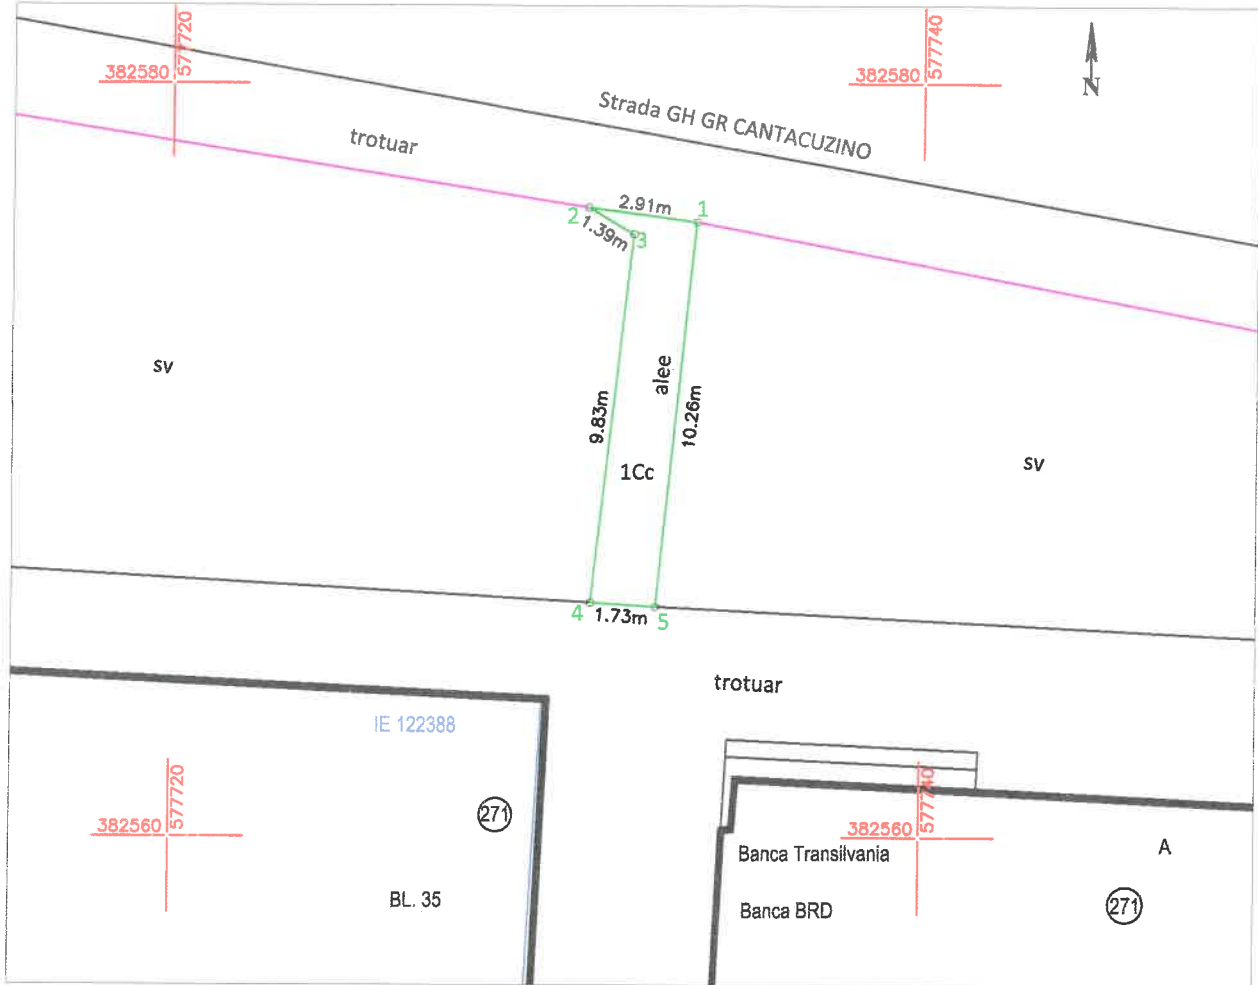

A. Date referitoare la teren			
Nr. Parcelă	Categorie de folosință	Suprafața (mp)	Mențiuni
1	Cc	18	Teren neîmprejmuit
Total		18	

B. Date referitoare la construcții			
Cod Constr.	Destinația	Suprafața construită la sol (mp)	Mențiuni
Total			

Suprafața totală măsurată a imobilului = 18 mp

Executant: SC THEOTOP SRL Ing. Cojocă Georgiana Ionela Confirm executarea măsurătorilor la teren, corectitudinea întocmirii documentației cadastrale și corespondența acesteia cu realitatea din teren. Semnătură și ștampila Data: mai 2017	Inspector Confirm introducerea imobilului în baza de date integrată și atribuirea numărului cadastral. Semnătură și parafa Data:..... Ștampila BCPI
--	--

Completări la inventarul bunurilor care aparțin
domeniului public al municipiului Ploiești (Anexa A1)


Nr. crt.	Codul de clasificare	Denumirea bunului	Elementele de identificare	Anul dobândirii sau, după caz, al dării în folosință	Valoare de inventar	Situația juridică actuală Denumire act proprietate sau alte documente doveditoare
0.	1.	2.	3.	4.	5.	6.
1		Acces public din str. Gh.Gr. Cantacuzino	<i>Suprafața = 182 mp</i> Acces public catre imobilul cu adresa postala str.Gh.Gr. Cantacuzino, nr.298	2017		Legea nr.213/1998, privind bunurile proprietate publică, cu modificările și completările ulterioare
2		Acces public din str. Gh.Gr. Cantacuzino	<i>Suprafața = 41 mp</i> Acces public catre imobilul cu adresa postala str.Gh.Gr. Cantacuzino, nr.346	2017		Legea nr.213/1998, privind bunurile proprietate publică, cu modificările și completările ulterioare
3		Acces public din str. Gh.Gr. Cantacuzino	<i>Suprafața = 162 mp</i> Acces public catre imobilele cu adrese postale str.Gh.Gr. Cantacuzino nr.346 si 348	2017		Legea nr.213/1998, privind bunurile proprietate publică, cu modificările și completările ulterioare
4		Alee (Drum acces parcare blocuri B1-B2) din str. Gh.Gr. Cantacuzino	<i>Suprafața = 372 mp</i> Alee (Drum acces parcare) bl. B1-B2 Cantacuzino	2017		Legea nr.213/1998, privind bunurile proprietate publică, cu modificările și completările ulterioare



5	Alee 1 acces bloc B2 din str. Gh.Gr. Cantacuzino	Suprafata = 12 mp Alee 1 acces Bl.B2	2017	Legea nr.213/1998, privind bunurile proprietate publică, cu modificările și completările ulterioare
6	Alee 2 acces bloc B2 din str. Gh.Gr. Cantacuzino	Suprafata = 11 mp Alee 2 acces Bl.B2	2017	Legea nr.213/1998, privind bunurile proprietate publică, cu modificările și completările ulterioare
7	Alee 1 acces Bl.B3 din str. Gh.Gr. Cantacuzino	Suprafata = 11 mp Alee 1 acces Bl.B3	2017	Legea nr.213/1998, privind bunurile proprietate publică, cu modificările și completările ulterioare
8	Alee 2 acces Bl. B3 din str. Gh. Gr. Cantacuzino	Suprafata = 10 mp Alee 2 acces Bl.B3	2017	Legea nr.213/1998, privind bunurile proprietate publică, cu modificările și completările ulterioare
9	Alee 1 acces Bl. B4 din str. Gh. Gr. Cantacuzino	Suprafata = 11 mp Alee 1 acces Bl.B4	2017	Legea nr.213/1998, privind bunurile proprietate publică, cu modificările și completările ulterioare
10	Alee 2 acces Bl. B4 din str. Gh. Gr. Cantacuzino	Suprafata = 8 mp Alee 2 acces Bl.B4	2017	Legea nr.213/1998, privind bunurile proprietate publică, cu modificările și completările ulterioare
11	Drum acces bloc 35 din str. Gh. Gr. Cantacuzino	Suprafata = 69 mp Drum acces ghena bl.35	2017	Legea nr.213/1998, privind bunurile proprietate publică, cu modificările și completările ulterioare
12	Alee acces Bloc 35 din str. Gh. Gr. Cantacuzino	Suprafata = 18 mp Alee acces intre Bl.35 si Banca BRD	2017	Legea nr.213/1998, privind bunurile proprietate publică, cu modificările și completările ulterioare



Nr. cadastral	Suprafata măsurată a imobilului	Adresa imobilului
	970 mp	Parcare neamenajată din fața imobilului str. Gh. Gr. Cantacuzino nr.346
Cartea Funciară nr.	Unitatea Administrativ Teritorială (UAT)	
	Ploiesti	

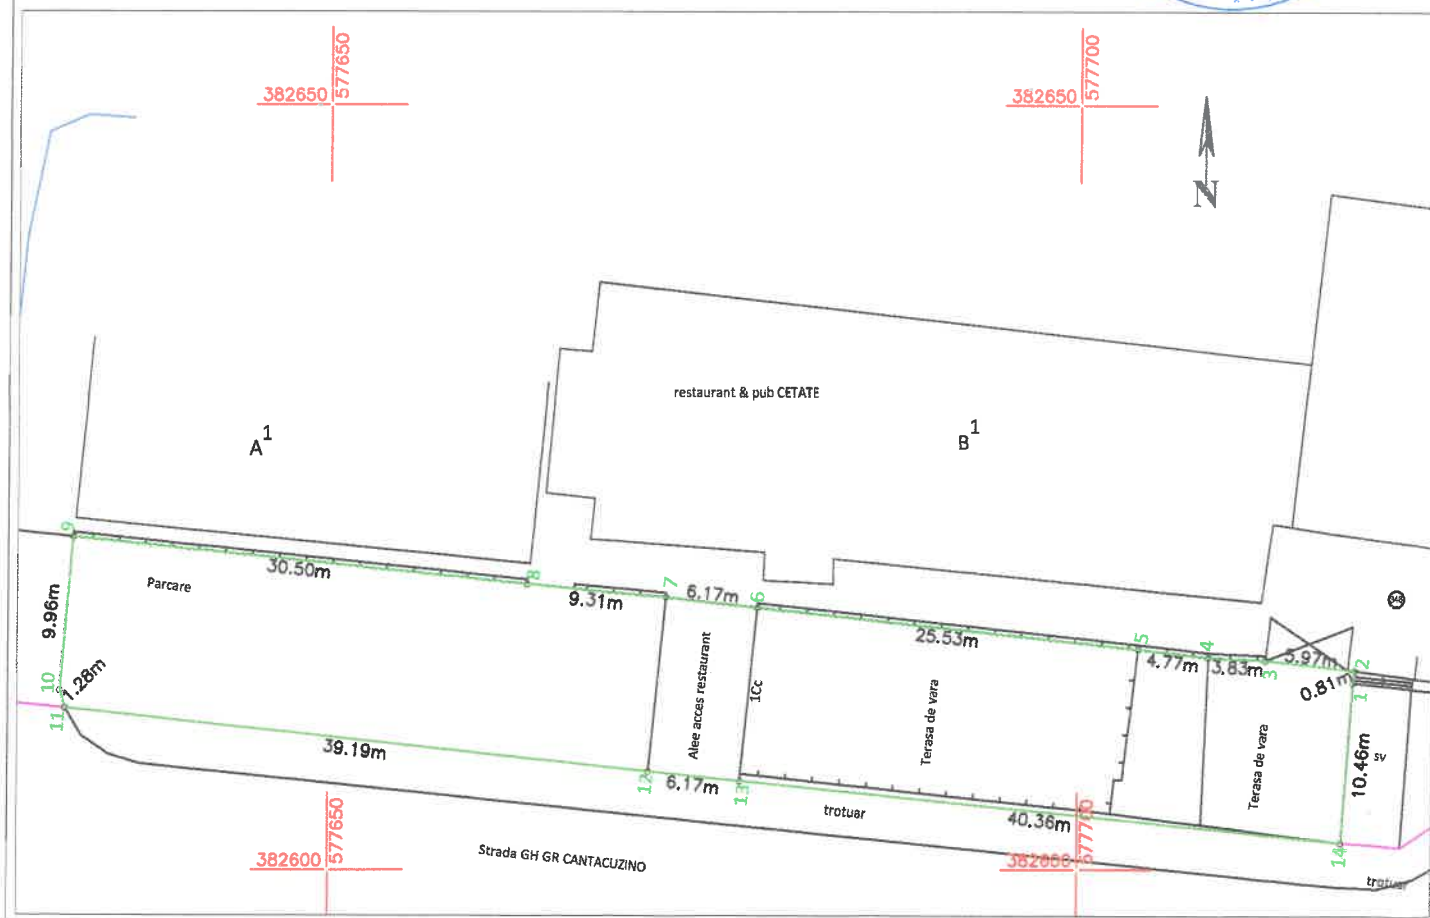

A. Date referitoare la teren			
Nr. Parcelă	Categorie de folosință	Suprafața (mp)	Mențiuni
1	Cc	970	
Total		970	Teren neîmprejmuit
B. Date referitoare la construcții			
Cod Constr.	Destinația	Suprafața construită la sol (mp)	Mențiuni
Total			
Suprafata totală măsurată a imobilului = 970 mp			

Inspector

Confirm introducerea imobilului în baza de date integrată și atribuirea numărului cadastral.

Semnatura si parafa:
Data: 10.04.2014

Stampila BCPI

Executive: *excellente lucruri*
SC THEOTOP SRL

Ing. Cojocă Georgiana Ionela

Confirm executarea măsurătorilor la teren,
corectitudinea întocmirii documentației cadastrale și
corespondența acesteia cu realitatea din teren.

Seria RO-B-1
Nr. 1701/10

Semnatura si stampila

Done! Data: mai 2017

Plan de amplasament și delimitare a imobilului

Scara 1:500

Nr. cadastral	Suprafata măsurată a imobilului	Adresa imobilului
	656 mp	Parcare neamenajată din fața imobilului Str. Gh. Gr. Cantacuzino nr. 348
Cartea Funciară nr.		Unitatea Administrativ Teritorială (UAT)
		Ploiesti, Jud Prahova

A. Date referitoare la teren			
Nr. Parcelă	Categorie de folosință	Suprafața (mp)	Mențiuni
I	Cc	656	Teren neîmprejmuit
Total		656	
B. Date referitoare la construcții			
Cod Constr.	Destinația	Suprafața construită la sol (mp)	Mențiuni
Total			
Suprafața totală măsurată a imobilului = 656 mp			

Executant:

SC THEOTOP SRL

Ing. Cojocă Georgiana Ionela

CERTIFICAT DE AUTORIZARE

Confirmarea executării măsurătorilor la teren, conform planului de amplasament și a planului de cadastru.

S.C. THEOTOP S.R.L.

Scria RO-BUCUREȘTI

S.C. THEOTOP S.R.L.

Scria RO-BUCUREȘTI

S.C. THEOTOP S.R.L.

Scria RO-BUCUREȘTI

S.C. THEOTOP S.R.L.

Scria RO-BUCUREȘTI

Inspector

Confirm introducerea imobilului în baza de date integrată și atribuirea numărului cadastral.



Semnatura

Data

Ștampila BCPI

ANEXA NR. 15 LA HCL NR.

364/2017

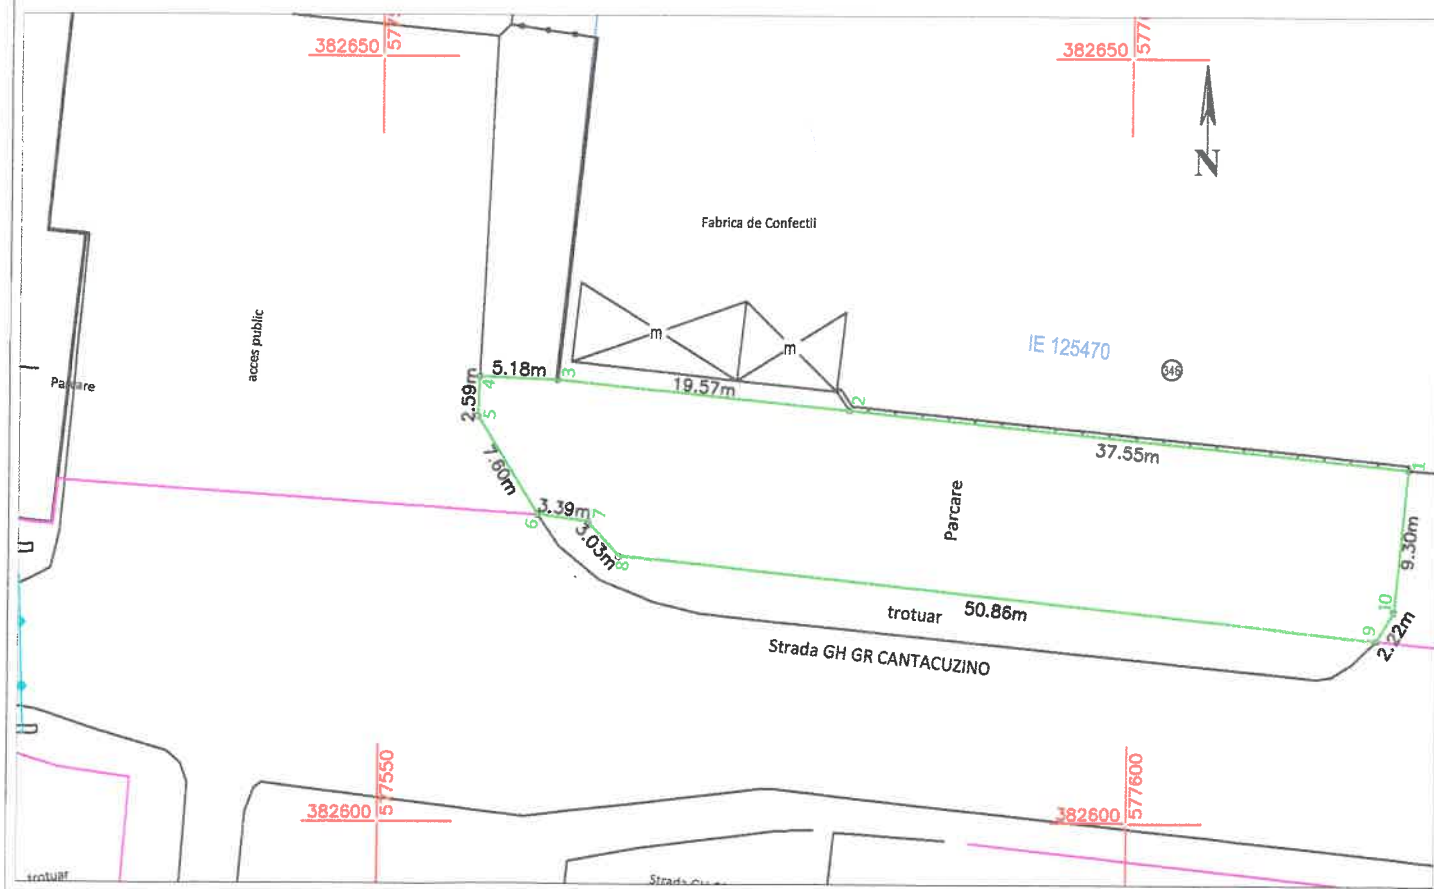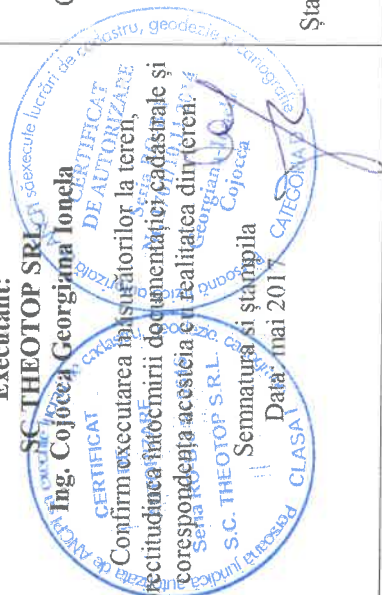

Completări la inventarul bunurilor care aparțin
domeniului public al municipiului Ploiești (Anexa F3)

Nr. crt.	Codul de clasificare	Denumirea bunului	Elementele de identificare	Anul dobândirii sau, după caz, al dării în folosință	Valoare de inventar	Situația juridică actuală Denumire act proprietate sau alte documente doveditoare
0.	1.	2.	3.	4.	5.	6.
1		Parcare neamenajată din fata imobilului Gh. Gr. Cantacuzino nr. 346	Suprafața = 970 mp	2017		Legea nr. 213/1998, privind bunurile proprietate publică, cu modificările și completările ulterioare
2		Parcare neamenajată din fata imobilului Gh. Gr. Cantacuzino nr. 348	Suprafața = 656 mp	2017		Legea nr. 213/1998, privind bunurile proprietate publică, cu modificările și completările ulterioare

