

PLAN DE AMPLASAMENT SI DELIMITARE A IMOBILULUI
SCARA 1 : 200

NR.CADASTRAL	SUPRAFATA MASURATA	ADRESA IMOBILULUI	
	7.30 mp	Municipiul PLOIESTI ; Str. Mihai Bravu nr. 204, Bl. 26B, Ap. 1, Parter .	
CARTEA FUNCIARA NR.			
		U.A.T.	PLOIESTI

382600

str. Mihai Bravu

Trotuar

spatiu verde

1 Cc

spatiu

Bloc 26 B

LIDL

382580

A. DATE REFERITOARE LA TEREN			
Nr. parcela	Categoria de folosinta	Suprafata din masuratori (mp)	
1	Cc	7.30	
Total		7.30	

B. DATE REFERITOARE LA CONSTRUCTII

Cod constr.	Destinatie	Suprafata construita la sol (mp)	Suprafata construita des
C1		7.30	
Total		7.30	

582800

582820

382560

582800


582820

582840

582860

PLAN DE AMPLASAMENT SI DELIMITARE A IMOBILULUI
SCARA 1 : 200

NR.CADASTRAL	SUPRAFATA MASURATA	ADRESA IMOBILULUI
	7.30 mp	Municipiul PLOIESTI : Str. Mihai Bravu nr. 204, Bl. 26B, Ap. 1, Parter
CARTEA FUNCARA NR.	U.A.T.	PLOIESTI

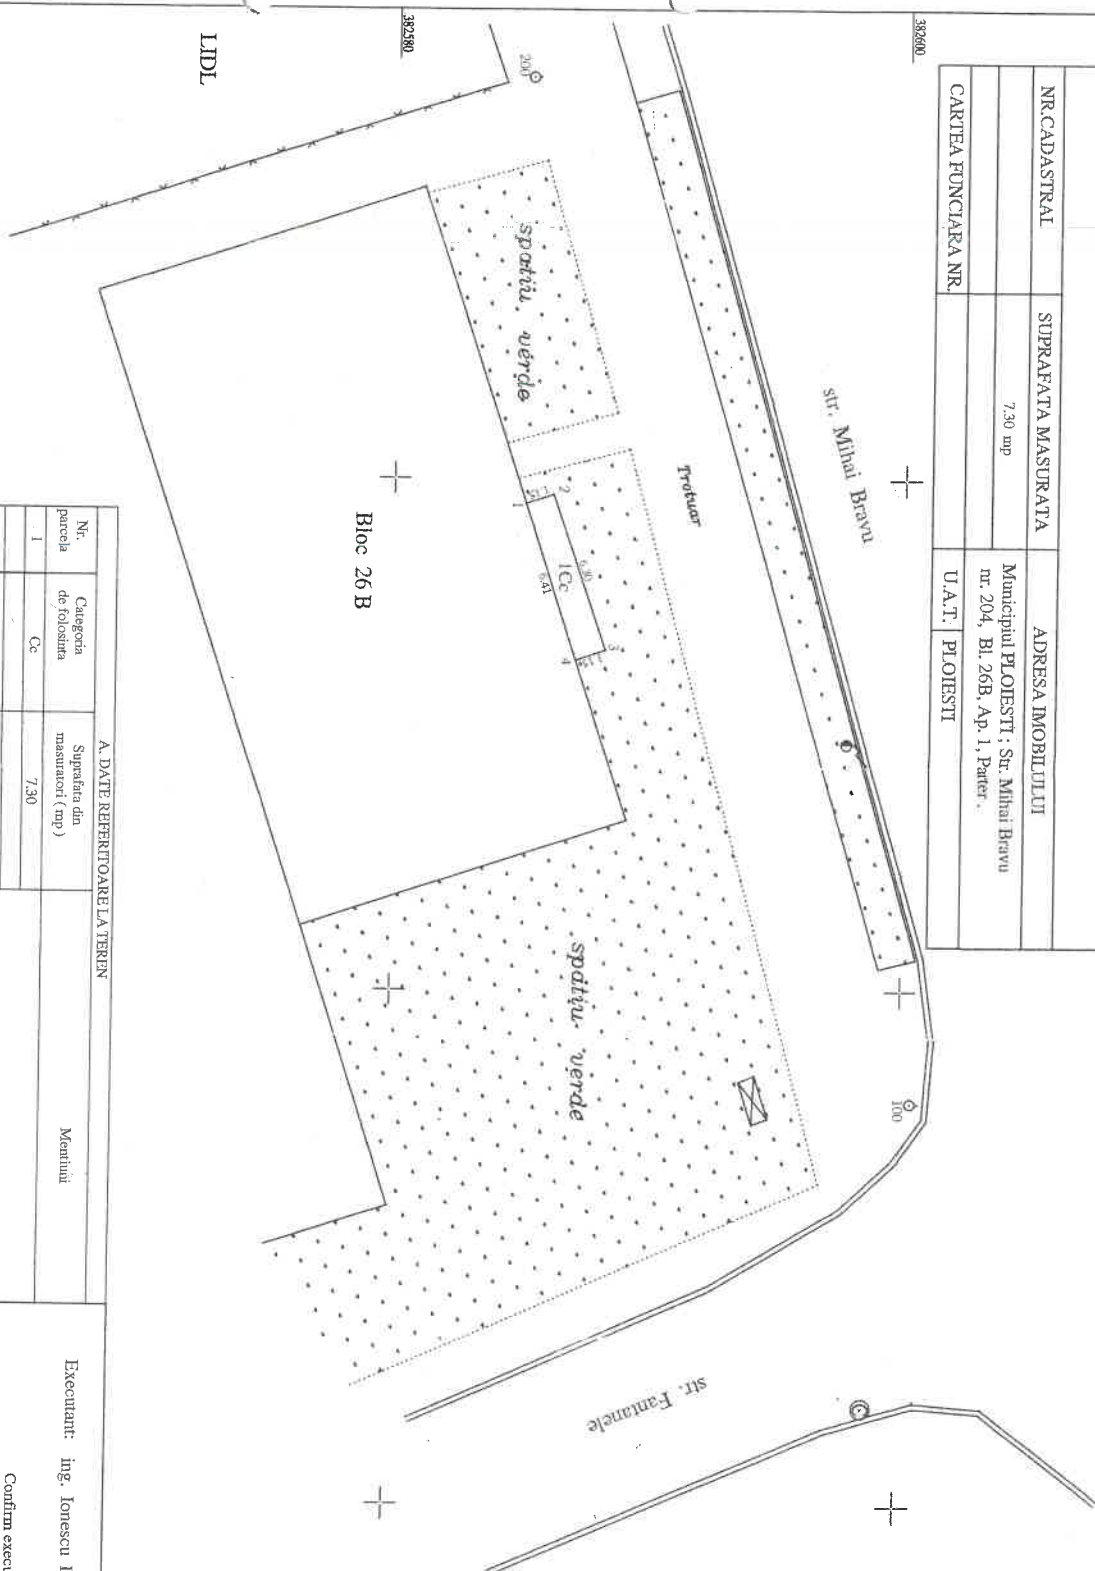


A. DATE REFERITIV LA TEREN			
Nr. parcea	Categoria de folosinta	Suprafata din masuratori (mp)	Mentiiuni
1	Cc	7.30	
Total		7.30	

B. DATE REFERITIV LA CONSTRUCII			
Cod constr.	Destinatie	Suprafata construita la sol (mp)	Mentiiuni
C1		7.30	Suprafata construita desfasurata 7.30 mp
Total		7.30	

Executant: ing. Ionescu Daniel

Confirm executarea masuratorilor la teren, corectitudinea informarii documentatiei cadastrale si corespundenta acesteia cu realitatea din teren

Data: 30.06.2017

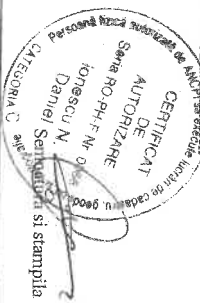


PLAN DE AMPLASAMENT SI DELIMITARE A IMOBILULUI

scara 1 : 500 (intravilan)

Nr. cadastral	Suprafata masurata a imobilului (mp.)	Adresa imobilului
	7.20 mp.	mun. Ploiesti, str Veniamin Costache, nr. Bl. 27G, scara A, Parter, ap. 3, jud. Prahova
Nr. Carte Funciara	Unitate Administrativ Teritoriala (UAT)	
	PLOIESTI	

N=383465

N=383465

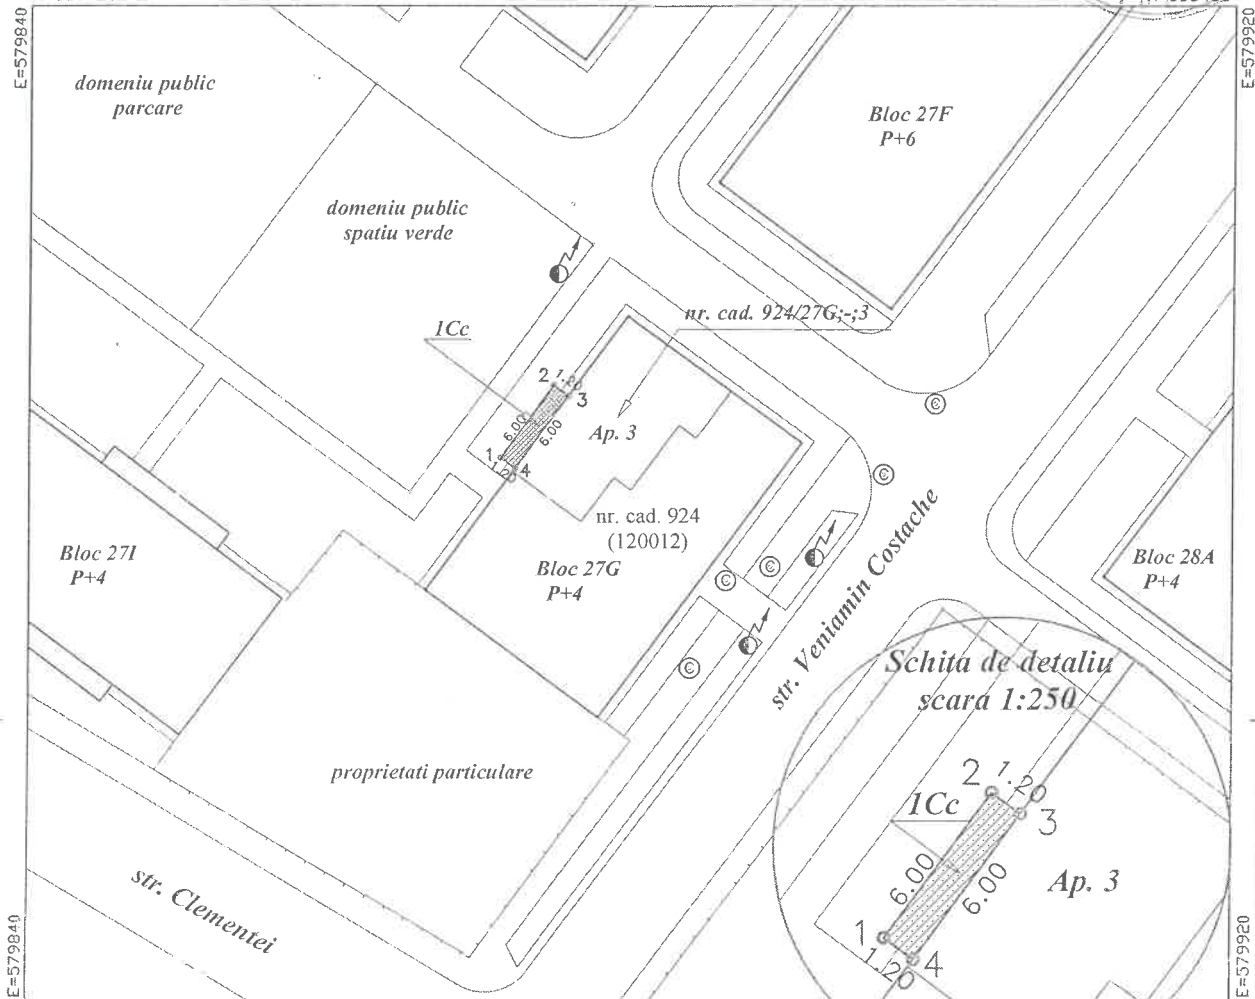

N=383400

N=383400

A. DATE REFERITOARE LA TEREN

Nr. parcela	Categorie de folosinta	Suprafata (mp.)	Mentuni
1	Cc	7.20	Inprejmuit la Nord, Vest si la Sud prin limita conventionala, iar la Est prin calcan bloc.
Total		7.20	

B. DATE REFERITOARE LA CONSTRUCTII

Cod	Destinatia	Suprafata construita la sol (mp.)	Mentuni
Total			

Suprafata totala masurata a imobilului: S=7.20 mp.

Executant: DRAGOMIR TRAIAN

Inspector:

Confirm executarea masuratorilor la teren, corectitudinea intocmirii documentatiei cadastrale si corespondenta acesteia cu realitatea din teren

Confirm introducerea imobilului in baza de date integrat si atribuirea numarului cadastral

Semnatura si stampila

Semnatura si parafa

Data: ianuarie 2018

Data:

Stampila BCPI



Completări la inventarul bunurilor care aparțin
domeniului public al municipiului Ploiești
(Anexa I – “Diverse imobile”)



Nr. crt.	Codul de clasificare	Denumirea bunului	Elementele de identificare	Anul dobândirii sau, după caz, al dării în folosință	Valoare de inventar (lei)	Situația juridică actuală Denumire act proprietate sau alte documente doveditoare
0.	1.	2.	3.	4.	5.	6.
	-	Teren	Suprafata =7,30 mp situată sub balconul adiacent apartamentului situat in Ploiesti, str. Mihai Bravu, nr.204, bl.26B, ap.1, parter	2018	-	Legea nr.213/1998, privind bunurile proprietate publică, cu modificările și completările ulterioare
	-	Teren	Suprafata =7,20 mp situată sub balconul adiacent apartamentului situat in Ploiesti, str. Veniamin Costache, nr.4, bl.27G, scara A, ap.3, parter	2018	-	Legea nr.213/1998, privind bunurile proprietate publică, cu modificările și completările ulterioare

DIRECTOR EXECUTIV,
Carmen Daniela BUCUR

DIRECTOR EXECUTIV ADJUNCT,
Amedeo Florin TĂBÎRCĂ

ȘEF SERVICIU
INVENTARIERE ȘI EVIDENȚĂ BUNURI,
Gabriela MÎNDRUȚIU

ȘEF SERVICIU
INTABULĂRI BUNURI,
Mădălin NEGOIȚĂ