



Oficiul de Cadastru și Publicitate Imobiliară PRAHOVA
Biroul de Cadastru și Publicitate Imobiliară Ploiesti
Adresa: PLOIESTI, Str. Unirii nr. 2, Cod postal 100043, Tel: (0244) 51 95 69, Fax: (0244) 59 22 95

Nr.	37922
Ziua	27
Luna	04
Anul	2018

REFERAT DE ADMITERE
(Dezmembrare imobil)

04999/



Domnului/Doamnei **MUNICIPIUL PLOIESTI**
Domiciliul Loc. Ploiesti, Bdul Republicii , Nr. 2-4, Jud. Prahova

Referitor la cererea inregistrată sub numărul **37922** din data **27-04-2018**, vă informăm:

Imobilul situat în Loc. Ploiesti, Str Draganesti, Nr. 79, Jud. Prahova, UAT Ploiesti având numărul cadastral 136426 a fost dezmembrat în imobilele:

- 1) **144128** situat în Loc. Ploiesti, Str Draganesti, Nr. 79, Jud. Prahova, UAT Ploiesti având suprafața măsurată 768 mp;
- 2) **144129** situat în Loc. Ploiesti, Str Draganesti, Nr. 79, Jud. Prahova, UAT Ploiesti având suprafața măsurată 769 mp;

Certific că informațiile din prezentul extras sunt conforme cu datele din planul cadastral de carte funciară al OCPI PRAHOVA la data: 23-05-2018.

Situația prezentată poate face obiectul unor modificări ulterioare, în condițiile Legii cadastrului și a publicității imobiliare nr. 7/1996, republicată, cu modificările și completările ulterioare.

Inspector
MARLENA POPA




Oficiul de Cadastru și Publicitate Imobiliară PRAHOVA
Biroul de Cadastru și Publicitate Imobiliară Ploiesti

PLOIESTI, Str. Unirii nr. 2, Cod postal 100043, Tel: (0244) 51 95 69, Fax: (0244) 59 22 95

Nr.cerere	37922
Ziua	27
Luna	04
Anul	2018

Extras de Plan Cadastral de Carte Funciară
pentru
Imobil număr cadastral 136426 / UAT Ploiesti

TEREN intravilan


Adresa: Loc. Ploiesti, Str Draganesti, Nr. 79, Jud. Prahova

Comuna/Oras/Municipiu: Ploiesti


Nr. cadastral	Suprafața	Observații / Referințe
136426	1537	

* Suprafața este determinată în planul de proiecție Stereo 70.

DETALII LINIARE IMOBIL

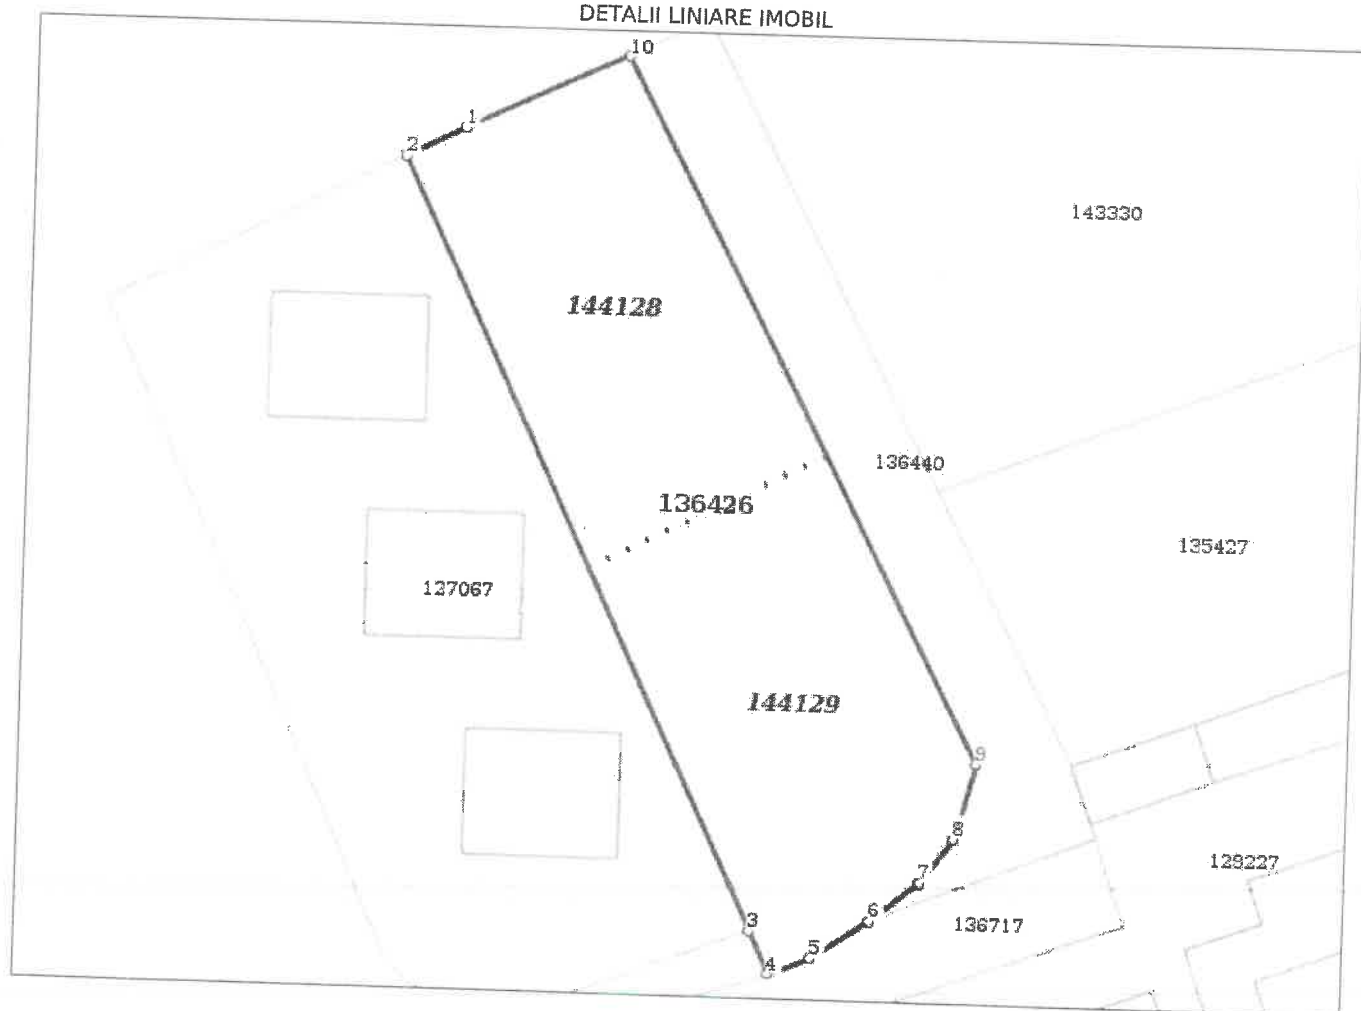

Incadrare in zonă
scara 1:1000

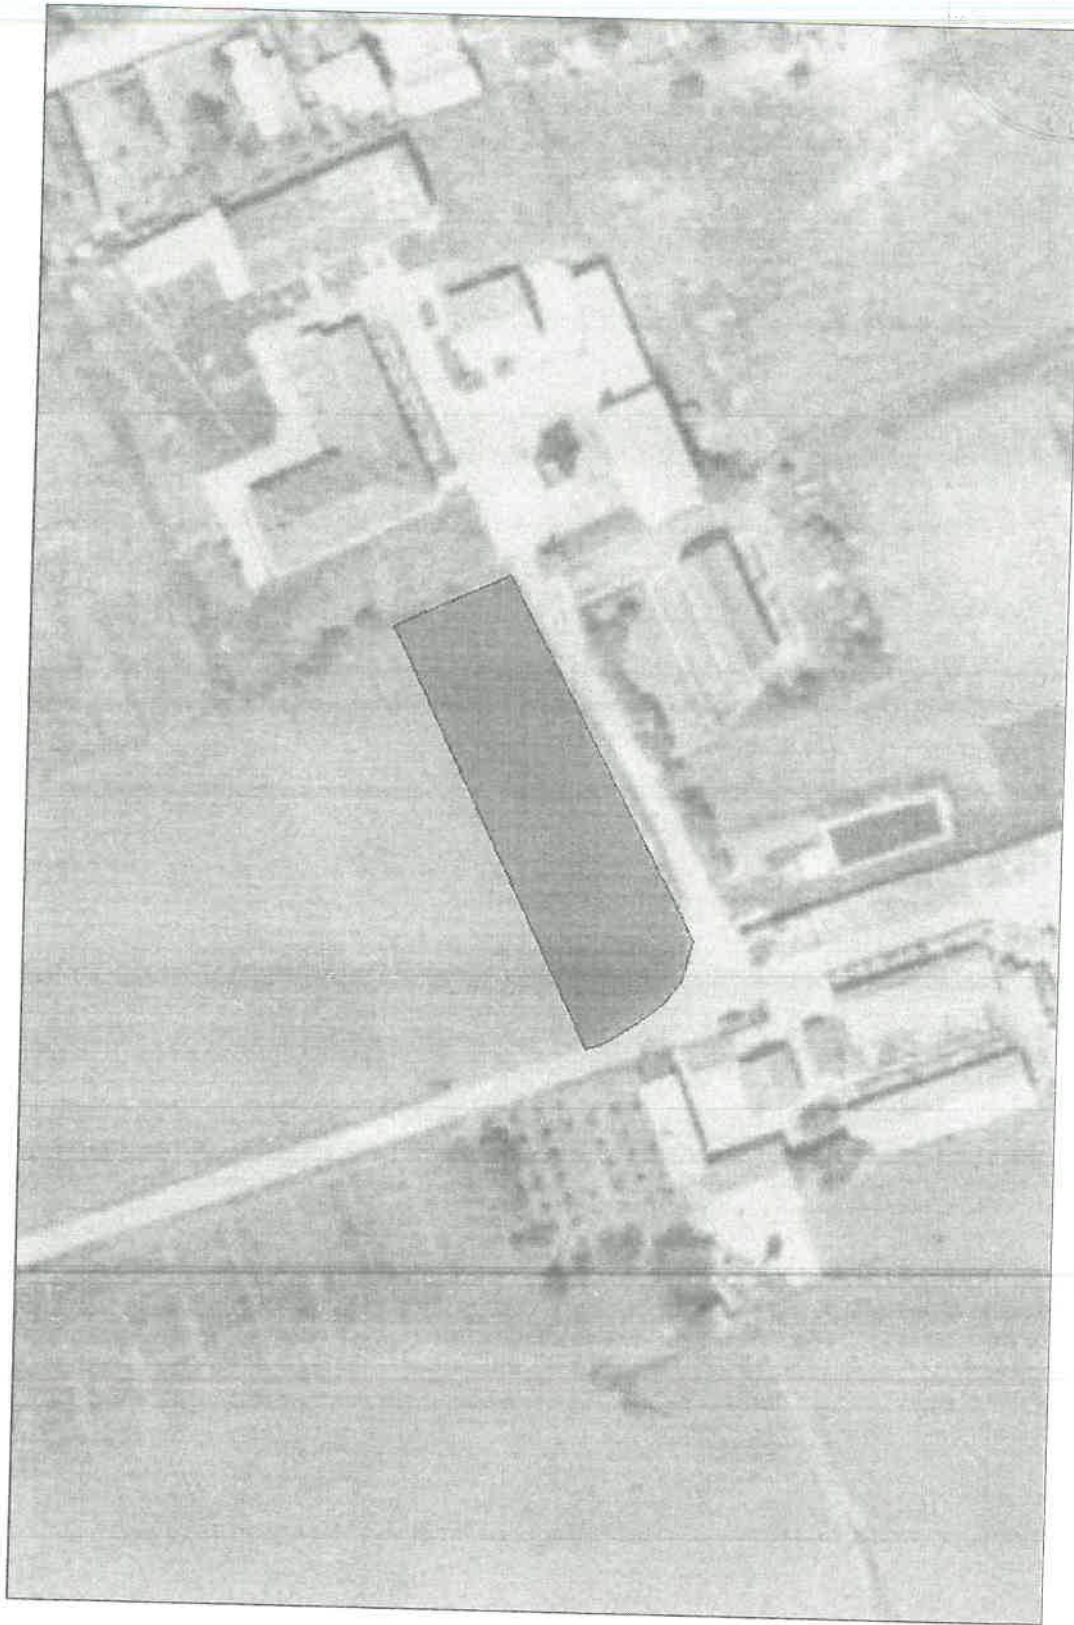

Date referitoare la teren

Crt	Categoria de folosință	Intra vilan	Suprafața (mp)	Tarla	Parcelă	Observații / Referințe
1	arabil	DA	1.537			
	TOTAL:		1.537			

Date referitoare la construcții

Crt	Numar	Destinație construcție	Supraf. (mp)	Situație juridică	Observații / Referințe
Imobilul nu are in componență construcții					

Lungime Segmente

1) Valorile lungimilor segmentelor sunt obtinute din proiectie în plan.

Punct început	Punct sfârșit	Lungime segment (" (m)
1	2	5.387
2	3	69.49
3	4	3.84
4	5	3.791
5	6	5.767
6	7	5.117
7	8	4.568
8	9	6.319
9	10	64.737
10	1	14.751

** Lungimile segmentelor sunt determinate în planul de proiectie Stereo 70 și sunt rotunjite la 1 milimetru.
 *** Distanța dintre puncte este formată din segmente cumulate ce sunt mai mici decât valoarea 1 milimetru.

Pentru acest imobil există înregistrate următoarele documentații cadastrale neînscrise în cartea funciară:


Nr Crt	Numar cerere	Data cerere	Termen eliberare	Obiect cerere
1	37922	27.04.2018	25.05.2018	Dezmembrare/Comasare

Ca urmare a soluționării cererii nr. 37922 înregistrată la data de 27.04.2018, s-a propus dezmembrarea imobilului rezultând următoarele imobile:

Nr Crt	Identificator electronic	Suprafata (mp)	Adresa
1	144128	768	Loc. Ploiesti, Str Draganesti, Nr. 79, Jud. Prahova
2	144129	769	Loc. Ploiesti, Str Draganesti, Nr. 79, Jud. Prahova

Certific că informațiile din prezentul extras sunt conforme cu datele din planul cadastral de carte funciară al OCPI PRAHOVA la data: 23-05-2018
 Situația prezentată poate face obiectul unor modificări ulterioare, în condițiile Legii cadastrului și publicității imobiliare nr. 7/1996, republicată.

Consilier/Inspector de specialitate;

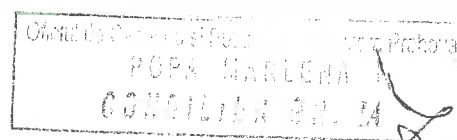
MARLENA POPA

Plan de amplasament și delimitare a imobilului

cu propunerea de dezlipire
Scara 1: 1000

Nr. cadastral	Suprafața măsurată a imobilului (mp)	Adresa imobilului
136426	1537	Mun. Ploiesti, Str. Draganesti Nr. 79, Jud. Prahova

Nr. Carte Funciară	Unitatea Administrativ Teritoriala (UAT)
	Ploiesti

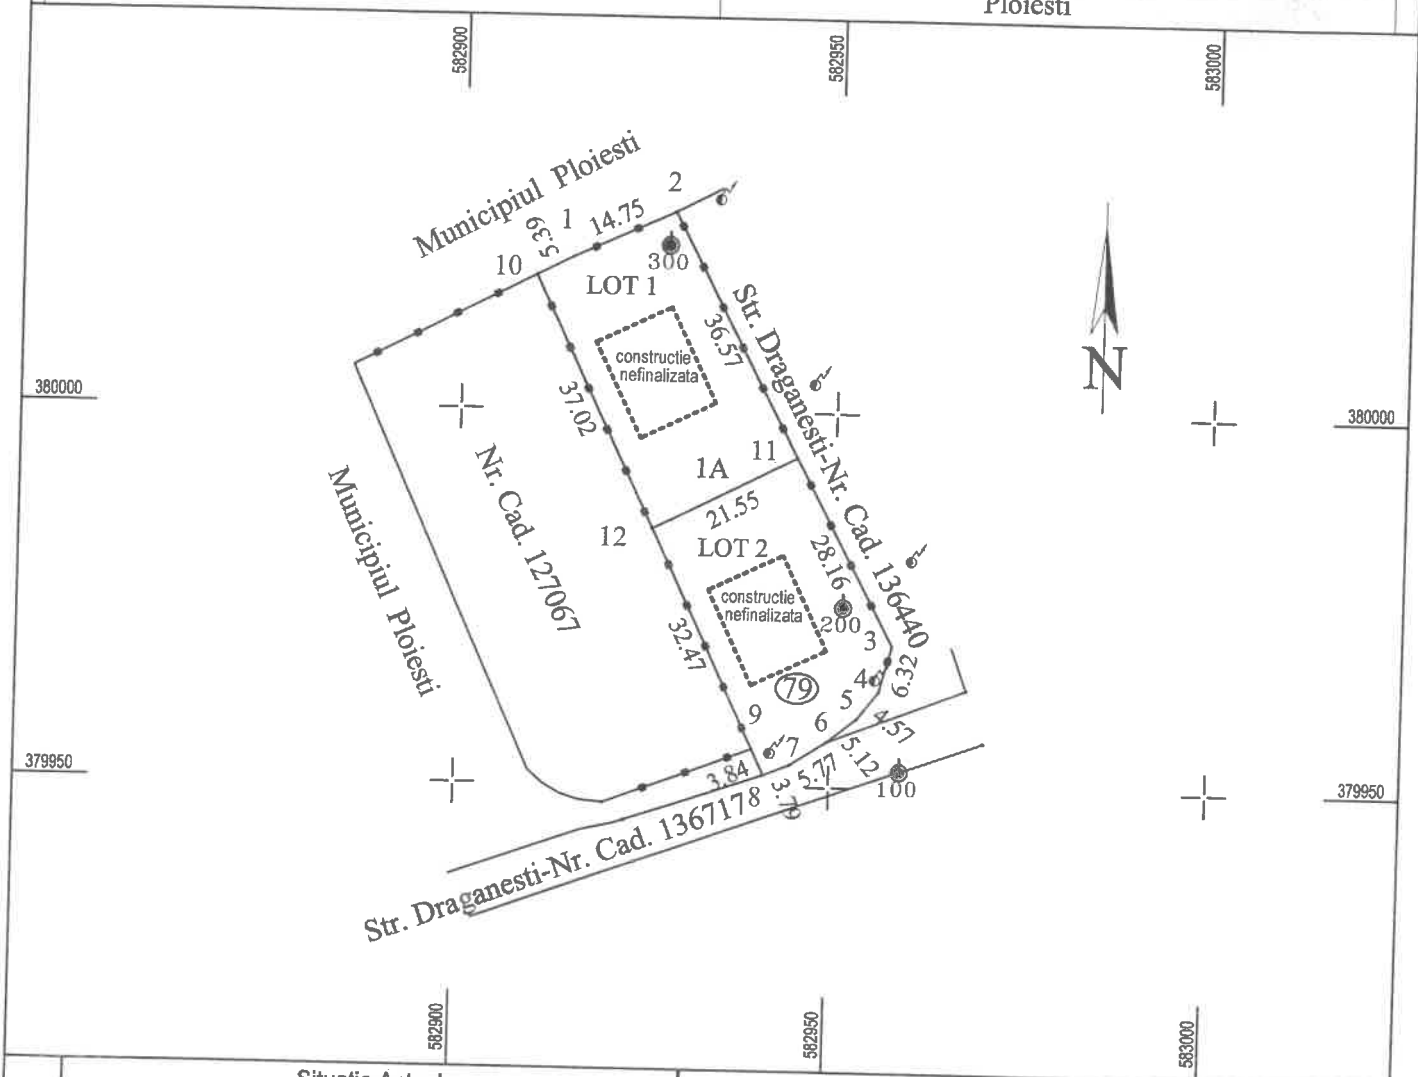

Situatia Actuala (inainte de dezlipire)				Situatia Viitoare (dupa dezlipire)			
Nr. cad.	Suprafata (mp)	Categoria de folosinta	Descrierea Imobilului	Nr. cad.	Suprafata (mp)	Categoria de folosinta	Descrierea Imobilului
136426	1537	1A	Intravilan	144128	768	1A	LOT 1
				144129	769	1A	LOT 2
Total	1537			Total	1537		

Executant, Dawidowicz Eduard Gabriel
Confirm executarea masuratorilor la teren,
corectitudinea intocmirii documentatiei cadastrale si
corespondenta acestora cu realitatea din teren

Semnătura si stampila




Data: 20.04.2018

Inspector

Confirm introducerea imobilului in baza de date integrata
si atribuirea numarului cadastral

Semnătura si parafa

Data:

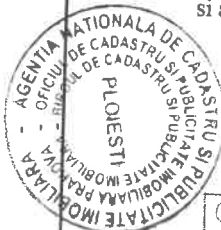

37922 / 25. MAI 2018

Oficiul de Carte Funciara si Publicitate Imobiliara Prahova


POPA MARLENA
CONSILIER SE. IA

Stampila BCPI

Plan de amplasament și delimitare a imobilului

Scara 1: 1000

Nr. cadastral	Suprafața măsurată a imobilului (mp)	Adresa imobilului
144/28	768	Mun. Ploiesti, Str. Draganesti Nr. 79, Jud. Prahova LOT 1.
Nr. Carte Funciară		Unitatea Administrativ Teritoriala (UAT)
		Ploiesti

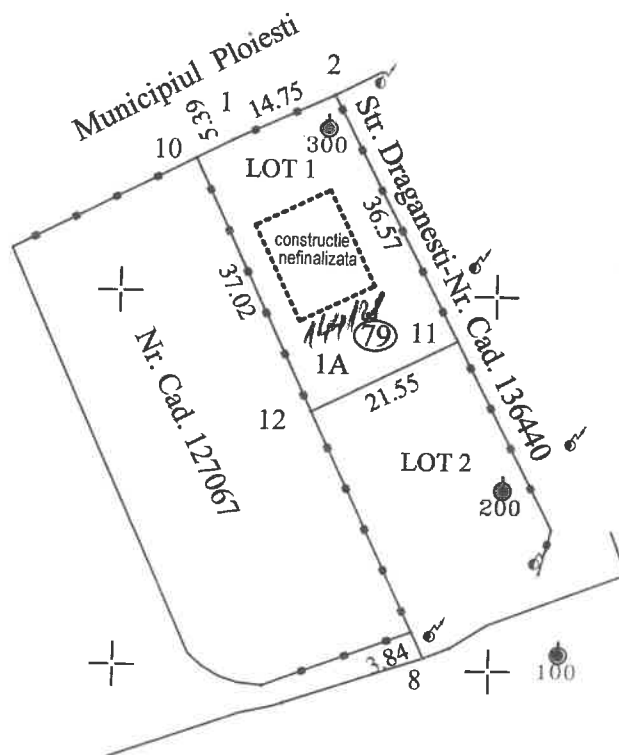

Nr. parcelă	Categoria de folosință	Suprafața (m.p.)	Mențiuni
1	Cc	768	TEREN INTRAVILAN IMPREJMUIT- LOT 1
Total		768	
B. Date referitoare la construcții			
Cod	Destinația	Suprafața construită la sol (mp)	Mențiuni
Total			
Suprafata totala masurata a imobilului = 768 m.p.			
Suprafata din act = 1537 mp			

Executant: Dawidowicz Eduard Gabriel

CERTIFICAT DE

Confirm executarea masuratorilor la teren, corectitudinea informațiilor documentare cadastrale si corespondenta acestora cu realitatea din teren

Dawidowicz W.

Semnătura și stampila

Data: 20.04.2018

Inspector

37922/ 25. MAI. 2018

Confirm introducerea imobilului in baza de date integrata si atribuirea numarului cadastral

Oficiul de Cadastru si Publicitate Imobiliară Prahova

POPA MARLENA

Semnătura și parafă

Data:


Stampila BCPI

Plan de amplasament și delimitare a imobilului

Scara 1: 1000

Nr. cadastral	Suprafața măsurată a imobilului (mp)	Adresa imobilului
144129	769	Mun. Ploiesti, Str. Draganesti Nr. 79, Jud. Prahova - LOT 2.

Nr. Carte Funciară	Unitatea Administrativ Teritoriala (UAT)
	Ploiesti

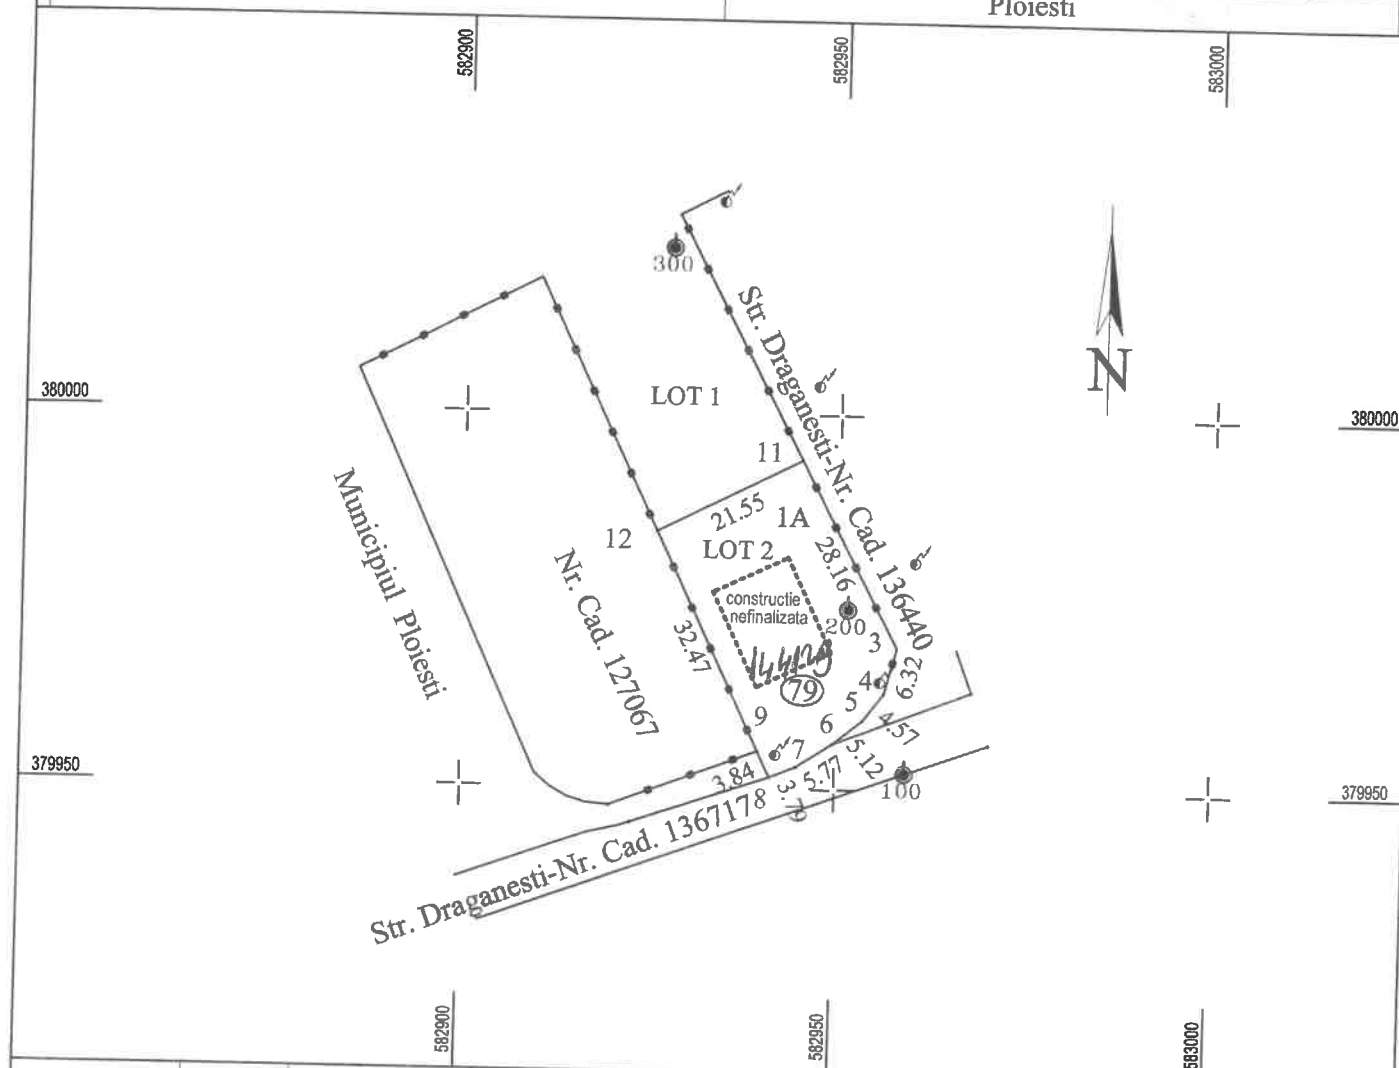

Nr. parcelă	Categoria de folosință	Suprafața (m.p.)	Mențiuni
1	Cc	769	TEREN INTRAVILAN IMPREJMUIT- LOT 1
	Total	769	
B. Date referitoare la construcții			
Cod	Destinația	Suprafața construită la sol (mp)	Mențiuni
	Total		

Suprafata totala masurata a imobilului = 769 m.p.

Suprafata din act = 1537 mp

Executant, Dawidowicz Eduard Gabriel

Inspector

37922 / 25.MAI. 2018

Confirm executarea măsurătorilor la teren, corectitudinea întocmirii documentației cadastrale și corespondența acestora cu realitatea din teren

Confirm introducerea imobilului în baza de date integrată și atribuirea numărului cadastral

Oficiul de Cadastru și Publicitate Imobiliară Prahova

POPA CARLENA

Semnătura și parafă

Data:

Data: 20.04.2018

Stampila BCPI