

MUNICIPIULUI PLOIEȘTI
DIRECȚIA GESTIUNE PATRIMONIU
SERVICIUL INTABULĂRI BUNURI
COMPARTIMENTUL EVIDENȚĂ
ȘI ADMINISTRARE FOND LOCATIV

PRIMARIA
ANEXA NR.1 LA HCL 440/2018

TABEL

privind modificarea poziției 1222 (referitoare la imobilul situat în Ploiești, str. Vânători nr. 2) din Anexa 1 la Hotărârea Consiliului Local al municipiului Ploiești nr. 267/29.11.2006 privind includerea unor imobile în *Inventarul bunurilor care alcătuiesc domeniul privat al municipiului Ploiești*

NR. CRT.	ADRESĂ IMOBIL	NUME ȘI PRENUME CHIRIAȘ	DESTINAȚIA SPAȚIULUI	Supraf. (mp)	OBS.
1222	Str. Vânători nr. 2	Ioan Elena	Teren-curte	187,14 m.p. indivizi din 305 m.p.	Imobil aflat în <u>domeniul privat</u> al Municipiului Ploiești

DIRECTOR EXECUTIV,
Carmen Daniela Bucur



DIRECTOR EXECUTIV ADJUNCT,
Amedeo Florin Tăbîrca



Șef Serviciu Intabulări Bunuri,
Mădălin Negoită




Întocmit:
Dudu Ionela
David Nicoleta



Adresa: Nr. 2
la Nr. 2
2018

Plan de amplasament si delimitare a imobilului Scara 1: 200

Nr. cadastral:	Suprafata masurata a imobilului:	Adresa imobilului:
	305mp	MUN. PLOIESTI, STR. VANATORI NR. 2, JUD. PRAHOVA
Nr. Cartea Funciara		Unitatea Administrativ Teritoriala (UAT)
		MUN. PLOIESTI

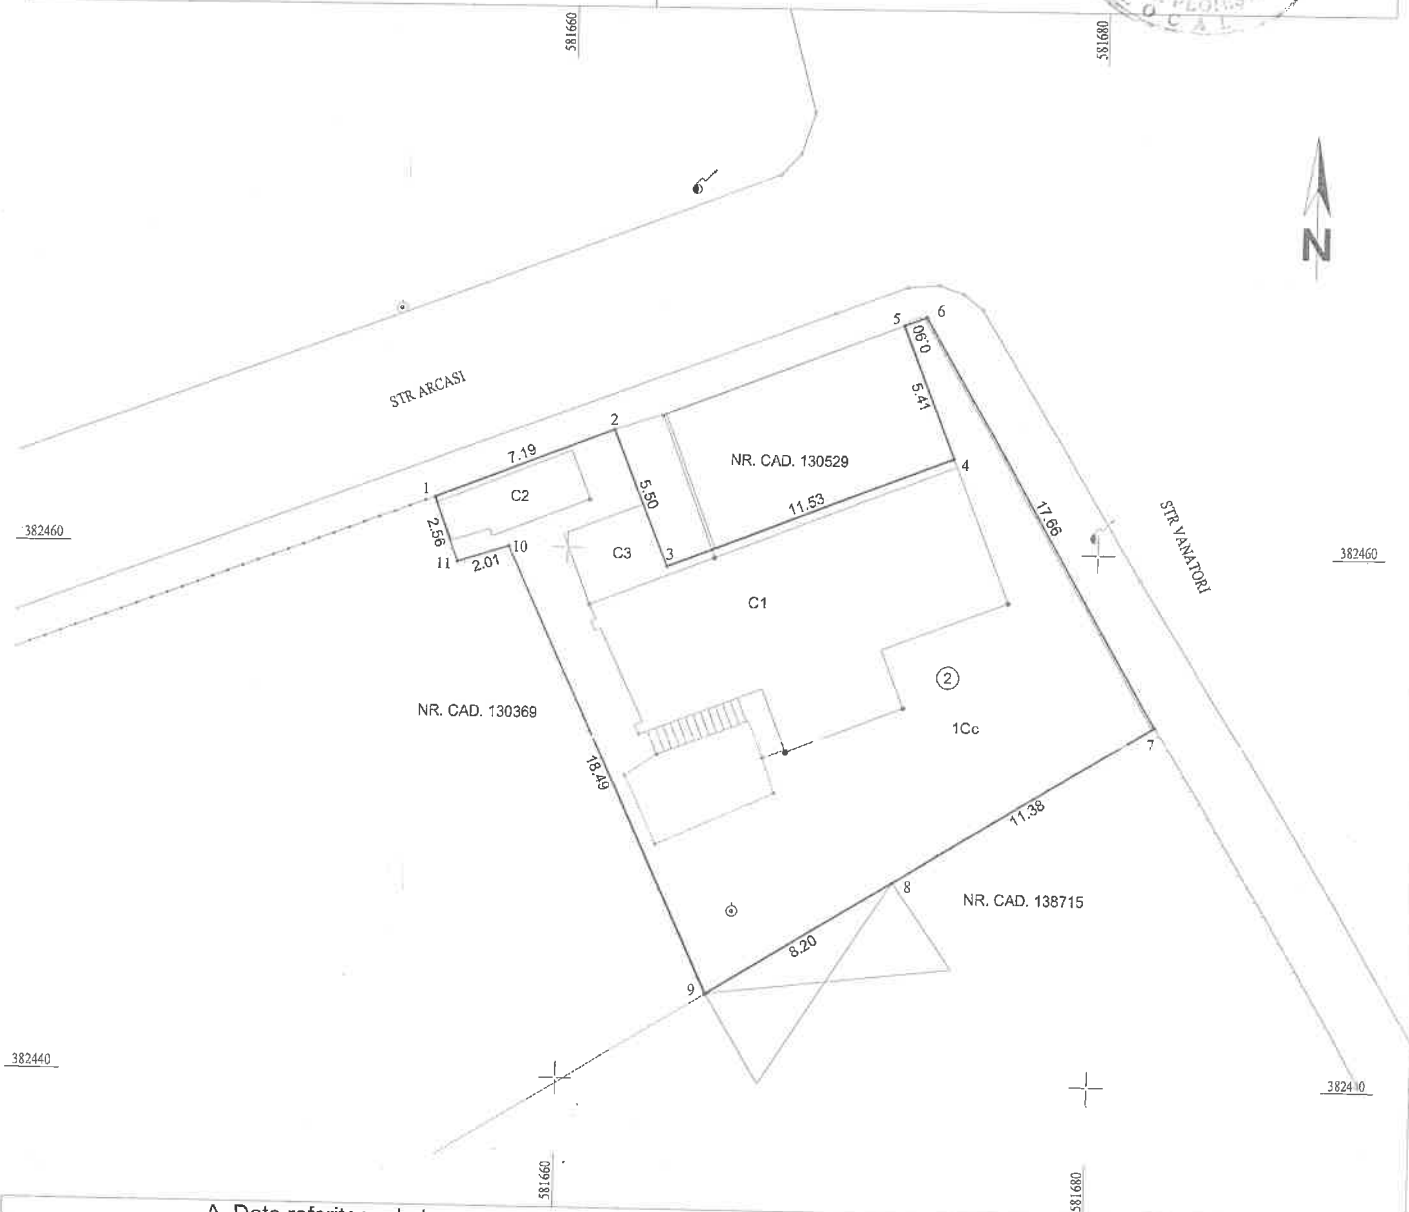

A. Date referitoare la teren

Nr. parcela	Categoria de folosinta	Suprafata (mp)	Mentii
1	Cc	305	Teren intravilan
Total		305	

B. Date referitoare la constructii

Cod constr.	Destinatia	Suprafata construita la sol (mp)	Mentii
C1	CL	90	Locuinta
C2	CA	10	Anexa
C3	CA	8	Sopron si pivnita
Total		108	

Suprafata totala masurata a imobilului= 305mp
Suprafata din acte= mp

Confirm executarea masuratorilor la teren, corectitudinea intocmirii documentatiei cadastrale si corespondenta acestora cu realitatea din teren

SC EDROM CART SRL
Aut. A.N.C.P.I.
Clasa II
Seria RO-B-10-8-11-1-1-1-1
nr.0541/2018

AUTORIZAT
VOICU G. ROMAN
Categorie B
RO-PH-5-11-1-1-1-1-1-1

Confirm introducerea imobilului in baza de date integrata si atribuirea numarului cadastral

Parafa
Semnatura si data,
Stampila BCPI

Data: Iunie 2018