


ANEXA NR. 1 LA HCL 492/1.2018

ANEXA NR. 1.35 la regulamentul

Plan de amplasament și delimitare a imobilului

Scara 1:1000

Nr. cadastral	Suprafata masurata a imobilului	Adresa imobilului
139974	29654 mp	Strada Găgău nr. 94B
Cartea Funciara nr.		Depozitativ
		Unitatea Administrativ Teritoriala IUDAR
		Ploiesti, Jud. Prahova L.O.

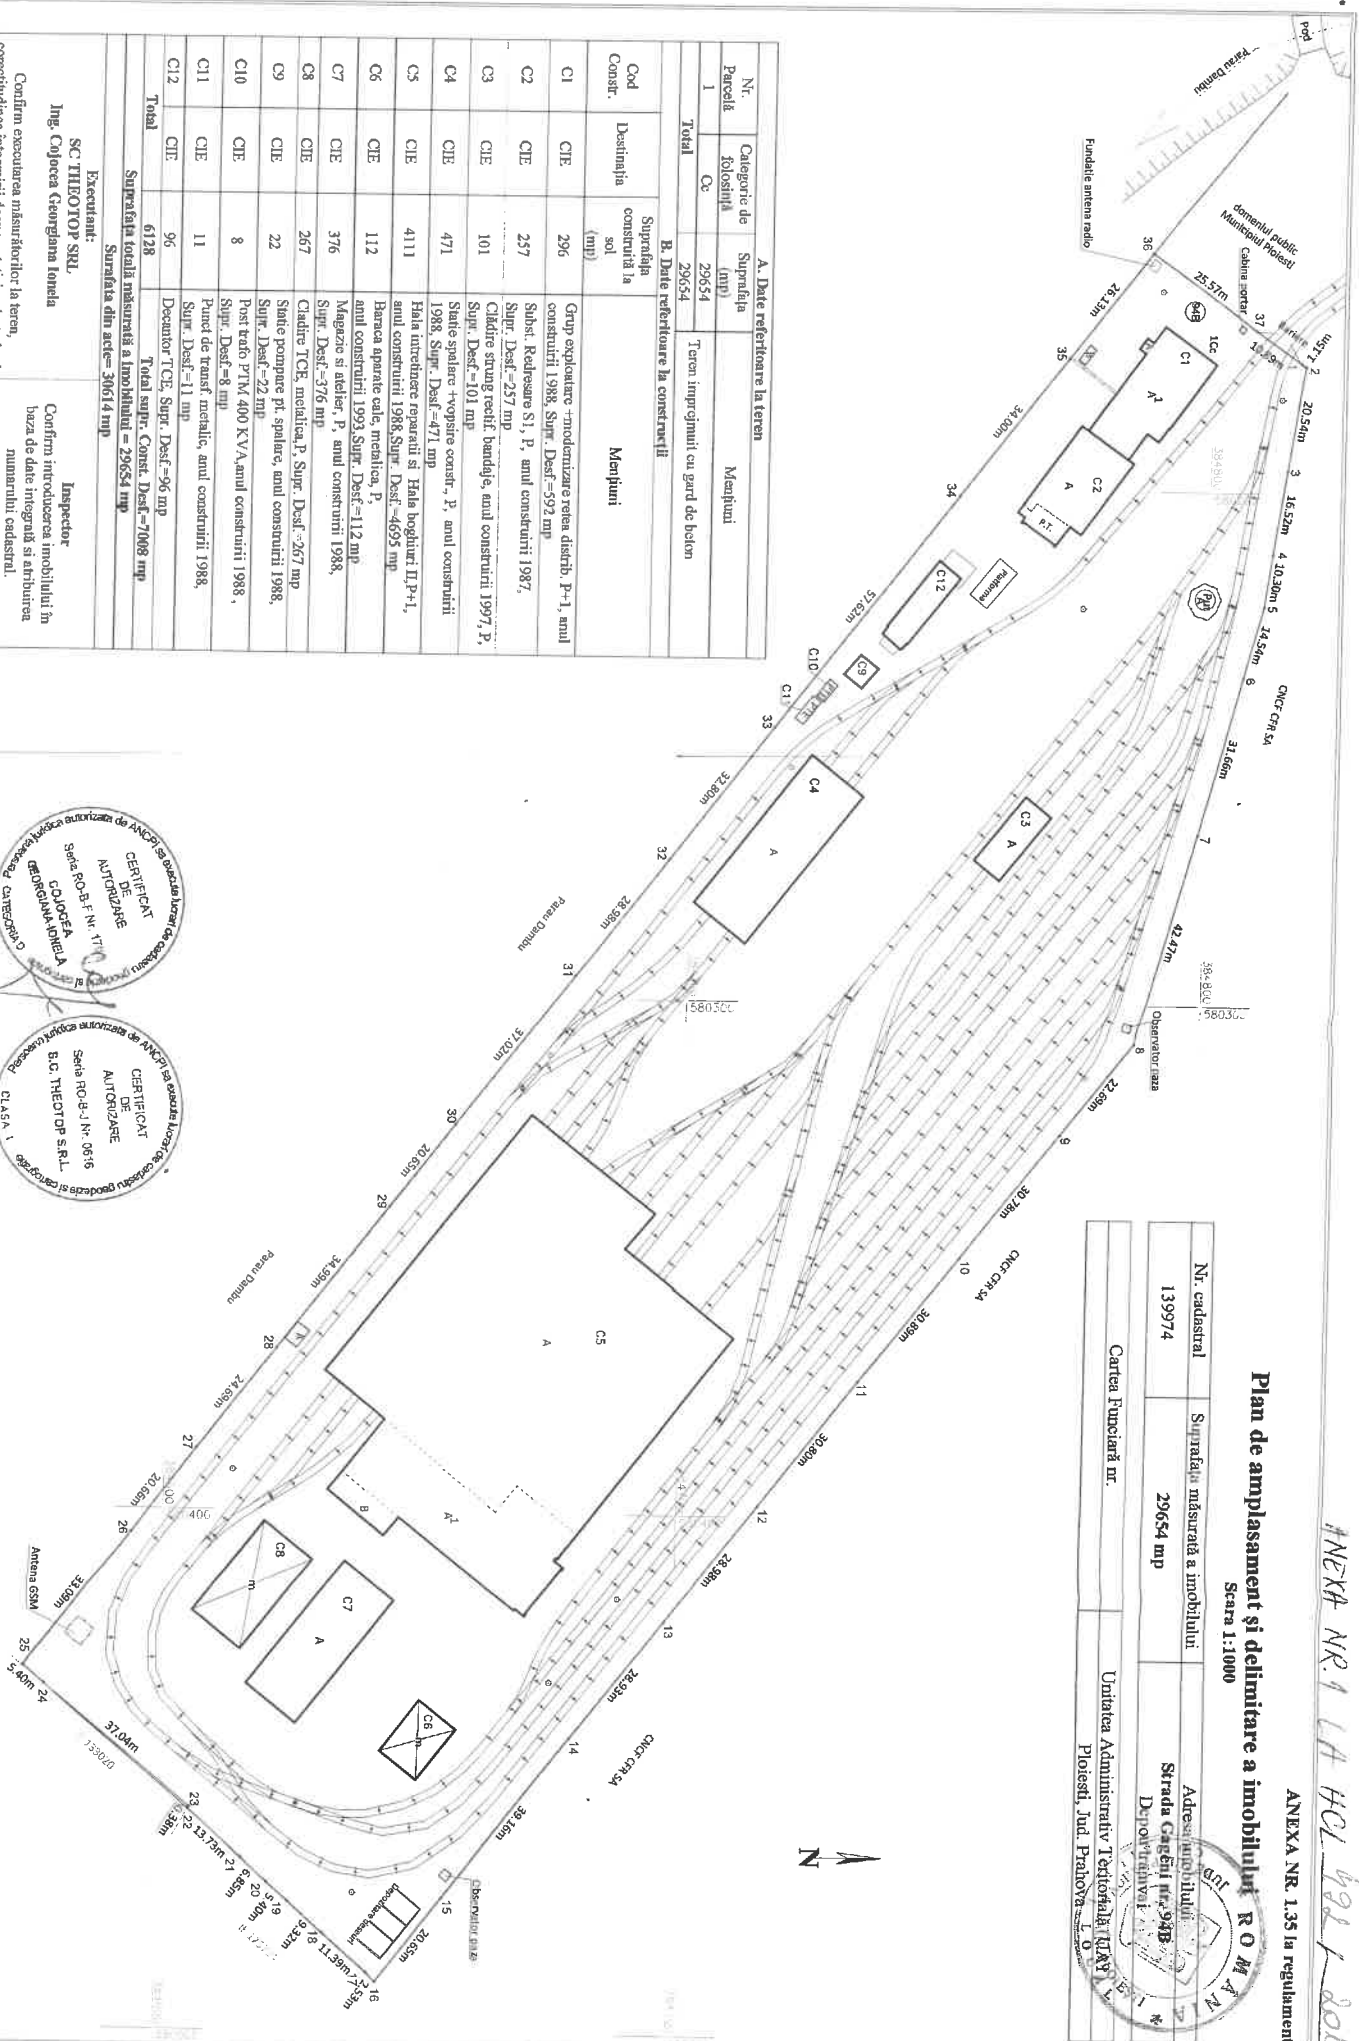

A. Date referitoare la teren

Nr. Parcela	Categorie de folosinta	Suprafata (mp)	Meniuni
1	Cc	29654	Teren ingrijit cu gard de beton
Total		29654	

B. Date referitoare la constructii

Cod Constr.	Destinatia	Suprafata constructi la sol (mp)	Meniuni
C1	CIE	296	Grup exploatare + modernizare retea distrib. P+1, anul constructiei 1988, Supr. Desf.=592 mp
C2	CIE	257	Subst. Redresare S1, P, anul constructiei 1987, Supr. Desf.=257 mp
C3	CIE	101	Cladire string rectif. bandaje, anul constructiei 1997, P, Supr. Desf.=101 mp
C4	CIE	471	Statie spalare +vopsire coarstr, P, anul constructiei 1988, Supr. Desf.=471 mp
C5	CIE	4111	Hala intretinere reparatii si Hala boghurt II, P+1, anul constructiei 1988, Supr. Desf.=4695 mp
C6	CIE	112	Baraca aparate calc. mecanica, P, anul constructiei 1993, Supr. Desf.=112 mp
C7	CIE	376	Magazine si atelier, P, anul constructiei 1988, Supr. Desf.=376 mp
C8	CIE	267	Claudre TCE, metalica, P, Supr. Desf.=267 mp
C9	CIE	22	Statie pompare pt. spalare, anul constructiei 1988, Supr. Desf.=22 mp
C10	CIE	8	Post tardo PTM 400 KVA, anul constructiei 1988, Supr. Desf.=8 mp
C11	CIE	11	Punct de transf. metalic, anul constructiei 1988, Supr. Desf.=11 mp
C12	CIE	96	Decanator TCE, Supr. Desf.=96 mp
Total		6128	
Suprafata locala masurata a imobilului = 29654 mp			
Suprafata din acte = 30614 mp			

Executant:

SC THEOTOP SRL

Ing. Coljoc Georgiana Ionela

Confirm executarea masurilor la teren, corectitudinea innoimurii documentului cadastral si corespundenta acestuia cu realitatea din teren.

Semnatura si ștampila

Data: mai 2018

Inspector

Confirm introducerea imobilului in baza de date integrat si atribuirea numarului cadastral.

Semnatura si ștampila

Data:

Ștampila BCPI

