

MUNICIPIUL PLOIEȘTI
DIRECȚIA GESTIUNE PATRIMONIU

Anexa nr.1 la H.C.L. nr. 258/2019



Situația imobilului ce urmează să fie inclus în « *Inventarul bunurilor care alcătuiesc domeniul privat al municipiului Ploiești* »

Nr.crt.	Denumirea bunului	Elemente de identificare	Observatii
0	1	2	3
1.	Teren	Suprafața = 257 mp situat în Ploiești, str. Ecaterina Teodorescu nr.14C	


p. DIRECTOR EXECUTIV,
Amedeo Florin TĂBĂRCĂ
DIRECTOR EXECUTIV ADJUNCT

Șef Serviciu S.I.E.B.
Gabriela MÎNDRUȚIU

ANEXA Nr 2 la H.C.L. nr. 258/2019

Plan de amplasament si delimitare a imobilului
Scara 1:200

Nr. cadastral	Suprafata masurata a imobilului (mp)	Adresa imobilului
+	257	strada ECATERINA TEODOROIU nr. 14C- PLOIESTI
Nr. Carte Funciara	Unitatea Administrativ Teritoriala (Judet)	
	MUNICIPIUL PLOIESTI	

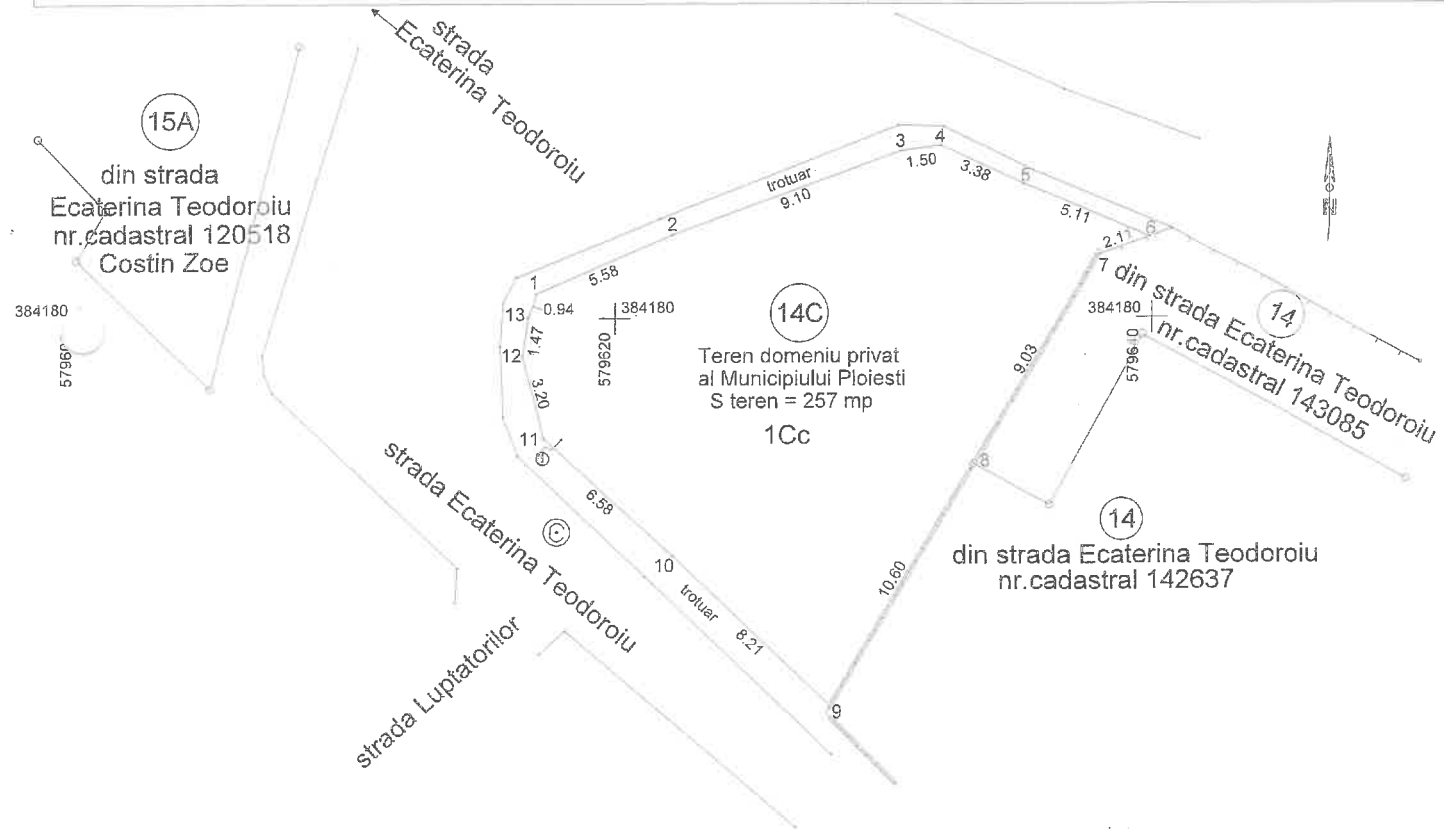

A: Date referitoare la teren

Nr. parcela	Categorie de folosinta	Suprafata (mp)	Mentiuni
1	Cc	257	Teren intravilan imprejmuit partial cu gard de lemn si beton
Total		257	

B: Date referitoare la constructii

Cod	Destinatia	Suprafata construita la sol (mp)	Mentiuni
Total			


Suprafata totala masurata a imobilului = 257 mp
Suprafata din acte = 257 mp

Executant: PFA ION STEFAN

Confirm executarea masuratorilor la teren,
corectitudinea intocmirii documentatiei cadastrale si
corespondenta acesteia cu realitatea din teren

Semnatura si stampila

Data: 2019

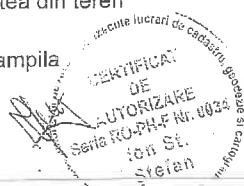

Inspector

Confirm introducerea imobilului in baza de date integrata si
atribuirea numarului cadastral
Semnatura si parafa

Data:

Stampila BCPI