
ANEXA NR. 1 LA HCL 490 / 2019

DETERMINARE SUPRAFETE DE TEREN AFERENTE SEDII SGU PLOIESTI SI ASSC PLOIESTI STR. VALENI 32 PLAN SC 1 / 200

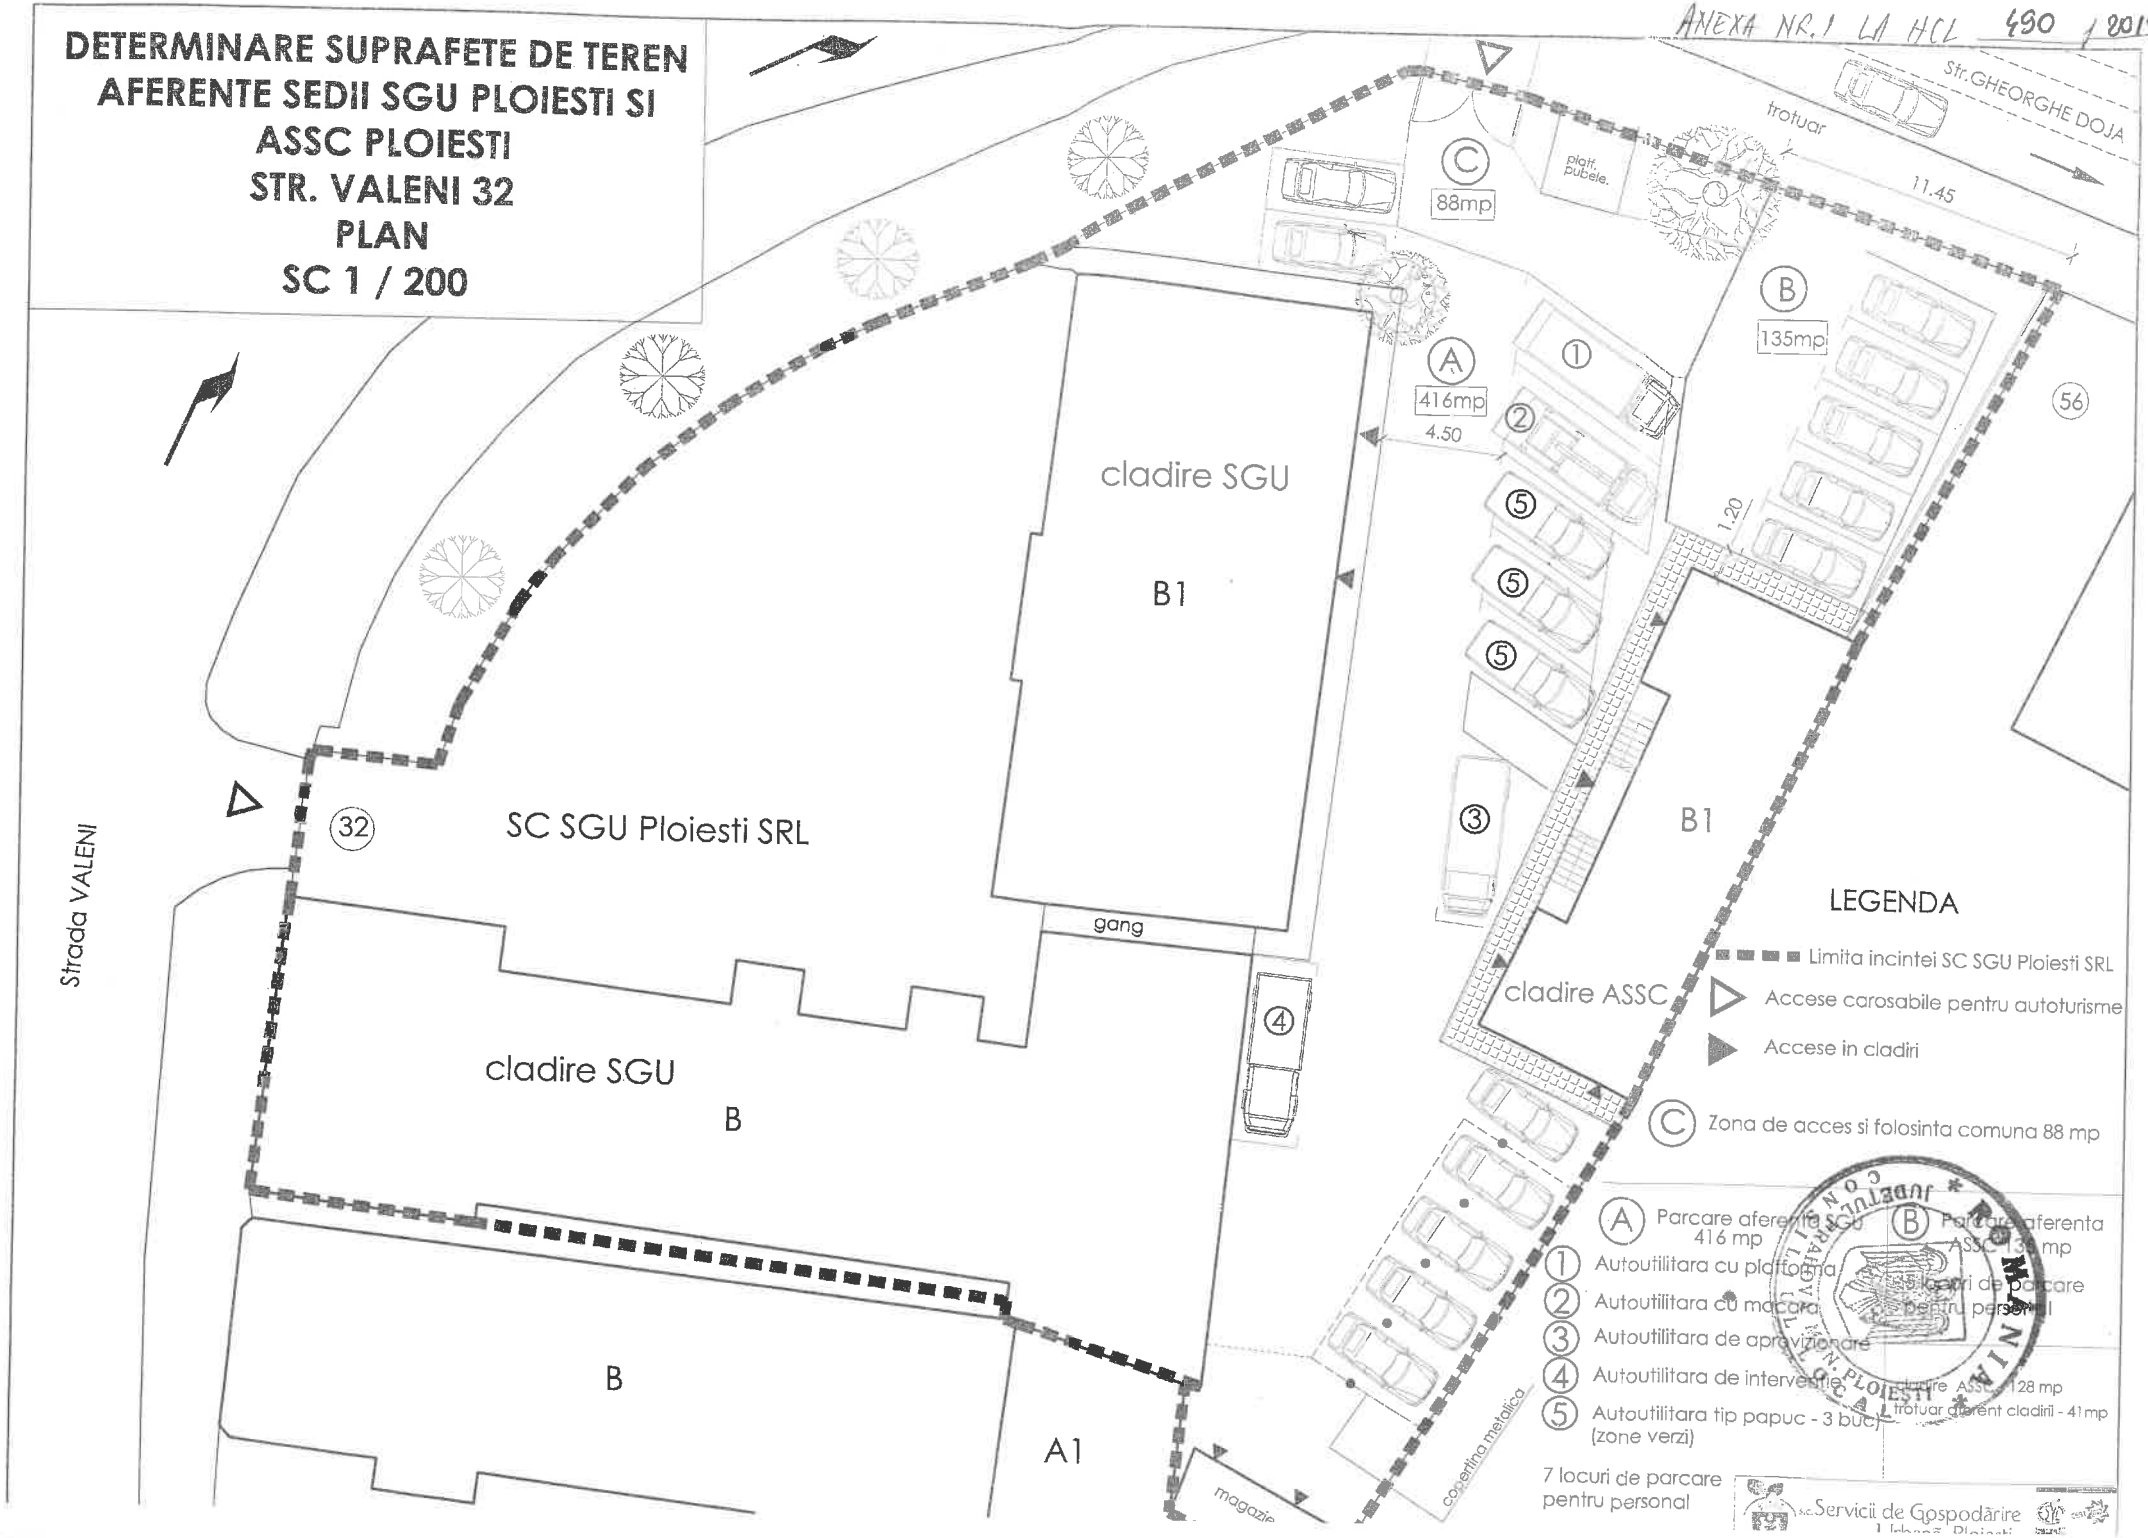

MUNICIPIUL PLOIEŞTI
NR. _____

Anexa nr. 2 la HCL nr. 490 / 2019

ROMÂNIA * JUDEŢUL PRAHOVA MUN. PLOIEŞTI CONSILIUL LOCAL

ACT ADIŢIONAL NR. _____
la contractul de delegare a gestiunii prin concesiune a serviciului de utilitate publică de administrare a domeniului public şi privat al municipiului Ploieşti nr. 14782/25.08.2010

În baza Hotărârii Consiliului Local al Municipiului Ploieşti nr. ...../.....,

între :
Municipiul Ploieşti, cu sediul în Ploieşti, Piaţa Eroilor nr. 1 A, judeţul Prahova, cod de înregistrare fiscală 2844855, reprezentat prin Primar, Adrian Florin Dobre, în calitate de concedent, pe de o parte,
şi
S.C. Servicii de Gospodărire Urbană Ploieşti S.R.L. cu sediul în Municipiul Ploieşti, str. Văleni, nr. 32, judeţul Prahova, înregistrată la Oficiul Registrului Comerţului de pe lângă Tribunalul Prahova sub nr. J29/1212/01.10.2010, CUI 27449967, reprezentată legal prin domnul Alin Mihael Dănilă, având funcţia de Director General, în calitate de concesionar, pe de altă parte,

a intervenit prezentul act adiţional prin care se modifică Anexa la contractul de delegare a gestiunii prin concesiune a serviciului de utilitate publică de administrare a domeniului public şi privat al municipiului Ploieşti nr. 14782/25.08.2010 cu modificările şi completările ulterioare ce cuprinde lista bunurilor ce aparţin domeniului public şi privat al Municipiului Ploieşti transmise în concesiune către S.C. Servicii de Gospodărire Urbană Ploieşti S.R.L., în sensul precizării suprafeţei reale aferente imobilului „Teren sediu administrativ Văleni nr.32'' înscrisă în Cartea funciară nr.124540 a UAT Ploieşti, care se menţine în concesiunea acestei societăţi, şi anume: 1760 mp exclusiv şi 44 mp indiviz din 88 mp (secţiunea C – zona de acces şi folosinţă comună).

Restul clauzelor contractuale prevăzute în contractul de contractul de delegare a gestiunii prin concesiune a serviciului de utilitate publică de administrare a

domeniului public şi privat al municipiului Ploieşti nr. 14782/25.08.2010, cu modificările şi completările ulterioare rămân neschimbate.

Prezentul act adiţional face parte integrantă din contractul de delegare a gestiunii prin concesiune a serviciului de utilitate publică de administrare a domeniului public şi privat al municipiului Ploieşti nr. 14782/25.08.2010 şi s-a incheiat în 2 (două) exemplare, câte unul pentru fiecare parte.

CONCEDENT
MUNICIPIUL PLOIESTI
PRIMAR,
Adrian Florin Dobre

CONCESIONAR,
S.C. Servicii de Gospodărire Urbană Ploieşti SRL
Director General
Alin Mihael Dănilă

DIRECTIA ECONOMICA,
DIRECTOR EXECUTIV,
Nicoleta Crăciunoiu

DIRECTOR ECONOMIC

Vizat,
Serviciul Juridic Contencios, Contracte

BIROU JURIDIC-CONTENCIOS

Direcţia Gestiune Patrimoniu
p. DIRECTOR EXECUTIV,
Carmen Daniela Bucur
Şef Serviciul Publicitate, Valorificare Patrimoniu

SERVICIUL CONTRACTE
SEF SERVICIU,
Viorica Pătraşcu

Întocmit/red. 2 ex. :
Cristina –Denisa Trofin