

PRIMARIA MUNICIPIULUI PLOIEȘTI
DIRECȚIA GESTIUNE PATRIMONIU
SERVICIUL INTABULĂRI BUNURI
COMPARTIMENTUL EVIDENȚĂ
ADMINISTRARE FOND LOCATIV

ANEXA NR.1 LA HCL



TABEL

privind modificarea si completarea poziției 1043 (referitoare la imobilul situat în Ploiești, str. Nicolae Iorga, Nr.11 din Anexa nr.1 la Hotărârea Consiliului Local al municipiului Ploiești nr.267/29.11.2006 privind includerea unor imobile în „Inventarul bunurilor care alcătuiesc domeniul privat al municipiului Ploiești”

NR. CRT.	ADRESĂ IMOBIL	NUME ȘI PRENUME CHIRIAS	DESTINATIA SPATIULUI	Supraf. (mp) Municipiul Ploiești		OBS.
1043	Str. Nicolae Iorga nr. 11	-	LOCUINȚĂ C 1- etaj-partial Ap. Nr.3 Nr. cad.125582-C1 Nr. inv.I-1 S2 0071	Camera =8,20 Camera= 14,70 S. utilă = 22,90 Balcon = 5,80 S. totala utila= 28,70 S. constr. =30	In exclusivitate	Domeniul privat al Municipiului Ploiești
				-	cota supratata utila in indiviziune	
				Hol parter =10,10	4,62	
				Casa scarii parter=7,10	1,91	
				Wc etaj=1,10	0,28	
				Hol etaj=1,30	0,63	
				Culoar etaj =11,35	7,49	
				Casa scarii etaj=5,80	4,08	
				Teren sub constructie aferent Ap. Nr.3 (teren cu nr.cad.125582)	40,44 indiviza din 150	
		-	Teren curte aferent Ap. Nr.3	44,72 indiviza din 598,25 mp reprezentand cota indiviza de 7,48 %		

1043	Str. Nicolae Iorga nr. 11	Mocirla Daniel si Mocirla Ioana	Teren curte	121,19 indiviza din 598,25 reprezentand o cota indiviza de 20,26 %
			Teren sub constructie aferent Ap. Nr.2 (teren cu nr.cad.125582)	43,97 indiviza din 150
		Defunct Mihalcescu Ion	Teren curte	159,61 indiviza din 598,25 reprezentand cota indiviza de 26,68%
		Sporis Simona	Teren curte	127,79 indiviza din 598,25 reprezentand cota indiviza de 21,36 %
		Ciucan Luminita	Teren curte	47,91 indiviza din 598,25 mp reprezentand cota indiviza de 8,01 %
		-	Teren sub constructie aferent Ap. Nr.1 (teren cu nr.cad.134386)	53,21 indiviza din 136
		Defunct Ionescu Vasile	Teren curte	97,03 indiviza din 598,25 reprezentand cota indiviza de 16,22 %
		-	Teren de sub constructia C5	24,75
			Total teren - curte	598,25
			Total teren	760,62 (598,25+40,44+43,97+53,21+24,75)




Domeniul privat al Municipiului Ploiești

Director Executiv,
Amedeo Florin TĂBÎRCĂ

Serviciul Intabulări Bunuri,
Șef Serviciu
Mădălin NEGOIȚĂ

Întocmit:
Dudu Ionela
Bonciu Ovidiu

ANEXA NR. 2 LA H.C.L. NR. 369/2023

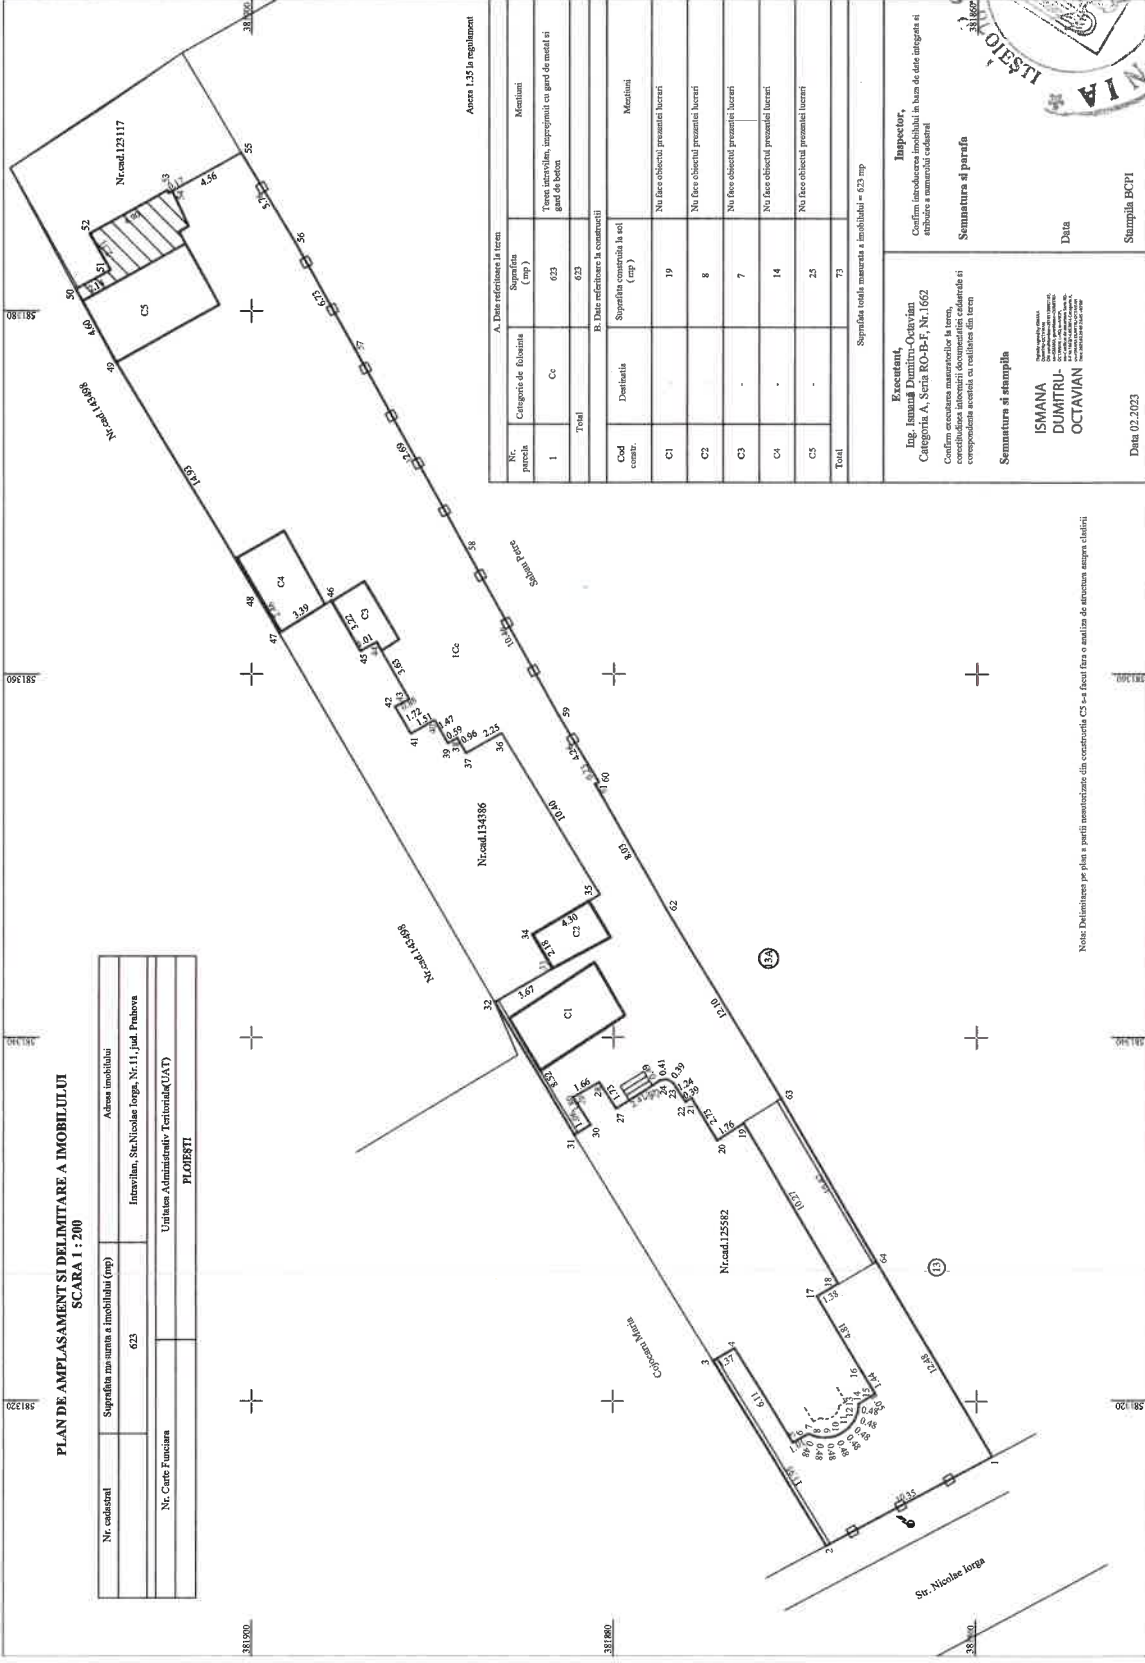


ANEXA NR. 3 LA H.C.L. NR 369/2023

Anexa 1.37 la Regulament

RELEVU APARTAMENT

SCARA 1 : 100

Nr. Cadastral al terenului	Suprafata	Adresa imobilului
125582	150 mp	Str.Nicolae Iorga, Nr.11, Apartament 3
Cartea Funciara colectiva nr.	UAT	MUN. PLOIESTI
Cod unitate individuala (UI)	CF individuala	

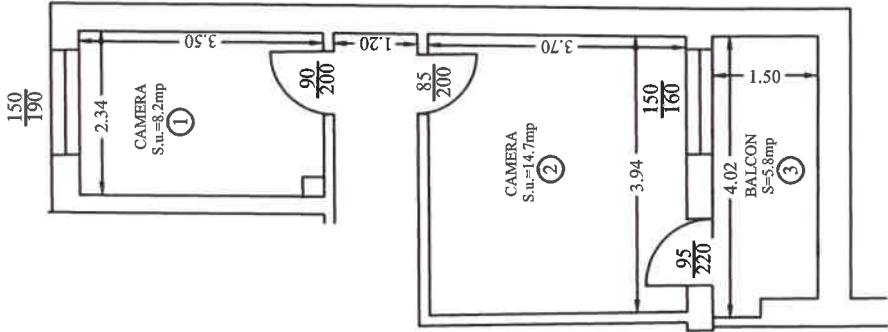

SUPRAFETE IN INDIVIZIUNE

DENUMIRE INCAPERE	SUPRAFATA UTILA (MP)	NIVEL
HOL	10.1	PARTER
CASA SCARII	7.1	PARTER
WC	1.1	ETAJ
HOL	1.3	ETAJ
CULOAR	11.35	ETAJ
CASA SCARII	5.8	ETAJ

RECAPITULATIE - AP.3

NR. INCAPERE	DENUMIRE INCAPERE	SUPRAFATA UTILA (MP)
1	CAMERA	8.2
2	CAMERA	14.7
Suprafata Utila = 22.9 mp		
3	BALCON	5.8
Suprafata Totala = 28.7 mp		
Suprafata Construita = 30 mp		
Executant:		Data
Ing. Ismană Dumitru-Octavian		06.2022
Categoria A, Seria RO-B-F, Nr.1662		
ISMANA DUMITRU-OCTAVIAN		

Receptionat:

