


Anexa nr.1 la H.C.L 114/2024



JUDETUL PRAHOVA  
PRIMARIA MUNICIPIULUI PLOIESTI  
ANEXA LA CERTIFICATUL  
DE URBANISM  
Nr. 323 din 07.10.2023




# AMPLASARE CHIOSC

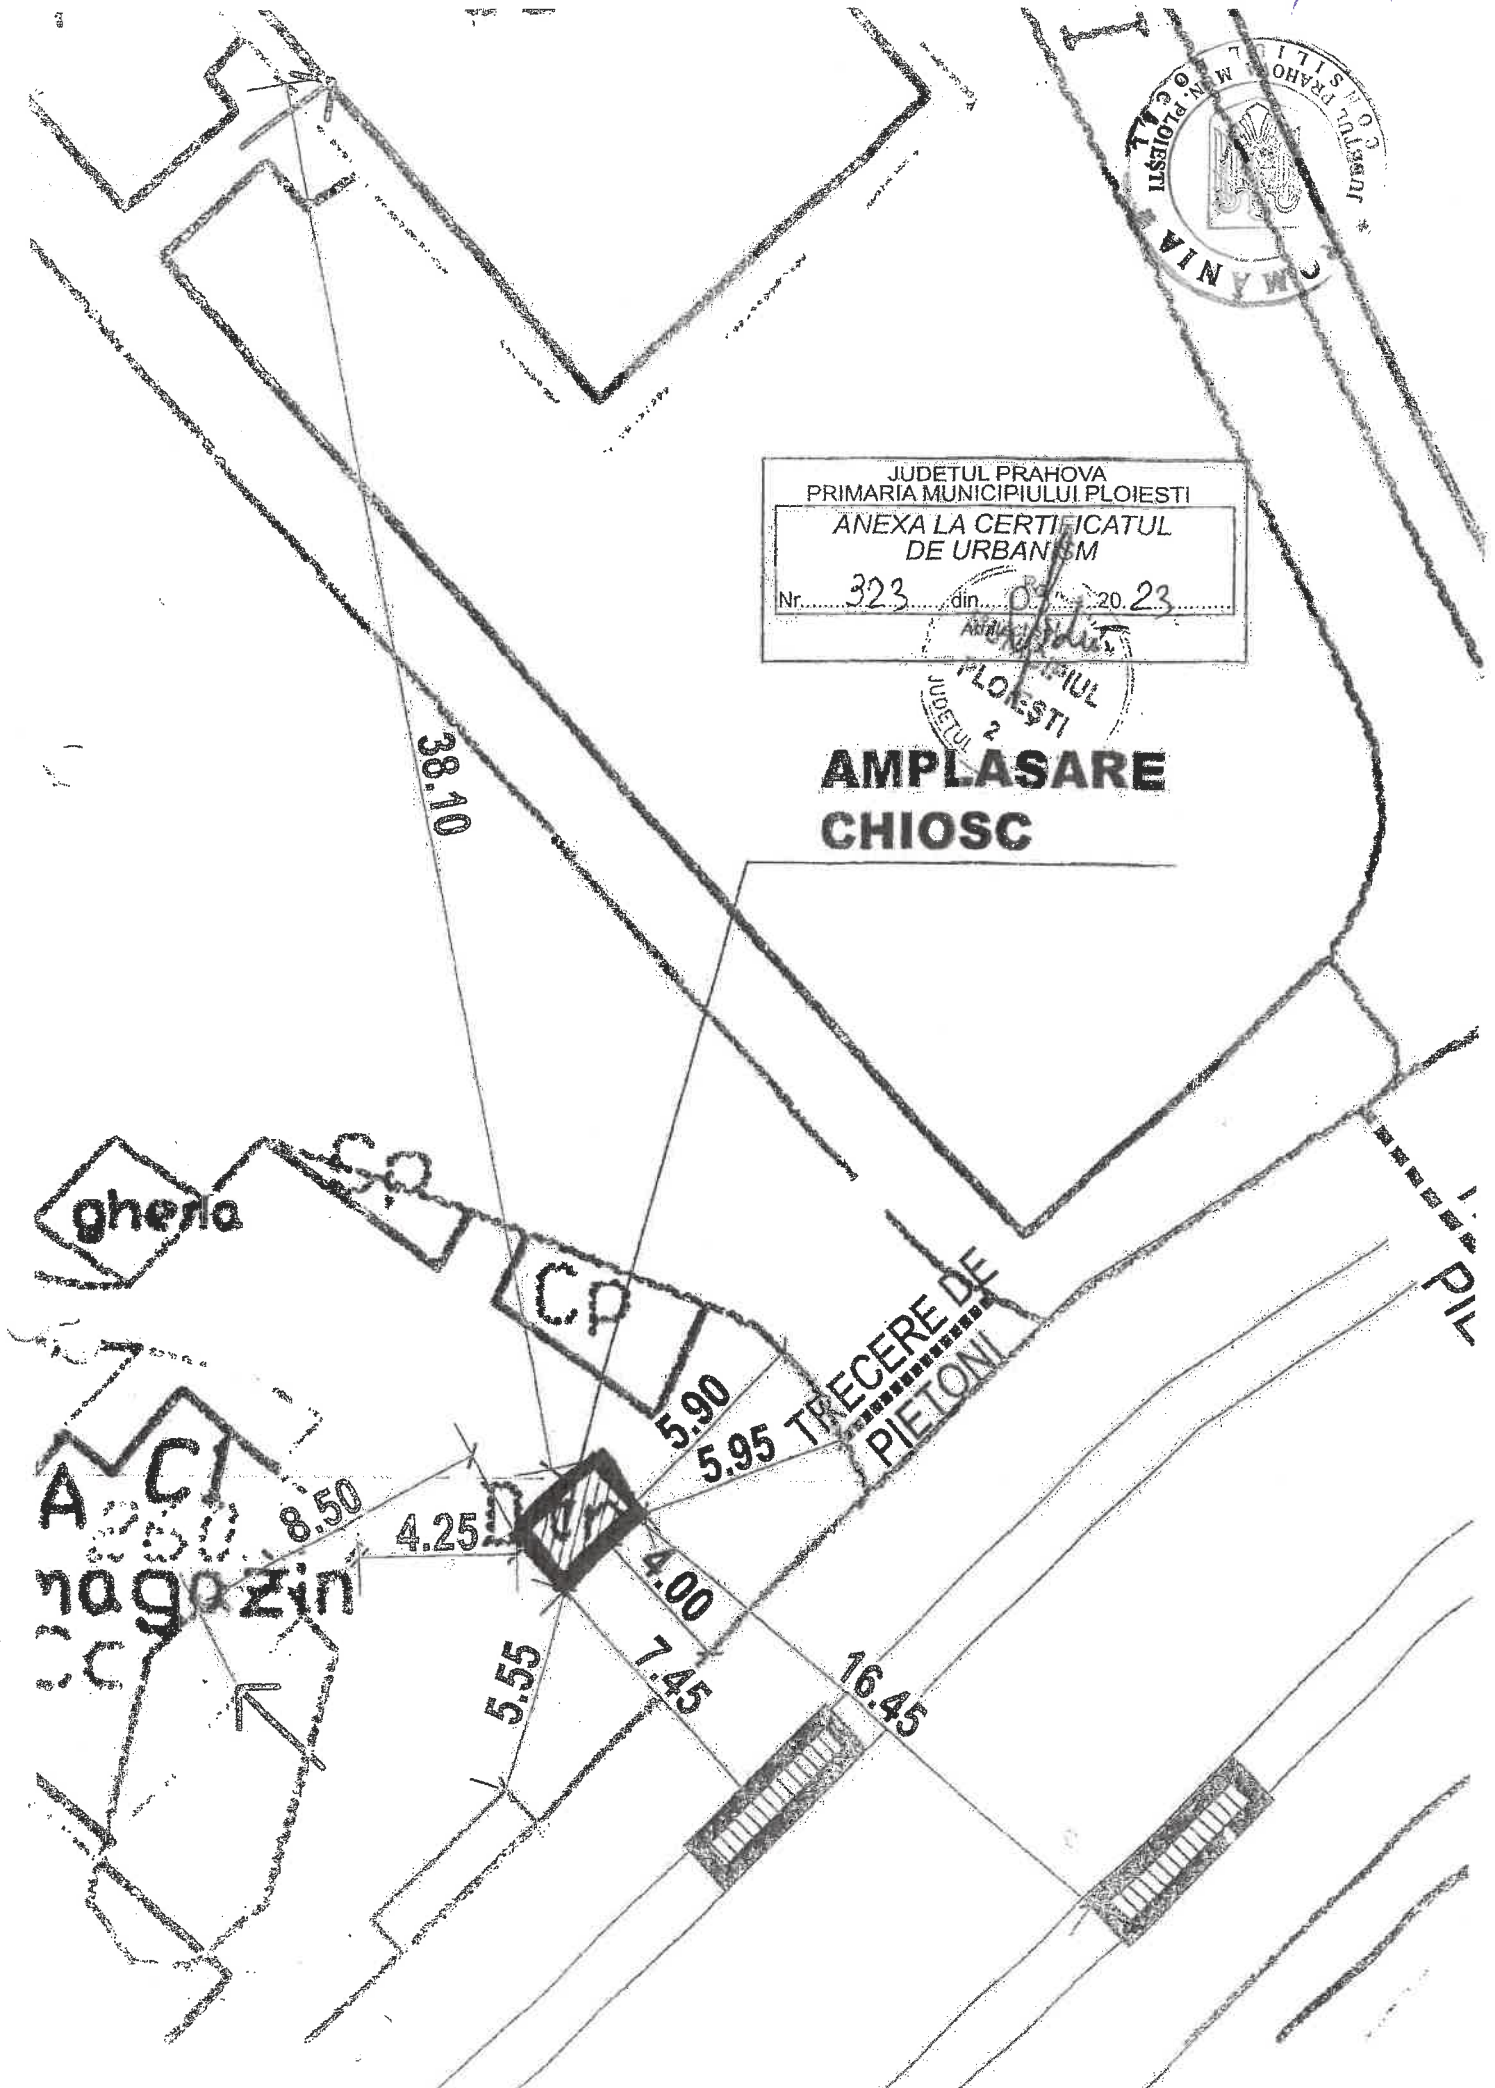

anexa nr.2 la H.C.L 114/2024

JUDEȚUL PRAHOVA  
PRIMĂRIA MUNICIPIULUI PLOIEȘTI  
ALEXANDRU ȘTEFAN  
DE BĂRBANȚI  
Nr. 323 din 2023  
MUNICIPIUL PLOIEȘTI

Detinătorul planului la masa 1:1000  
orientat în celula X50. Planul nu se  
actualizează cu datele existente în prezent  
pe drumul cel mai scurt de înfrățire pământului.

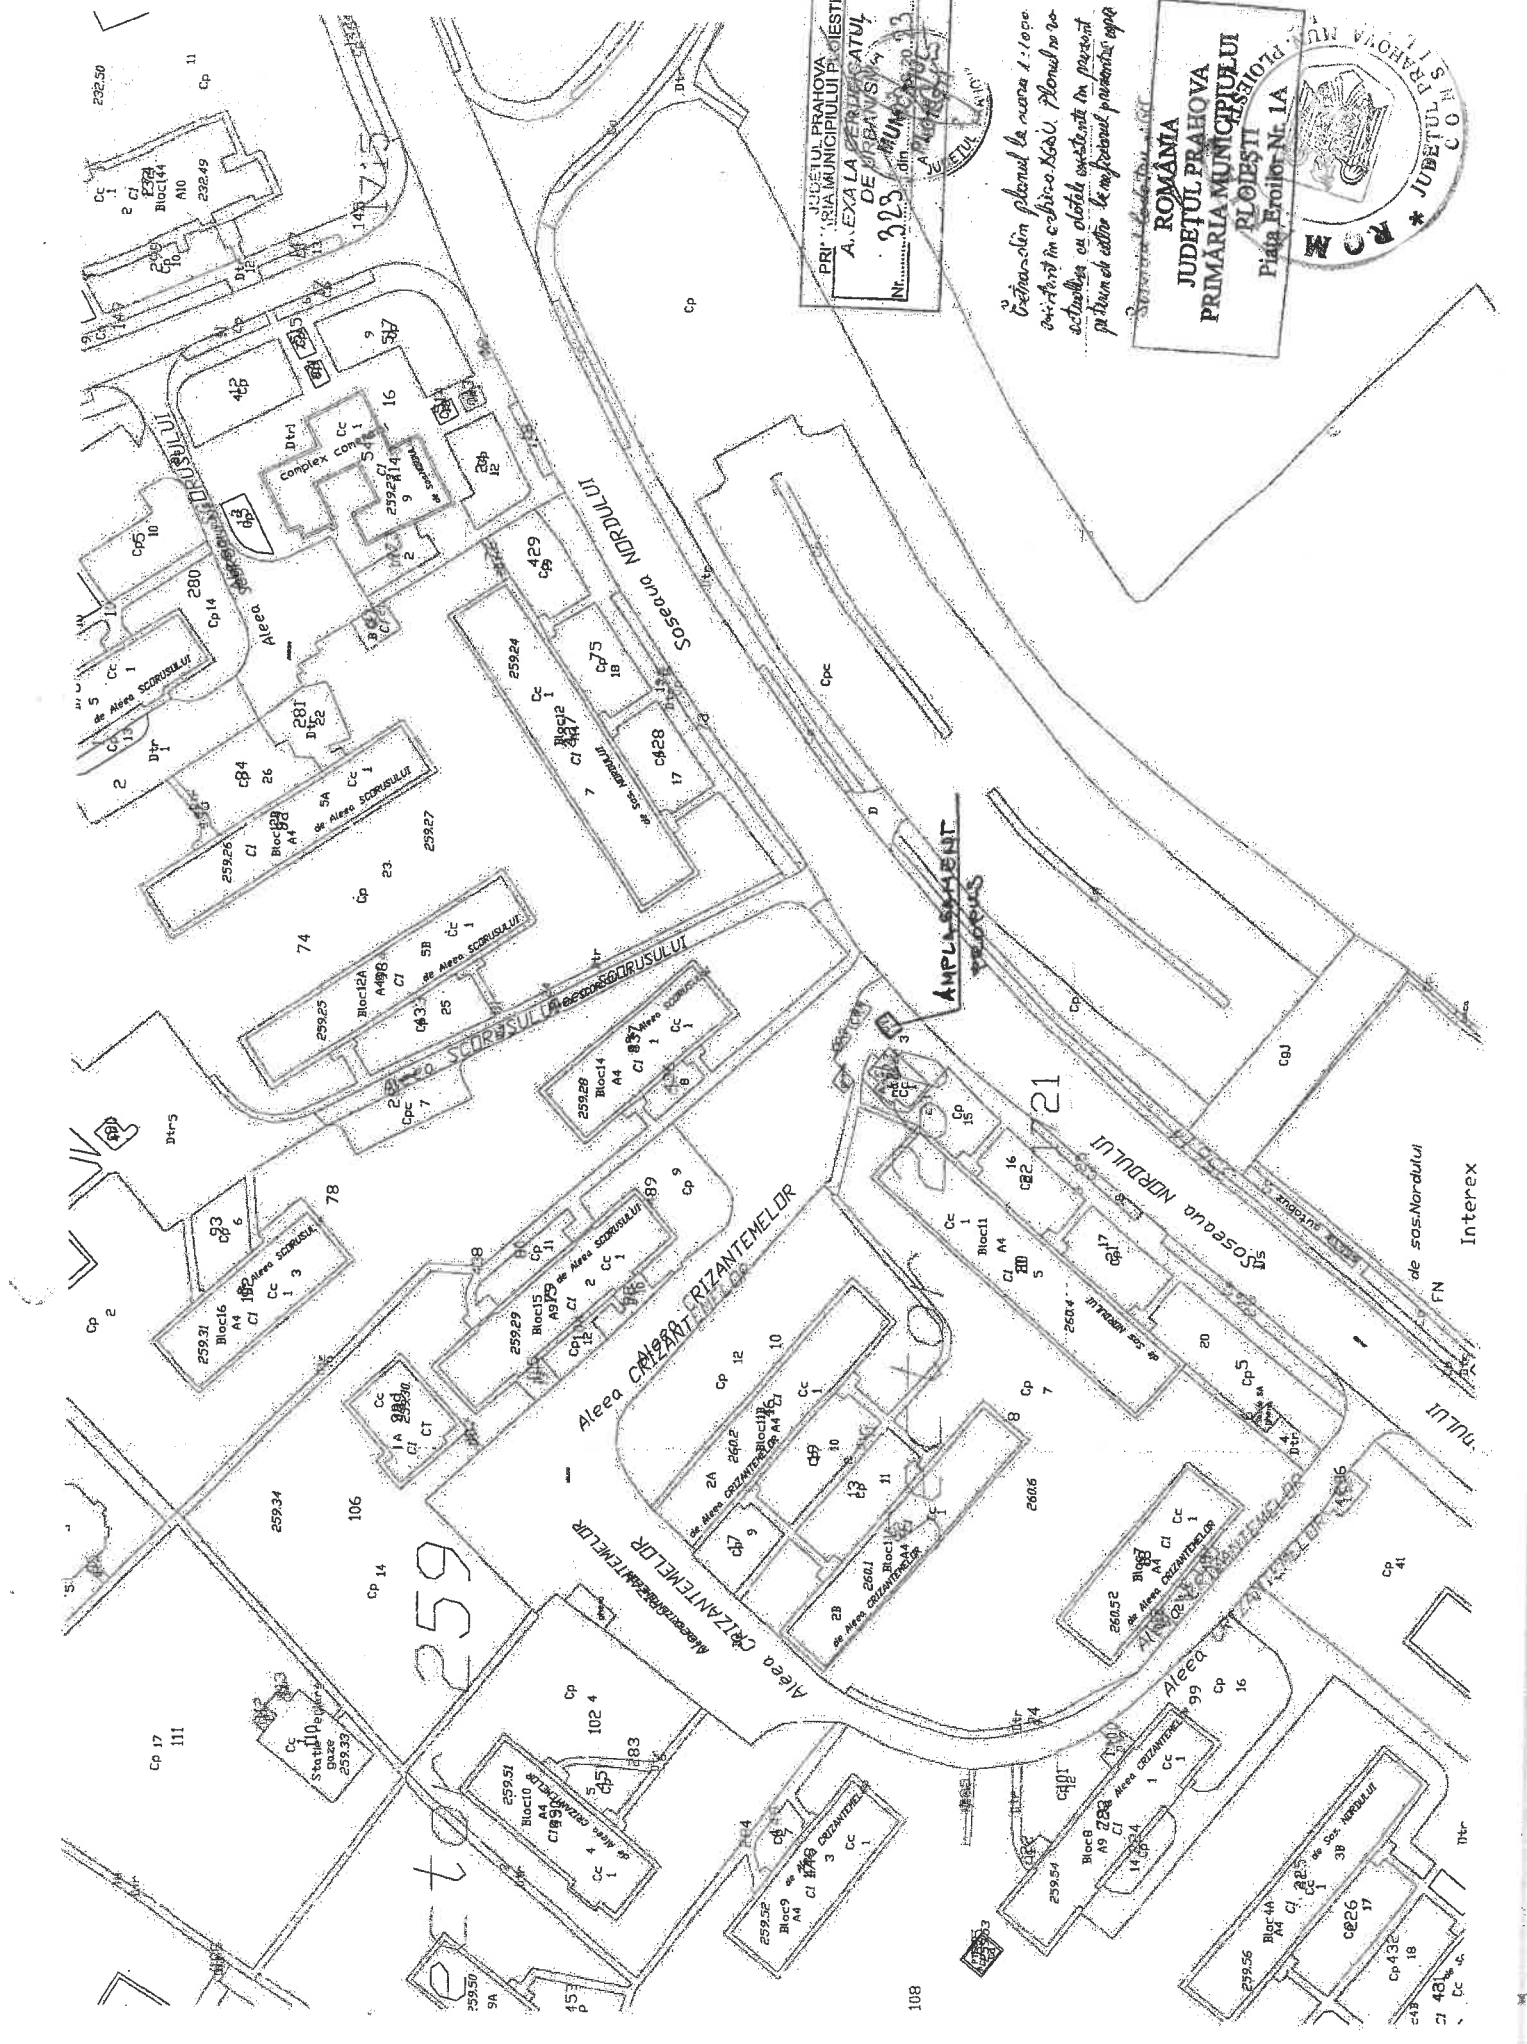

259

21

108

Interex

Anexa nr. 3 la H.C.L. nr.



**DOCUMENTAȚIE DE ATRIBUIRE  
privind închirierea prin licitație publică a  
imobilului – teren în suprafață de 6 m.p, situat în Ploiești,  
Șoseaua Nordului - lângă stația TCE „Complex Mic”,  
ce aparține domeniului public al Municipiului Ploiești**

**SECȚIUNEA I  
FIȘA DE DATE**

**privind închirierea prin licitație publică a imobilului – teren  
în suprafață de 6 m.p, situat în Ploiești,  
Șoseaua Nordului - lângă stația TCE „Complex Mic”, ce aparține domeniului  
public al Municipiului Ploiești**



**A. INTRODUCERE**

A1. Denumirea autorității contractante

Municipiul Ploiești

Cod fiscal: RO 23828461

Adresa: Piața Eroilor, nr. 1A

Număr de telefon: 0244.516.699

A2. Activitatea autorității contractante – administrarea domeniului public și privat al Municipiului Ploiești

A3. Obiectul procedurii de licitație

• Închirierea prin licitație publică a imobilului–teren în suprafață de 6 m.p., situat în Ploiești, Șoseaua Nordului - lângă stația TCE „Complex Mic”, care face parte din Trotuarul aferent-imobilul Șoseaua Nordului ce figurează în „Inventarul bunurilor care alcătuiesc domeniul public al Municipiului Ploiești”, anexa A, anexa A1, pag.75, pag.450, în conformitate prevederile prezentate în Secțiunea II – Caietul de Sarcini – parte integrantă a prezentei documentații de atribuire, în vederea amenajării unui spațiu comercial cu caracter provizoriu – chioșc.

• Durata închirierii terenului scos la licitație este de 5 ani, cu drept de prelungire cu acordul ambelor părți.

OBS.:

- Amenajarea spațiului comercial cu caracter provizoriu – chioșc se va executa cu respectarea prevederilor legale în vigoare avându-se în vedere prevederile „Regulamentului privind amplasarea și funcționarea spațiilor comerciale cu caracter provizoriu pe terenurile ce aparțin domeniului public și privat al municipiului Ploiești” aprobat prin Hotărârea Consiliului Local al Municipiului Ploiești nr. 377/30.08.2022, cu modificările ulterioare;
- Chiriașul se obligă ca, în termen de 6 luni de la primirea notificării din partea Municipiului Ploiești să se conformeze oricăror noi prevederi sau modificări ale Regulamentului privind amplasarea și funcționarea spațiilor comerciale cu caracter provizoriu pe terenurile ce aparțin domeniului public și privat al municipiului Ploiești;
- În cazul când nevoile urbanistice impun cât și pentru intervenții ale deținătorilor de rețele (apa, canal, energie electrică, gaze, energie termica și altele asemenea), în termen de 48 de ore de la primirea notificării din partea Municipiului Ploiești, iar în cazul intervențiilor de avarie de îndată, chiriașul se obligă să procedeze la desființarea necondiționată a construcției și eliberarea terenului de orice sarcina

#### A4. Modul în care se va finaliza procedura

Finalizarea procedurii se va efectua prin încheierea contractului de închiriere, pentru imobilul – teren în suprafață de 6 m.p., situat în Ploiești, Șoseaua Nordului - lângă stația TCE „Complex Mic”, cu ofertantul declarat câștigător.

Imobilul – teren, ce face obiectul procedurii de licitație, poate fi adjudecat de către orice persoana juridică ce îndeplinește condițiile prevăzute în prezenta documentație de atribuire.

Valoarea garanției de participare la licitație, stabilită la nivelul contravalorii a două chirii, este în cuantum de 298,68 lei, sumă ce reprezintă dublul prețului de pornire la licitație a imobilului supus procedurii de licitație.

#### A5. Existența reperelor disponibile

Pentru imobilul –teren, ce face obiectul procedurii de licitație a fost emis Certificatul de Urbanism nr. 323/30.03.2023 ce poate fi utilizat în scopul declarat pentru: LUCRĂRI DE CONSTRUIRE-CONSTRUCȚII-CU CARACTER PROVIZORIU-CHIOȘCURI-AMPLASARE

##### *„1.REGIM JURIDIC*

*Terenul în suprafață de 6 m.p. se află situat în intravilanul municipiului Ploiești și aparține domeniului public al municipiului Ploiești.*

*Se dorește construirea unui chioșc conform H.C.L. nr.377/30.08.2022, privind modificarea „Regulamentului privind amplasarea și funcționarea spațiilor comerciale cu caracter provizoriu pe terenurile ce aparțin domeniului public și privat al Municipiului Ploiești”, aprobat prin Hotărârea Consiliului Local al Municipiului Ploiești nr.95/28.02.2022, cu modificările ulterioare.*

##### *2. REGIMUL ECONOMIC*

*Folosința actuala a terenului: curți-construcții*

*Destinația stabilită prin planurile urbanistice actuale:*

*CC-zona pentru cai de comunicație și construcții aferente, aferente zonei rezidențiale cu clădiri cu mai mult de două niveluri, locuințe colective.*

*CCR-căi rutiere*

*-funcțiunea dominantă: construcții și amenajări pentru căi de comunicații rutiere;*

*-funcțiuni complementare: sunt admise numai în condițiile art.1 din RGU, în zona de protecția drumurilor publice.*

*Utilizări permise: orice construcție și amenajare pentru căi de comunicații rutiere, parcaje publice, unități ale întreprinderilor de transporturi teritoriale, orice construcții sau amenajări adiacente căilor de circulație și în zona de protecție a acestora care se fac în baza planurilor urbanistice și de amenajare teritorială,*

*Utilizări interzise:orice construcție care prin amplasare, configurație sau exploatare deranjează buna desfășurare a traficului pe drumurile publice sau prezintă riscuri de accidente.*

*Utilizări premise cu condiții: orice construcție, în zona de protecție a drumurilor publice, cu respectarea art.18 si art.20 din R.G.U., conform avizului organelor de specialitate ale administrației publice.*

##### *3. REGIMUL TEHNIC*

*UTR-N-8, CC*

*- Suprafață teren = 6 m.p.;*

Terenul oferă posibilitatea racordării la utilitățile existente în zonă, în ședința de avizare din data de 14.03.2023, au fost indicate următoarele rețele: rețea apă caldă centralizată, electrică și gaze.

Documentația tehnică pentru obținerea autorizației de construire se va întocmi și semna conform anexei nr.1 din Legea nr.50/1991, cu modificările și completările ulterioare, va fi verificată conform HGR nr.925/1995 și se va prezenta în două exemplare (originale), completată cu condițiile din avizele obținute.

Se vor mai anexa:

-anexa la cererea pentru emiterea autorizației de construire,

#### 4. REGIMUL DE ACTUALIZARE

Orice modificare a reglementărilor urbanistice menționate mai sus, se va realiza în conformitate cu prevederile Legii nr. 350/2001, cu modificările și completările ulterioare.

Documentația urbanistică PUG și RLU a localității este valabilă până la aprobarea documentației noului Plan Urbanistic General al Municipiului Ploiești, conform HCL nr. 382/24.11.2009.”

#### A.6. Procedura aplicată

- licitație publică

### **B. PROCESUL DE LICITAȚIE**

La licitație poate participa în număr nelimitat orice persoană juridică, în situația în care sunt declarate calificate de către comisia de licitație după analizarea documentelor din dosarul de participare la licitație.

Situația economică și financiară a ofertantului:

Autoritatea contractantă are dreptul de a solicita participanților la procedura de licitație situația economică și financiară prin prezentarea unei dovezi privind deținerea sumei oferite.

#### **B.1. Documentele care se solicită în vederea calificării ofertanților:**

Dosarul de participare la licitație trebuie să cuprindă două plicuri sigilate, unul exterior și unul interior.

**Pe plicul exterior** se vor indica atât datele de identificare ale ofertantului (denumire societate) cât și obiectul (imobilul) licitației pentru care este depusă oferta, cu mențiunea “A nu se deschide înainte de data de ....., orele .....””. (Se vor nota data și ora de desfășurare a licitației menționate în anunțul privind organizarea licitației).

Plicul exterior va trebui să conțină:

- a. Cerere de înscriere la licitație conform Anexa nr. 1, fără îngroșări, ștersături sau modificări.
- b. Acte doveditoare privind calitățile și capacitățile ofertantului:
  - Scrisoare de transmitere a documentelor de participare la licitație – Anexa nr. 2 – opis;
  - Copie de pe certificatul de înregistrare al ofertantului eliberat de Oficiul Registrului Comerțului;
  - Certificat de atestare fiscală valabil la data licitației, emis de către **Direcția Generală Regională a Finanțelor Publice** care să ateste faptul că ofertantul are îndeplinite la zi toate obligațiile către bugetul consolidat al statului;
  - Certificat de atestare fiscală valabil la data licitației, emis de către **Serviciul Public Finanțe Locale Ploiești** care să ateste faptul că ofertantul are îndeplinite la zi toate obligațiile către bugetul local al Municipiului Ploiești;

- Certificat constatator de la Oficiul Registrului Comerțului din care să rezulte că societatea nu se află în litigii, în stare de dizolvare sau de lichidare, reorganizare judiciară sau faliment;
  - Dovada că nu sunt înregistrați în Centrala Incidentelor de Plăți (CIP) prin document emis de către Bancă sau de către Centrala Incidentelor de Plăți, prezentată în original;
  - Dovada eliberată de Primăria Municipiului Ploiești prin Direcția Gestionare Patrimoniu privind achitarea tuturor obligațiilor datorate în baza formelor contractuale încheiate cu Municipiul Ploiești (aceasta se va obține în baza unei solicitări înregistrată la Registratura Municipiului Ploiești – Piața Eroilor nr.1, parter);
  - Împuternicire de la asociați pentru reprezentantul legal al persoanei juridice, în formă autentică (notarială) dacă este cazul;
  - Copie de pe actul de identitate al reprezentantului legal.
- c. Declarație pe proprie răspundere, în **forma autentică (notarială)**, din care să rezulte că:
- documentele prezentate sunt valabile, iar fotocopiile acestora sunt conforme cu originalele;
  - nu se află în litigii cu Primăria Municipiului Ploiești;
  - ofertantul își asumă cunoașterea poziționării amplasamentului, starea acestuia și în cazul adjudecării licitației va lua toate măsurile ce se impun în vederea amenajării spațiului comercial cu caracter provizoriu – chioșc.
  - acceptă (fără obiecțiuni) condițiile prevăzute în documentația de atribuire inclusiv ale prevederilor din contractul de închiriere ce constituie SECȚIUNEA IV la documentația de atribuire.
- d. Chitanța privind achitarea Documentației de atribuire.
- e. Dovada achitării taxei de participare la licitație.
- f. Dovada constituirii garanției de participare la licitație.
- g. plicul interior, care conține formularul de ofertă – Anexa nr. 3, unde se va nota denumirea ofertantului și sediul social al acesteia.
- Formularul de ofertă va fi depus într-un singur exemplar semnat de către ofertant. Fiecare participant poate depune o singură ofertă.

OBS: Participantul va numerota și va semna fiecare filă cuprinsă în dosarul de participare la licitație și va înscrie pe ultima filă numărul acestora, sub semnătura proprie. Dacă acest fapt nu este îndeplinit, organizatorul licitației nu va purta nici o răspundere pentru eventualele consecințe ce vor decurge de aici și care vor fi stabilite de către comisia de licitație.

**Toate documentele și informațiile solicitate reprezintă condiții eliminatorii, oferta care nu îndeplinește prin documentele prezentate condițiile de participare la licitație va fi descalificată.**

## **B.2. Stabilirea criteriilor de atribuire**

Criteriile de atribuire:

- cel mai mare nivel al chiriei (pondere 40%),
- capacitatea economico-financiară a ofertanților (pondere 35%),
- condiții specifice impuse de natura bunului închiriat (pondere 15%).
- protecția mediului înconjurător (pondere 10%),

**Oferta câștigătoare este oferta care întrunește cel mai mare punctaj în urma aplicării criteriilor de atribuire.**

Pe parcursul aplicării procedurii de atribuire, Municipiul Ploiești are dreptul de a solicita clarificări și, după caz, completări ale documentelor prezentate de ofertanți pentru demonstrarea conformității ofertei cu cerințele solicitate.

Ofertanții trebuie să răspundă la solicitarea Municipiului Ploiești în termen de 3 zile lucrătoare de la primirea acesteia.

În cazul în care există punctaje egale între ofertanții clasati pe primul loc, departajarea acestora se va face în funcție de punctajul obținut pentru criteriul de atribuire care are ponderea cea mai mare, iar în cazul egalității în continuare, departajarea se va face în funcție de punctajul obținut pentru criteriul de atribuire care are ponderea cea mai mare după acesta.

**OBS. Procedura de licitație se poate desfășura numai dacă în urma publicării anunțului de licitație au fost depuse cel puțin două oferte valabile.**

### **B.3. Publicitatea operațiunii**

#### ***B3.1. Elaborarea și publicarea anunțului de licitație***

În cazul procedurii de licitație, autoritatea contractantă are obligația să publice anunțul de licitație în Monitorul Oficial al României, Partea a VI-a, într-un cotidian de circulație națională, într-un cotidian de circulație locală, pe pagina sa de internet ori prin alte medii ori canale publice de comunicații electronice.

#### ***B3.2. Punerea la dispoziție a documentației de atribuire***

Documentația de atribuire poate fi obținută în urma unei solicitări a fiecărei persoane interesate.

Orice persoană interesată are dreptul de a solicita și de a obține documentația de atribuire.

#### ***B3.3. Reguli de comunicare și transmitere a datelor***

Orice comunicare, solicitare, informare, notificare și altele asemenea trebuie să se transmită în scris.

Orice document scris trebuie înregistrat în momentul transmiterii și în momentul primirii.

Documentele scrise pot fi transmise prin oricare din următoarele modalități: prin poștă, prin fax sau prin ridicarea directă a acestora de către solicitant.

Persoana interesată are dreptul de a solicita clarificări privind documentația de atribuire conform art. 335, alin. 10 din Ordonanța de Urgență a Guvernului nr. 57/2019 privind Codul administrativ, cu modificările și completările ulterioare.

#### ***B3.4. Reguli de participare și de evitare a conflictului de interese***

##### **• Participarea**

Are dreptul de a participa la licitație orice juridică română, care îndeplinește cumulativ următoarele condiții:

a. a plătit toate taxele privind participarea la licitație, inclusiv garanția de participare, b.a depus oferta sau cererea de participare la licitație, împreună cu toate documentele solicitate, în termene prevăzute,

c. are îndeplinite la zi toate obligațiile exigibile de plată a impozitelor, a taxelor și a contribuțiilor către bugetul consolidat al statului și către bugetul local,

d. nu este în stare de insolvență, faliment sau lichidare,

Nu are dreptul să participe la licitație persoana care a fost desemnată câștigătoare la o licitație publică anterioară privind bunurile statului sau ale unităților administrativ-teritoriale în ultimii 3 ani, dar nu a încheiat contractul ori nu a plătit prețul din culpă proprie. Restricția operează pentru o durată de 3 ani, calculată de la desemnarea persoanei respective drept câștigătoare la licitație.

- **Incompatibilități**

Înainte de începerea ședinței de licitație membrii comisiei vor declara dacă se află în situații de incompatibilitate, respectiv dacă aceștia sau rudele acestora până la gradul al II-lea inclusiv, sunt asociați, acționari, administratori sau cenzori la o persoană participantă la licitație.

Nu pot fi nominalizate de către ofertant pentru executarea contractului persoane care sunt soț/soție, rudă sau afin până la gradul al II-lea inclusiv ori care se află în relații comerciale cu persoane cu funcții de decizie în cadrul entității contractante.

#### **B.4. Derularea procedurii de atribuire**

##### ***B.4.1. Termen pentru depunerea de oferte***

Persoana interesată are obligația de a depune oferta, în două plicuri sigilate, unul exterior și unul interior, la adresa și până la data-limită pentru depunere, stabilite în anunțul de licitație.

##### ***B.4.2. Garanția de participare***

Garanția de participare protejează autoritatea contractanta fata de riscul unui eventual comportament necorespunzător al ofertantului pe întreaga perioada derulata pana la încheierea contractului de închiriere.

##### ***B.4.2.1. Constituirea garanției de participare***

Valoarea garanției de participare la licitație, stabilită la nivelul contravalorii a două chirii, este în cuantum de 298,68 lei, sumă ce reprezintă dublul prețului de pornire la licitație a imobilului supus procedurii de licitație.

Garanția de participare la licitație se poate achita cu numerar la casieria Municipiului Ploiești (dacă valoarea este mai mică de 5.000 lei) sau prin virament în contul Municipiului Ploiești RO23TREZ5215006XXX000128 deschis la Trezoreria Ploiești, CIF 2844855. Aceasta poate fi constituită și prin instrumente de garantare emise în condițiile legii (ex.: scrisori de garanție emise de instituții de credit bancare din România sau din alt stat, etc.).

Garanția de participare poate fi constituită și prin combinarea modalităților enumerate mai sus.

##### ***B.4.2.2. Restituirea garanției de participare***

Garanția de participare a ofertantului declarat câștigător și a celui clasat pe locul al doilea va fi reținută de Municipiul Ploiești, până la momentul semnării contractului de închiriere de către câștigătorul licitației, urmând ca după aceasta dată garanția să fie restituită la cerere.

Celorlalți participanți declarați necâștigători li se restituie garanția de participare depusă, pe baza unei cereri de restituire semnate de aceștia.

În cazul anulării licitației fapt ce ar conduce la neorganizarea acesteia se va proceda la restituirea garanțiilor de participare la licitație integral.

##### ***B.4.2.3. Reținerea garanției de participare***

Participantul va pierde garanția de participare daca:

- își retrage dosarul de participare la licitație după înregistrarea acestuia și înainte de adjudecare și de desemnarea câștigătorului;

- ofertantul declarat câștigător nu se prezintă în termenul prevăzut la art. 344, alin. 1 din Ordonanța de Urgență a Guvernului nr. 57/2019 privind Codul administrativ pentru încheierea contractului de închiriere.

#### ***B.4.3. Taxa de participare la licitație***

Taxa de participare la licitație este de 500 lei. Taxa se va achita prin virament în contul Municipiului Ploiești, în contul RO12TREZ52121360250XXXXX deschis la Trezoreria Ploiești, CIF 2844855 sau cu numerar la caseria Municipiului Ploiești, reprezintă un venit al organizatorului și nu se restituie.

#### ***B.4.4. Contravaloarea documentației de atribuire***

Contravaloarea documentației de atribuire este de 500 lei și se achiziționează de la Direcția Gestiune Patrimoniu – Serviciul Publicitate, Valorificare Patrimoniu (Piața Eroilor nr.1A, etaj 4, cam. 409).

#### ***B.4.5. Primire oferte***

Dosarul de participare, compus din două plicuri sigilate, unul exterior și unul interior, se depune la Registratura Municipiului Ploiești, Piața Eroilor nr. 1A (fosta clădire Petrom), parter.

Documentele din dosarul de participare la licitație vor fi redactate în limba română.

Ofertantul are dreptul de a transmite oferta: prin poșta și implicit direct la sediul autorității contractante.

Plicurile trebuie să conțină documentele prevăzute la cap. B.1.

Dosarele de participare primite și înregistrate după termenul limită de primire precizat în anunțul privind organizarea licitației vor fi excluse de la licitație și înapoiate deponenților fără a fi deschise.

Participantul va suporta toate cheltuielile aferente întocmirii și prezentării dosarului de participare la licitație.

#### ***B.4.6. Desfășurarea licitației publice***

1. La data și ora anunțate pentru desfășurarea licitației vor fi prezenți membrii comisiei de licitație, reprezentanții participanților și, după caz, alți specialiști și invitați. Neprezentarea la licitație a participanților care au depus documentele de participare în termenul stabilit atrage după sine excluderea de la licitație și pierderea garanției de participare la licitație. Excepție fac cazurile de forță majoră invocate și demonstrate, în scris, în termen de 48 ore de la producere.

2. Plicurile sigilate se predau comisiei de evaluare în vederea evaluării în ziua fixată pentru deschiderea lor, prevăzută în anunțul de licitație. După deschiderea plicurilor exterioare în ședința publică, comisia va verifica totalitatea documentelor ce trebuiau depuse și va elimina ofertele care nu îndeplinesc condițiile de eligibilitate.

3. După analizarea de către membrii comisiei a conținutului plicurilor exterioare, secretariatul comisiei de licitație va întocmi un proces verbal în care va consemna rezultatul analizei.

4. Pentru continuarea desfășurării procedurii de licitație, este necesar ca, după deschiderea plicurilor exterioare cel puțin două oferte să întrunească condițiile de eligibilitate.

5. Pe parcursul aplicării procedurii de atribuire, autoritatea contractantă are dreptul de a solicita clarificări și, după caz, completări ale documentelor prezentate de ofertanți pentru demonstrarea conformității ofertei cu cerințele solicitate.

6. Solicitarea de clarificări este propusă de către comisia de evaluare și se transmite de către autoritatea contractantă ofertanților în termen de 3 zile lucrătoare de la primirea propunerii comisiei de evaluare.

7. Ofertanții trebuie să răspundă la solicitarea autorității contractante în termen de 3 zile lucrătoare de la primirea acesteia.

8. Autoritatea contractantă nu are dreptul ca, prin clarificările ori completările solicitate, să determine apariția unui avantaj în favoarea unui ofertant.

9. Deschiderea plicurilor interioare se face numai după semnarea procesului verbal întocmit după analizarea conținutului plicurilor exterioare, de către toți membrii comisiei de evaluare și de către ofertanți.

10. Sunt considerate oferte valabile care îndeplinesc criteriile de valabilitate prevăzute în caietul de sarcini.

11. În urma analizării ofertelor de către comisia de evaluare, pe baza criteriilor de valabilitate, secretarul acesteia întocmește un proces-verbal în care menționează ofertele valabile, ofertele care nu îndeplinesc criteriile de valabilitate și motivele excluderii acestora din urmă de la procedura de licitație. Procesul-verbal se semnează de către toți membrii comisiei de evaluare.

12. În baza procesului-verbal, comisia de evaluare întocmește, în termen de o zi lucrătoare, un raport pe care îl transmite autorității contractante.

13. În termen de 3 zile lucrătoare de la primirea raportului comisiei de evaluare, autoritatea contractantă informează în scris, cu confirmare de primire, ofertanții ale căror oferte au fost excluse, indicând motivele excluderii.

14. Comisia de evaluare stabilește punctajul fiecărei oferte, ținând seama de ponderile criteriilor de atribuire stabilite. Oferta câștigătoare este oferta care întrunește cel mai mare punctaj în urma aplicării criteriilor de atribuire.

15. În cazul în care există punctaje egale între ofertanții clasati pe primul loc, departajarea acestora se va face în funcție de punctajul obținut pentru criteriul de atribuire care are ponderea cea mai mare, iar în cazul egalității în continuare, departajarea se va face în funcție de punctajul obținut pentru criteriul de atribuire care are ponderea cea mai mare după acesta.

16. Pe baza evaluării ofertelor secretarul comisiei de evaluare întocmește procesul-verbal care trebuie semnat de toți membrii comisiei.

17. În baza procesului-verbal, comisia de evaluare întocmește, în termen de o zi lucrătoare, un raport pe care îl transmite autorității contractante.

18. Dosarele de participare aparținând deponenților care au transmis notificări de retragere, dosarele de participare întârziate sau cele care nu prezintă garanție de participare la licitație vor fi înapoiate deponenților respectivi.

19. Orice încercare a unor participanți sau acțiunile corelate ale acestora care au drept scop perturbarea ședinței de licitație pot avea ca rezultat respingerea dosarului de participare și descalificarea participanților respectivi.


20. După ședința de licitație toate documentele licitației se vor arhiva la sediul organizatorului licitației.

21. Raportul întocmit de către comisia de evaluare în urma desfășurării licitației, împreună cu anexele sale reprezintă documentul pe baza căruia este stabilit rezultatul licitației publice. Acesta se va multiplica în mai multe exemplare astfel:

- un exemplar (originalul) la organizatorul licitației;
- un exemplar pentru evidență la dispoziția comisiei.

22. În raportul întocmit de către comisia de evaluare se va consemna de asemenea faptul că rezultatele rămân definitive doar în momentul soluționării eventualelor contestații.

23. Rezultatul licitației va fi afișat în termen de 24 ore la sediul organizatorului acesteia.

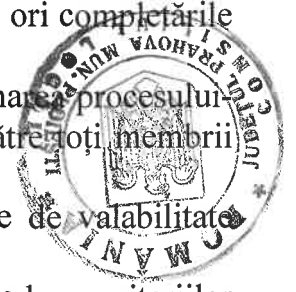

24. Eventualele contestații ale licitanților se vor depune în scris, la sediul organizatorului licitației în termen de 24 ore de la încheierea licitației. Contestațiile vor fi soluționate în ziua lucrătoare următoare depunerii lor, de către o comisie desemnată.

25. Data rezolvării contestațiilor reprezintă data la care rezultatele rămân definitive.

26. Municipiul Ploiești are obligația de a informa ofertanții despre deciziile referitoare la atribuirea contractului, în scris, cu confirmare de primire, nu mai târziu de 3 zile lucrătoare de la emiterea acestora.

27. Municipiul Ploiești are obligația de a încheia contractul de închiriere cu ofertantul a cărui ofertă a fost stabilită ca fiind câștigătoare.

28. Încheierea contractului de închiriere, se face după îndeplinirea unui termen de 20 zile calendaristice de la data comunicării ofertantului câștigător cu privire la acceptarea ofertei prezentate, dar nu mai târziu de 45 de zile calendaristice de la data la care rezultatele rămân definitive.

#### **B.4.7. Neîncheierea contractului**

1. Neîncheierea contractului de închiriere în termenul prevăzut la art. 344, alin. 1 din Ordonanța de Urgență a Guvernului nr. 57/2019 privind Codul administrativ, cu modificările și completările ulterioare, poate atrage plata daunelor-interese de către partea în culpă.

2. Refuzul ofertantului declarat câștigător de a încheia contractul poate atrage după sine plata daunelor-interese.

3. În cazul în care ofertantul declarat câștigător refuză încheierea contractului, precum și în cazul neîncheierii contractului în termenul prevăzut la art. 344, alin. 1 din Ordonanța de Urgență a Guvernului nr. 57/2019 privind Codul administrativ, procedura de licitație se anulează, iar autoritatea contractantă reia procedura, în condițiile legii, documentația de atribuire păstrându-și valabilitatea.

4. Daunele-interese se stabilesc de către tribunalul în a cărui rază teritorială se află sediul autorității contractante, la cererea părții interesate, dacă părțile nu stabilesc altfel.

5. Refuzul ofertantului câștigător de a semna contractul de închiriere determina pierderea garanției de participare și interdicția de a participa la o alta licitație ulterioară, organizată de Municipiul Ploiești.

6. În cazul în care autoritatea contractantă nu poate încheia contractul cu ofertantul declarat câștigător din cauza faptului că ofertantul în cauză se află într-o situație de forță majoră sau în imposibilitatea fortuită de a executa contractul, autoritatea contractantă are dreptul să declare câștigătoare oferta clasată pe locul doi, în condițiile în care aceasta este admisibilă.

7. În cazul în care, în situația prevăzută la alin. 5, nu există o ofertă clasată pe locul doi admisibilă, se aplică prevederile alin. 3.

#### **B.4.8. Dispoziții finale**

1. Pentru rezolvarea aspectelor sau situațiilor neprevăzute care ar putea să apăra cu ocazia desfășurării licitației, comisia de licitație poate lua decizii în limitele competențelor stabilite și în conformitate cu reglementările legale în vigoare, decizii care vor fi consemnate în procesul verbal al licitației și notificate în mod corespunzător participanților la licitație.

2. Participanții care sunt dovediți ca au stabilit cu alți participanți înțelegeri pentru falsificarea rezultatului licitației vor fi excluși de la licitație.

3. De regulă, nu se permite anularea licitației. În mod excepțional, anularea licitației se face în cazul unor abateri grave sesizate ca urmare a unor contestații întemeiate privind organizarea și desfășurarea licitației care au afectat loialitatea concurenței, nu au asigurat transparența procedurilor de licitație sau au produs discriminări între ofertanți.

4. Autoritatea contractantă are dreptul de a anula procedura pentru atribuirea contractului de închiriere în situația în care se constată abateri grave de la prevederile legale care afectează procedura de licitație sau fac imposibilă încheierea contractului.

5. Autoritatea contractantă are obligația de a comunica, în scris, tuturor participanților la procedura de licitație, în cel mult 3 zile lucrătoare de la data anulării, atât încheierea obligațiilor pe care aceștia și le-au creat prin depunerea ofertelor, cât și motivul concret care a determinat decizia de anulare.

6. În cazul în care în urma publicării anunțului de licitație nu au fost depuse cel puțin două oferte valabile, autoritatea contractantă este obligată să anuleze procedura și să organizeze o nouă licitație. Pentru cea de-a doua licitație va fi păstrată documentația de atribuire aprobată pentru prima licitație.

În vederea desfășurării licitației fiind necesară depunerea a unei singure oferte valabile. În cazul în care, în cadrul celei de-a doua proceduri de licitație publică nu se depune nicio ofertă valabilă, autoritatea contractantă anulează procedura de licitație.

### **C. INFORMAȚII PRIVIND CONDIȚIILE GENERALE DE CONTRACTARE ȘI ELEMENTE DE PREȚ**

Prețul de pornire al licitației publice, pentru imobilul – teren în suprafață de 6 m.p., situat în Ploiești, Șoseaua Nordului lângă stația TCE „Complex Mic”, este cel menționat în Secțiunea II – Caietul de sarcini, al prezentei Documentații de atribuire.

Prețul de adjudecare a licitației va deveni preț în contractul de închiriere.

Prețul de închiriere va fi actualizat anual cu indicii de inflație. Noul quantum al chiriei va fi comunicat chiriașului printr-o notificare, fără a se mai încheia act adițional.

## SECȚIUNEA II

### CAIETUL DE SARCINI



1. **Obiectul licitației publice:** Închirierea prin licitație publică a imobilului – teren în suprafață de 6 m.p. „situat în Ploiești, Șoseaua Nordului - lângă stația TCE „Complex Mic” care face parte din Trotuarul aferent-imobilul Șoseaua Nordului ce figurează în „Inventarul bunurilor care alcătuiesc domeniul public al Municipiului Ploiești, anexa A, anexa A1, pag.75, pag.450.
2. **Informațiile necesare desfășurării procedurii de licitație:**
  - a. Adresă imobil: Șoseaua Nordului-lângă stația TCE „Complex Mic”
  - b. Suprafață teren: 6 m.p.
  - c. Preț de pornire la licitație: 149.34 lei/lună
  - d. Taxă participare licitație: 500 lei (nu se returnează)
  - e. Garanție de Participare la licitație: 298,68 lei
  - f. Certificat de urbanism nr.323/30.03.2023 emis în scopul amplasare chioșc Șoseaua Nordului-lângă stația TCE Complex Mic ( Anexa la Caietul de sarcini)

#### NOTA:

- Prețul de pornire la licitație menționat mai sus, a fost calculat pornind de la tarifele pe m.p., la chiriile pentru terenurile ce aparțin domeniului public al municipiului Ploiești, conform Anexei nr.4 a Hotărârii Consiliului Local al municipiului Ploiești nr.7/2007, actualizate cu indicele de inflație.
  - Amenajarea spațiului comercial cu caracter provizoriu – chioșc se va executa cu respectarea prevederilor legale în vigoare avându-se în vedere prevederile „Regulamentului privind amplasarea și funcționarea spațiilor comerciale cu caracter provizoriu pe terenurile ce aparțin domeniului public si privat al municipiului Ploiești,, aprobat prin Hotărârea Consiliului Local al Municipiului Ploiești nr. 377/30.08.2022, cu modificările ulterioare.
3. **Documentația de atribuire** se achiziționează de la Direcția Gestiune Patrimoniu – Serviciul Publicitate, Valorificare Patrimoniu (Piața Eroilor nr.1A, etaj 4, cam.409), **contravaloarea** acesteia fiind de 500 lei.



ROMANIA  
JUDETUL PRAHOVA  
PRIMARIA MUNICIPIULUI PLOIESTI

Nr. 301905 din 09-03-2023

## CERTIFICAT DE URBANISM

Nr. 323 Din: 30-03-2023

### In scopul:

SCOPUL SPECIFICAT DE SOLICITANT IN CEREREA PENTRU EMITEREA CERTIFICATULUI DE URBANISM:  
AMPLASARE CHIOSC SOSEAUA NORDULUI - LANGA STATIA TCE COMPLEX MIC

Ca urmare cererii adresate de MUNICIPIUL PLOIESTI,  
cu domiciliul/sediul in judetul PRAHOVA, localitatea PLOIESTI,  
satul \_\_\_\_\_, sectorul \_\_\_\_\_, cod postal \_\_\_\_\_,  
strada P-TA. EROILOR, nr. 1A, bl. \_\_\_\_\_,  
sc. \_\_\_\_\_, et. \_\_\_\_\_, ap. \_\_\_\_\_, tel./fax 0244516699, e-mail \_\_\_\_\_,  
inregistrata la nr. 301905 din 09-03-2023,

Pentru imobilul ---- teren si/sau constructii ---- situat in judetul Prahova, Municipiul Ploiesti,  
satul \_\_\_\_\_, sectorul \_\_\_\_\_, cod postal: \_\_\_\_\_,  
strada sos. NORDULUI, nr. FN., bl. \_\_\_\_\_,  
sc. \_\_\_\_\_, et. 1, ap. \_\_\_\_\_, sau identificat prin: LANGA STATIA TCE COMPLEX MIC;  
in temeiul reglementarilor documentatiei de urbanism nr. 209 / 1999  
faza PUG aprobata prin Hotararile Consiliului Local nr. 209/1999 si 382/2009

in conformitate cu prevederile Legii nr.50/1991, privind autorizarea executarii lucrarilor de constructii, republicata, cu modificarile si completarile ulterioare,

## SE CERTIFICA:

### 1. REGIMUL JURIDIC

Terenul in suprafata de 6 mp se afla situat in intravilanul municipiului Ploiesti si apartine domeniului public al municipiului Ploiesti.

Se doreste construirea unui chiosc conform H.C.L. nr. 377/30.08.2022, privind modificarea "Regulamentului privind amplasarea si functionarea spatiilor comerciale cu caracter provizoriu pe terenurile ce apartin domeniului public si privat al municipiului Ploiesti", aprobat prin Hotararea Consiliului Local al Municipiului Ploiesti nr. 95/28.02.2022, cu modificarile ulterioare.

### 2. REGIMUL ECONOMIC

Folosinta actuala a terenului: curti-constructii

Destinatia stabilita prin planurile urbanistice actuale:

CC - zona pentru cai de comunicatie si constructii aferente, aferente zonei rezidentiale cu cladiri cu mai mult de doua niveluri, locuinte colective.

CCR - cai rutiere

- functiunea dominanta: constructii si amenajari pentru cai de comunicatii rutiere;

- functiuni complementare: sunt admise numai in conditiile art. 18 din RGU, in zona de protectie a drumurilor publice.

Utilizari permise: orice constructie si amenajare pentru cai de comunicatii rutiere, parcaje publice, unitati ale intreprinderilor de transporturi teritoriale, orice constructii sau amenajari adiacente cailor de circulatie si in zona de protectie a acestora care se fac in baza planurilor urbanistice si de amenajare teritoriale;

Utilizari interzise: orice constructie care prin amplasare, configuratie sau exploatare deranjeaza buna desfasurare a traficului pe drumurile publice sau prezinta riscuri de accidente.

Utilizari permise cu conditii: orice constructie, in zona de protectie a drumurilor publice, cu respectarea art. 18 si 20 din R.G.U., conform avizului organelor de specialitate ale administratiei publice.

### 3. REGIMUL TEHNIC

UTR-N-8; CC

- suprafata teren = 6 mp;

Intocmit: GRIGORAS GABRIELA - CONSILIER, 21-03-2023

Verificat: COCA-ELENA PATRASCU - SEF SERVICIU

*G.*  
*Patrascu*



- terenul ofera posibilitatea racordarii la utilitatile existente in zona; in sedinta de avizare din data de 14.03.2023, au fost indicate urmatoarele retele: retea apa, canalizare, electrica si gaze.

Documentatia tehnica pentru obtinerea autorizatiei de construire se va intocmi si semna conform anexei nr. 1 din Legea nr. 50/1991, cu modificarile si completarile ulterioare, va fi verificata conform HGR nr. 925/1995 si se va prezenta in doua exemplare (originale), completata cu conditiile din avizele obtinute.

Se vor mai anexa:

- anexa la cererea pentru emiterea autorizatiei de construire;

#### 4. REGIMUL DE ACTUALIZARE

Orice modificare a reglementarilor urbanistice mentionate mai sus, se va realiza in conformitate cu prevederile Legii nr. 350/2001, cu modificarile si completarile ulterioare.

Documentatia urbanistica PUG si RLU a localitatii este valabila pana la aprobarea documentatiei noului Plan Urbanistic General Municipiului Ploiesti, conform HCL nr. 382/24.11.2009.

**Prezentul Certificat de urbanism poate fi utilizat in scopul declarat pentru:**

**LUCRARI DE CONSTRUIRE - CONSTRUCTII CU CARACTER PROVIZORIU - CHIOSCURI - AMPLASARE**

**CERTIFICATUL DE URBANISM NU TINE LOC DE AUTORIZATIE DE CONSTRUIRE SAU AUTORIZATIE DE DESFIINTARE SI NU CONFERA DREPTUL DE A EXECUTA LUCRARI DE CONSTRUCTII**

#### 4. OBLIGATII ALE TITULARULUI CERTIFICATULUI DE URBANISM:

In scopul elaborarii documentatiei pentru autorizarea executarii lucrarilor de constructii - de construire/de desfiintare - solicitantul se va adresa autoritatii competente pentru protectia mediului:

**AGENTIA DE PROTECTIA MEDIULUI, str. GHEORGHE GRIGORE CANTACUZINO nr. 306 mun. PLOIESTI jud. Prahova**

In aplicarea Directivei Consiliului 85/337/CEE (Directiva EIA) privind evaluarea efectelor anumitor proiecte publice si private asupra mediului, modificata prin Directiva Consiliului 97/11/CE si prin Directiva Consiliului si Parlamentului European 2003/35/CE privind participarea publicului la elaborarea anumitor planuri si programe in legatura cu mediul si modificarea, cu privire la participarea publicului si accesul la justitie, a Directivei 85/337/CEE si a Directivei 96/61/CE, prin certificatul de urbanism se comunica solicitantului obligatia de a contacta autoritatea teritoriala de mediu pentru ca aceasta sa analizeze si sa decida, dupa caz, incadrarea/neincadrarea proiectului investitiei publice/private in lista proiectelor supuse evaluarii impactului asupra mediului.

In aplicarea prevederilor Directivei Consiliului 85/337/CEE, procedura de emitere a acordului de mediu se desfasoara dupa emiterea certificatului de urbanism, anterior depunerii documentatiei pentru autorizarea executarii lucrarilor de constructii la autoritatea administratiei publice competente.

In vederea satisfacerii cerintelor cu privire la procedura de emitere a acordului de mediu, autoritatea competenta pentru protectia mediului stabileste mecanismul asigurarii consultarii publice, centralizarii optiunilor publicului si al formularii unui punct de vedere oficial cu privire la realizarea investitiei in acord cu rezultatele consultarii publice.

In aceste conditii:

Dupa primirea prezentului certificat de urbanism, titularul are obligatia de a se prezenta la autoritatea competenta pentru protectia mediului in vederea evaluarii initiale a investitiei si stabilirii necesitatii evaluarii efectelor acesteia asupra mediului. In urma evaluarii initiale a investitiei se va emite actul administrativ al autoritatii competente pentru protectia mediului.

In situatia in care autoritatea competenta pentru protectia mediului stabileste necesitatea evaluarii efectelor investitiei asupra mediului, solicitantul are obligatia de a notifica acest fapt autoritatii administratiei publice competente cu privire la mentinerea cererii pentru autorizarea executarii lucrarilor de constructii.


In situatia in care, dupa emiterea certificatului de urbanism ori pe parcursul derularii procedurii de evaluare a efectelor investitiei asupra mediului, solicitantul renunta la intentia de realizare a investitiei, acesta are obligatia de a notifica acest fapt autoritatii administratiei publice competente.

#### 5. CEREREA DE EMITERE A AUTORIZATIEI DE CONSTRUIRE / DESFIINTARE VA FI INSOTITA DE URMATOARELE DOCUMENTE:

a) **certificatul de urbanism;**

Intocmit: GRIGORAS GABRIELA - CONSILIER, 21-03-2023

Verificat: COCA-ELENA.PATRASCU - SEF SERVICIU

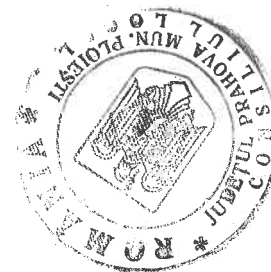

b) dovada titlului asupra imobilului, teren si/sau constructii, sau, dupa caz, extrasul de plan cadastral actualizat la zi si extrasul de carte funciara de informare actualizat la zi, in cazul in care legea nu dispune altfel (copie legalizata);

c) documentatia tehnica - D.T., dupa caz:

D.T.A.C.

D.T.O.E.

D.T.A.D.

d) avizele si acordurile stabilite prin certificatul de urbanism:

d.1) avize si acorduri privind utilitatile urbane si infrastructura:

alimentare cu apa

gaze naturale

Alte avize/acorduri

canalizare

telefonizare

alimentare cu energie electrica

salubritate

alimentare cu energie termica

transport urban

d.2) avize si acorduri privind:

securitatea la incendiu

protectie civila

sanatatea populatiei

d.3) avizele / acordurile specifice ale administratiei publice centrale si / sau ale serviciilor descentralizate ale acestora:

- POLITIA RUTIERA PLOIESTI

- COMISIA MUNICIPALĂ PENTRU TRANSPORT SI SIGURANTA CIRCULATIEI

- AVIZUL COMISIEI DE SPECIALITATE NR. 4.

d.4) Studii de specialitate

AVIZ RASP. PRIVIND PLANUL DE ELIMINARE A DESEURILOR PROVENITE DIN LUCRARI DE CONSTRUIRE SI DEMOLARI

Plan de situatie actualizat, extras din lucrarea "Introducerea Cadastrului Imobiliar-Edilitar in municipiul Ploiesti"

e) punctul de vedere/actul administrativ al autoritatii competente pentru protectia mediului (copie);

f) dovada inregistrarii proiectului la Ordinul Arhitectilor din Romania (1 exemplar original);

g) documentele de plata ale urmatoarelor taxe (copie):

taxa timbru. arhitectura 0.0005 din valoarea lucrarilor

Prezentul certificat de urbanism are valabilitate de 24 luni de la data emiterii.

PRIMAR,

ANDREI IVUTĂ VOLOSEVICI

L.S.



SECRETAR GENERAL,

MIHAELA-LUCIA CONSTANTIN

ARHITECT SEF,

VERONICA RĂDUNĂ

21 MAR. 2023

DIRECTOR GENERAL ADJUNCT,

RITA MARCELA NEAGU

Achitat taxa de ..... lei, conform chitantei nr. .... din .....

SCUTIT TAXE CONFORM ART 476 COD FISCAL.

Prezentul certificat de urbanism a fost transmis solicitantului direct / prin posta la data de

Intocmit: GRIGORAS GABRIELA - CONSILIER, 21-03-2023


Verificat: COCA-ELENA PATRASCU - SEF SERVICIU










JUDETUL PRAHOVA  
PRIMARIA MUNICIPIULUI PLOIESTI  
ANEXA LA CERTIFICATUL  
DE URBANISM  
Nr. 323 din 08.10.2023

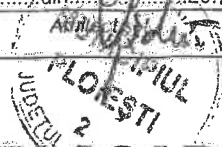

# AMPLASARE CHIOSC

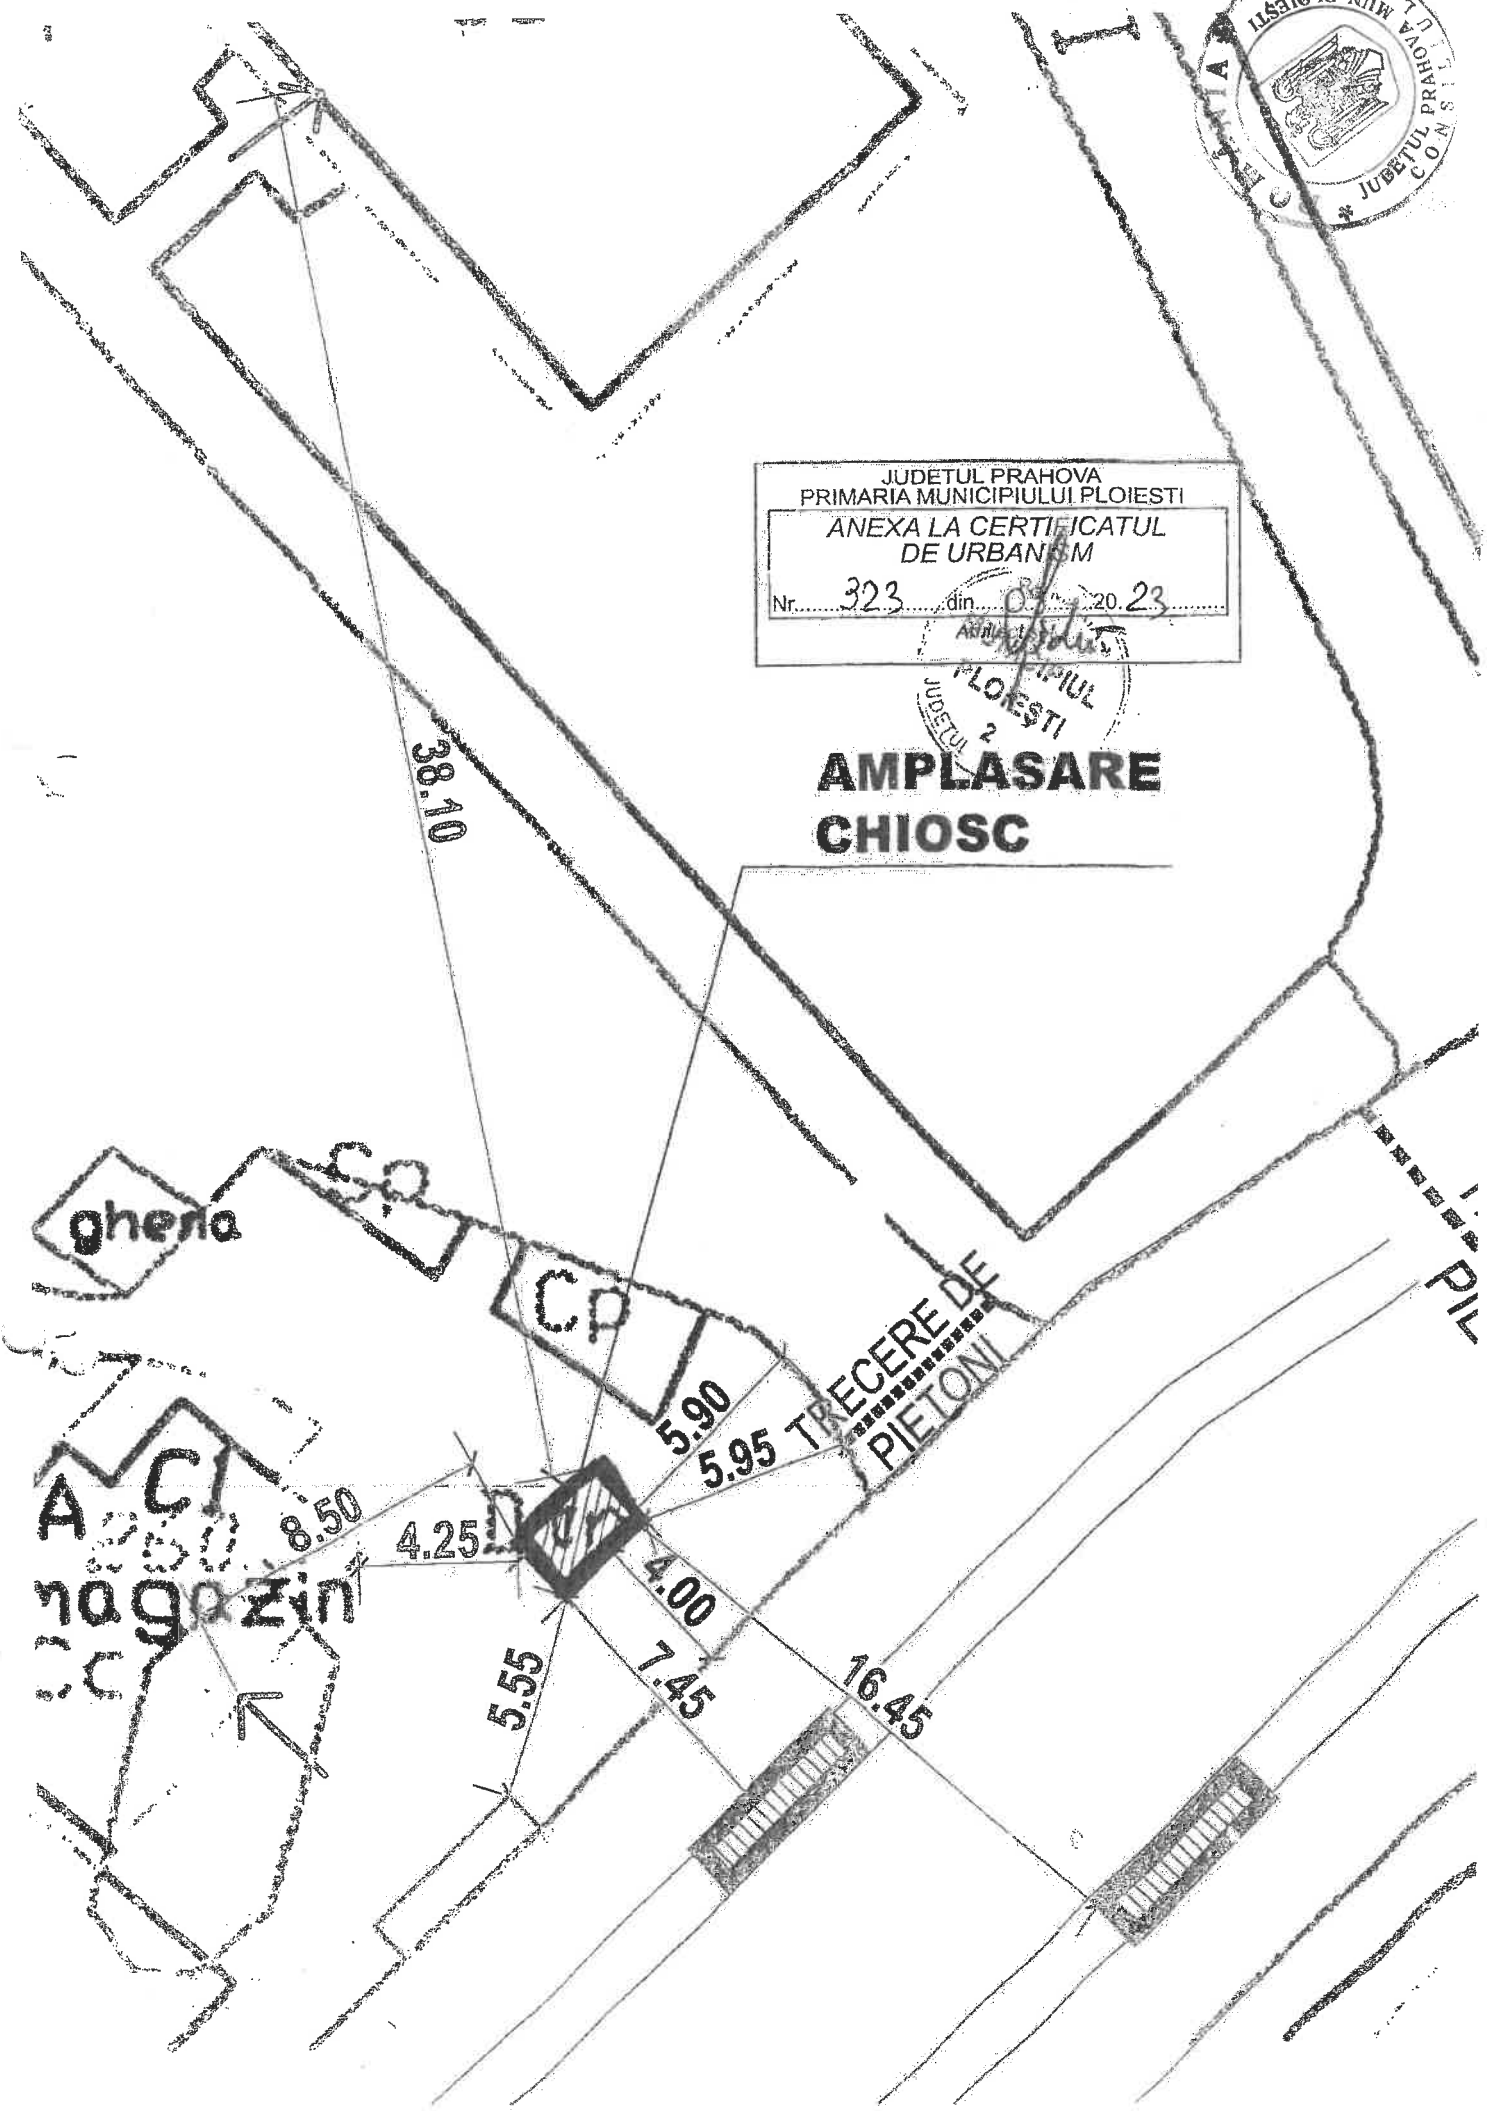

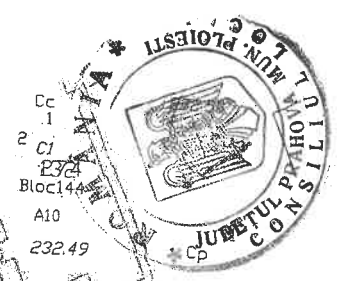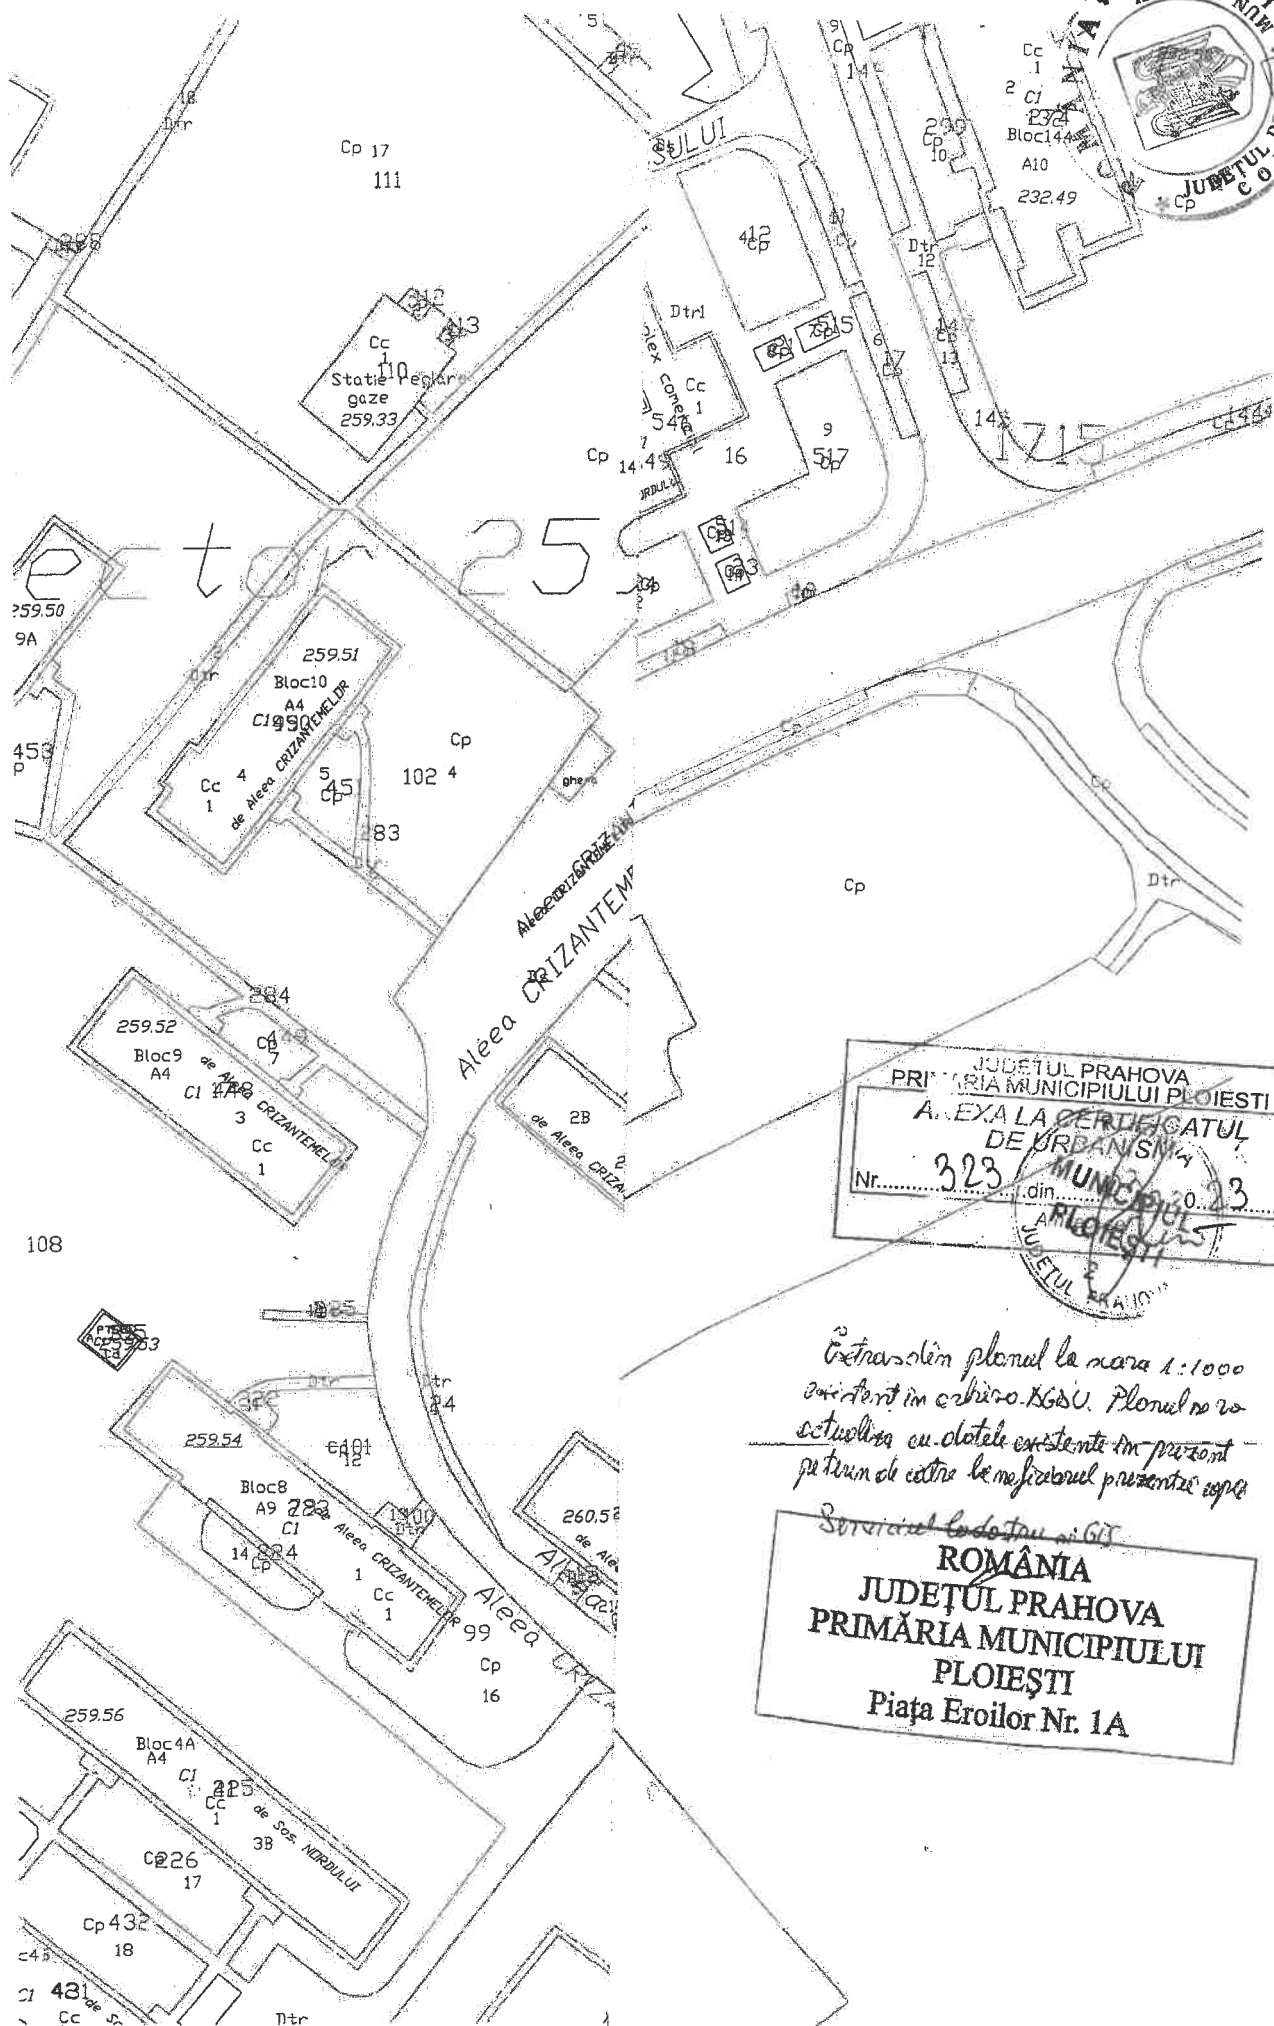

JUDEȚUL PRAHOVA  
 PRIMĂRIA MUNICIPIULUI PLOIESTI  
 ALEXA LA CERTIFICATUL  
 DE URDANISMI  
 Nr. 323 din 20.02.2011  
 PLOIESTI  
 JUDEȚUL PRAHOVA

Se transferă planul la scară 1:1000  
 realizat în scrisoarea KGSU. Planul nu va  
 actualiza cu datele existente în prezent  
 pe teren de către la măsurătorul prezentei opere  
 Serviciul Cadastru și GIS  
**ROMÂNIA**  
**JUDEȚUL PRAHOVA**  
**PRIMĂRIA MUNICIPIULUI**  
**PLOIESTI**  
**Piața Eroilor Nr. 1A**



### **SECȚIUNEA III**

### **FORMULARE**



CERERE DE ÎNSCRIERE  
LA LICITAȚIA PUBLICĂ ORGANIZATĂ  
DE MUNICIPIUL PLOIEȘTI  
ÎN DATA DE:.....

Subsemnatul ....., reprezentantul legal al societății ....., cu sediul în județul ....., localitatea ....., str. ...., nr. ...., bl. ...., sc. ...., ap. ...., cod poștal ....., CUI ....., tel. ...., fax ....., e-mail ....., CIF: .....

Solicit înscrierea la licitația publică pentru închirierea imobilului – teren în suprafață de 6 m.p., situat în Ploiești, Șoseaua Nordului - lângă stația TCE „Complex Mic”, care face parte din Trotuarul aferent-imobilul Șoseaua Nordului ce figurează în „Inventarul bunurilor care alcătuiesc domeniul public al Municipiului Ploiești, anexa A, anexa A1, pag.75, pag.450.



SCRISOARE DE TRANSMITERE A DOCUMENTELOR  
DE PARTICIPARE LA LICITAȚIE

OFERTANT: .....,  
(denumire și adresă)

Nr. .... / .....  
(ziua, luna, anul)

Către,  
MUNICIPIUL PLOIEȘTI

Ca urmare a anunțului apărut în .....,  
privind organizarea licitației publice pentru închirierea imobilului – teren în suprafață  
de 6 m.p. situat în Ploiești, care face parte din Trotuarul aferent-imobilul Șoseaua  
Nordului lângă stația TCE „Complex Mic”, ce figurează în „Inventarul bunurilor care  
alcătuiesc domeniul public al Municipiului Ploiești, anexa A, anexa A1, pag.75,  
pag.450, prin prezenta vă transmitem alăturat, următoarele documente:

DATA COMPLETĂRII

.....  
(ziua, luna, anul)

OFERTANT,

(semnătura autorizată și după caz,  
ștampila societății)

OFERTANT: .....  
(denumire și adresă)

### FORMULAR DE OFERTĂ

Către,  
MUNICIPIUL PLOIEȘTI

Examinând documentația de atribuire, subsemnatul .....,  
reprezentant al ofertantului .....  
mă ofer ca, în conformitate cu prevederile și cerințele cuprinse în documentația mai  
sus menționată, să închiriez imobilul – teren în suprafață de 6 m.p., situat în Ploiești,  
Șoseaua Nordului, lângă stația TCE „Complex Mic”, în vederea  
amplasării/amenajării unui spațiu comercial cu caracter provizoriu – chioșc în  
conformitate cu prevederile „Regulamentului privind amplasarea și funcționarea  
spațiilor comerciale cu caracter provizoriu pe terenurile ce aparțin domeniului public  
și privat al municipiului Ploiești ”cu suma de:

.....  
(suma în cifre și în litere)

În spațiul comercial cu caracter provizoriu – chioșc ce urmează a fi amenajat se  
vor desfășura următoarele categorii de activități comerciale (conform art. 8 din  
Regulamentul privind amplasarea și funcționarea spațiilor comerciale cu caracter  
provizoriu pe terenurile ce aparțin domeniului public și privat al municipiului  
Ploiești):

.....  
Mă angajez să mențin această ofertă valabilă până la împlinirea unui termen de  
90 de zile calendaristice de la data comunicării privind acceptarea ofertei prezentate și  
ea va rămâne obligatorie pentru noi și poate fi acceptată oricând înainte de expirarea  
perioadei de valabilitate.

Până la încheierea și semnarea contractului de închiriere, această ofertă  
împreună cu comunicarea transmisă de dumneavoastră, prin care oferta noastră este  
stabilită câștigătoare, vor constitui un contract angajament între noi.

DATA COMPLETĂRII

.....  
(ziua, luna, anul)

OFERTANT,

(semnătura autorizată și după caz,  
ștampila societății)



## SECȚIUNEA IV CONTRACT DE ÎNCHIRIERE NR.

pentru imobilul – teren în suprafață de 6 m.p., situat în Ploiești, Șoseaua Nordului lângă stația TCE „Complex Mic”, ce figurează în „Inventarul bunurilor care alcătuiesc domeniul public al Municipiului Ploiești”, anexa A, anexa A1, pag.75, pag.450

Încheiat astăzi \_\_\_\_\_

În conformitate cu prevederile Regulamentului privind amplasarea și funcționarea spațiilor comerciale cu caracter provizoriu pe terenurile ce aparțin domeniului public și privat al municipiului Ploiești, aprobat prin Hotărârea Consiliului Local al Municipiului Ploiești nr.377/30.08.2022, cu modificările ulterioare, a Hotărârii Consiliului Local al Municipiului Ploiești nr. .... din ..... și în baza raportului comisiei de licitație nr.....din data de ....., s-a încheiat prezentul contract de închiriere

### I. PĂRȚILE CONTRACTANTE

**Municipiul Ploiești** cu sediul în Ploiești, Piața Eroilor nr. 1A, reprezentat prin domnul Primar Andrei Liviu Volosevici, în calitate de locator, pe de o parte

Și

..... cu sediul/domiciliul în....., reprezentat prin ....., având CUI/CIF ....., în calitate de locatar sau chiriaș, pe de altă parte,

### II. OBIECTUL CONTRACTULUI

**Art. 1.** Obiectul contractului de închiriere îl constituie folosința temporară a imobilului – teren în suprafață de 6 m.p., situat în Ploiești, Șoseaua Nordului lângă stația TCE „Complex Mic” pe care se va amenaja un spațiu comercial cu caracter provizoriu – chioșc în conformitate cu prevederile „Regulamentului privind amplasarea și funcționarea spațiilor comerciale cu caracter provizoriu pe terenurile ce aparțin domeniului public și privat al municipiului Ploiești”.

**Art. 2.** În spațiul comercial cu caracter provizoriu – chioșc se vor desfășura următoarele categorii de activități comerciale:

..... *se va completa conform formularului de ofertă* .....

Locatarul se obligă să respecte categoriile de activități comerciale prevăzute la alineatul precedent pe toată durata închirierii.

Predarea – primirea bunului se va consemna în procesul verbal de predare – primire ce va fi încheiat de părți la data predării.

### III. DURATA CONTRACTULUI

**Art. 3** – Termenul de închiriere este de ..... ani cu începere de la data de ..... până la data de ....., cu drept de prelungire cu acordul ambelor părți.

La expirarea termenului prevăzut, părțile contractante pot conveni să prelungească contractul printr-un act adițional. Locatarul are obligația să-l notifice pe locator cu cel puțin 30 zile înainte de expirarea termenului contractual, exprimându-și disponibilitatea pentru prelungirea contractului.

În prezentul contract nu-și găsește aplicabilitatea art. 1810 Cod Civil, în sensul că tacita relocațiune nu operează. Prin urmare, la expirarea termenului stipulat, contractul nu se prelungește de drept.

#### IV. PREȚUL ÎNCHIRIERII

##### Art. 4 .

Pentru suprafața de 6 m.p. chiria lunară este în sumă de: ..... lei/lună.

Locatarul va plăti chiria începând cu data semnării contractului.

Conform Hotărârii Consiliului Local a municipiului Ploiești nr.7/2007 și a prevederilor Hotărârii Consiliului Local a municipiului Ploiești ce a stat la baza organizării licitației pentru închiriere, tariful lunar de baza pe m.p. pentru închirierea imobilului – teren ce face obiectul prezentului contract se va actualiza anual, cu indicele de inflație. Noul cuantum al chiriei va fi comunicat chiriașului printr-o notificare, fără a se mai încheia act adițional.

Art. 4.1. Neplata la termen a chiriei atrage obligația locatarului de a plăti penalități conform prevederilor legale.

Art. 4.2. Neplata chiriei pe 3 (trei) luni, precum și nerespectarea destinației pentru care spațiul comercial cu caracter provizoriu – chioșc / terenul a fost închiriat, constituie motiv de încetare de drept a contractului de închiriere. Locatarul este obligat să elibereze terenul închiriat la încetarea contractului, în termen de 48 de ore de la data apariției unei cauze de încetare. În caz contrar, se va proceda la evacuarea acestuia în baza unei hotărâri judecătorești definitive și irevocabile sau pe cale administrativă conform prevederilor legale în vigoare.

#### V. MODALITĂȚI DE PLATĂ

**Art. 5** – Locatarul se obligă să plătească lunar chiria stabilită la art. 4 al prezentului contract.

Plata chiriei se va efectua lunar în primele 10 zile ale lunii pentru care se efectuează plata prin virament din contul chiriașului sau cu numerar în contul Municipiului Ploiești RO39TREZ52121A300530XXXX deschis la Trezoreria Ploiești.

În cazul în care locatarul nu plătește chiria la termenul scadent, va suporta obligații de plată accesorii, calculate conform legislației fiscale în vigoare, începând din prima zi, care urmează aceleia când suma a devenit exigibilă. În vederea recuperării debitelor se vor aplica prevederile Ordonanței Guvernului nr. 207/2015, republicată, cu modificările și completările ulterioare, privind Codul de procedură fiscală.

Chiria și obligațiile de plată accesorii pot fi modificate de locator potrivit actelor normative și a hotărârilor Consiliului Local al Municipiului Ploiești, ce intervin după încheierea contractului, cu condiția notificării locatarului înainte de aplicarea noilor reglementări.

#### VI. OBLIGAȚIILE LOCATORULUI

**Art. 6** – Locatorul se obliga :

- să predea terenul pentru care s-a încheiat prezentul contract de închiriere, în baza unui proces verbal de predare-primire;
- să controleze periodic modul cum este folosită și întreținută de către chiriaș suprafața închiriată și să controleze periodic respectarea profilului stabilit la art. 2 al prezentului contract;
- să beneficieze de garanția constituită de titularul dreptului de închiriere în condițiile caietului de sarcini; în caz contrar, locatorul este obligat să restituie garanția la încetarea contractului;
- să controleze executarea obligațiilor titularului dreptului de închiriere și respectarea condițiilor închirierii, având dreptul să constate, ori de câte ori este nevoie, fără a stânjeni folosința bunului de către titularul dreptului de închiriere, starea integrității bunului și destinația în care este folosit;
- să asigure folosința netulburată a bunului pe tot timpul închirierii.

#### VII. OBLIGAȚIILE LOCATARULUI

**Art. 7** – Locatarul se obliga:

- a) să respecte prevederile Regulamentului privind amplasarea și funcționarea spațiilor comerciale cu caracter provizoriu pe terenurile ce aparțin domeniului public și privat al municipiului Ploiești, aplicabile;
- b) să achite T.V.A. la chiria stabilită prin contract în condițiile în care legislația o va cere.

c) să plătească chiria datorată prevăzută la art. 4, la termenele și în condițiile prezentului contract;

d) să se prezinte la sediul locatorului în vederea ridicării avizului de plata și să prezinte locatorului lunar dovada efectuării plății chiriei la termenele prevăzute în contract;

e) să respecte toate prevederile documentației de atribuire / caietului de sarcini și toate obligațiile asumate prin participarea la licitație.

OBS:

Chiriașul se obligă ca, în termen de 6 luni de la primirea notificării din partea Municipiului Ploiești să se conformeze oricăror noi prevederi sau modificări ale Regulamentului privind amplasarea și funcționarea spațiilor comerciale cu caracter provizoriu pe terenurile ce aparțin domeniului public și privat al municipiului Ploiești, urmând ca prevederile contractuale să fie modificate corespunzător prin act adițional.

În cazul când nevoile urbanistice impun cât și pentru intervenții ale deținătorilor de rețele (apa, canal, energie electrică, gaze, energie termică și altele asemenea), în termen de 48 de ore de la primirea notificării din partea Municipiului Ploiești, iar în cazul intervențiilor de avarie de îndată, chiriașul se obligă să procedeze la desființarea necondiționată a construcției și eliberarea terenului de orice sarcină.

g) să folosească spațiul comercial cu caracter provizoriu – chioșc (amenajat) numai potrivit destinației prevăzute în art. 2;

h) Locatarul îl va înștiința în maxim 24 de ore pe locator despre orice acțiune a unei terțe persoane care îi tulbura folosința;

i) orice alte lucrări de reamenajare / modernizare / consolidare, se vor efectua asupra spațiului comercial cu caracter provizoriu – chioșc, se vor aduce la cunoștința Municipiului Ploiești.

Pe perioada în care se efectuează lucrările prevăzute la alineatul de mai sus locatorul datorează chiria prevăzută în contractul de închiriere.

j) în situația în care chiriașul intenționează eliberarea terenului deținut înainte de expirarea termenului contractual, este obligat să notifice locatorul cu 60 de zile înainte dar nu într-un termen mai mic de 1 (un) an de la data semnării contractului, și să solicite încheierea procesului verbal de predare – primire;

Pana la data întocmirii procesului verbal, acesta are obligația să achite chiria și obligațiile de plata accesorii astfel cum au fost calculate.

k) are obligația să permită accesul locatorului în spațiului comercial cu caracter provizoriu – chioșc, amenajat, ori de câte ori acest lucru este necesar pentru a controla respectarea profilului stabilit la art. 2 al prezentului contract;

l) la încetarea locațiunii, chiriașul este obligat să restituie terenul liber de orice amenajare efectuată, situație ce va fi consemnată într-un proces verbal;

Până la data întocmirii procesului verbal, acesta are obligația să achite chiria și obligațiile de plată accesorii astfel cum au fost calculate.

m) să achite impozitul pe clădiri, taxe (stabilite în condiții similare impozitului) pe teren și celelalte obligații la bugetul local stabilite prin lege, sens în care se obligă să declare contractul de închiriere la Serviciul Public Finanțe Locale Ploiești;

n) să încheie contracte ferme cu furnizorii de utilități, inclusiv pentru prestarea serviciului de ridicare a deșeurilor cu operatorul serviciului public selectat de autoritatea administrației publice a municipiului Ploiești și să respecte obligațiile asumate prin contracte. Repararea oricărui prejudiciu pe care chiriașul îl va cauza acestora revine în exclusivitate chiriașului;

o) chiriașul are obligația respectării tuturor normelor legale în vigoare în domeniul apărării împotriva incendiilor, asupra amenajărilor efectuate, sens în care are următoarele obligații:

- să stabilească, prin dispoziții scrise, responsabilitățile și modul de organizare pentru apărarea împotriva incendiilor în unitatea sa, să le actualizeze ori de câte ori apar modificări și să le aducă la cunoștința salariaților, utilizatorilor și oricăror persoane interesate;

- să asigure identificarea și evaluarea riscurilor de incendiu din unitatea sa și să asigure corelarea măsurilor de apărare împotriva incendiilor cu natura și nivelul riscurilor;
- să solicite și să obțină avizele și autorizațiile de securitate la incendiu, prevăzute de lege, și să asigure respectarea condițiilor care au stat la baza eliberării acestora;
- să permită, în condițiile legii, executarea controalelor și a inspecțiilor de prevenire împotriva incendiilor, să prezinte documentele și informațiile solicitate și să nu îngreuneze sau să obstrucționeze în niciun fel efectuarea acestora;
- să întocmească, să actualizeze permanent și să transmită Inspectoratului pentru Situații de Urgență Județean lista cu substanțele periculoase, clasificate potrivit legii, utilizate în activitatea sa sub orice formă, cu mențiuni privind: proprietățile fizico-chimice, codurile de identificare, riscurile pe care le prezintă pentru sănătate și mediu, mijloacele de protecție recomandate, metodele de intervenție și prim ajutor, substanțele pentru stingere, neutralizare sau decontaminare;
- să elaboreze instrucțiunile de apărare împotriva incendiilor și să stabilească atribuțiile ce revin salariaților la locurile de muncă;
- să verifice dacă salariații cunosc și respectă instrucțiunile necesare privind măsurile de apărare împotriva incendiilor și să verifice respectarea acestor măsuri semnalate corespunzător prin indicatoare de avertizare de către persoanele din exterior care au acces în unitatea sa;
- să asigure întocmirea și actualizarea planurilor de intervenție și condițiile pentru aplicarea acestora în orice moment;
- să permită, la solicitare, accesul forțelor inspectoratului în unitatea sa în scop de recunoaștere, instruire sau de antrenament și să participe la exercițiile și aplicațiile tactice de intervenție organizate de acesta;
- să asigure utilizarea, verificarea, întreținerea și repararea mijloacelor de apărare împotriva incendiilor cu personal atestat, conform instrucțiunilor furnizate de proiectant;
- să asigure și să pună în mod gratuit la dispoziție forțelor chemate în ajutor mijloacele tehnice pentru apărare împotriva incendiilor și echipamentele de protecție specifice riscurilor care decurg din existența și funcționarea unității sale, precum și antidotul și medicamentele pentru acordarea primului ajutor;
- să informeze de îndată, prin orice mijloace, Inspectoratul pentru Situații de Urgență Județean despre izbucnirea și stingerea cu forțe și mijloace proprii a oricărui incendiu, iar în termen de 3 zile lucrătoare să completeze și să trimită acestuia raportul de intervenție;
- să utilizeze în unitatea sa numai mijloace tehnice de apărare împotriva incendiilor, certificate conform legii;
- să cunoască și să respecte normele de apărare împotriva incendiilor, specifice activităților pe care le organizează sau le desfășoară;
- să întrețină și să folosească, în scopul pentru care au fost realizate, dotările pentru apărarea împotriva incendiilor;
- să nu efectueze (asupra amenajărilor executate) modificări neautorizate;
- să îndeplinească orice alte atribuții prevăzute de lege privind apărarea împotriva incendiilor.

**Alte obligații în sarcina chiriașului:**

- să asigure un coș de gunoi și/sau a unei pubele în funcție de locație și/sau profilul activității;
- să răspundă de menținerea curățeniei pe suprafața ocupată efectiv și în jurul acesteia pe o rază de 5 m.p.;
- să nu creeze disconfort pentru unitățile care își desfășoară activitatea în vecinătate;
- la expirarea termenului și în caz de neprelungire precum și în cazul rezilierii contractului, chiriașul nu se va întoarce cu pretenții pentru investițiile efectuate;
- se obligă ca, în termen de 48 de ore de la primirea unei notificări din partea Municipiului Ploiești, să se conformeze oricăror noi prevederi sau modificări ale Regulamentului privind

amplasarea și funcționarea spațiilor comerciale cu caracter provizoriu pe terenurile ce aparțin domeniului public și privat al municipiului Ploiești.

## VIII. SUBLOCAȚIUNEA ȘI ÎNCHIRIEREA

**Art. 8** Sunt strict interzise cesiunea contractului, subînchirierea în tot sau în parte a bunului închiriat și orice formă de asociere și colaborare.

## IX. ÎNCETAREA LOCAȚIUNII

**Art. 9** Contractul încetează prin:

- expirarea termenului prevăzut în contract;
- acordul de voință, exprimat în scris, al părților contractante;
- desființarea titlului locatorului; locatorul nu este răspunzător de schimbarea regimului juridic al spațiului ca urmare a unor eventuale reglementări legale adoptate după semnarea prezentului contract sau ca urmare a unor procese de revendicare, locatarul nefiind îndreptățit să pretindă niciun fel de despăgubiri de la locator și nici atribuirea unui alt spațiu;
- prin reziliere, în caz de nerespectare de către chiriaș a oricărei clauze din contract precum și a prevederilor Regulamentului privind amplasarea și funcționarea spațiilor comerciale cu caracter provizoriu pe terenurile ce aparțin domeniului public și privat al municipiului Ploiești;
- încetează de drept, când nevoile urbanistice sau administrative, precum și interesul public impun acest lucru;
- încetează de drept, în cazul în care în termen de 48 de ore de la primirea notificării din partea Municipiului Ploiești, nu s-a conformat oricăror noi prevederi sau modificări ale Regulamentului privind amplasarea și funcționarea spațiilor comerciale cu caracter provizoriu pe terenurile ce aparțin domeniului public și privat al municipiului Ploiești;
- în cazul întârzierii la plata chiriei cu 3 (trei) luni, proprietarul va notifica chiriașului intenția de reziliere a contractului; rezilierea operează de drept dacă în termen de 30 zile de la notificarea chiriașului nu își îndeplinește obligațiile cu privire la plata chiriei;
- în cazul întârzierilor la plată care cumulat pe durata contractuală depășesc 120 zile, contractul de închiriere se reziliază de drept, fără nicio formalitate prealabilă și fără intervenția instanțelor judecătorești. Spațiul comercial amenajat va rămâne în custodia Municipiului Ploiești până la achitarea debitului restant și predarea terenului prin încheierea unui proces verbal de predare primire;
- în cazul dizolvării/radierii societății comerciale.

**Art. 9.1** Indiferent de motivul de încetare a contractului invocat de locator, chiriașul este obligat să plătească chiria până la data predării spațiului/terenului sau a evacuării, precum și sumele menite să acopere prejudiciile create locatorului prin fapta sa.

### **Art. 10 Garanții**

**Art. 10.1.** Chiriașul are obligația de a constitui cu titlu de garanție echivalentul chiriei pe 3 luni, înainte de data încheierii contractului de închiriere, aceasta urmând a fi restituită la finalul contractului în cazul achitării tuturor obligațiilor către Municipiul Ploiești.

Neplata chiriei, precum și orice altă prevedere încălcată referitoare la neîndeplinirea obligațiilor contractuale de către titularul dreptului de închiriere dau titularului dreptului de administrare, la reținerea contravalorii acesteia din garanție. Titularul dreptului de închiriere este obligat să reîntregească.

**Art. 10.2.** La încetarea contractului prin expirarea termenului, locatarul va elibera garanția constituită, în cazul achitării tuturor obligațiilor. În cazul rezilierii contractului datorită neplății de către locator, locatorul își rezervă dreptul de a se dezdăuna din suma constituită drept garanție.

În afara acestei situații speciale, locatorul nu va proceda la folosirea garanției de bună execuție a contractului pentru achitarea debitului, locatorul având obligația de a-și achita lunar contravaloarea facturilor emise.



## X. RĂSPUNDEREA CONTRACTUALĂ

**Art. 11** - Pentru nerespectarea obligațiilor asumate prin prezentul contract, partea în culpă datorează celeilalte părți daune. Daunele se vor determina în funcție de prejudiciul produs. Prejudiciul va fi evaluat printr-o expertiză tehnică.

**Art. 12** - Pact comisoriu :

În caz de neexecutare, contractul se consideră desființat de drept la solicitarea Consiliului Local fără punere în întârziere și fără nicio formalitate prealabilă în cazul în care chiriașul nu și execută obligațiile contractuale.

Prin urmare, rezilierea intervine de drept, de îndată ce a expirat termenul de executare, fără a fi necesară notificarea.

**Art. 13** -Niciuna din părțile contractante nu răspunde de neexecutarea la termen sau de executarea necorespunzătoare, total sau parțial, a oricărei obligații, care îi revine în baza acestui contract, dacă neexecutarea sau executarea necorespunzătoare a obligației, a fost cauzată de forță majoră, așa cum este definită de lege, cu condiția notificării în termen de 10 zile de la producerea evenimentului.

**Art. 14** -Orice modificări în statutul juridic, act de înființare, sediu al locatarului vor trebui anunțate, în termenul limită de 48 ore, locatorului.

## XI. DISPOZIȚII FINALE

**Art. 15** -Modificarea contractului se poate face în limitele legislației române, cu acordul părților, prin act adițional, care face parte integrantă din prezentul contract, excepție făcând hotărârile Consiliului Local prin care se aduc modificări la tarife sau alte acte normative – legi, hotărâri de Guvern, ordonanțe, ale căror prevederi sunt imperative și nu fac obiectul unui act adițional.

**Art. 16** -La încetarea contractului, atunci când locatarul datorează locatorului chirie restantă, obligații de plată accesorii sau daune, locatorul are drept de retenție asupra spațiul comercial amenajat până la data când obligația bugetară se stinge.

**Art. 17** -Eventualele litigii care s-ar putea ivi în legătură cu acest contract vor fi soluționate pe cale amiabilă, iar dacă părțile nu cad de acord, vor fi soluționate de către instanțele de judecată competente.

**Art. 18** -Prezentul contract produce efecte de la data încheierii acestuia.

**Art. 19** -Prezentul contract de închiriere s-a încheiat în 2 (două) exemplare, câte unul pentru fiecare parte.

**LOCATOR**  
**MUNICIPIUL PLOIESTI**  
**PRIMAR**  
**Andrei Liviu Volosevici**

**LOCATAR**

**DIRECTIA ECONOMICA**  
**DIRECTOR EXECUTIV**

**DIRECȚIA ADMINISTRAȚIE PUBLICĂ,**  
**JURIDIC CONTENCIOS, ACHIZIȚII**  
**PUBLICHE, CONTRACTE**

**DIRECTIA GESTIUNE PATRIMONIU**  
**DIRECTOR EXECUTIV,**  
**Carmen Daniela Bucur**

**ȘEF SERVICIU PUBLICITATE,**  
**VALORIFICARE PATRIMONIU**  
**Elena Sanda Guzu**