



PLAN CADASTRAL



TERITORIUL ADMINISTRATIV
PLOIESTI

PARCELARE T. 45; 46; 47; 48; 49

TERENURI RETROCEDATE IN NATURĂ PERSOANELOR CARE
AU AVUT CALITATEA DE LOCATOR, IN CONFORMITATE CU
LEGEA NR.18 / 1991 – REPUBLICATĂ ȘI CU LEGEA NR.1 / 2000

Scara 1 : 5.000

3.83
13.35
12.49

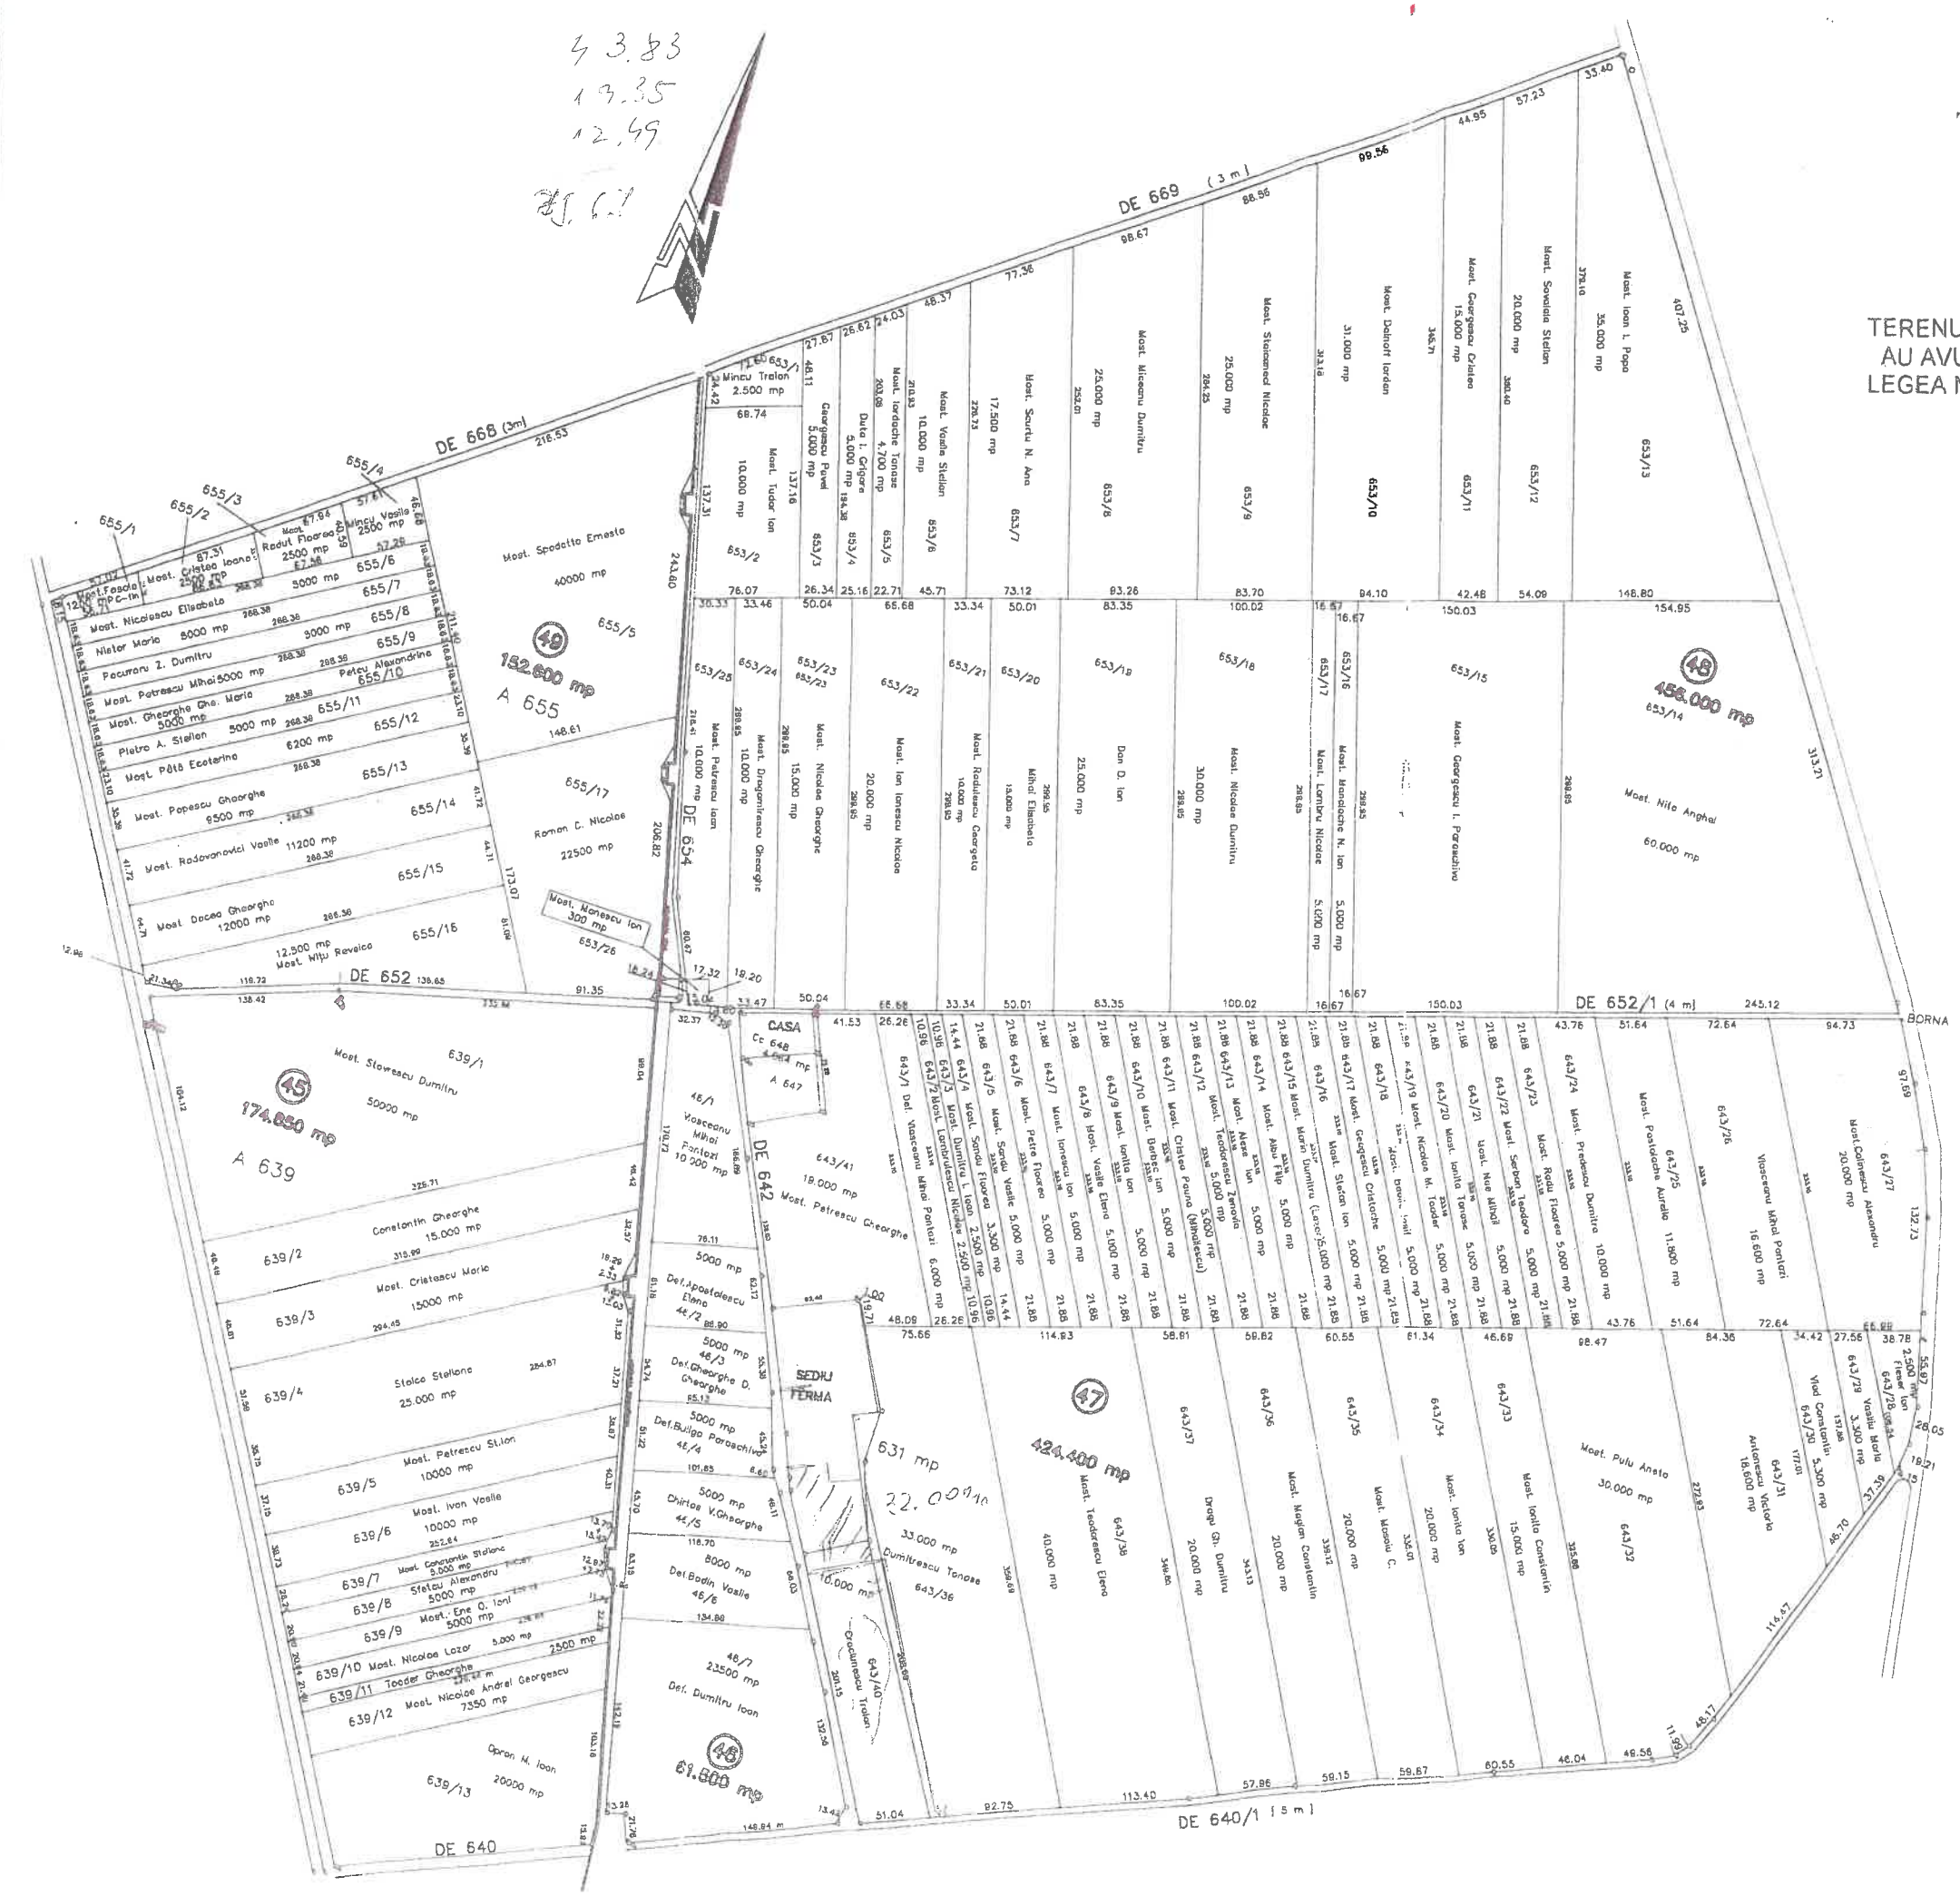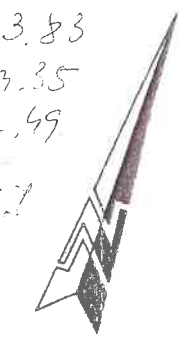

Executant,
S.C. "MASTER" S.R.L.
(Mai – iulie 2.002)



Oficiul de Cadastru și Publicitate Imobiliară PRAHOVA
Biroul de Cadastru și Publicitate Imobiliară Ploiești

EXTRAS DE CARTE FUNCİARĂ PENTRU INFORMARE

Carte Funciară Nr. 146761 Ploiești

ANEXA NR. 2 LA ROMÂN
Nr. 131/2024



A. Partea I. Descrierea imobilului

TEREN Intravilan

Adresa: Loc. Ploiești, Jud. Prahova

Nr. Crt	Nr. cadastral Nr. topografic	Suprafața* (mp)	Observații / Referințe
A1	146761	2.097	Teren neimprejmuit;

B. Partea II. Proprietari și acte

Înscrieri privitoare la dreptul de proprietate și alte drepturi reale		Referințe
72417 / 03/08/2020		
Registrul Cadastral al Imobilelor (UAT Ploiești); Act Normativ Ig.7/1996 emis de Parlamentul Romaniei;		
B1	Se infiinteaza cartea funciara a imobilului 146761 ca urmare a finalizarii inregistrarii sistematice. Imobilul se gaseste in registrul cadastral al imobilelor sub numarul 125.	A1
Act Normativ nr. 7, din 13/03/1997 emis de PARLAMENTUL ROMANIEI;		
B2	Inscrierea provizorie, drept de PROPRIETATE, dobandit prin Lege, cota actuala 1/1 1) UAT PLOIEȘTI, CIF:99999999999999, LIPSĂ CUI	A1

C. Partea III. SARCINI .

Inscrieri privind dezmembrămintele dreptului de proprietate, drepturi reale de garanție și sarcini	Referințe
NU SUNT	


Anexa Nr. 1 La Partea I

Teren

Nr cadastral	Suprafața (mp)*	Observații / Referințe
146761	2.097	

* Suprafața este determinată în planul de proiecție Stereo 70.

DETALII LINIARE IMOBIL

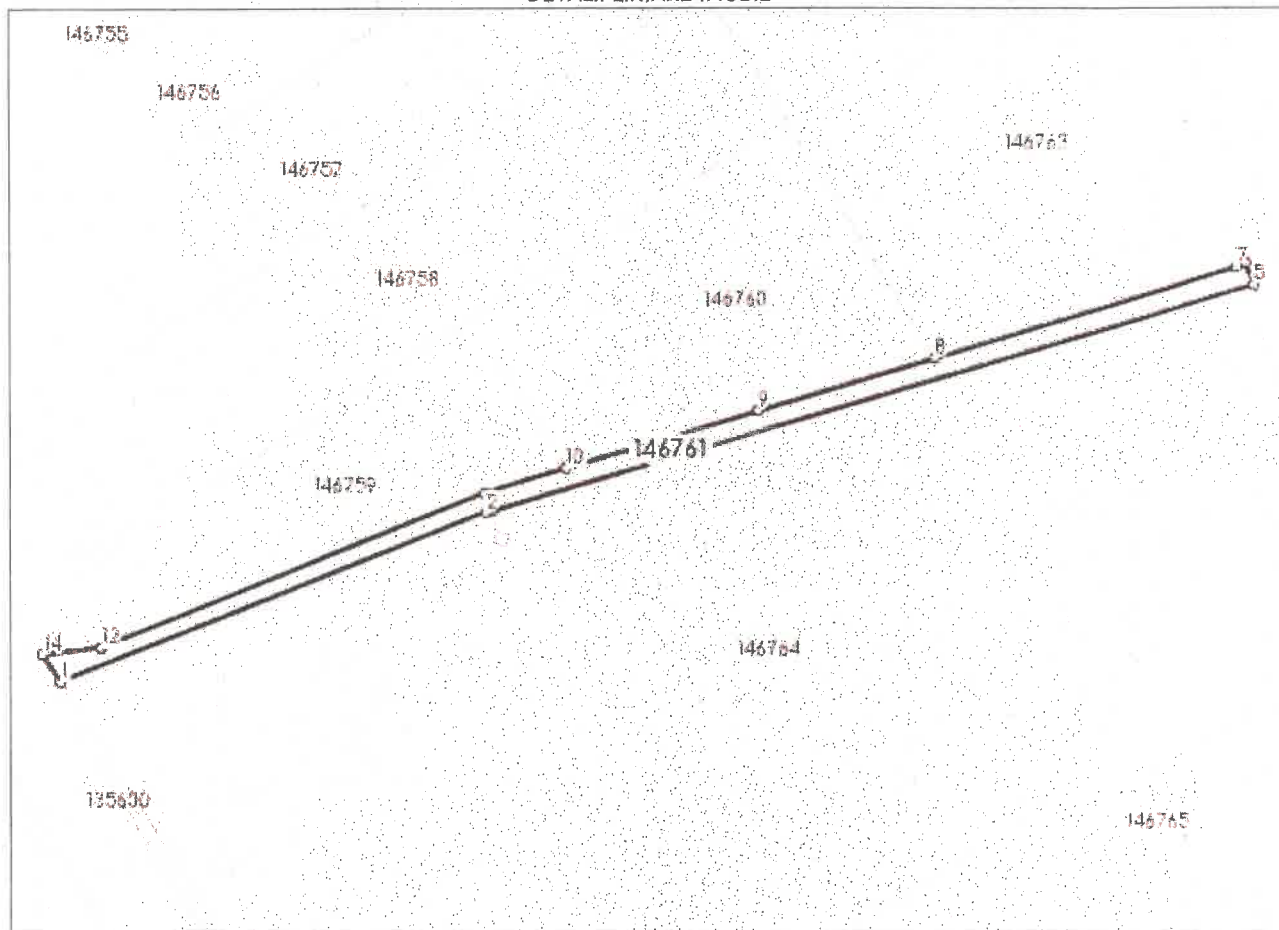

Date referitoare la teren

Nr. Crt	Categorie folosință	Intravilan	Suprafața (mp)	Tarla	Parcelă	Nr. topo	Observații / Referințe
1	drum	DA	2.097	-	-	-	DIFERENȚA DE SUPRAFAȚA A FOST EXPROPRIATĂ REZULTÂND NC 127336

Lungime Segmente

1) Valorile lungimilor segmentelor sunt obținute din proiecție în plan.

Punct început	X / Y	Punct sfârșit	X / Y	Lungime segment (m)
1	578.690,676 379.160,52	2	578.814,259 379.209,132	132.8
2	578.814,259 379.209,132	3	578.815,836 379.209,596	1.644
3	578.815,836 379.209,596	4	578.815,884 379.209,61	0.05
4	578.815,884 379.209,61	5	579.037,451 379.274,836	230.968



Punct început	X / Y	Punct sfârșit	X / Y	Lungime segment (** (m)
5	579.037,451 379.274,836	6	579.034,995 379.281,077	6.707
6	579.034,995 379.281,077	7	579.032,213 379.279,983	2.989
7	579.032,213 379.279,983	8	578.944,688 379.253,84	91.346
8	578.944,688 379.253,84	9	578.893,426 379.238,511	53.505
9	578.893,426 379.238,511	10	578.837,68 379.221,878	58.175
10	578.837,68 379.221,878	11	578.813,757 379.214,732	24.967
11	578.813,757 379.214,732	12	578.702,622 379.170,359	119.666
12	578.702,622 379.170,359	13	578.702,575 379.170,341	0.05
13	578.702,575 379.170,341	14	578.685,523 379.168,551	17.146
14	578.685,523 379.168,551	1	578.690,676 379.160,52	9.542

** Lungimile segmentelor sunt determinate în planul de proiecție Stereo 70 și sunt rotunjite la 1 milimetru.

*** Distanța dintre puncte este formată din segmente cumulate ce sunt mai mici decât valoarea 1 milimetru.

Extrasul de carte funciară generat prin sistemul informatic integrat al ANCPI conține informațiile din cartea funciară active la data generării. Acesta este valabil în condițiile prevăzute de art. 7 din Legea nr. 455/2001, coroborat cu art. 3 din O.U.G. nr. 41/2016, exclusiv în mediul electronic, pentru activități și procese administrative prevăzute de legislația în vigoare. Valabilitatea poate fi extinsă și în forma fizică a documentului, fără semnătură olografă, cu acceptul expres sau procedural al instituției publice ori entității care a solicitat prezentarea acestui extras.

Verificarea corectitudinii și realității informațiilor conținute de document se poate face la adresa www.ancpi.ro/verificare, folosind codul de verificare online disponibil în antet. Codul de verificare este valabil 30 de zile calendaristice de la momentul generării documentului.

Data și ora generării,

04/04/2024, 09:41