

Anexa nr. 1 la H.C.L. nr. 132/2024

**Actualizarea și completarea Anexei I din Hotărârea nr. 225/1999 a Consiliului Local al municipiului Ploiești privind însușirea Inventarului bunurilor care alcătuiesc domeniul public al municipiului Ploiești**

Nr. crt.	Codul de clasificare	Denumirea bunului	Elementele de identificare	Anul dobândirii sau, după caz, al dării în folosință	Valoare de inventar (lei)	Situația juridică actuală
	-	Teren	Teren în suprafață de 3.640 mp, str:Strandului nr. 3A , Teren intravilan împrejmuit partial astfel: - La nord cu gard de beton între punctele 1-2-3-4-5, - La est cu gard de beton între punctele 5-6-7-8-9-10-11-2-13, - La sud cu gard de beton între punctele 13-14-15 fara gard între punctele 15-16-17, - La vest cu gard de beton între punctele 17-18-19-1	2001	-	Hotararea Consiliului Local al Municipiului Ploiesti 95/02.05.2001 privind completarea Hotararii nr. 225/1999 a Consiliului Local al municipiului Ploiesti; Protocol incheiat intre Consiliul Judetean Prahova nr. 3598/07.11.2003 si Consiliul Local al municipiului Ploiesti



					cu nr. 218007/13.11.2003, in baza Hotararii Consiliului Judetean Prahova nr. 113/22.09.2003;
	Gard	Gard de beton, str Strandului nr. 3A, lungime 129,86 ml	2001	-	Hotararea Consiliului Local al Municipiului Ploiesti 95/02.05.2001 privind completarea Hotararii nr. 225/1999 a Consiliului Local al municipiului Ploiesti;

Director Executiv,  
Carmen Daniela Bucur

Director Executiv Adjunct,  
Amedeo Florin Tabărcă

Şef Serviciu S.I.E.B.,  
Gabriela Mîndruşiu


Intocmit :  
Consilier: Bratu Petronela





Plan de amplasament si delimitare a imobilului  
Scara 1:500

Nr. cadastral	Suprafata masurata a imobilului (mp)	Adresa imobilului
	3640	strada Strandului nr.3A-Ploiesti
Carte Funciara nr.		Unitatea Administrativ Teritoriala ( UAT )
		MUNICIPIUL PLOIESTI

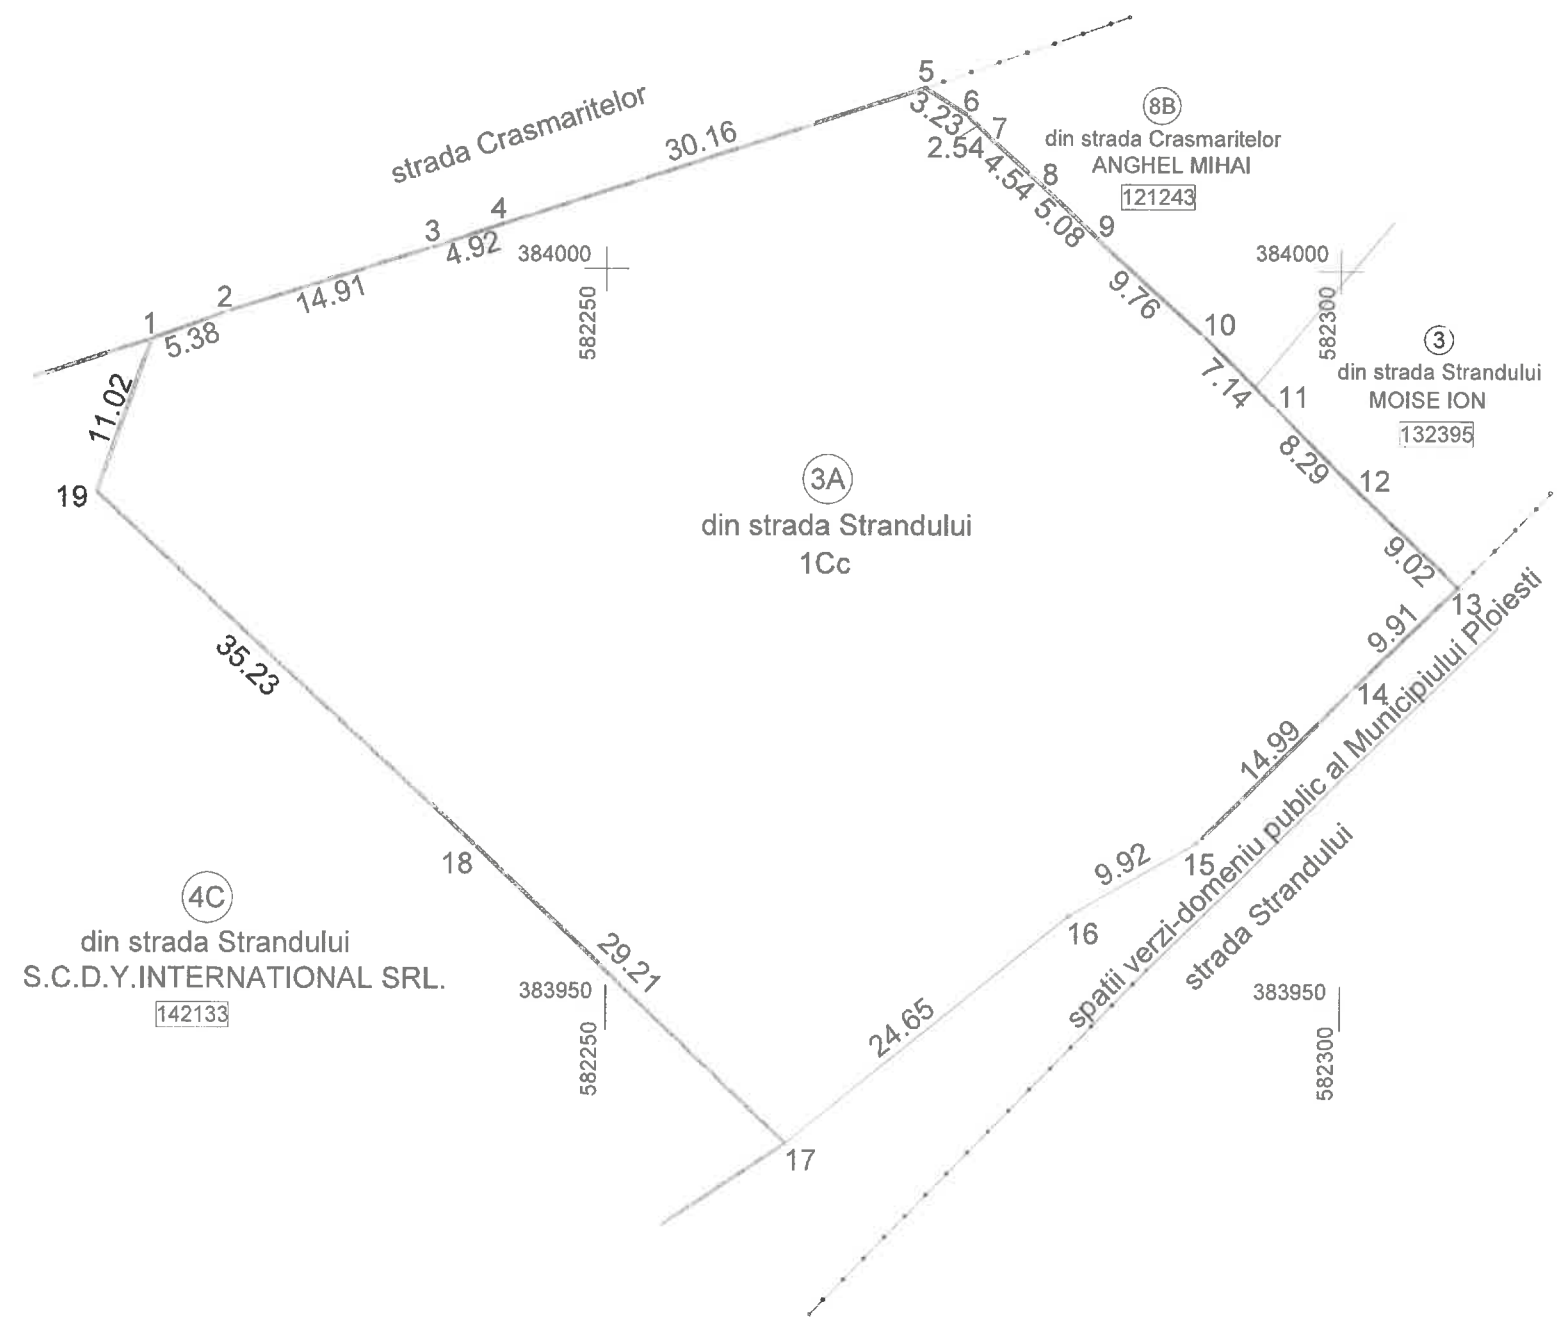

A: Date referitoare la teren

Nr. parcela	Categorie de folosinta	Suprafata (mp)	Mentuni
1	Cc	3640	Teren intravilan imprejmuit partial astfel: - la nord cu gard de beton intre punctele 1-2-3-4-5 - la est cu gard de beton intre punctele 5-6-7-8-9-10-11-2-13 - la sud cu gard de beton intre punctele 13-14-15 fara gard intre punctele 15-16-17 - la vest cu gard de beton intre punctele 17-18-19-1
Total		3640	

B: Date referitoare la constructii

Cod	Destinatia	Suprafata( mp )	Mentuni
TOTAL			

Suprafata totala masurata a imobilului = 3640 mp  
Suprafata din act = 3640 mp

Executant: PFA ION STEFAN Autorizatie seria RO-PH-F nr.0034  Confirm executarea masuratorilor la teren, corectitudinea intocmirii documentatiei cadastrale si corespondenta acestora cu realitatea din teren Semnatura si stampila  <b>Ion Stefan</b> 28/03/2024 16:23:13 UTC+02  Data :28.03.2024	Inspector Confirm introducerea imobilului in baza de date integrata si atribuirea numarului cadastral Semnatura si parafa  Data:  Stampila BCPI
---	---