

**Bunuri ce se includ în „Inventarul bunurilor care aparțin
domeniului public al municipiului Ploiești” aferente Grădinitei cu program prelungit nr. 40**

Nr. crt.	Codul de clasificare	Denumirea bunului	Elementele de identificare	Anul dobândirii sau, după caz, al dării în folosință	Valoare de inventar (lei)	Situația juridică actuală Denumire act proprietate sau alte documente doveditoare
1.	2.	3.	4.	6.	7.	8.
-	1.6.7.	Magazie, str. Anotimpului nr. 6A	Magazie – C2, lemn, Sc= 41 mp; Scd=41 mp, nr. inventar: 1434	1980	443	NC 80/03.09.2001
	1.6.7	Loc de joaca, str. Anotimpului nr. 6A	Loc de joaca, Suprafata 100 mp pardoseala din placi de cauciuc de 20 mm grosime, lipite pe beton Obiecte joaca: topogan, casuta copii cu rama; complex joaca, carusel cu caluti si carusel cu platforma , nr. inventar: 1526	2009	41.627,71	PV 558/19.11.2009
	1.6.3.2	Imprejmuire gard, str. Anotimpului nr. 6A	Panouri sarma; 88 ml, 132 mp nr. inventar: 1435	1974	2.131,12	NC 80/03.09.2001

Director Executiv,
Carmen Daniela Bucur

Director Executiv Adjunct,
Amedeo Florin Tabîrcă


Şef Serviciu S.I.E.B.,
Gabriela Mîndruşiu



PLAN DE AMPLASAMENT SI DELIMITARE A IMOBILULUI

Scara 1:500


Nr. cadastral	Suprafata masurata a imobilului (mp)	Adresa imobilului
	7644	Strada Anotimpului, nr. 6A, Mun. Ploiesti, Jud. Prahova Gradinita cu program prelungit nr. 40
Nr. Cartea Funciara	Unitate administrativ teritoriala (UAT)	
	Mun. Ploiesti, Jud. Prahova	

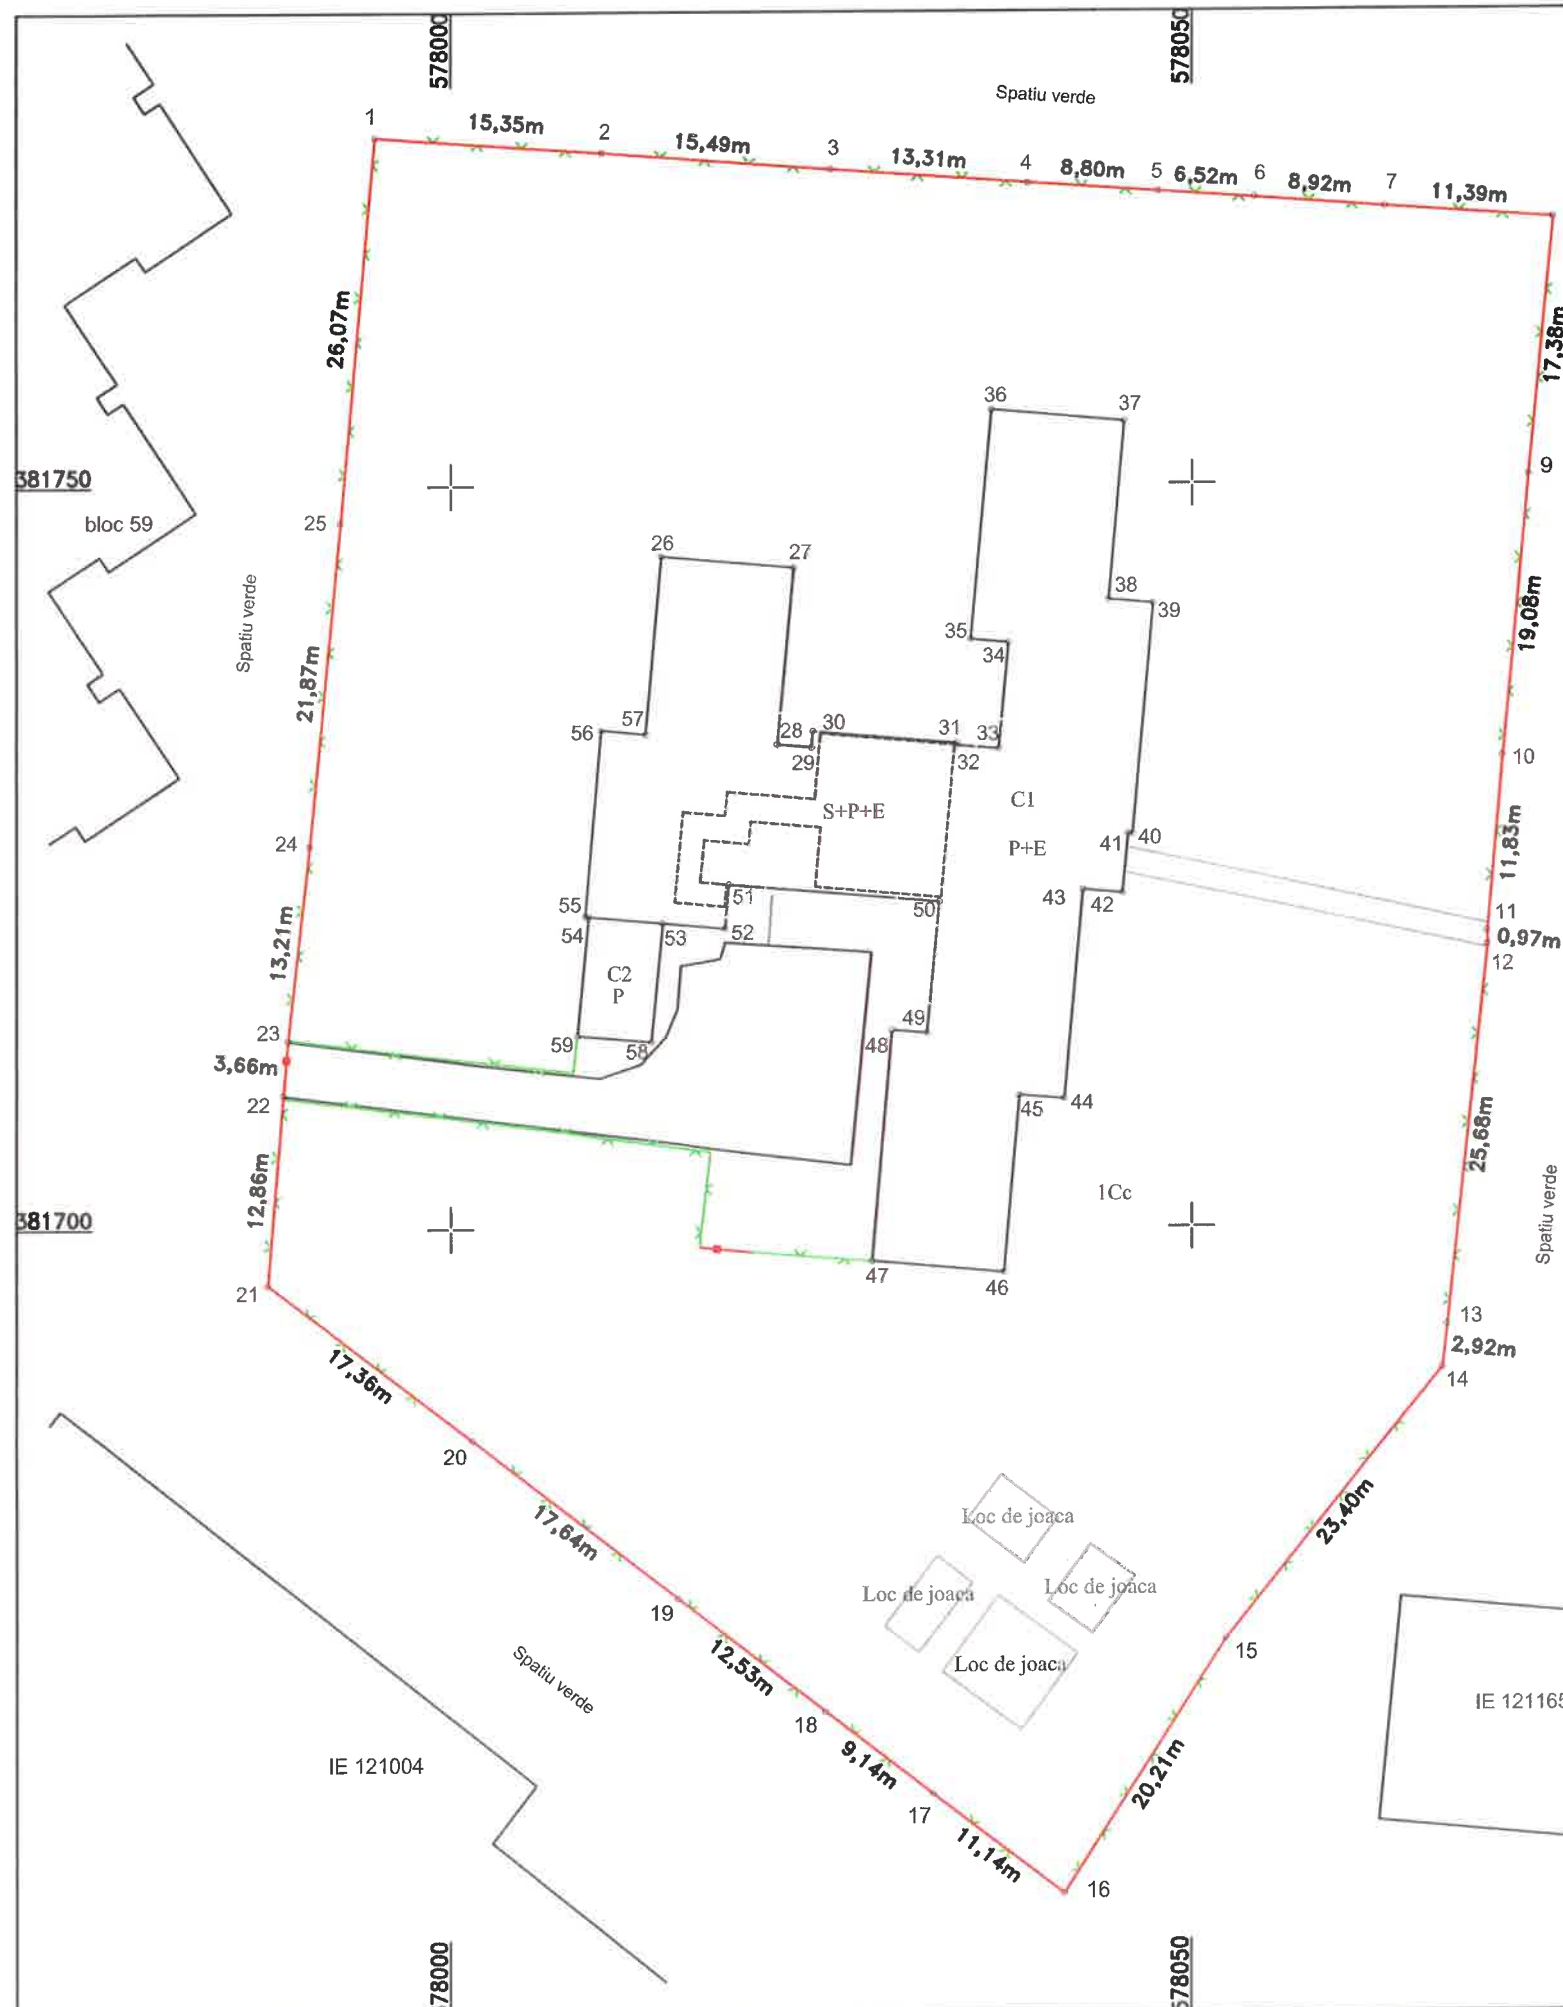

Spatiu verde

IE 132030

IE 121165

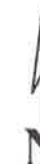

A. Date referitoare la teren			
Nr. parcela	Categoria de folosinta	Suprafata [mp]	Mentiuni
1	Cc	7644	Teren imprejmuit cu gard din plasa.
Total		7644	
B. Date referitoare la constructii			
Cod constr.	Destinatia	Suprafata construita la sol [mp]	Mentiuni
C1	CAS	956	Gradinita, S+P+E, Scd=2021mp(Scd S=120mp, Scd P= 956mp, Scd E= 945mp, An 1974.
C2	CA	41	Magazie, P, Scd= 41mp, An 1980
Total		997	
Suprafata totala masurata a imobilului = 7644 mp			
Executant: S.C.TOPO H.A.N.S. IMPEX S.R.L. Serie RO-B-J Nr.1995 Confirm executarea masuratorilor la teren, corectitudinea intocmirii documentatiei cadastrale si corespondenta acesteia cu realitatea din teren Mihai-Alexandru Hruza		Inspector Confirm introducerea imobilului in baza de date integrata si atribuirea numarului cadastral Semnatura Data:	

Semnatura
Data: 04.2024Digitally signed by Mihai-Alexandru Hruza
DN: cn=Mihai-Alexandru Hruza, o=IMPEX
giveName=Mihai-Alexandru, cn=RO,
serialNumber=111, c=RO, ou=A.N.S. IMPEX
SRL, 2.5.4.97=RO1823176
Date: 2024.04.12 15:06:52 +02'00'

In situatia in care exista numere cadastrale pentru imobilele vecine, in locul numelui vecinului se va trece numarul cadastral, iar in lipsa numarului cadastral numarul topografic sau numarul administrativ. Suprafetele se rotunjesc la metru patrat.