
ANEXA NR 1 LA PCL NR 209/2024

181

Plan de amplasament si delimitare a imobilului
Intravilan
Scara 1:200

Nr. cadastral:	Suprafata masurata:	Adresa imobilului:
102760	3.00 mp	Mun. Ploiesti, Str. Ghe. Gr. Cantacuzino nr. 230A, Bl. 129C, Sc. A, Ap. 2, parter, Jud. Prahova
Cartea Funciara nr.		UAT: Mun. Ploiesti

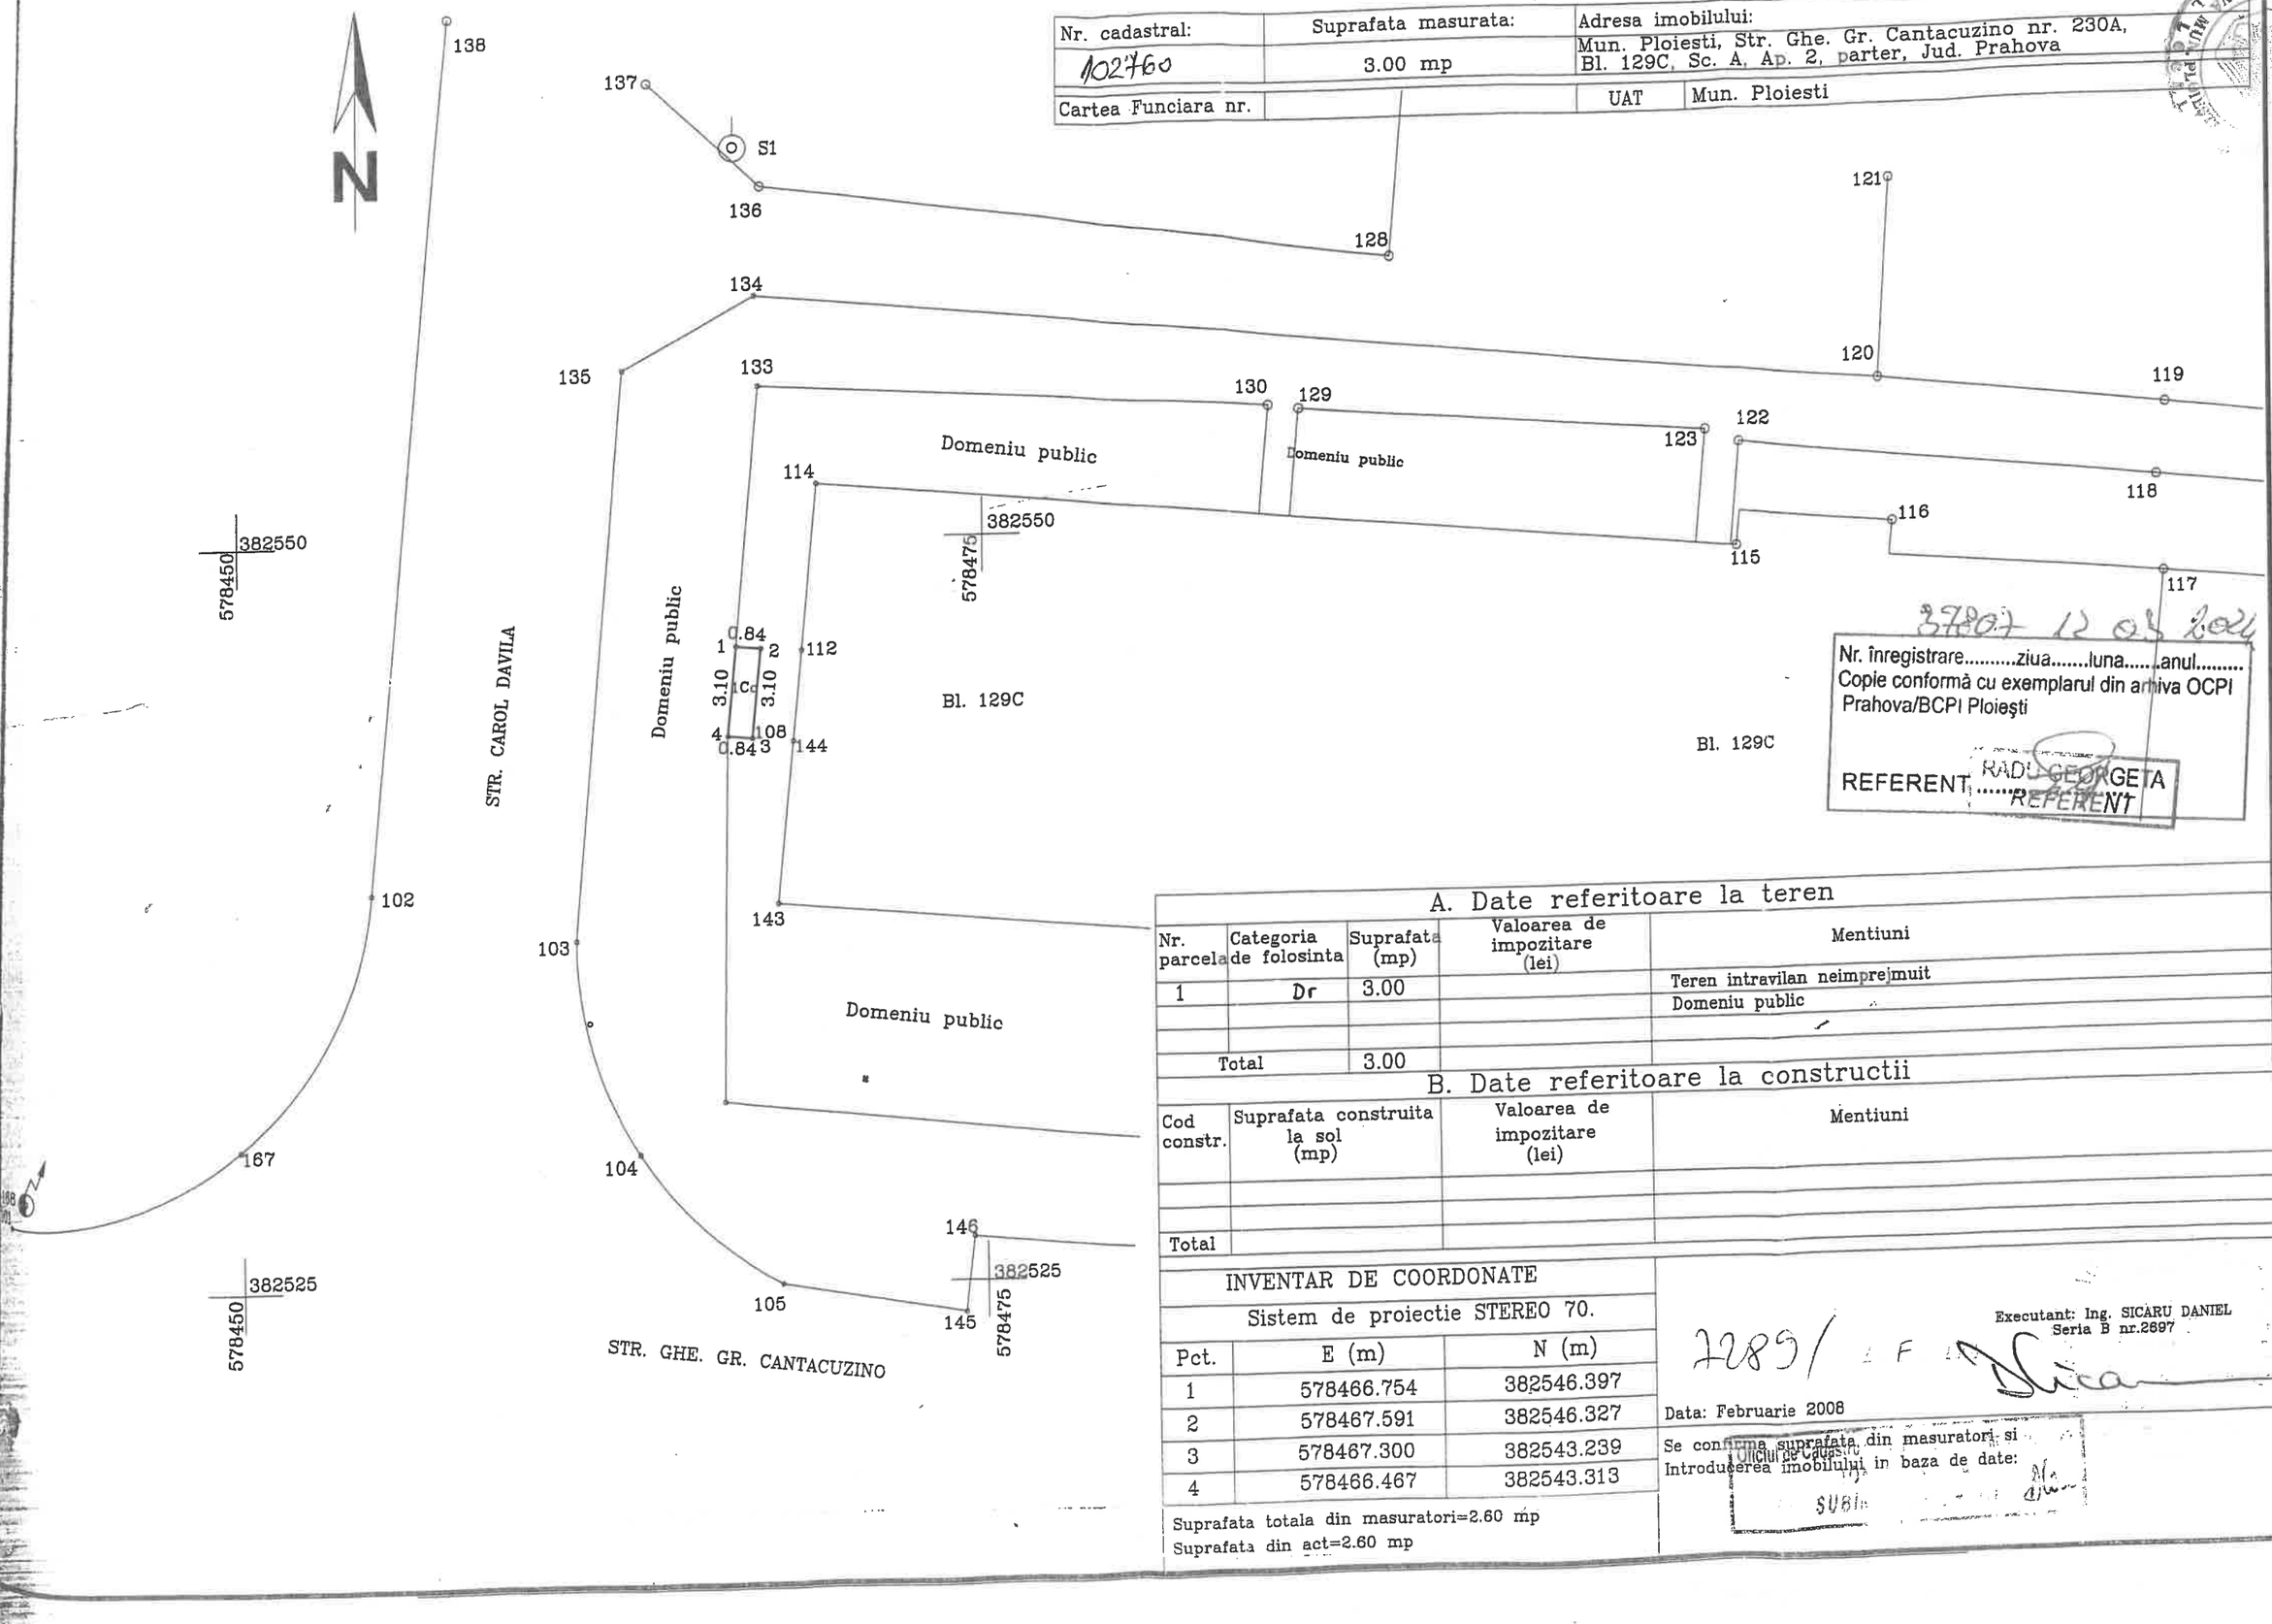

3780/ 12.04.2024

Nr. înregistrare.....ziua.....luna.....anul.....
Copie conformă cu exemplarul din arhiva OCPI Prahova/BCPI Ploieşti

REFERENT ..... RADU GEORGETA REFERENT

A. Date referitoare la teren

Nr. parcela	Categoria de folosinta	Suprafata (mp)	Valoarea de impozitare (lei)	Mentiuni
1	Dr	3.00		Teren intravilan neimprejmuit Domeniu public
Total		3.00		

B. Date referitoare la constructii

Cod constr.	Suprafata construita la sol (mp)	Valoarea de impozitare (lei)	Mentiuni
Total			

INVENTAR DE COORDONATE

Sistem de proiectie STEREO 70.

Pct.	E (m)	N (m)
1	578466.754	382546.397
2	578467.591	382546.327
3	578467.300	382543.239
4	578466.467	382543.313

Suprafata totala din masuratori=2.60 mp
Suprafata din act=2.60 mp

7289/ F

Executant: Ing. SICARU DANIEL
Seria B nr.2697

Data: Februarie 2008

Se confirma suprafata din masuratori si Introducerea imobilului in baza de date:

Oficiul de Cadastru ... SUBI...

ANEXA NR. 2 LA HCL NR. 209/2024

Oficiul de Cadastru și Publicitate Imobiliară PRAHOVA
Biroul de Cadastru și Publicitate Imobiliară Ploiești

Nr. cerere	182352
Ziua	05
Luna	12
Anul	2023

Cod verificare
100161766496

EXTRAS DE CARTE FUNCIARĂ
PENTRU INFORMARE

Carte Funciară Nr. 126250 Ploiești

A. Partea I. Descrierea imobilului

Nr. CF vechi:52177
Nr. cadastral vechi:102760

TEREN Intravilan

Adresa: Loc. Ploiești, Str Ghe.Gr.Cantacuzino, Nr. 230A, Bl. 129C, Sc. A, Jud. Prahova

Nr. Crt	Nr. cadastral Nr. topografic	Suprafața* (mp)	Observații / Referințe
A1	126250	3	

B. Partea II. Proprietari și acte

Înscrieri privitoare la dreptul de proprietate și alte drepturi reale		Referințe
7289 / 06/02/2008		
Hotarare nr. 99, din 05/05/2000 emis de PRIMARIA PLOIESTI;		
B1	Intabulare, drept de PROPRIETATE, dobandit prin fara titlu, cota actuala 1/1	A1
	1) **MUNICIPIUL PLOIESTI**	

C. Partea III. SARCINI


Înscrieri privind dezmembrămintele dreptului de proprietate, drepturi reale de garanție și sarcini		Referințe
7289 / 06/02/2008		
Hotarare nr. 99, din 05/05/2000 emis de PRIMARIA PLOIESTI;		
C1	Intabulare, drept de ADMINISTRARE	A1
	1) **CONSILIUL LOCAL PLOIESTI**	
Inchiriere nr. 16029, din 21/10/2007 emis de Consiliul Local Ploiesti;		
C2	se noteaza contractul de inchiriere nr. 16029/12.10.2007 in favoarea Angelescu Gabriel si Angelescu Maria	A1

Anexa Nr. 1 La Partea I

Teren

Nr cadastral	Suprafaţa (mp)*	Observaţii / Referinţe
126250	3	

* Suprafaţa este determinată in planul de proiecţie Stereo 70.

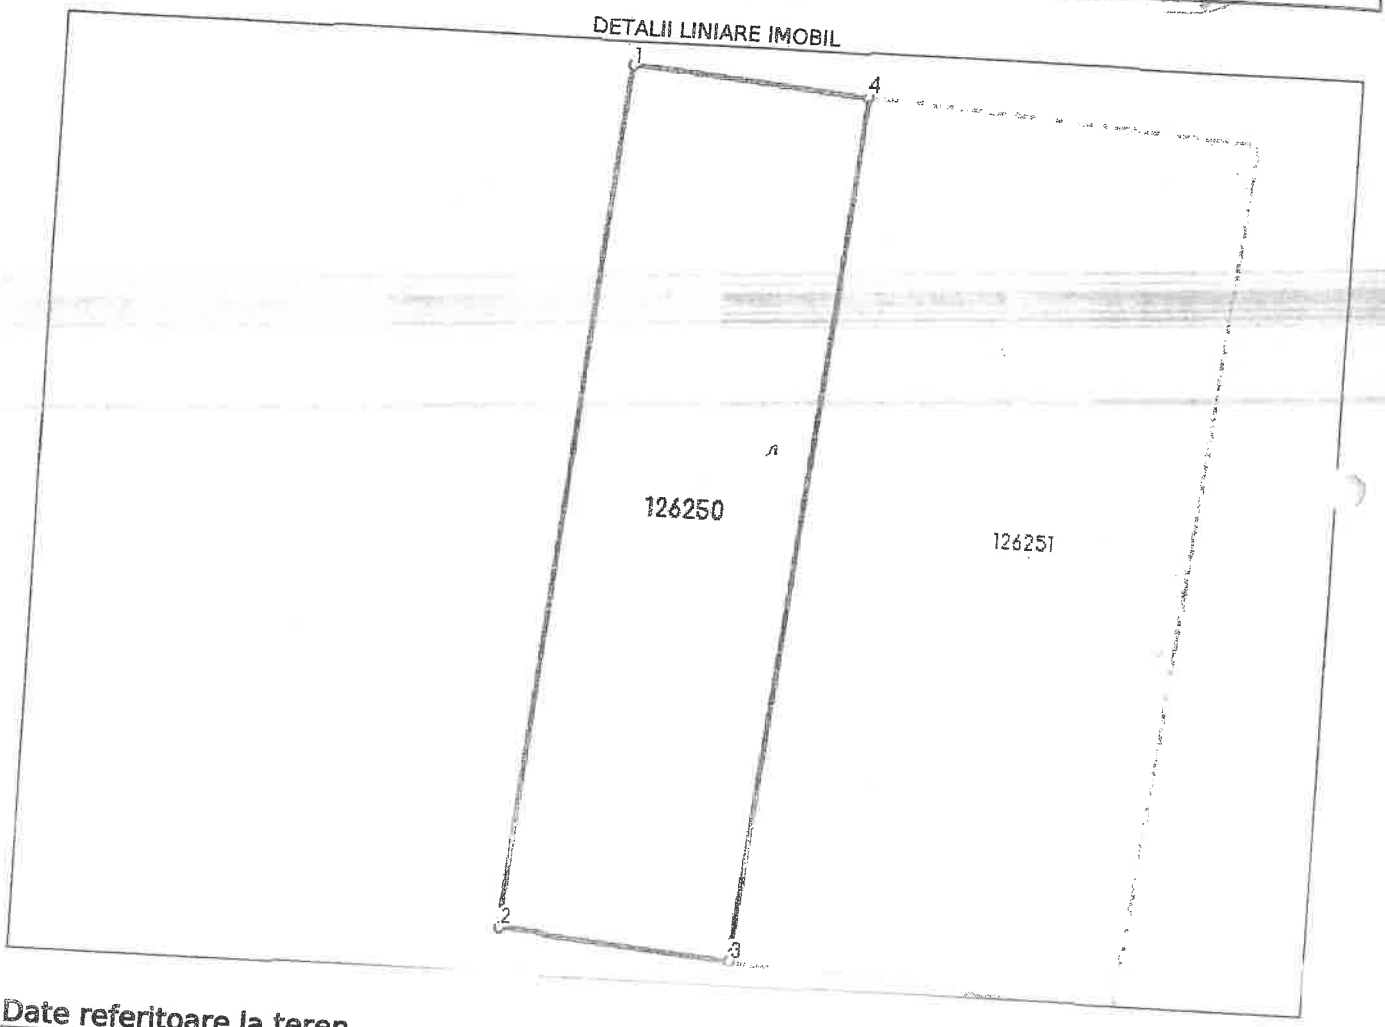

Date referitoare la teren

Nr Crt	Categorie folosinţă	Intra vilan	Suprafaţa (mp)	Tarla	Parcelă	Nr. topo	Observaţii / Referinţe
1	drum	DA	3	-	-	-	

Lungime Segmente

1) Valorile lungimilor segmentelor sunt obţinute din proiecţie în plan.

Punct început	Punct sfârşit	Lungime segment (** (m)
1	2	3.103
2	3	0.833
3	4	3.104
4	1	0.843

**** Lungimile segmentelor sunt determinate în planul de proiecţie Stereo 70 şi sunt rotunjite la 1 milimetru.**

***** Distanţa dintre puncte este formată din segmente cumulate ce sunt mai mici decât valoarea 1 milimetru.**

Document care conţine date cu caracter personal, protejate de prevederile Legii Nr. 677/2001.

Extrase pentru informare on-line la adresa epay.ancpl.ro

Certific că prezentul extras corespunde cu poziţiile în vigoare din cartea funciară originală, păstrată de acest birou.
Prezentul extras de carte funciară este valabil la autentificarea de către notarul public a actelor juridice prin care se sting drepturile reale precum şi pentru dezbaterea succesiunilor, iar informaţiile prezentate sunt susceptibile de orice modificare, în condiţiile legii.
S-a achitat tariful de 20 RON, -Online nr.5894567/05-12-2023 in suma de 20, pentru serviciul de publicitate imobiliară cu codul nr. 272.

Data soluţionării,
05-12-2023
Data eliberării,
__/__/____

Asistent Registrator,
FLORIAN STAN

(parafa şi semnătura)

Referent,

(parafa şi semnătura)

Document care conţine date cu caracter personal, protejate de prevederile Legii Nr. 677/2001.

Extrase pentru informare on-line la adresa epay.ancpi.ro

Formular versiunea 1.1