

PRIMARIA MUNICIPIULUI PLOIEȘTI
DIRECȚIA GESTIUNE PATRIMONIU
SERVICIUL APLICAREA LEGILOR PROPRIETATII
ȘI ADMINISTRARE FOND LOCATIV

ANEXA NR.1 LA HCL 397/



TABEL

privind actualizarea poziției 1147 (referitoare la imobilul situat în Ploiești, str. Rudului nr. 76) din Anexa 1 la Hotărârea Consiliului Local al municipiului Ploiești nr. 267/29.11.2006 privind includerea unor imobile în "Inventarul bunurilor care alcătuiesc domeniul privat al municipiului Ploiești" modificată prin Hotărârea nr.162/30.05.2019 modificată prin Hotărârea nr.48128.11.2019
ANEXA


Nr. poziție	Adresa imobil	Nume și prenume chiriaș	Destinația spațiului	Suprafața	Obs.
	Str.Rudului nr.76	Felea Otilia Felea Marian Felea Ioana	Teren curte	77,96m.p cotă indiviză din suprafața de 129m.p.	
		Felea Marian	Teren curte	51,04m.p cotă indiviză din suprafața de 129m.p.	
		—	Teren sub construcția C1	63,89m.p. cotă indiviză din 106m.p.	Cota de teren aferentă locuinței proprietatea Felea Otilia Felea Marian Felea Ioana

Director Executiv,
Carmen Daniela Bucur

Director Executiv Adjunct,
Amedeo Florin Tăbîrcă

Șef Serviciu,
Oana Laura Constantin


Ampla nr. 2
LA HEL Nr. 397/2024

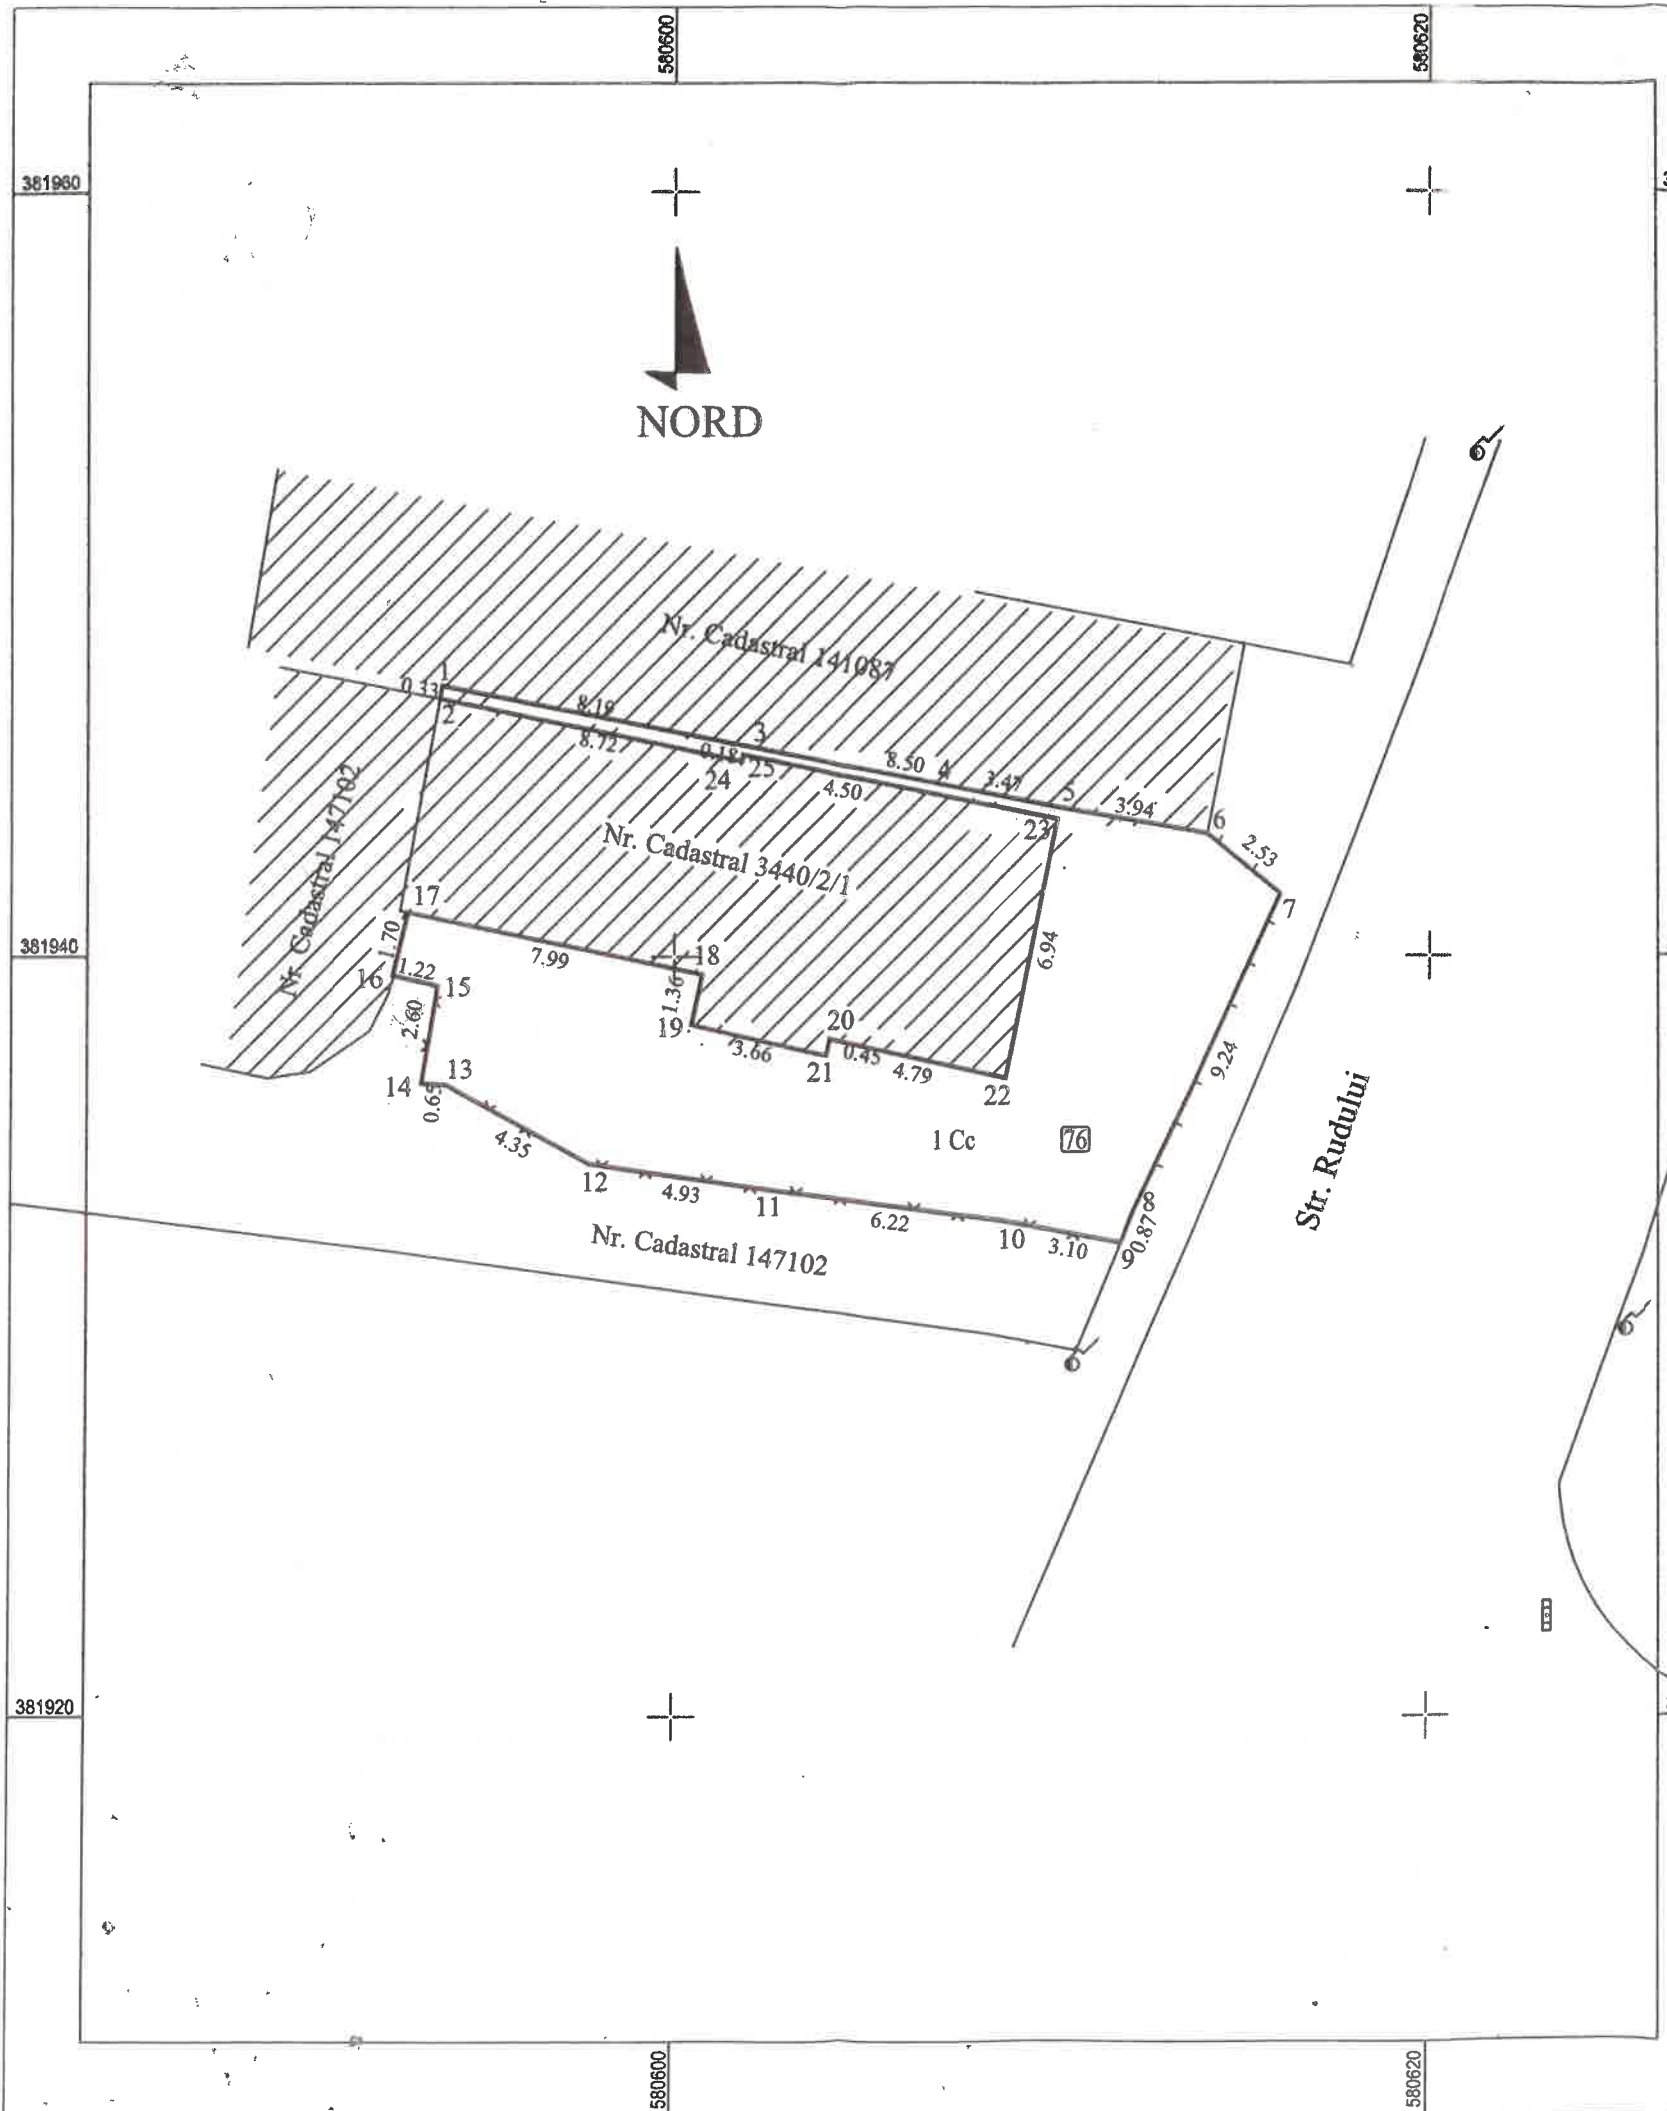

Plan de amplasament si delimitare al imobilului

Scara 1: 200
INTRAVILAN

Nr. cadastral	Suprafata masurata	Adresa imobilului
145735	129 mp	Mun. Ploiesti, Str. Rudului Nr. 76, P. Cc 13 Jud. Prahova

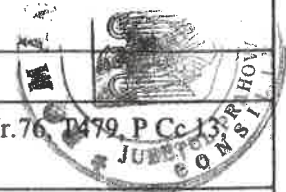

Cartea Funciara nr.	UAT	Ploiesti
---------------------	-----	----------

INDICATORI CADASTRALI	
TARLA	478
PARCELA	13
SECTOR	21
LINE	74
ANEXA	1

Specialist cadastru/tehnician proiectant
din cadrul Serviciului Aplicarea Legilor
Proprietati
Nume, prenume/Semnatura
Vălcoviciu
Chris Todor
MUNICIPIUL PLOIEST
P-ȚA EROILOR, Nr. 1 A

A. Date referitoare la teren			
Nr. parcela	Categoria de folosinta	Suprafata (mp)	Mentiuni
1	Cc	129	Teren intravilan imprejmuit prin gard de lemn la est, gard de lemn si calcan la nord, gard de plasa la sud si calcan la vest.
Total		129	


B. Date referitoare la constructii			
Cod constr.	Destinatia	Suprafata construita la sol (mp)	Mentiuni
Total			

Suprafata totala masurata a imobilului = 129 mp
Suprafata din acte = 129 mp

Executant:
BUCUR ADRIANA
Seria: RO-PH-F Nr. 0064/09.12.2020
CATEGORIA B
Tel: 0722900046
email: adisicaru@yahoo.com
Confirm executarea masuratorilor la teren, corectitudinea intocmirii documentatiei cadastrale si corespondenta acestora cu realitatea din teren
Semnatura

Inspector
Confirm introducerea imobilului in baza de date integrata si atribuirea numarului cadastral
Semnatura

Semnat digital de
BUCUR ADRIANA
Motiv: RO-PH-F NR.
0064/09.12.2020
Data: 2024.02.12
13:12:49 +02'00'

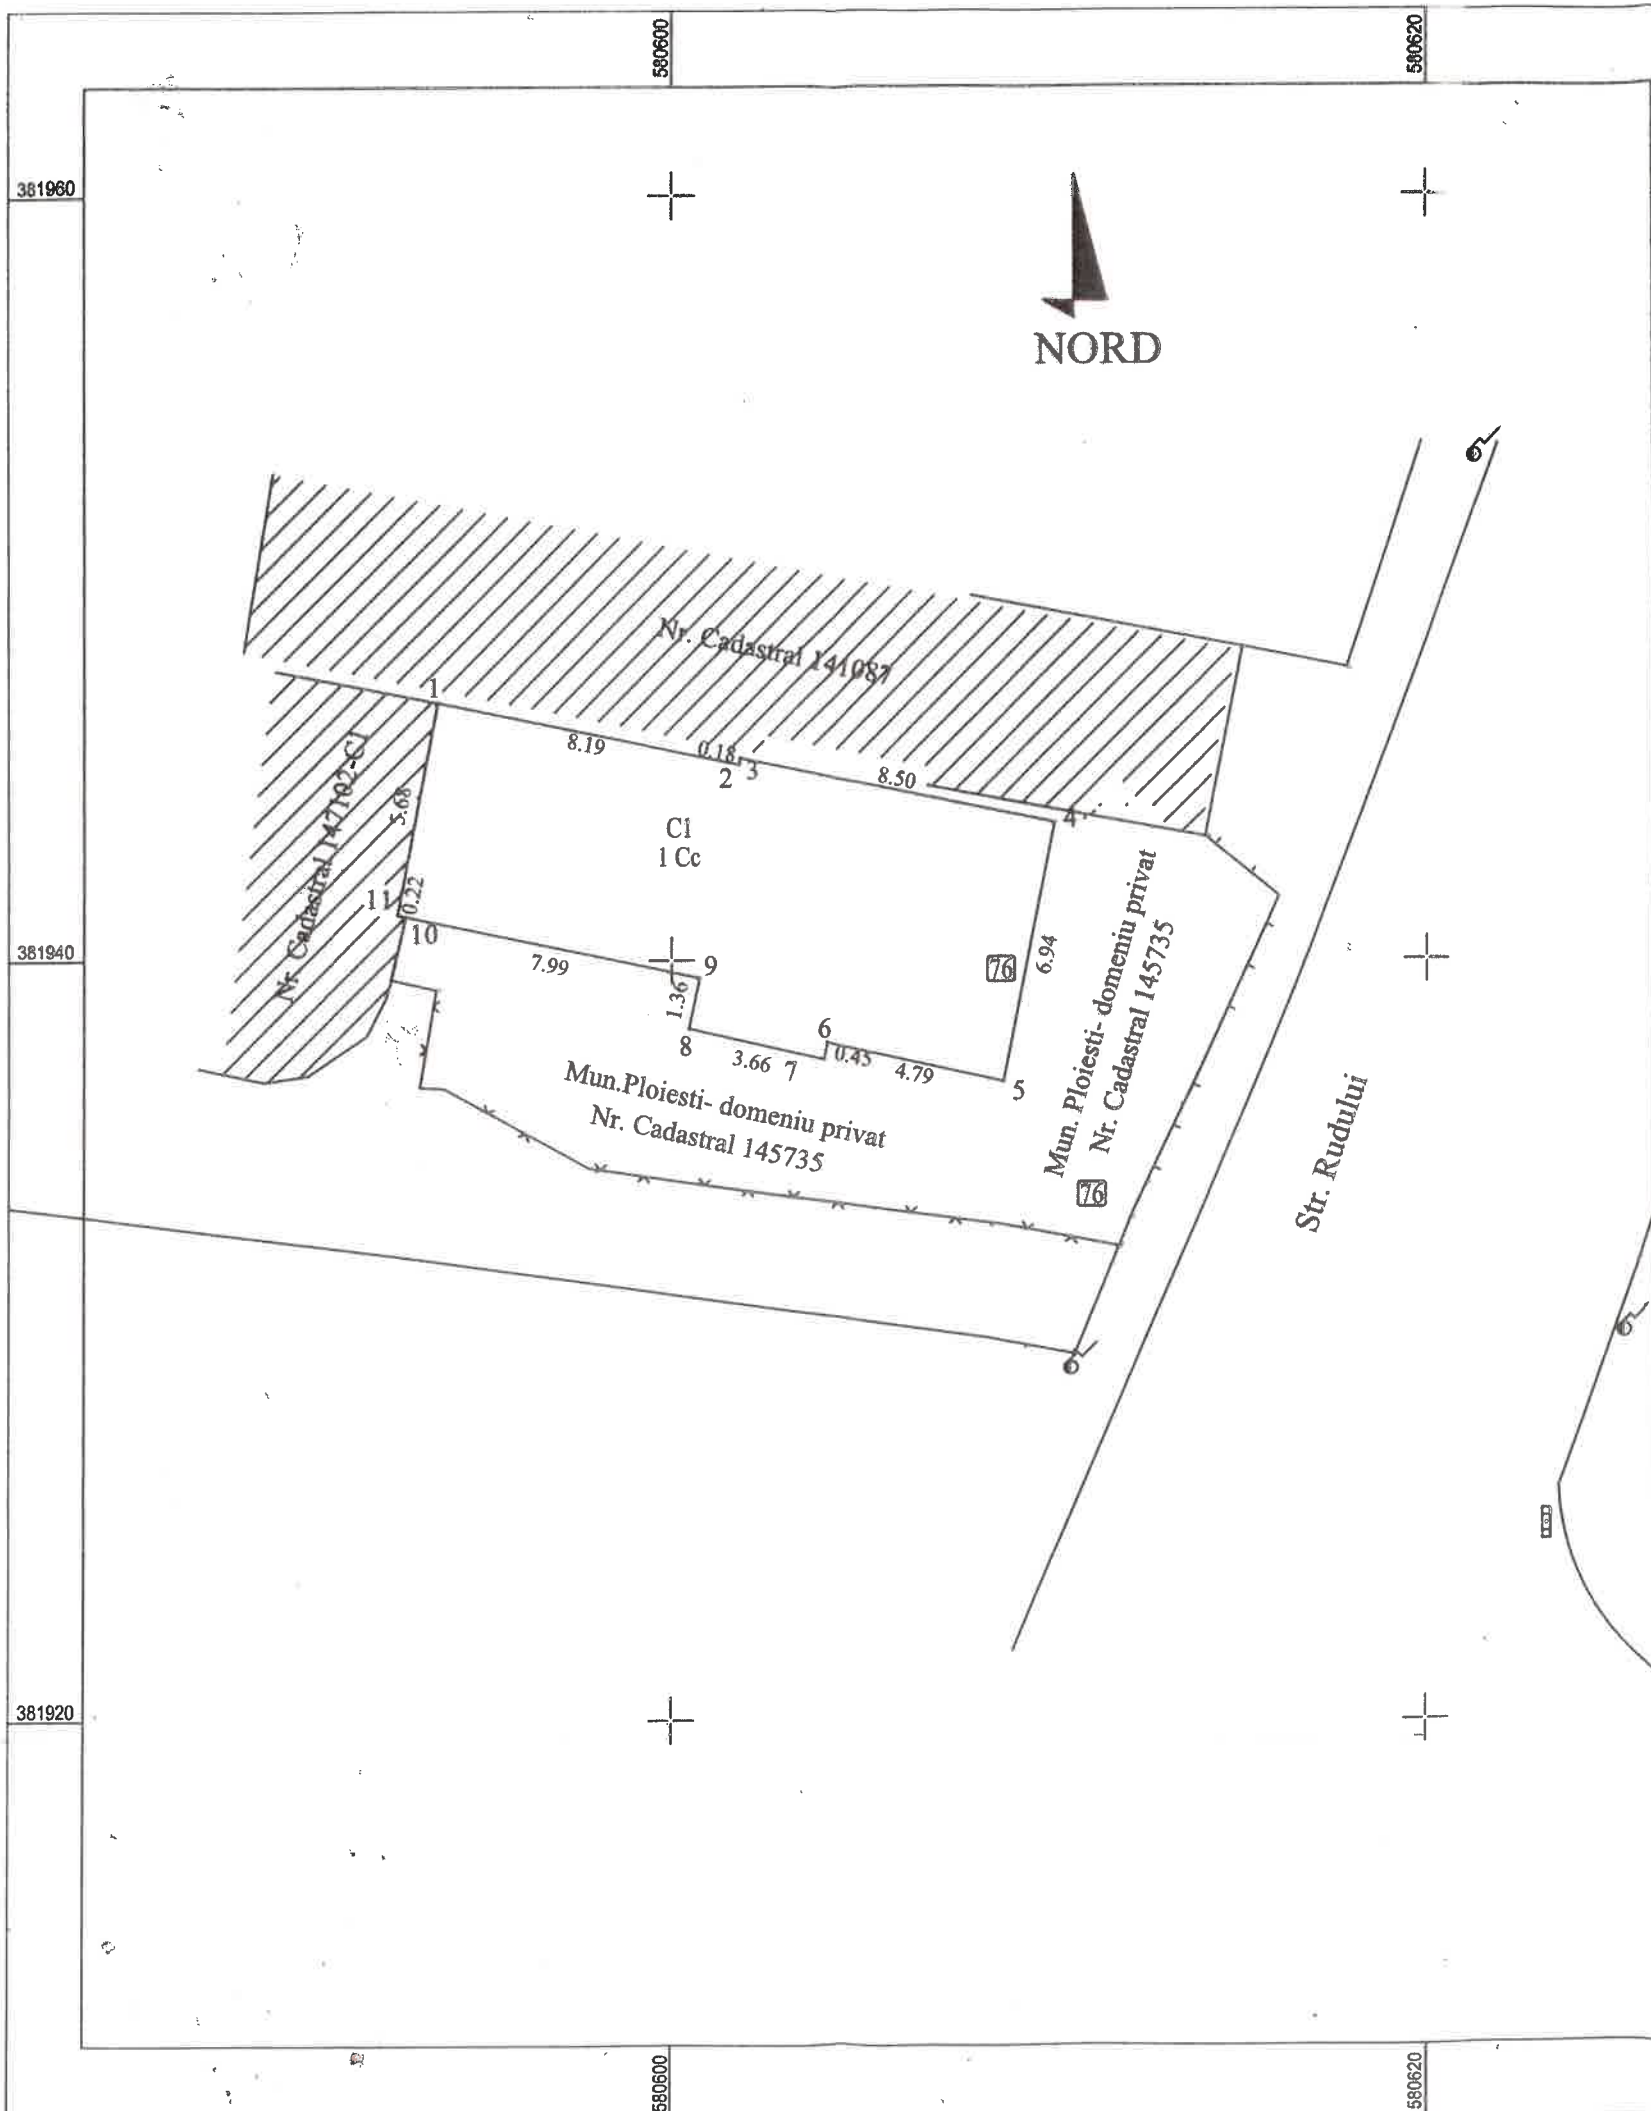

Plan de amplasament si delimitare al imobilului

Scara 1: 200
INTRAVILAN

Nr. cadastral	Suprafata masurata	Adresa imobilului
3440/2/1	106 mp	Mun. Ploiesti, Str. Rudului Nr.76, T4799 Cc13, Jud. Prahova

Cartea Funciara nr.	UAT	Ploiesti
---------------------	-----	----------

INDICATORI CADASTRALI		Specialist cadastru/tehnician proiectant din cadrul Serviciului Aplicarea Legilor
TARLA	479	Proprietar
PARCELA	13	MUNICIPIUL PLOIESTI
SECTOR	21	Num. prenume/Semnatura
LINIE	74	Vasilescu
ANEXA	1	Chitodor

P-ȚA EROILOR, Nr. 1 A

A. Date referitoare la teren			
Nr. parcela	Categoria de folosinta	Suprafata (mp)	Mentiuni
1	Cc	106	Teren intravilan aflat sub constructia C1
2			
Total		106	

B. Date referitoare la constructii			
Cod constr.	Destinatia	Suprafata construita la sol (mp)	Mentiuni
C1	Locuinta	106.39	C1- Locuinta P+1.
Total		106.39	

Suprafata totala masurata a imobilului = 106 mp
Suprafata din acte = 106.83 mp

Executant: BUCUR ADRIANA Seria: RO-PH-F Nr. 0064/09.12.2020 CATEGORIA B Tel: 0722900046 email: adisicaru@yahoo.com Confirm executarea masuratorilor la teren, corectitudinea întocmirii documentatiei cadastrale si corespondenta acestora cu realitatea din teren Semnatura	Inspector Confirm introducerea imobilului in baza de date integrata si atribuirea numarului cadastral Semnatura
---	---

BUCUR
ADRIANA

Semnat digital de
BUCUR ADRIANA
Motiv: RO-PH-F NR.
0064/09.12.2020
Data: 2024.02.12
13:23:30 +02'00'

Data: 02. 2024

Data: