



Anexa nr.1 la H.C.L. nr. 415 / 2024

Terenuri ce se înscriu în domeniul privat al municipiului Ploiești

Nr.crt.	Adresă imobil	Destinația imobilului	Suprafața (m.p.)
1	Ploiești, Str.Vornicej, nr.3, bloc 82	Teren adiacent apartamentului nr.1 din blocul 82, scara A, parter	Suprafață = 3,24 m.p.

Director Executiv,
Carmen Daniela BUCUR

Director Executiv Adjunct,
Amedeo Florin TĂBÎRCĂ

Șef S.I.E.B,
Gabriela MÎNDRUȚIU

Șef S.A.L.P.A.A.E,
Elena Sanda GUZU

Întocmit: Consilier S.I.E.B – Dima Elena Daniela
Consilier S.A.L.P.A.A.E - Dudu Ionela

Anexa 16

Plan de amplasament si delimitare al imobilului
Scara 1: 200
INTRAVILAN

Nr. cadastral

Suprafata masurata

Adresa imobilului

3 mp

Mun. Ploiesti, Str. Vornicei Nr. 3, Bl. 82, Jud. Prahova

Cartea Funciara nr.

UAT

Mun. Ploiesti

Inventar de coordonate imobil

Nr. Pct.	Coordonate pct. de contur	Lungimi latimi	
	X [m]	Y [m]	D(i-1)
1	381282.790	578518.156	2.40
2	381283.973	578520.241	1.35
3	381282.770	578520.856	2.40
4	381281.585	578518.788	1.35
S=3.24mp			

A. Date referitoare la teren

Nr. parcela	Categoria de folosinta	Suprafata (mp)	Mentiiuni
1	Cc	3	Teren intravilan in suprafata de 3.24 mp, aferent balconului adiacent apartamentului situat in Mun. Ploiesti, Str. Vornicei Nr. 3, Bl. 82, Sc. A, parter, An. 1, Jud. Prahova.
Total		3	

B. Date referitoare la constructii

Cod constr.	Destinatia	Suprafata constructii la sol (mp)	Mentiiuni
Total			

Suprafata totala masurata a imobilului =3 mp

Executant:
BUCUR ADRIANA
Seria: RO-PH-FR. 0064/09.12.2020
CATEGORIA B
Tel: 0722900046
email: adiscutari@yahoo.com

Confirmarea executantului este valabila doar in prezenta si cu prezentarea documentelor cadastrale si corespundentele acestora cu realitatea din teren

Semnatura

BUCUR ADRIANA


Inspector

Confirm introducerea imobilului in baza de date integrata si arhivarea numerului cadastral

Semnatura

Data: Iuliea 2024

Data:

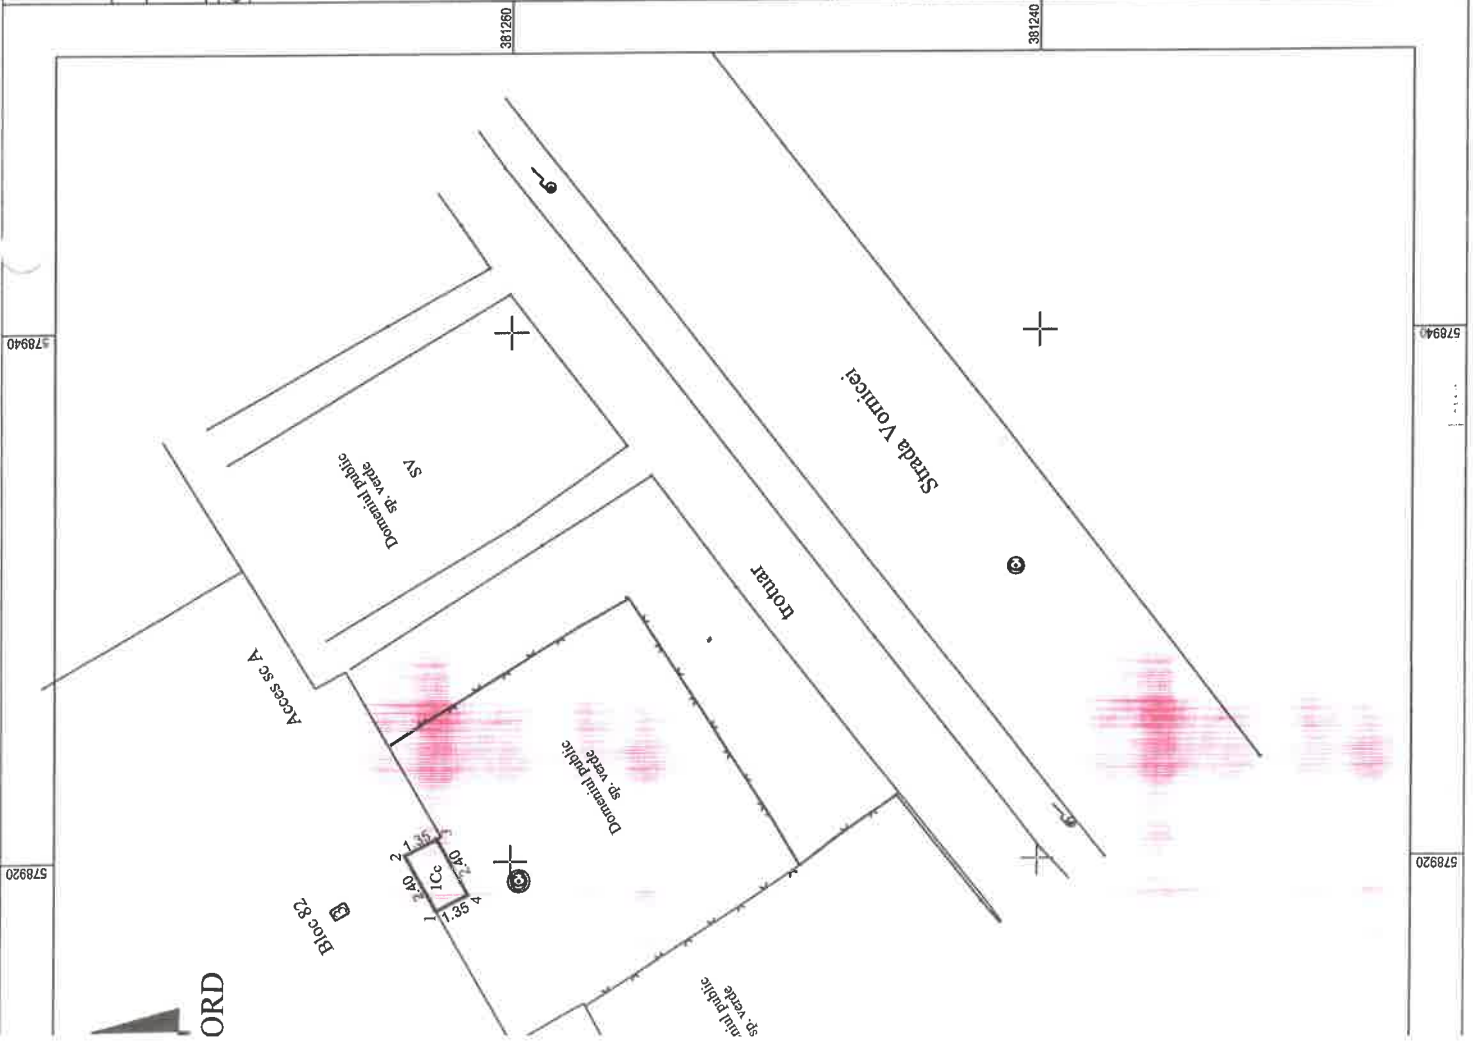

ANEXA NR. 2 LA HCE NR 415/2024

