



ANEXA la actul aditional
nr. _____ la contractul de concesiune
nr. 290458/09.06.2004

Scara 1:500


Puncte contur 1-2-3-4-5-6-29-30-31-32-8-8a-9-10-10a-11-12--
13-14-15-16-17-18-19-20-21-22-23-24-25-26-27-28

Suprafata = 4070.42 mp

INVENTAR DE COORDONATE

NR.pct.	X	Y	DIST
1	381375.04	581543.78	18.00
2	381382.97	581559.94	28.99
3	381356.94	581572.71	14.89
4	381363.50	581586.08	2.50
5	381365.74	581584.98	30.00
6	381378.95	581611.91	2.76
29	381381.51	581610.88	4.36
30	381384.00	581614.46	11.60
31	381388.35	581625.22	16.02
32	381403.18	581619.17	9.73
8	381406.20	581628.42	33.91
8a	381373.13	581635.91	33.57
9	381340.36	581643.20	25.96
10	381315.02	581648.88	5.24
10a	381317.72	581644.39	7.72
11	381321.51	581637.66	9.06
12	381325.09	581629.34	8.37
13	381327.58	581621.35	7.17
14	381328.79	581614.28	6.59
15	381329.10	581607.70	8.89
16	381328.18	581598.86	3.78
17	381327.42	581595.15	4.13
18	381326.66	581591.10	2.10
19	381328.73	581590.78	15.05
20	381343.56	581588.21	1.55
21	381345.08	581587.92	7.05
22	381344.33	581580.91	8.26
23	381343.17	581572.73	9.93
24	381341.29	581562.98	8.54
25	381339.47	581554.63	1.44
26	381339.08	581553.25	2.17
27	381338.52	581551.15	2.93
28	381341.39	581550.57	34.33

SUPRAFATA = 4070.42 mp

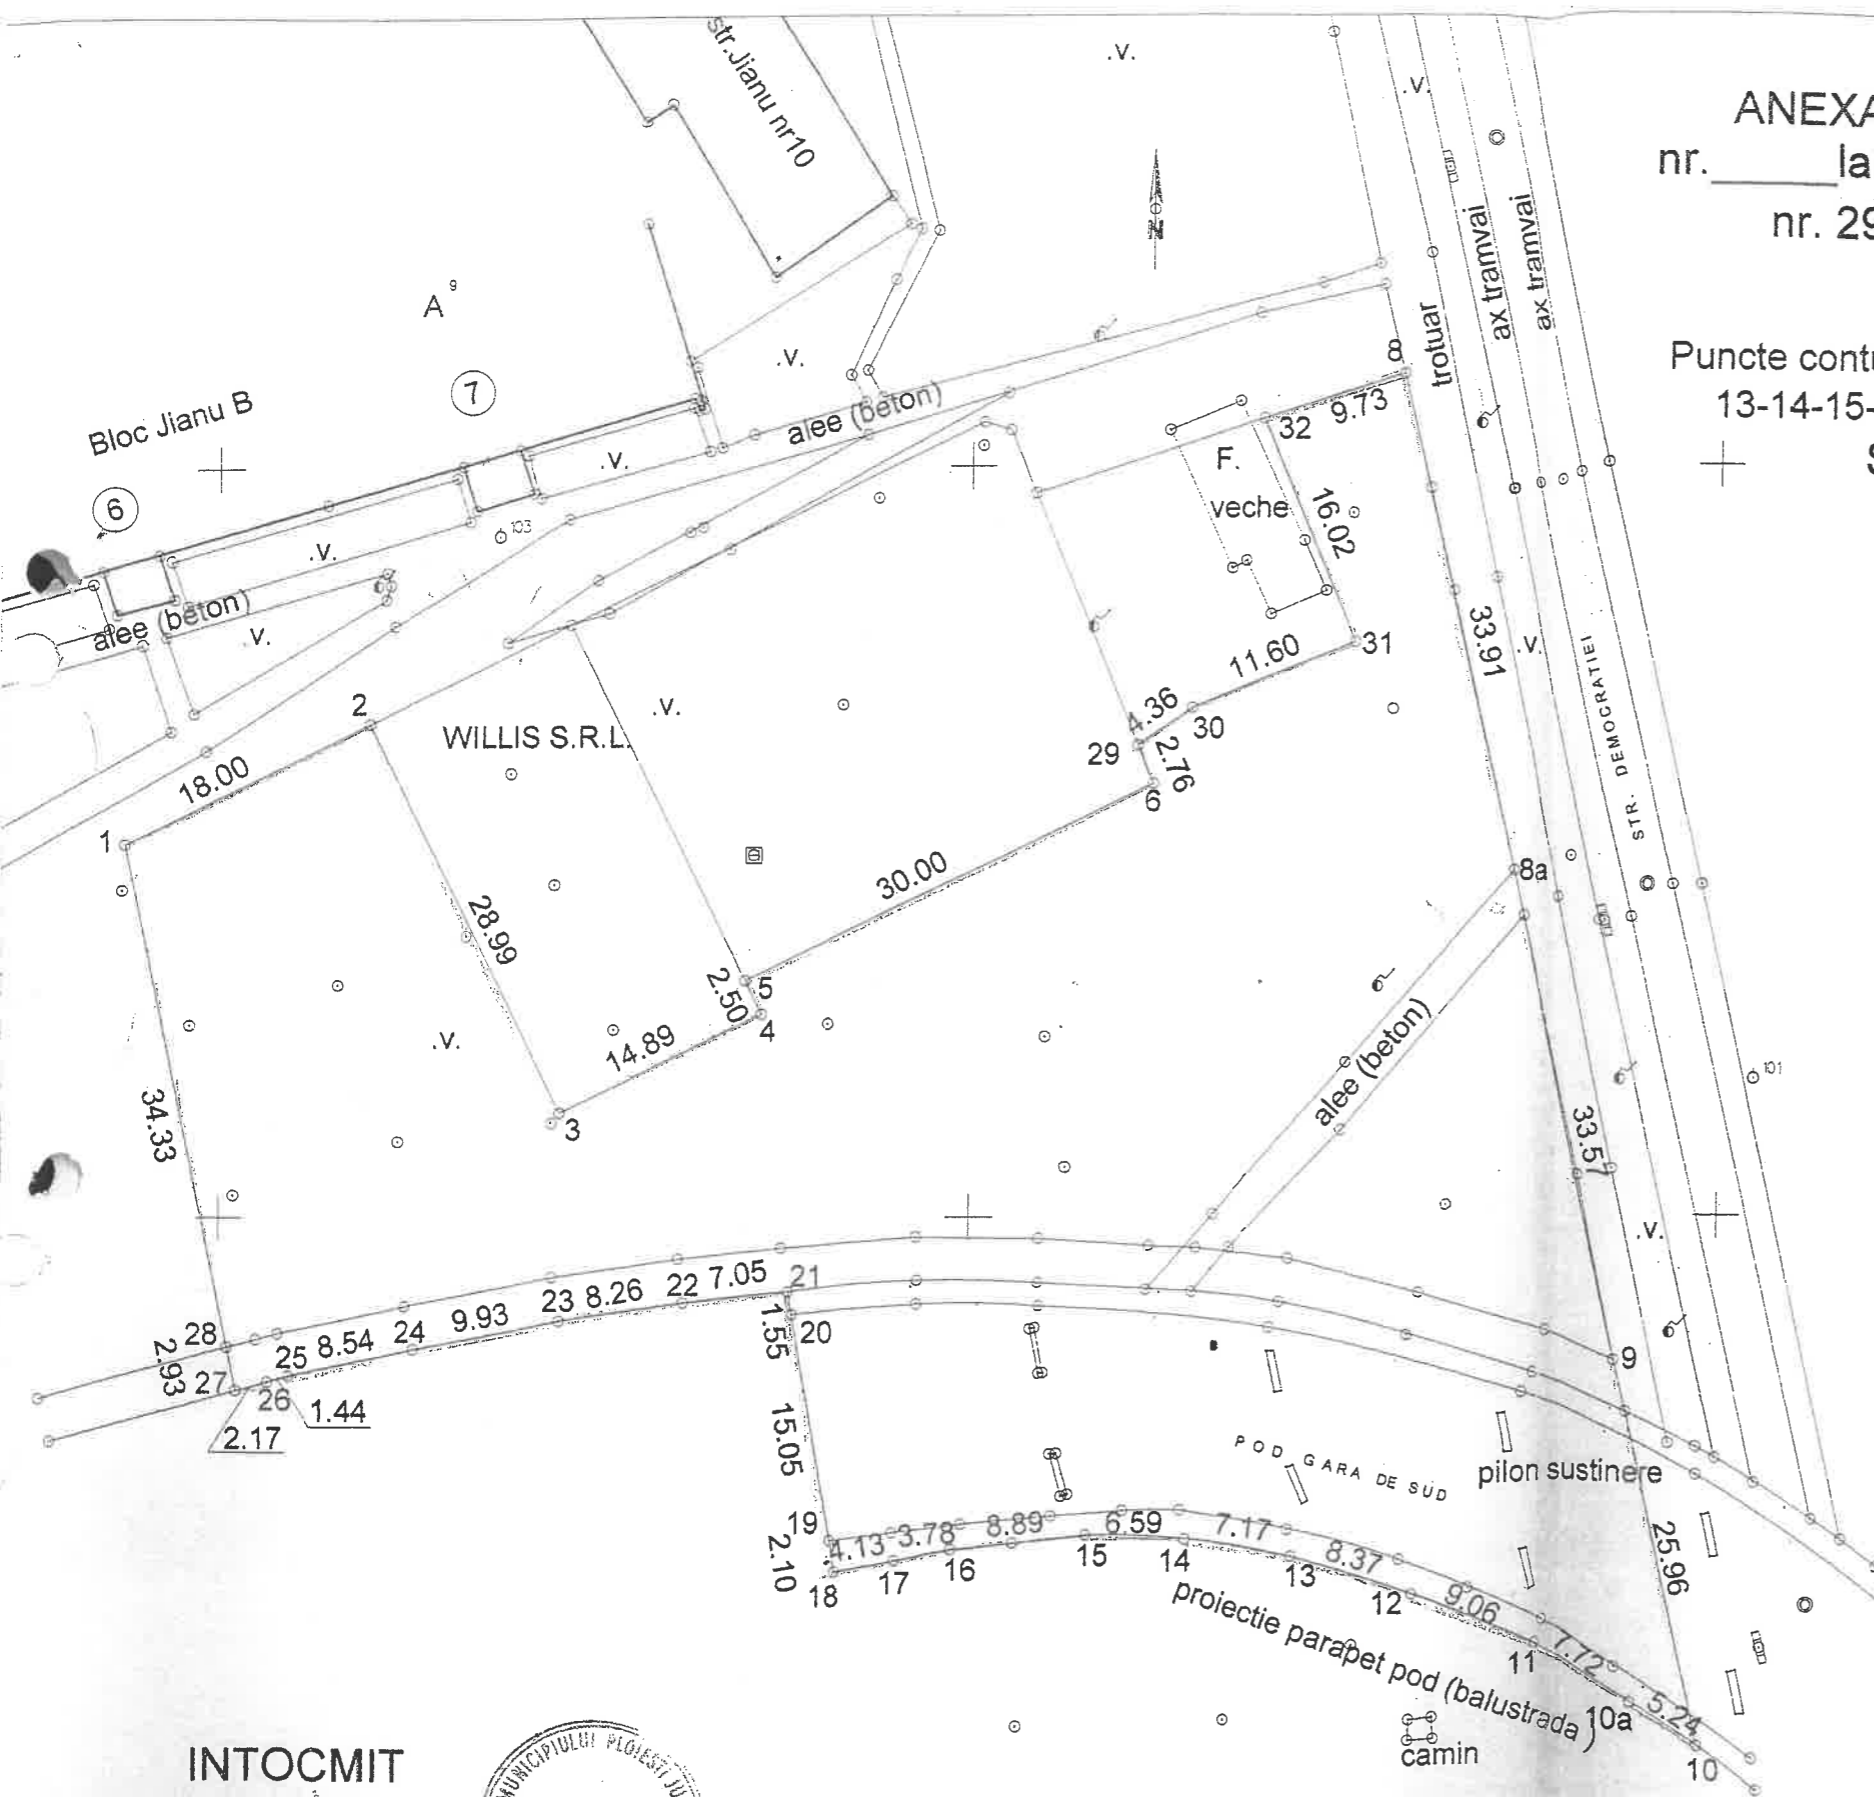

INTOCMIT
OFICIUL PUBLIC PROIECT
ing. ION STEFAN



MUNICIPIUL PLOIEȘTI
NR. _____ / _____

Anexa nr. 2 la HCL nr. 524 /



ACT ADIȚIONAL NR. _____

la contractul de delegare a gestiunii prin concesiune a serviciului de utilitate publică
de administrare a domeniului public și privat al municipiului Ploiești nr.
14782/25.08.2010

În baza Hotărârii Consiliului Local al Municipiului Ploiești nr.
...../.....,
Între :

Municipiul Ploiești, cu sediul în Ploiești, Piața Eroilor, nr. 1A, reprezentat prin
Primar, domnul Andrei Liviu Volosevici, în calitate de concedent, pe de o parte,
și

Societatea Servicii de Gospodărire Urbană Ploiești S.R.L. cu sediul în
Municipiul Ploiești, str. Văleni, nr. 44, județul Prahova, înregistrată la Oficiul
Registrului Comerțului Prahova sub nr. J29/1212/2010, Cod unic de înregistrare
27449967, reprezentată prin domnul Măchițescu Alexandru Dragoș, Director General,
în calitate de concesionar, pe de altă parte,
a intervenit prezentul act adițional prin care:

Art. 1 - Se completează Anexa la contractul de delegare a gestiunii prin
concesiune a serviciului de utilitate publică de administrare a domeniului public și
privat al municipiului Ploiești nr. 14782/25.08.2010 cu modificările și completările
ulterioare ce cuprinde lista cu bunurile ce aparțin domeniului public și privat al
Municipiului Ploiești transmise în concesiune către S.C. Servicii de Gospodărire
Urbană Ploiești S.R.L., cu imobilul teren situat în Ploiești, str. Jianu FN, în suprafață
de 4.070,42 m.p. înscris în cartea funciară 132987 a UAT Ploiești, cu număr cadastral
10378, identificat potrivit planului Anexa nr. 1 la Hotărârea Consiliului Local al
Municipiului Ploiești nr. /, care constituie și Anexă la prezentul act
adițional, în vederea realizării unui obiectiv de utilitate publică cu destinația de teren
afereant scuar.

Art. 2 - Restul clauzelor contractuale prevăzute în contractul de delegare a gestiunii nr. 14782/25.08.2010, cu modificările și completările ulterioare rămân neschimbate.

Art. 3 - Prezentul act adițional face parte integrantă din contractul de delegare a gestiunii prin concesiune a serviciului de utilitate publică de administrare a domeniului public și privat al municipiului Ploiești nr. 14782/25.08.2010 și a încheiat în 2 (două) exemplare, câte unul pentru fiecare parte.



CONCEDENT,
MUNICIPIUL PLOIEȘTI

PRIMAR,
Andrei Liviu Volosevici

DIRECȚIA ECONOMICĂ,
DIRECTOR EXECUTIV,
Alina Alexandra Popescu

Vizat,
DIRECȚIA ADMINISTRAȚIE PUBLICĂ,
JURIDIC CONTENCIOS, ACHIZIȚII PUBLICE,
CONTRACTE

DIRECȚIA GESTIUNE PATRIMONIU
DIRECTOR EXECUTIV,
Carmen Daniela Bucur

SERVICIUL CONTRACTE
ȘEF SERVICIU,
Viorica Pătrașcu

Întocmit:
Cristina –Denisa Trofin

CONCESIONAR,
Societatea Servicii de Gospodărire
Urbană Ploiești S.R.L.,

DIRECTOR GENERAL,
Măchișescu Alexandru Dragoș

DIRECTOR ADJUNCT
Dănilă Alin Mihael

DIRECTOR ECONOMIC
Ec. Bucur Jeny Emilia

SERVICIUL JURIDIC-
CONTENCIOS
Cons. Jr. Beatrice Dolniceanu