

Anexa nr.1 la H.C.L. nr. 136 / 2025

Terenul ce se înscrie în domeniul privat al municipiului Ploiești

Nr.crt.	Adresă imobil	Destinația imobilului	Suprafața (m.p.)
0	1	2	3
	Str. Călărași, nr. 6, bl. 154B	Teren adiacent apartamentului nr. 1 din blocul nr. 154B,	Suprafață = 3,00 m.p.

Director Executiv,
Carmen Daniela BUCUR

Director Executiv Adjunct,
Amedeo Florin TĂBÎRCĂ


Șef S.I.E.B,
Gabriela MÎNDRUȚIU

ȘEF S.P.V.P.A.A.E.
Elena GUZU

Întocmit: Consilier S.I.E.B – Alina Mei-Roșu
Consilier SPVPAAE. – Dudu Ionela

PLAN DE AMPLASAMENT SI DELIMITARE A IMOBILULUI
Scara 1:200

Nr. cadastral	Suprafata masurata	Adresa imobilului
	3 MP	MUN.PLOIESTI INTRAVILAN, JUD PRAHOVA
Cartea Funciara nr.		STR.CALARASI NR. 6, BLOC 154B
		UAT PLOIESTI

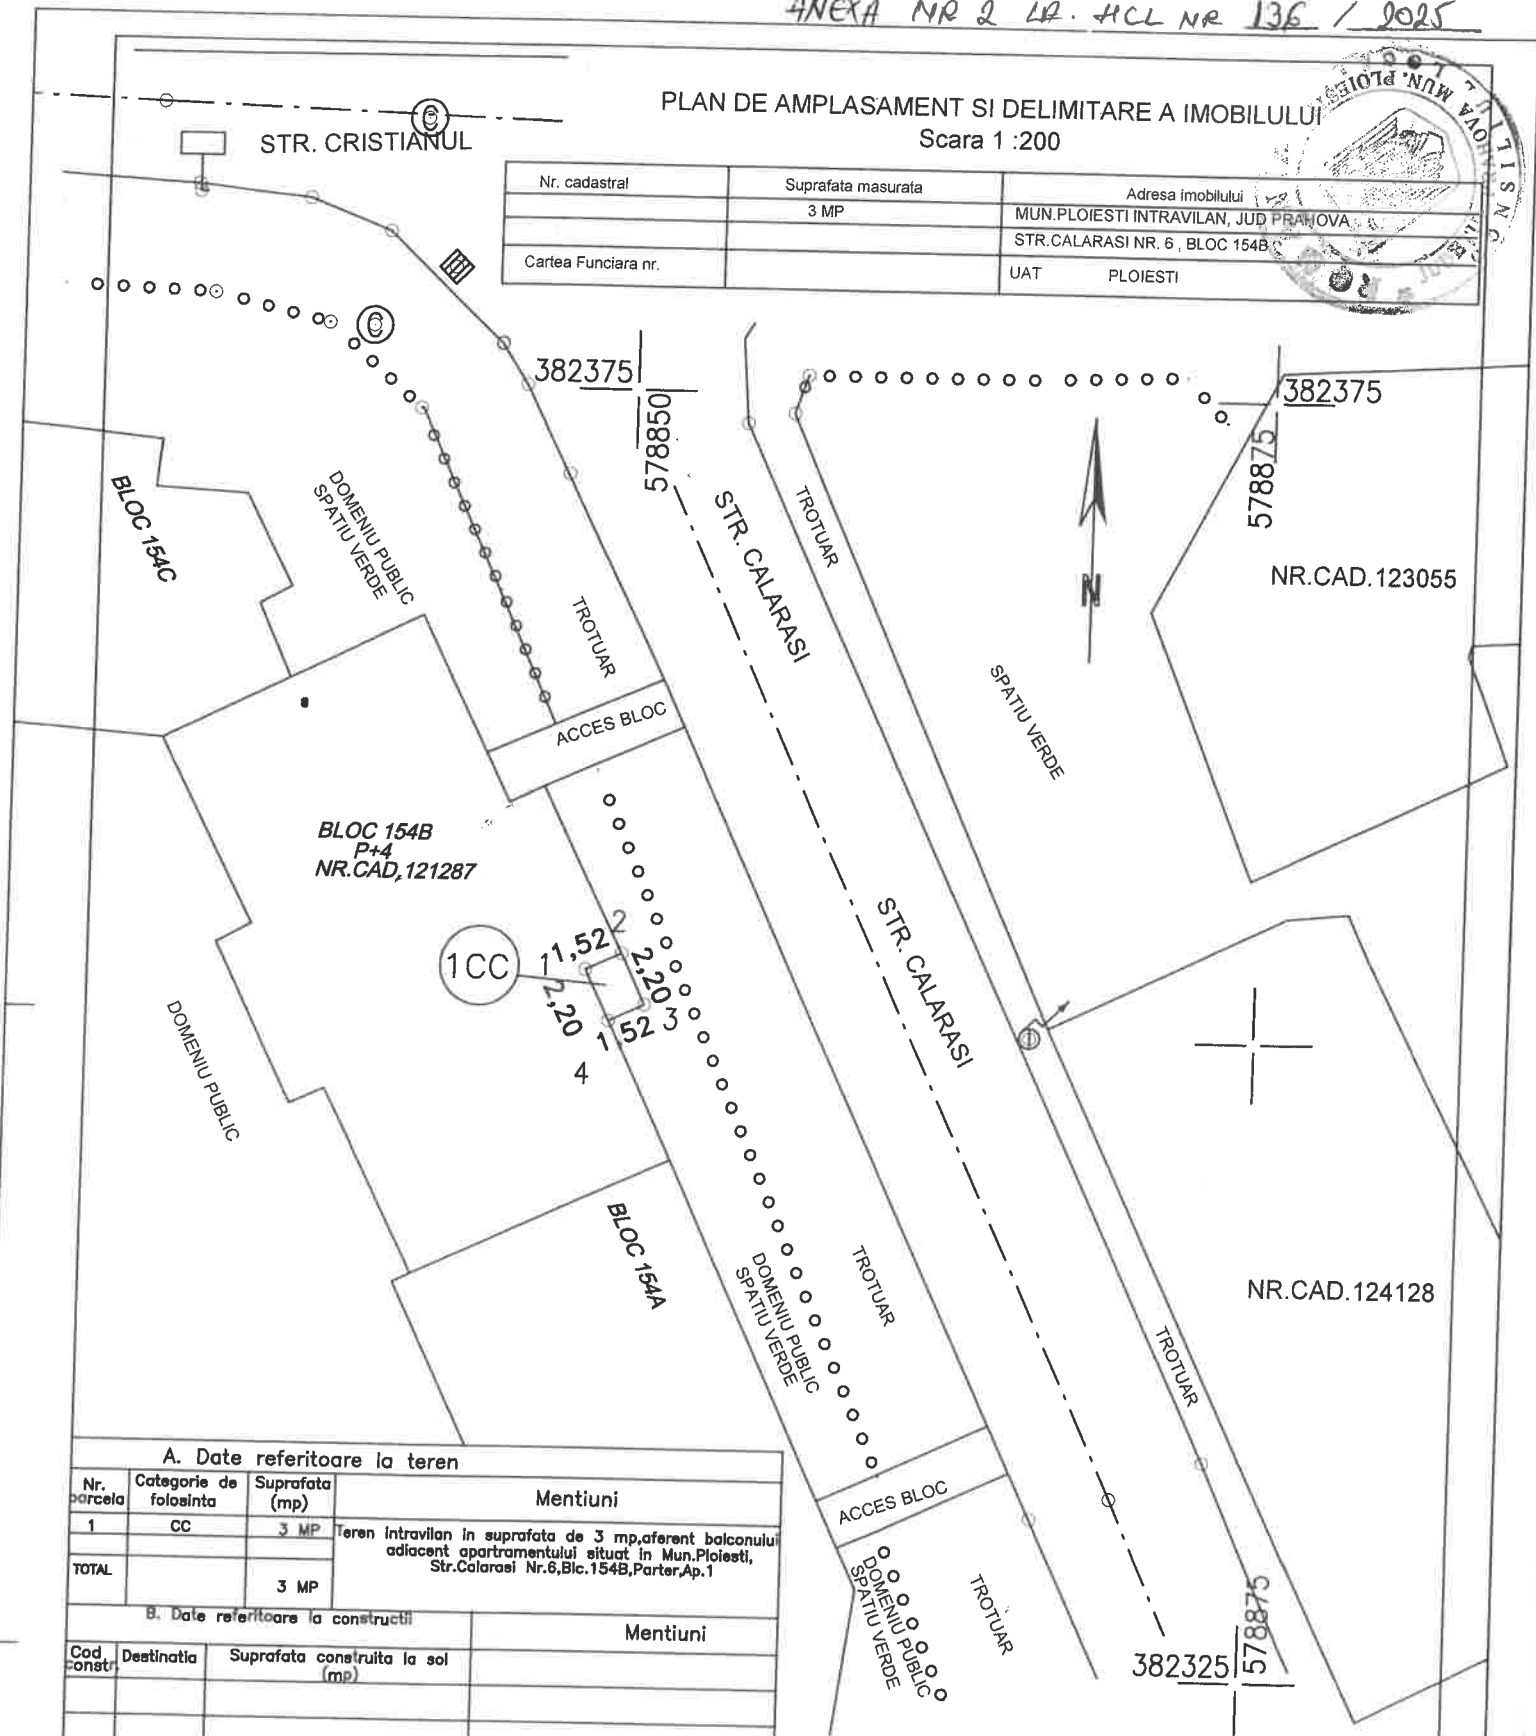

A. Date referitoare la teren

Nr. parcela	Categorie de folosinta	Suprafata (mp)	Mentiiuni
1	CC	3 MP	Teren intravilan in suprafata de 3 mp, aferent balconului adiacent apartamentului situat in Mun.Ploiesti, Str.Calarasi Nr.6, Blc.154B, Parter, Ap.1
TOTAL		3 MP	

B. Date referitoare la constructii

Cad. const.	Destinatia	Suprafata construita la sol (mp)	Mentiiuni

INVENTAR DE COORDONATE

Nr. Pct.	Coordonate pct.de contur		Lungimi laturi D(i,i+1)
	X [m]	Y [m]	
1	382352.397	578848.720	1.52
2	382353.044	578850.095	2.20
3	382351.052	578851.031	1.52
4	382350.407	578849.655	2.20
S = 3 MP			

Executant : SC SANTOP STAR SRL RO-B-J-2278/2022
AUTORIZAT ANCPI ING. SANDU ALEXANDRINA AUT. 10087/2016
Confirm executarea masuratorilor la teren, corectitudinea intocmirii documentului cadastral si corespundenta acestuia cu realitatea din teren

Data:

Inspector

Confirm introducerea imobilului in baza de date integrala si atribuirea numarului cadastral
Semnatura si parafa

Data:

