


## Sc.4. Accident tip BLEVE la un vagon cisternă în rampa CF2

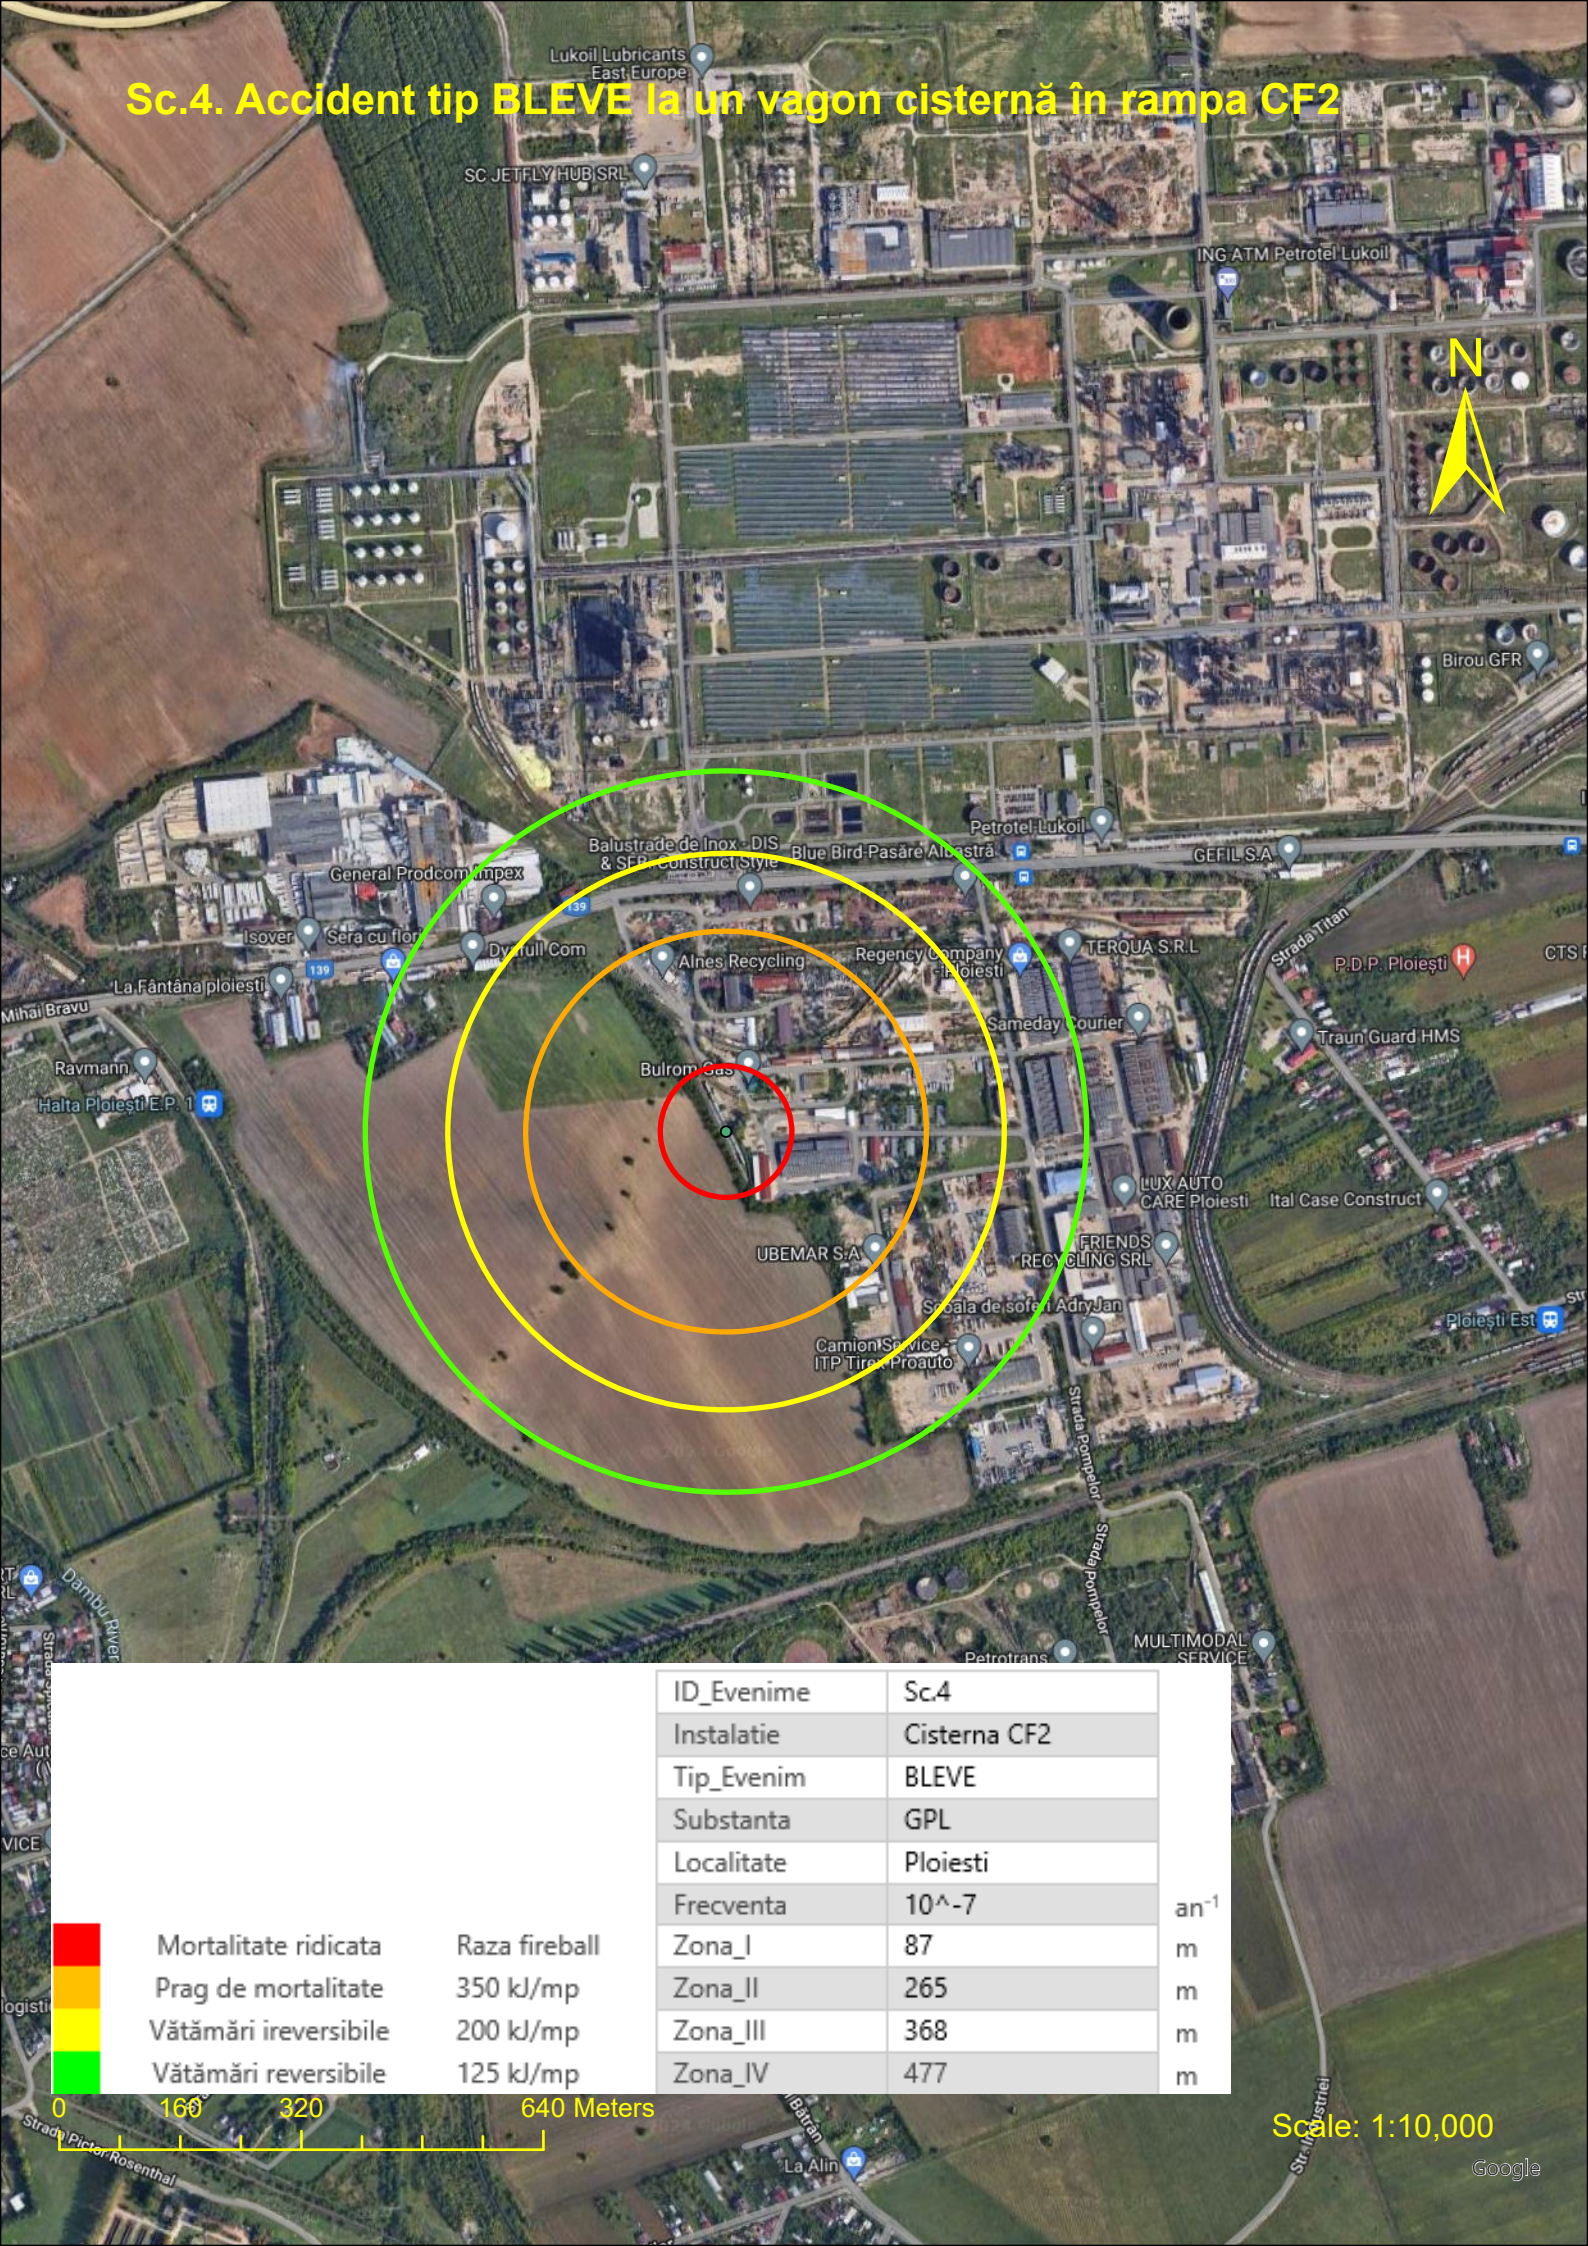

ID_Evenime	Sc.4
Instalatie	Cisterna CF2
Tip_Evenim	BLEVE
Substanta	GPL
Localitate	Ploiesti
Frecventa	$10^{-7}$
Zona_I	87
Zona_II	265
Zona_III	368
Zona_IV	477

an<sup>-1</sup>  
m  
m  
m  
m

■ Mortalitate ridicata Raza fireball  
■ Prag de mortalitate 350 kJ/mp  
■ Vătămări ireversibile 200 kJ/mp  
■ Vătămări reversibile 125 kJ/mp

0 160 320 640 Meters

Scale: 1:10,000

Google