
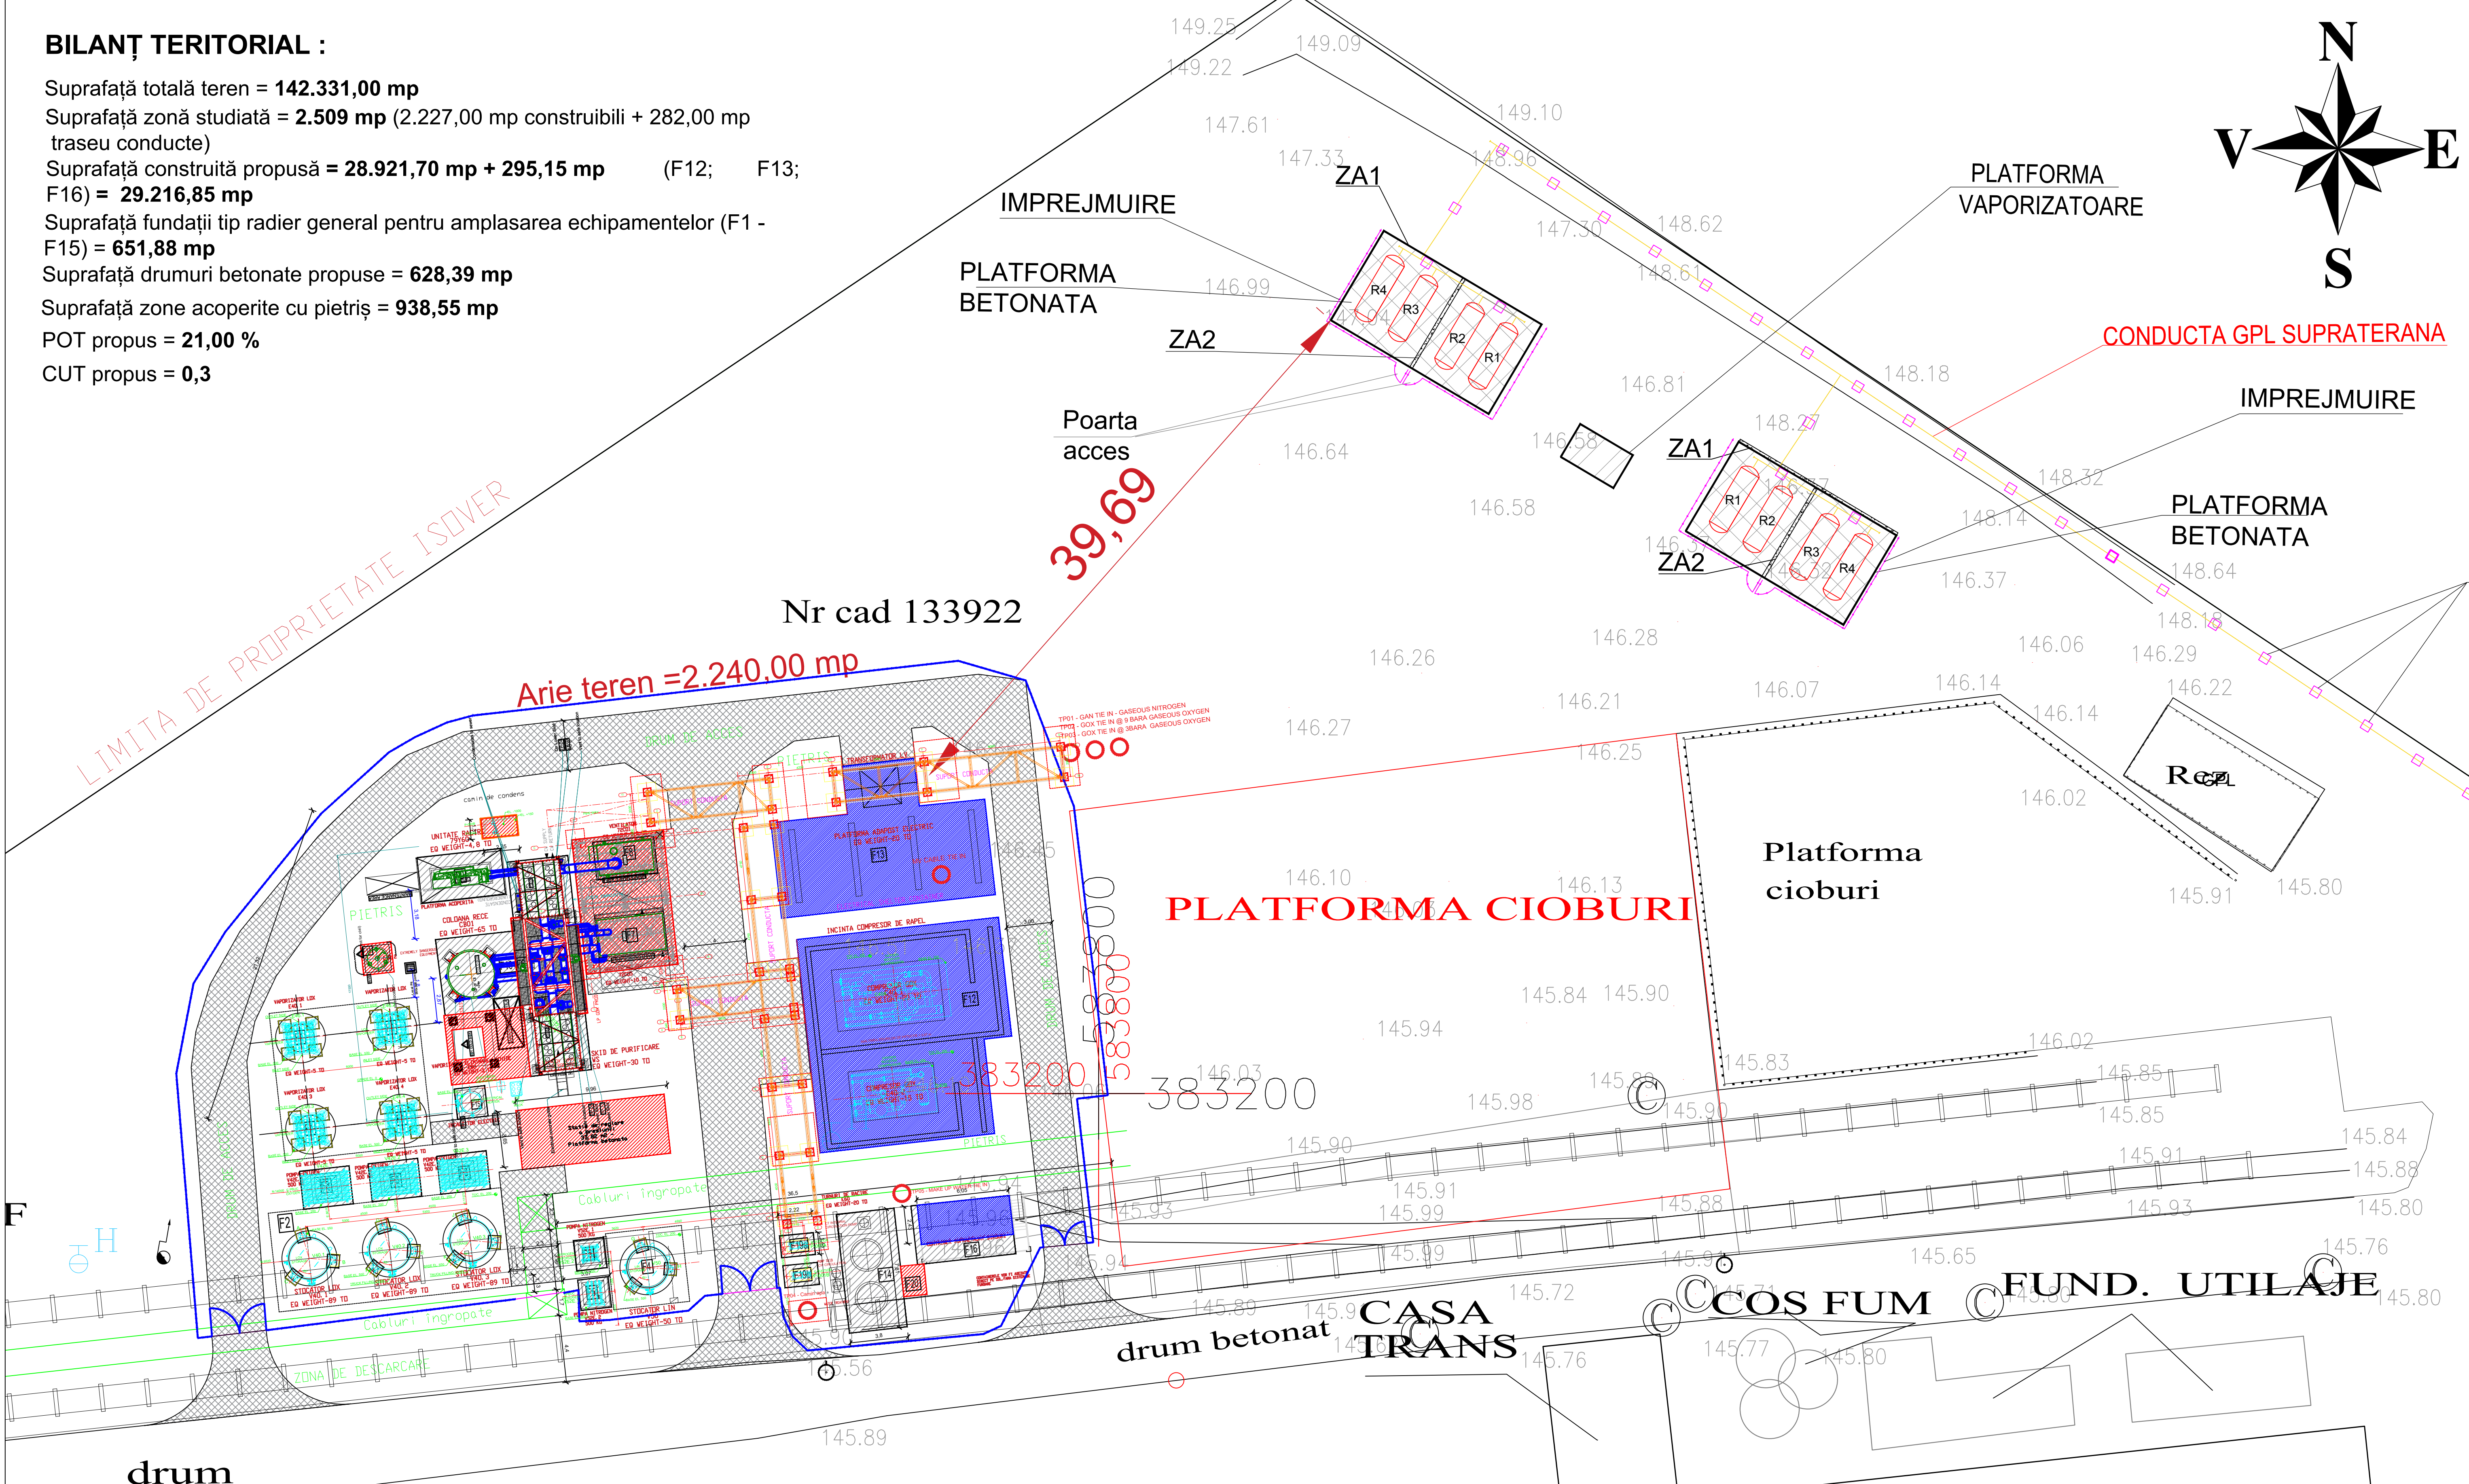


BILANȚ TERITORIAL :

Suprafață totală teren = **142.331,00 mp**
Suprafață zonă studiată = **2.509 mp** (2.227,00 mp construibili + 282,00 mp
traseu conducte)
Suprafață construită propusă = **28.921,70 mp + 295,15 mp** (F12; F13;
F16) = **29.216,85 mp**
Suprafață fundații tip radier general pentru amplasarea echipamentelor (F1 -
F15) = **651,88 mp**
Suprafață drumuri betonate propuse = **628,39 mp**
Suprafață zone acoperite cu pietriș = **938,55 mp**
POT propus = **21,00 %**
CUT propus = **0,3**

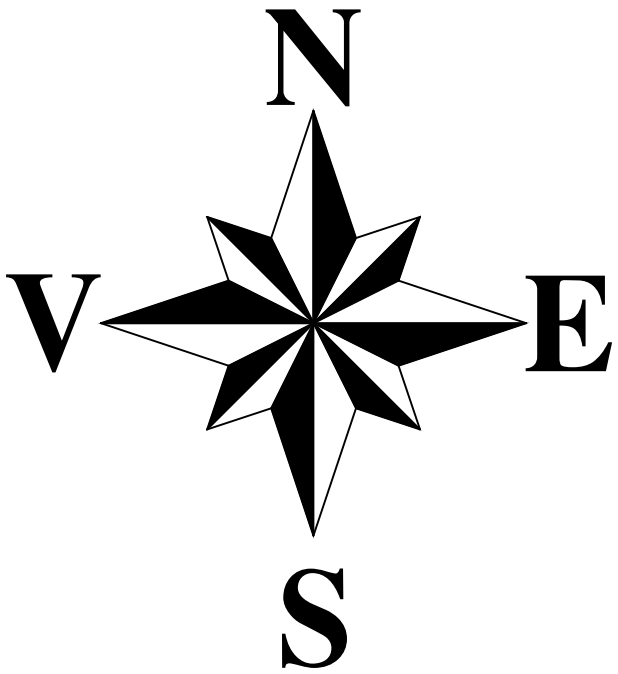

LEGENDA:

- Fundatii conform AC.153 din 16.04.2024
- Fundatii modificate
- Corpuri de cladire
- Platforme betonate
- Imprejmuire

CATEGORIA „D” - normala DE IMPORTANȚĂ (conform HGR nr 766/1997, Legea nr. 10/1995, ordin M.L.P.A.T. 31/N/1995); CLASA III DE IMPORTANȚĂ (conform P100 - 1/2013 și STAS 10100/0-75);			
Proiectant general/General designer: Industrial	Industrial Sketch Srl CUI RO 35787870 Str. Nicolae Titulescu, nr.39-49, Sector 1 Bucuresti, Romania	Beneficiar/Client: Air Liquide	Air Liquide România Srl CUI 12294406 str. Dinu Vintila nr.11, Sector 1, Bucuresti, Romania
Proiectant de specialitate/Specialized designer: Industrial	Industrial Sketch Srl CUI RO 35787870 Str. Nicolae Titulescu, nr.39-49, Sector 1 Bucuresti, Romania	Investment address/Adresa investitiei: ISOVER	Saint-Gobain Isover, Romania Srl str. Mihai Bravu, nr.233C, Ploiesti, Jud.Prahova, Romania
Denumire proiect/Project Name: MODIFICARE PROIECT AUTORIZAT CU AC NR. 153/16.04.2024 "CONSTRUIRE FABRICĂ PRODUCȚIE OXIGEN, DRUMURI ȘI PLATFORME ACCES, STOCAJ ȘI DISTRIBUȚIE OXIGEN ȘI AZOT LA LINIILE DE PRODUCȚIE"			
Pr. Manager: arh. Lazarescu Adrian	Semnatura/ Signature:	Scara/ Scale: 1/100	Denumire desen/Drawing name: Plan de situație
Proiectant: arh. Lazarescu Adrian	Data/Date:	Nume fișier CAD/ File name CAD:	Nr: A02
Desenat: arh. Lazarescu Adrian	22.01.2024	Specialitate/Domnain: Arhitectură	Format: A1