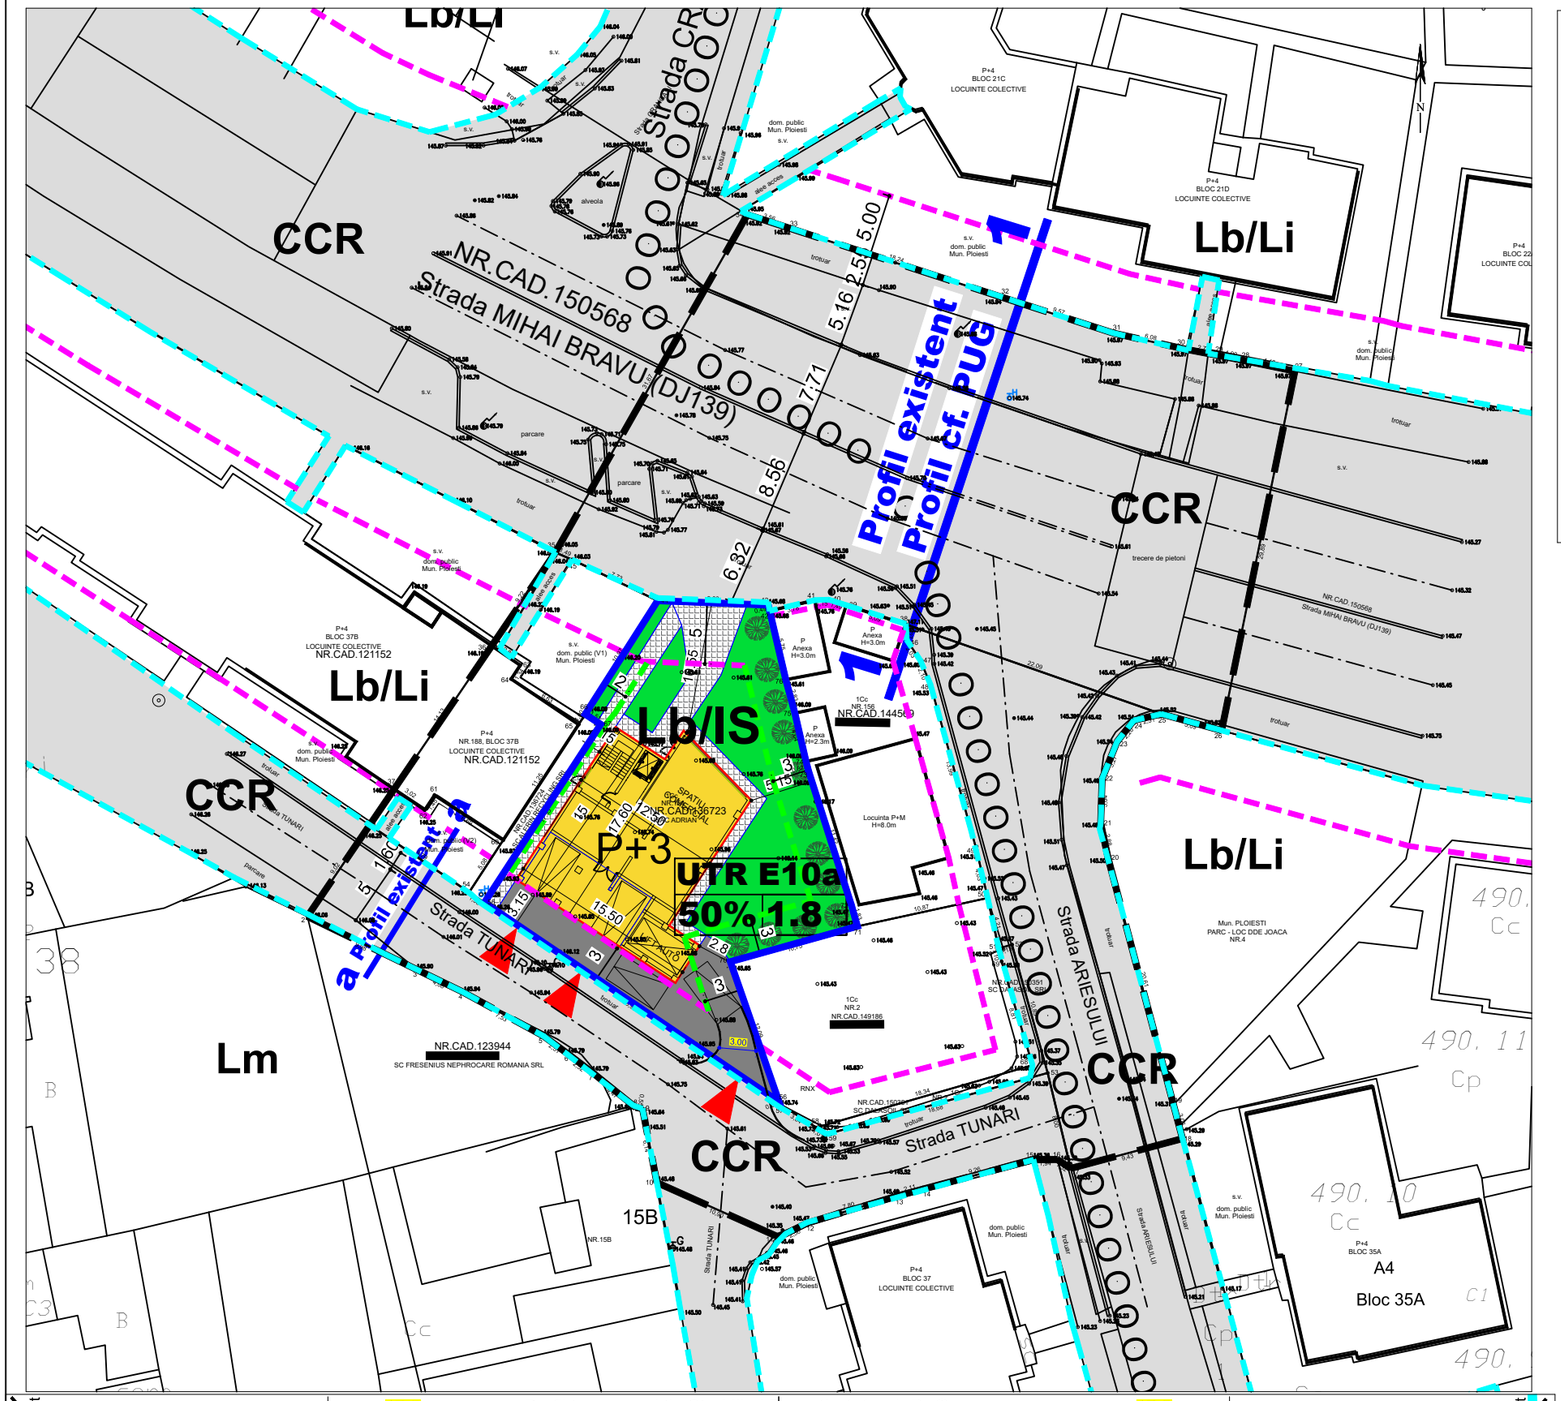


LEGENDA

LIMITE

- Zona studiata
- Zona care a generat P.U.Z.
- Aliniament
- Regim de aliniere
- Edificabil
- 1-1 Profil stradal
- Acces incinta

MOBILARE

- Constructie propusa
- Alei carosabile
- Alei pietonale
- Spatii verzi


N
V E
S


UTR-E- 10	
50%	1.5

UTR-E-10a	
50%	1.8

S/D+P+3

BILANT S = 651 mp	PROPUS	100,0%
CONSTRUCTII	211,0 mp	32.41%
ALEI PROPUSE	210,00 mp	32.26%
SPATII VERZI PLANTATE	230,00 mp	35.33%

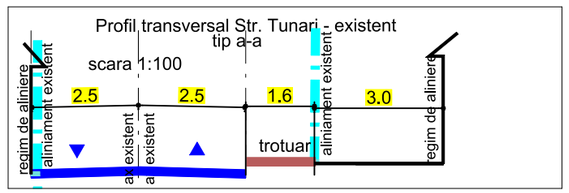

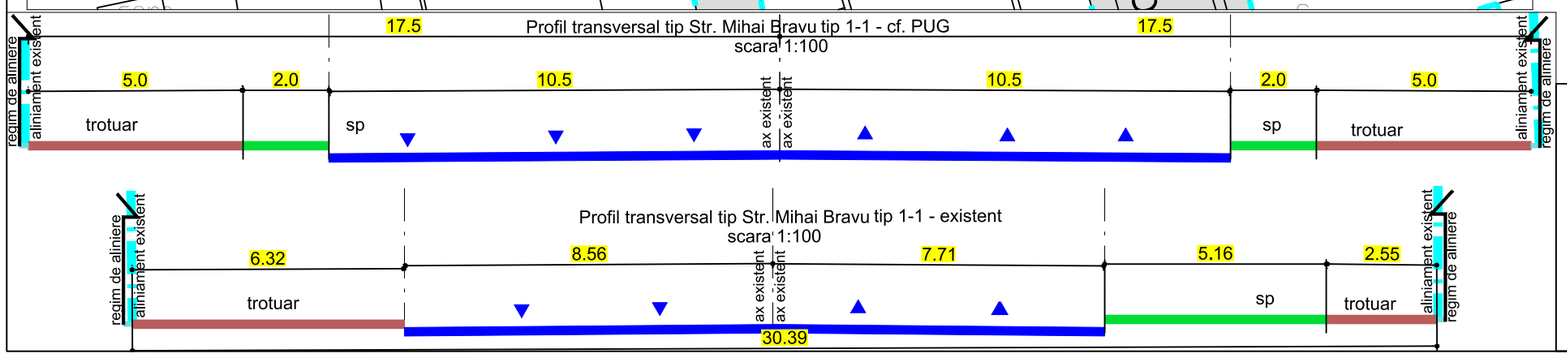

BiG
arhigeo
Telefon : 0722.588805
e-mail: arhi_geo@yahoo.com

DENUMIREA LUCRARII:
STUDIU OPORTUNITATE - PUZ SCHIMBAREA DESTINATIE DIN ZONA LOCUINTE COLECTIVE IN ZONA MIXTA LOCUINTE COLECTIVE SI INSTITUTII SI SERVICII (S.ST. 4.017 mp)

Amplasament: Mun. Ploiesti, Str. Mihai Bravu, nr. 154, Jud. Prahova

NUMAR PROIECT 239/2025

BENEFICIAR: ISAC ADRIAN

FAZA S.O.

SEF PROIECT	Arh. Bogdan Georgescu	TITLUL PLANSEI :	11.02.2025
PROIECTAT	Sp. Plan. Ter. Ioana Licu	**PLAN MOBILARE**	
DESENAT	Sp. Plan. Ter. Ioana Licu		SCARA 1:5.000 1:2.000
VERIFICAT	Arh. Bogdan Georgescu	NR. PLANSA : U-04	