


**PLAN DE SITUATIE  
SCARA 1:500**

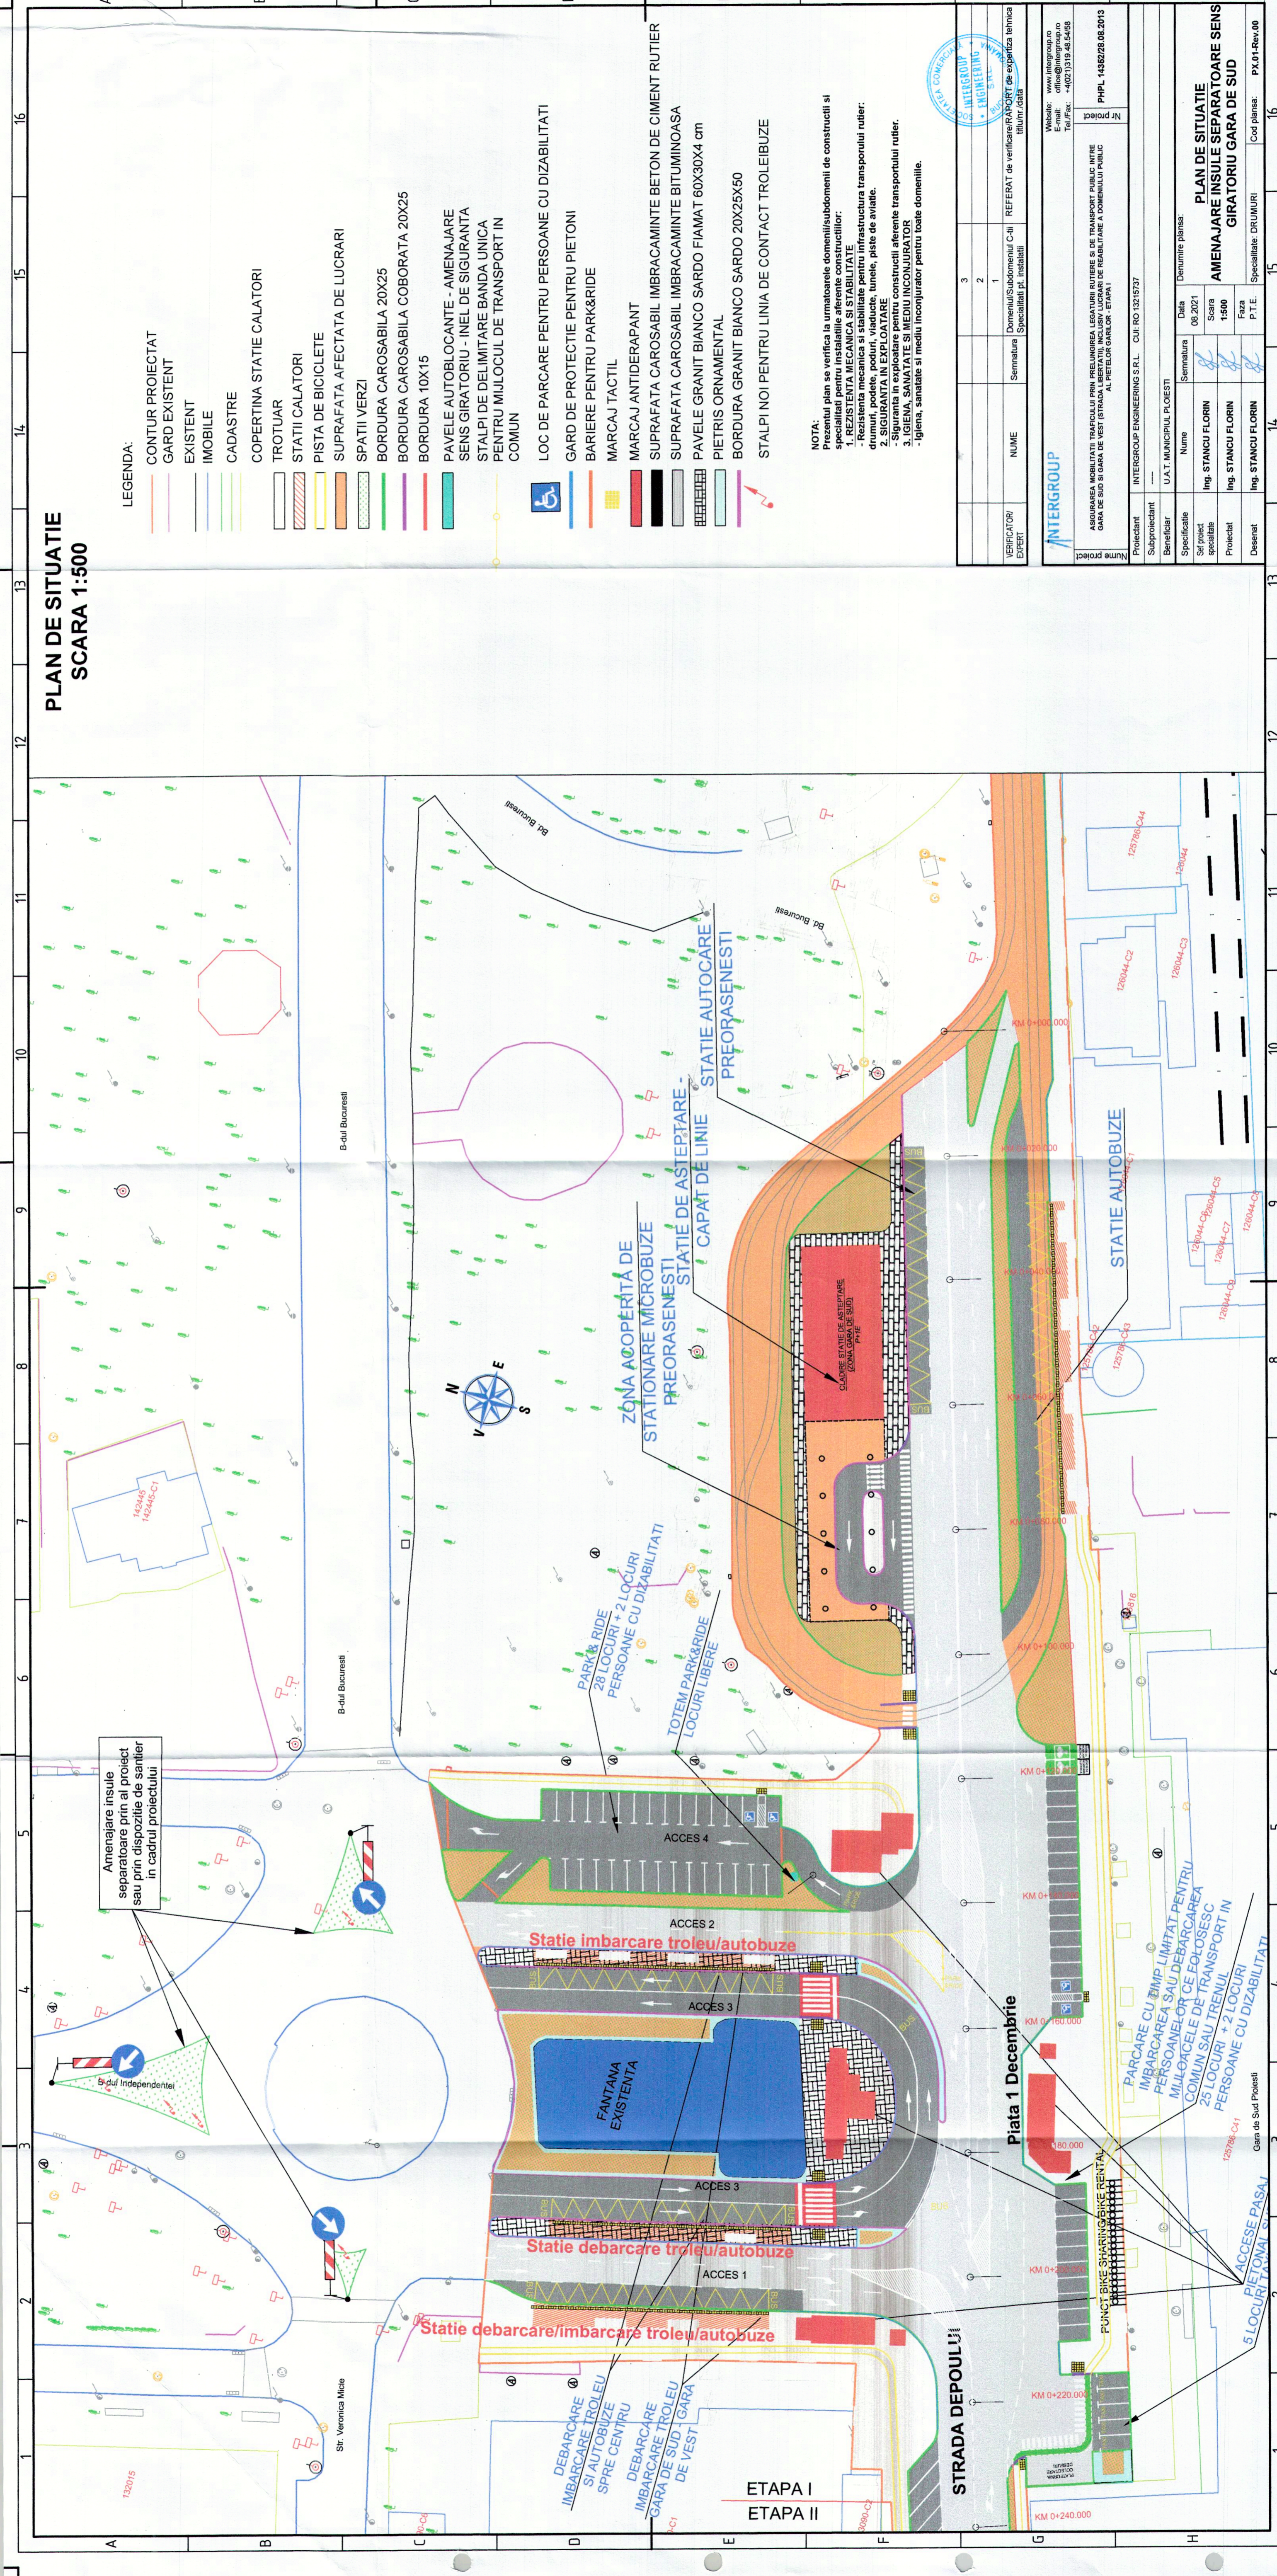

**LEGENDA:**

- CONTUR PROIECTAT
- GARD EXISTENT
- EXISTENT
- IMOBILE
- CADASTRE
- COPERTINA STATIE CALATORI
- TROTUAR
- STATII CALATORI
- PISTA DE BICICLETE
- SUPRAFATA AFECTATA DE LUCRARI
- SPATII VERZI
- BORDURA CAROSABILA 20X25
- BORDURA CAROSABILA COBORATA 20X25
- BORDURA 10X15
- PAVELE AUTOBLOCANTE - AMENAJARE SENS GIRATORIU - INEL DE SIGURANTA
- STALPI DE DELIMITARE BANDA UNICA PENTRU MULOCUL DE TRANSPORT IN COMUN
- LOC DE PARCARE PENTRU PERSOANE CU DIZABILITATI
- GARD DE PROTECTIE PENTRU PIETONI
- BARIERE PENTRU PARK&RIDE
- MARCAJ TACTIL
- MARCAJ ANTIDERAPANT
- SUPRAFATA CAROSABIL IMBRACAMINTE BETON DE CIMENT RUTIER
- SUPRAFATA CAROSABIL IMBRACAMINTE BITUMINOASA
- PAVELE GRANIT BIANCO SARDO FIAMAT 60X30X4 cm
- PIETRIS ORNAMENTAL
- BORDURA GRANIT BIANCO SARDO 20X25X50
- STALPI NOI PENTRU LINIA DE CONTACT TROLEIBUZE

**NOTA:**  
Prezentul plan se verifica la urmatoarele domenii/subdomenii de constructii si specialitati pentru instalatiile aferente constructiilor:  
1. REZISTENTA MECANICA SI STABILITATE  
- Rezistenta mecanica si stabilitate pentru infrastructura transportului rutier:  
- Siguranta in exploatare  
2. SIGURANTA IN EXPLOATARE  
- Siguranta in exploatare pentru constructiile aferente transportului rutier.  
3. IGIENA, SANATATE SI MEDIU INCONJURATOR  
- Igiena, sanatate si mediu inconjurator pentru toate domeniile.

VERIFICATOR/EXPERT	NUME	Semnatura	Domeniul/Subdomeniul Cati	REFERAT de verificare/RAPORT de expertiza tehnica
			1	
			2	
			3	

<b>INTERGROUP</b> www.intergroup.ro office@intergroup.ro Tel/Fax: +40(0)1319 48 54 58		Proiectant INTERGROUP ENGINEERING S.R.L. CUIJ: RO 13215737
Beneficiar U.A.T. MUNICIPIUL FOCESTI	Nume Ing. STANCU FLORIN	Data 06.2021
Ser proiect Ing. STANCU FLORIN	Scara 1:500	Denumire planşa: <b>PLAN DE SITUATIE AMENAJARE INSULE SEPARATOARE SENS GIRATORIU GARA DE SUD</b>
Desinat Ing. STANCU FLORIN	P.T.E. Specialitate: DRUMURI	Cod planşa: PX-01-Rev.00