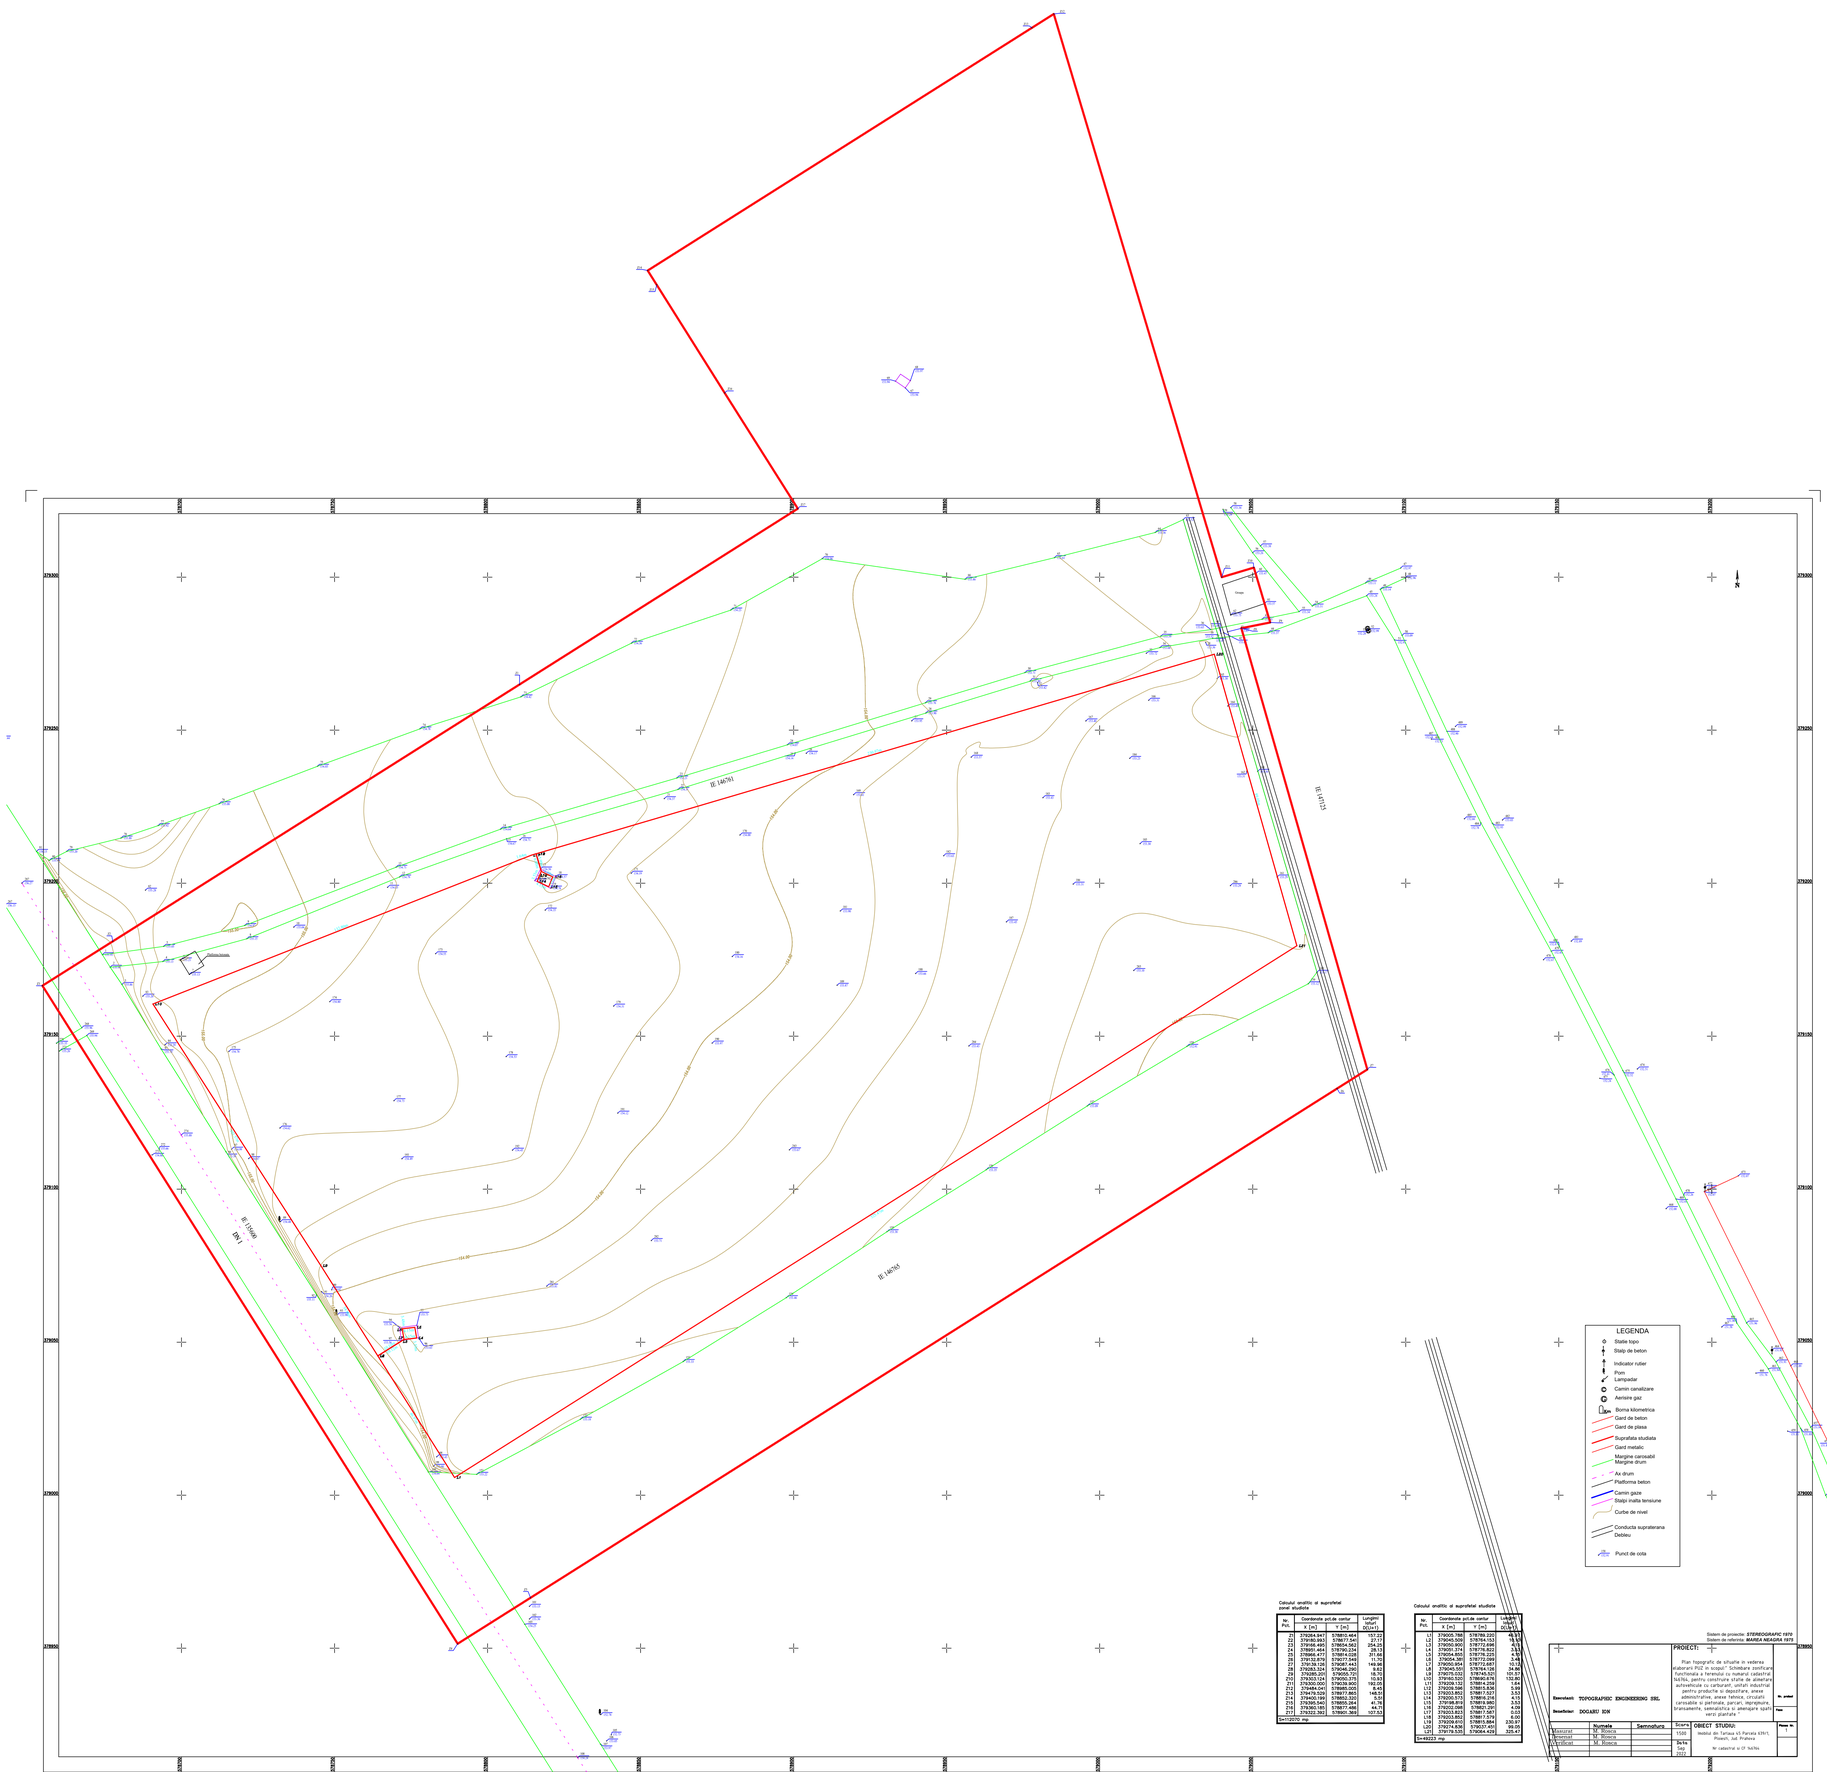

Calculul analitic al suprafetei zonei studiate

Nr. Pct.	Coordonate pct.de contur		Lungimi laturi D(Lin.)
	X [m]	Y [m]	
21	379284.647	378815.464	157.22
22	379180.993	378877.540	27.17
23	379158.865	378862.264	26.84
24	379181.464	378796.234	28.13
25	379166.477	378814.028	311.66
26	379041.135	378527.443	6.82
27	379038.126	378537.443	148.96
28	378883.324	378546.090	9.82
29	378874.196	378542.711	93.51
210	378803.124	378550.375	10.93
211	378800.000	378639.900	192.05
212	378679.150	378677.865	1.44
213	378678.500	378677.865	146.67
214	378400.189	378852.320	5.01
215	378400.540	378857.284	41.76
216	378359.342	378851.844	4.53
217	378322.382	378901.369	107.83

S=132030 mp

Calculul analitic al suprafetei studiate

Nr. Pct.	Coordonate pct.de contur		Lungimi laturi D(Lin.)
	X [m]	Y [m]	
L1	379005.190	378786.220	48.11
L2	379045.509	378784.153	15.93
L3	379060.854	378780.022	4.43
L4	379051.274	378778.822	3.53
L5	379054.850	378776.225	4.91
L6	379050.894	378773.697	4.78
L7	379050.894	378772.697	10.13
L8	379045.551	378764.126	34.86
L9	379030.520	378736.476	132.80
L10	379160.520	378800.678	153.91
L11	379209.132	378814.256	1.84
L12	379210.850	378813.521	3.14
L13	379203.892	378811.527	3.54
L14	379200.573	378810.216	4.15
L15	379196.998	378809.080	4.53
L16	379193.093	378807.787	4.53
L17	379203.823	378817.587	0.00
L18	379203.823	378817.587	0.00
L19	379203.823	378815.574	20.00
L20	379274.836	379037.491	99.00
L21	379176.530	379064.428	325.47

S=49223 mp

Executant:	**TOPOGRAPHIC ENGINEERING SRL**		
Beneficiar:	**DOGARU ION**		
	Nr.unitate	**Semnatura**	
Intocmit	M. Roscia		
Verificat	M. Roscia		

PROIECT: –/–

Plan topografic de situatie in vederea elaborarii PUZ in scopul: Schimbare zonificare din zona de gospodarie comunala in zona de hotel, pentru construire statie de alimentare autovehicule cu carburanti, unitati industriale pentru productie si depozitare, anexe administrative, anexe tehnice, circulatii carosabile si pietonale, parcari, imprejmuiri, branzamente, semnalistica si amenajari spatii verzi plantate

Sistem de proiectie: **STEREOGRAFIC 1970**
Sistem de referinta: **MAREA NEAGRA 1975**

Nr. proiect

Faza

OBIECT STUDIU:
Imobil din Tartaia 93, Parcela 674/1, Ploiesti, Jud. Prahova

Nr cadastral si CF: fs/nu

Scara: 1500

Data: Iulie 2022

Nume fis.