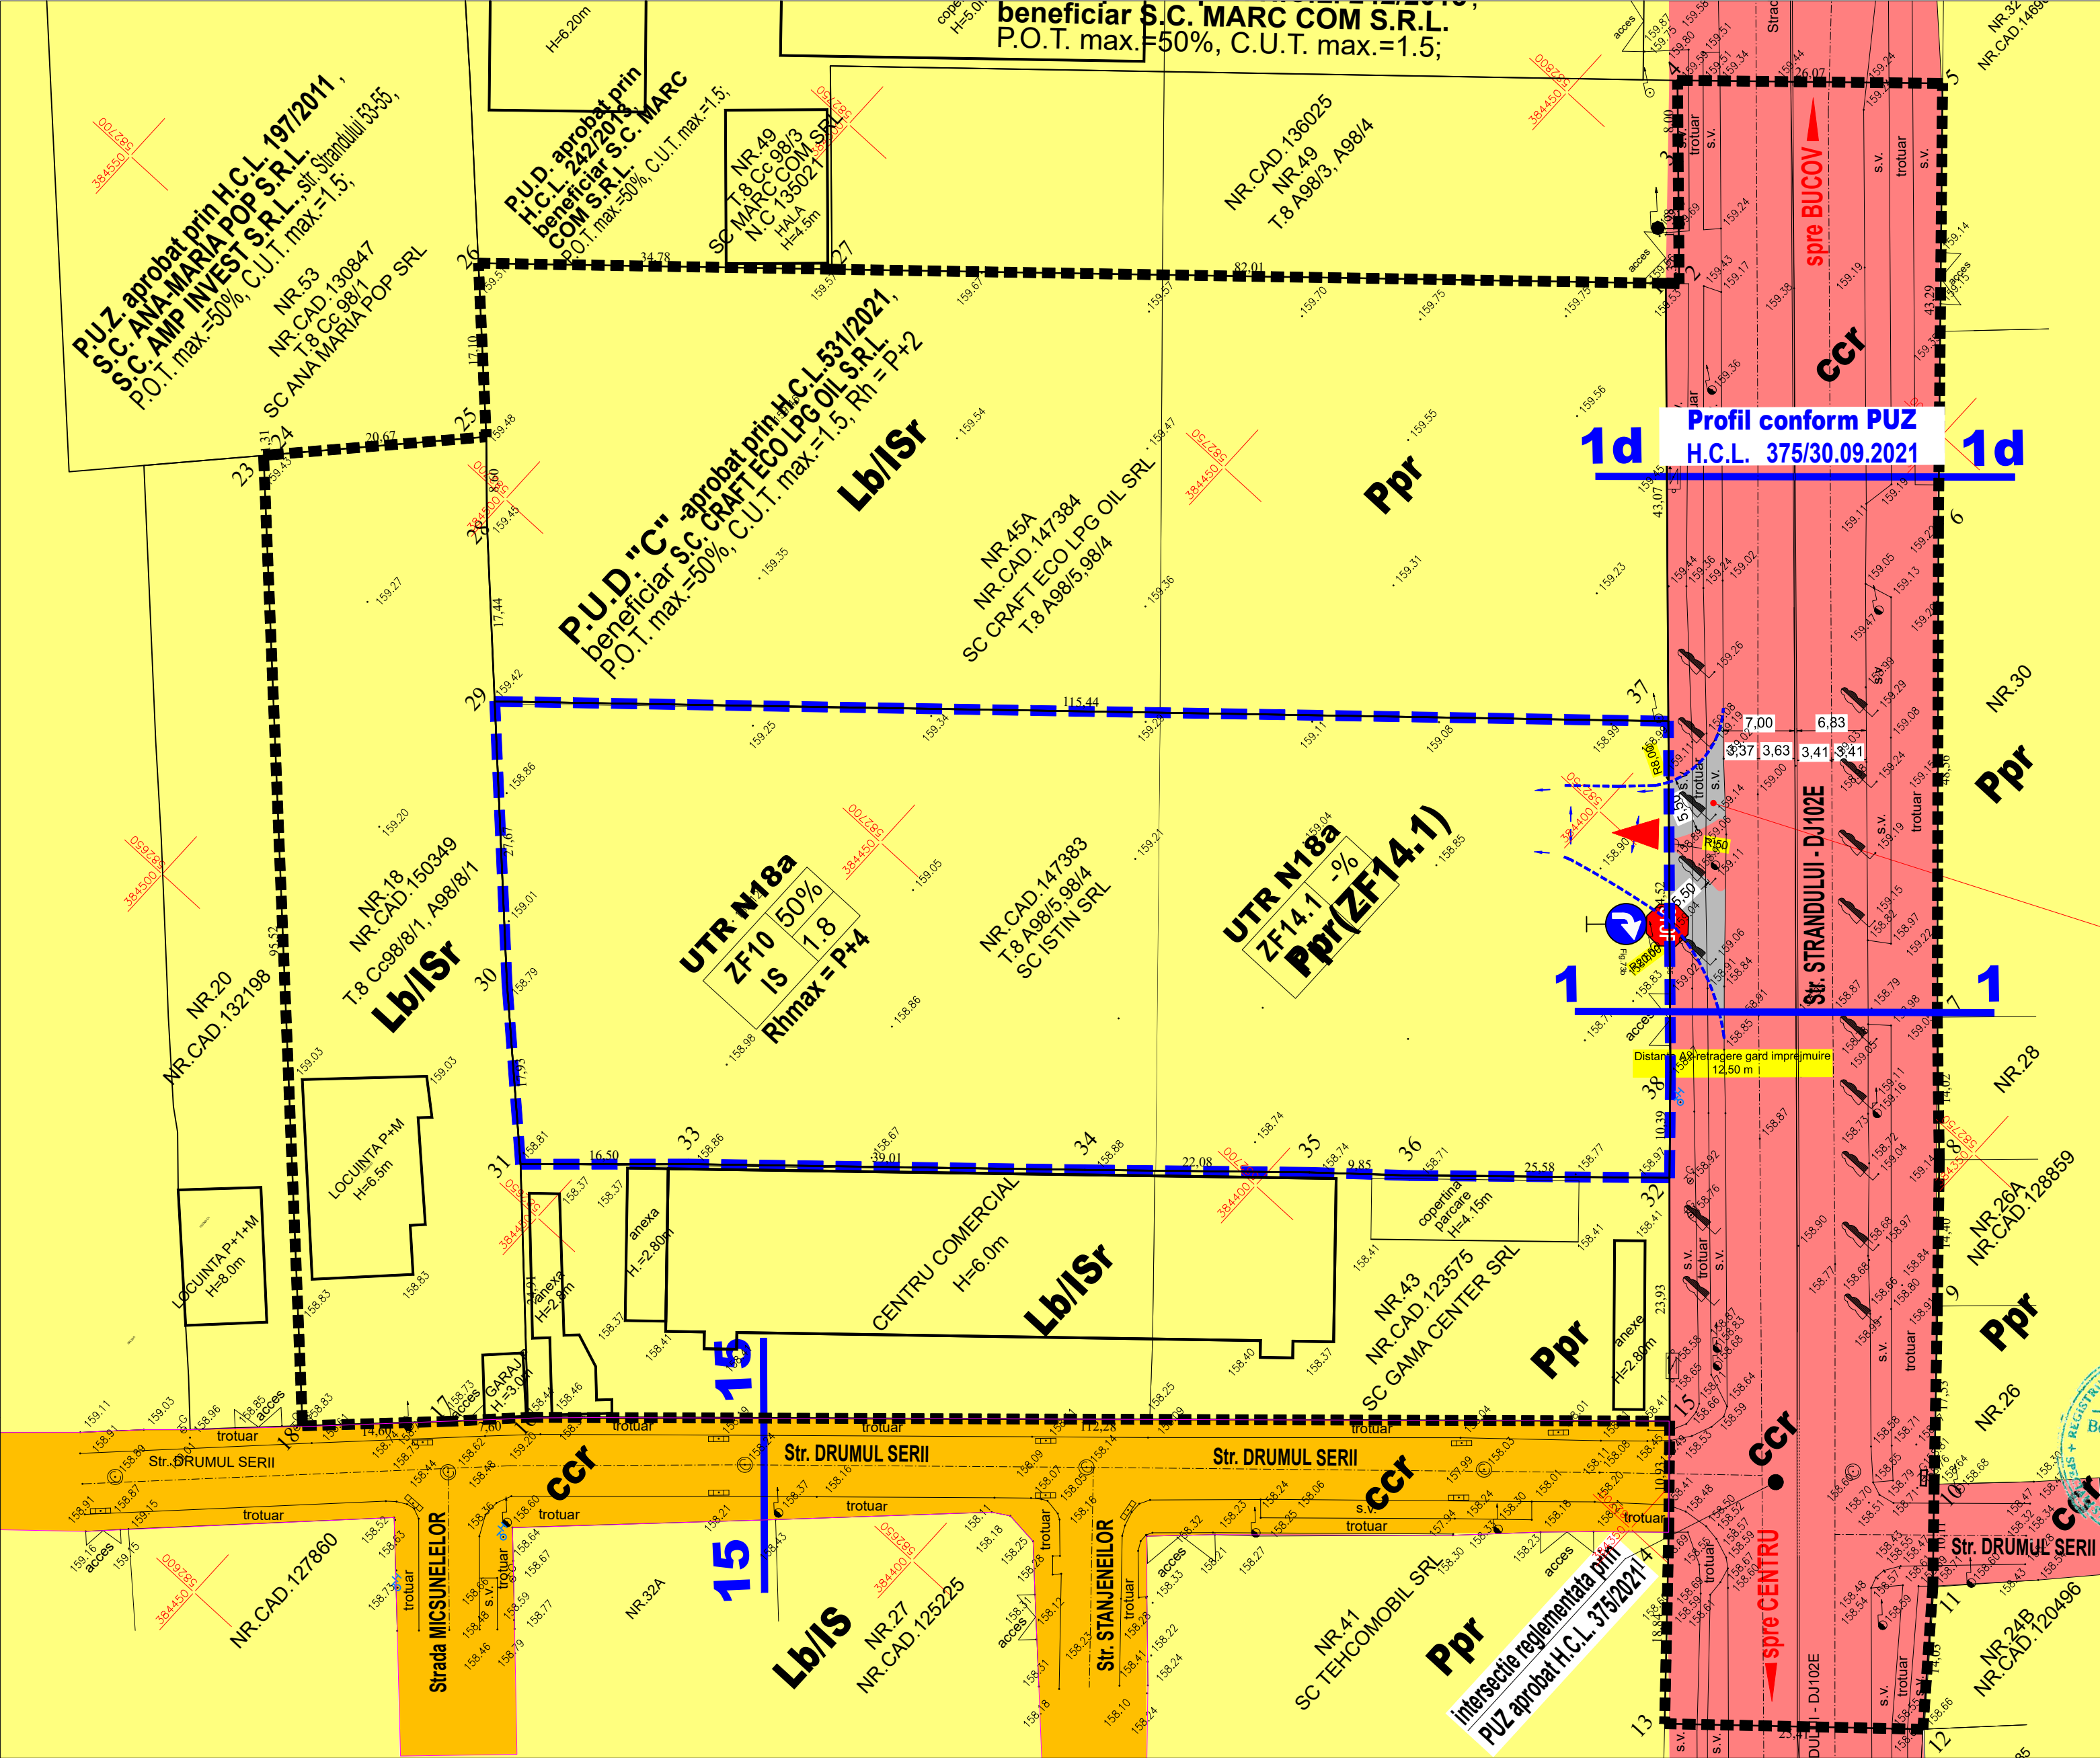


LEGENDA

LIMITE

- Zona studiata - 19.293 mp
- Zona care a generat P.U.Z.
- 1-1 Profil stradal

Acces incinta

TIP DE PROPRIETATE

- Proprietate privata a persoanelor fizice/juridice
- Proprietate publica de interes local
- Proprietate publica de interes judetean

UTR N18

Lb/ISr	50%
	1.5

PPr	-%
	-

UTR N18a

IS	50%
(ZF10)	1.8

Rh max= P+4

H. max= 25m

PPr	-
(ZF14.1)	-



BIG studio-arh design

Telefon : 0722.588805
e-mail: arhi_geo@yahoo.com

DENUMIREA LUCRARIII: INTOCMIRE PUZ - RIDICARE RESTRICTIE DE CONSTRUIRE , MODIFICARE REGLEMENTARI URBANISTICE SI SCHIMBARE DESTINATIE: DIN ZONA MIXTA LOCUINTE COLECTIVE SI INSTITUTII SI SERVICII, IN ZONA INSTITUTII SI SERVICII (SST. 19.293 mp) AMPLASAMENT: Mun. PLOIESTI, T.8 Cc98/8/1, A98/5, A98/4, Str. DRUMUL SERII Nr.18, Strada STRANDULUI Nr.43, Strada STRANDULUI (DJ102E) - INTRAVILAN		NUMAR PROIECT 239/2024
BENEFICIAR: S.C. ISTIN S.R.L.		FAZA P.U.Z.
SEF PROIECT Arh. Bogdan Georgescu	TITLUL PLANSEI :	25.09.2024
PROIECTAT Sp. planif. ter. Ioana Licu	TIP DE PROPRIETATE	SCARA 1:500
DESENAT Sp. planif. ter. Ioana Licu		
VERIFICAT Arh. Bogdan Georgescu	NR. PLANSA : U. 05	