
PUZ - RIDICARE RESTRICTIE DE CONSTRUIRE SI RESTRUCTURARE URBANISTICA IN ZONA CUPRINSA INTRE STRADA PRAGA, STRADA POSTEI, STRADA STADIONULUI SI STRADA LATINA (SST. 20.705 mp)
BENEFICIAR - MUNICIPIUL PLOIESTI

0.5

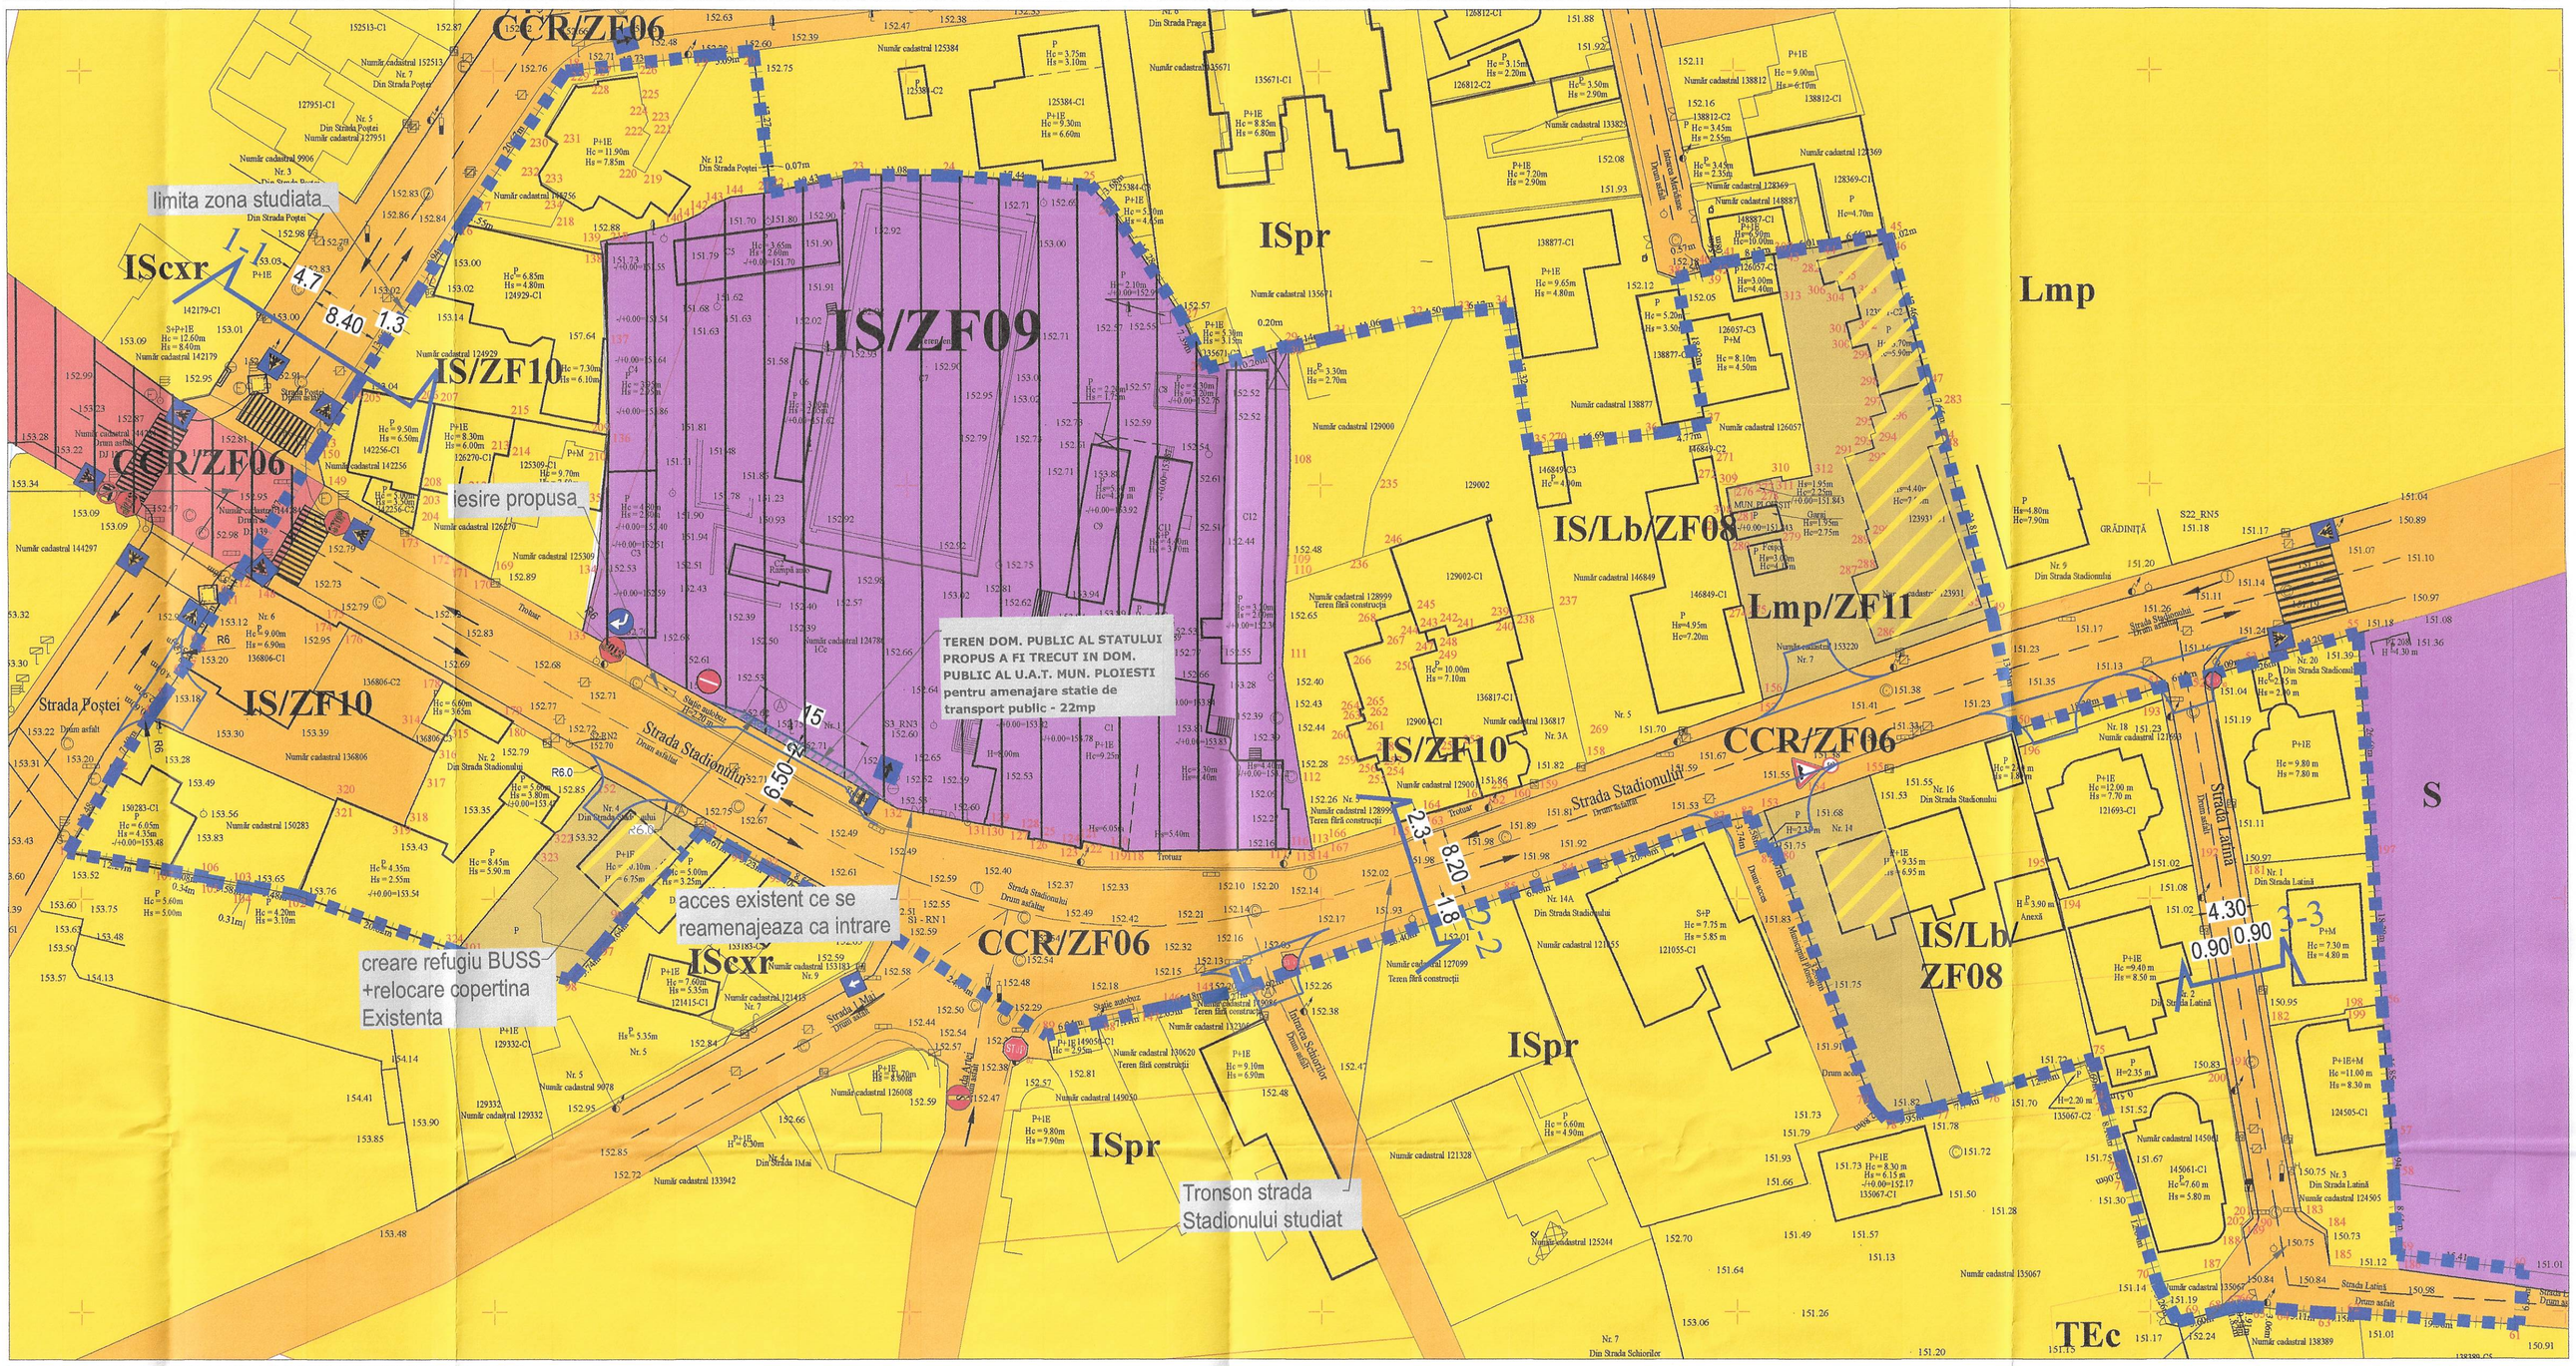

INVENTAR COORDONATE ZONĂ STUDIATĂ

Nr. Pct.	Coordonate pct.de contur		Lungimi laturi
	X [m]	Y [m]	D(i,i+1)
1	382905.635	581298.388	11.476
2	382915.577	581304.120	7.477
3	382921.879	581308.144	0.596
4	382922.375	581308.475	2.966
5	382924.766	581310.230	4.045
6	382928.056	581312.683	0.134
7	382928.108	581312.707	3.179
8	382930.845	581314.325	0.177
9	382930.936	581314.173	6.777
10	382936.761	581317.636	0.178
11	382936.671	581317.789	3.184
12	382939.412	581319.409	17.871
13	382954.635	581328.770	8.318
14	382961.700	581333.160	13.856
15	382973.282	581340.765	9.939
16	382981.590	581346.220	1.547
17	382982.871	581347.088	20.672
18	382999.980	581358.690	17.727
19	383001.959	581376.306	5.094
20	383002.528	581381.368	17.266
21	382985.397	581383.521	0.068
22	382985.405	581383.589	10.430
23	382987.516	581393.803	11.083
24	382987.498	581404.886	17.436
25	382986.299	581422.281	3.681
26	382983.626	581424.812	15.278
27	382970.792	581433.100	7.394
28	382964.142	581436.333	10.260
29	382966.890	581446.218	0.200
30	382966.690	581446.220	5.136
31	382967.781	581451.239	11.063
32	382970.130	581462.050	4.496
33	382970.900	581466.480	6.174
34	382971.440	581472.630	17.315
35	382954.322	581475.237	16.687
36	382956.350	581491.800	4.768
37	382957.285	581496.475	18.017
38	382974.975	581493.057	4.541
39	382976.085	581497.465	0.572
40	382976.616	581497.313	0.564
41	382976.693	581497.872	1.079
42	382976.859	581498.938	8.127
43	382978.203	581506.953	5.015
44	382978.955	581511.911	6.560
45	382980.191	581518.354	1.017
46	382979.212	581518.631	17.462
47	382962.352	581523.175	7.655
48	382954.961	581525.167	21.812
49	382933.942	581530.994	13.910
50	382920.272	581533.568	18.391
51	382925.464	581551.211	6.192
52	382926.940	581557.225	5.089
53	382928.355	581562.113	3.263
54	382929.249	581565.251	10.203
55	382932.049	581575.062	44.974
56	382887.160	581577.830	16.849
57	382870.354	581579.028	4.939
58	382865.422	581579.289	8.614
59	382856.815	581579.645	15.411
60	382854.920	581594.939	6.643
61	382848.302	581594.368	19.364
62	382849.704	581575.055	4.151
63	382849.790	581570.905	5.110
64	382850.227	581565.814	3.061
65	382850.486	581562.764	1.914
66	382850.648	581560.857	0.540
67	382850.610	581560.318	1.823
68	382850.146	581558.555	5.597
69	382848.723	581553.142	5.257
70	382853.406	581550.754	12.836
71	382865.777	581547.331	2.060
72	382867.714	581546.630	8.158
73	382875.582	581544.473	0.511
74	382876.082	581544.366	4.691
75	382880.617	581543.168	12.563
76	382876.871	581531.177	7.741
77	382874.580	581523.783	5.954
78	382873.332	581517.961	2.801
79	382875.412	581516.085	32.802
80	382906.130	581504.579	1.170
81	382905.682	581503.498	4.584
82	382909.988	581501.925	3.743
83	382909.255	581498.254	20.404
84	382902.612	581478.962	6.484
85	382900.608	581472.795	28.404
86	382891.173	581446.004	4.918
87	382889.383	581441.423	4.275
145	382888.420	581437.258	5.180
146	382887.231	581432.216	2.646
147	382886.720	581429.620	7.114
88	382885.030	581422.710	6.237
89	382883.539	581416.654	24.041
90	382896.546	581396.436	6.020
91	382899.445	581391.160	8.564
92	382903.518	581383.626	0.097
93	382903.444	581383.564	5.229
94	382905.976	581378.989	4.608
95	382908.318	581375.020	13.698
96	382898.192	581365.795	4.637
97	382894.520	581362.963	5.741
98	382890.255	581359.120	3.905
99	382891.252	581355.344	3.480
100	382891.634	581351.885	6.402
101	382893.561	581345.780	20.622
102	382900.417	581326.331	5.481
103	382901.546	581320.958	0.313
104	382901.242	581320.893	5.577
105	382902.274	581315.412	0.344
106	382902.612	581315.476	5.081
107	382903.524	581310.478	12.273

S=20705mp

LEGENDĂ:
- STAȚIE TOPOGRAFICĂ
- 152.66 COTĂ DE TEREN
- STÂLP ELECTRIC
- CĂMIN CANAL
- GIGER
- VANĂ APĂ
- RIGOLĂ
- CUTIE GAZE
- BRANȘAMENT GAZ
- POM
- CĂMIN TELEFON
- POMPĂ APĂ
- APOMETRU
- RĂSUFLĂTOARE GAZE
- ACCES
- RN- REPER NIVELMENT
- SCĂRI
- MARGINE DRUM ASFALT
- AX DRUM
- MARGINE TROTUAR
- CANAL BETONAT
- AX CANAL BETONAT
- CONSTRUCȚII
- NUMĂR CADASTRAL
- GARD BETON
- GARD METAL
- GARD PLASĂ
- FUNDAȚIE
- ZONĂ STUDIATĂ

LEGENDA

LIMITE

- Zona studiata S=20.705 MP
- 1-1 Profil stradal

TIP DE PROPRIETATE

- PROPRIETATE PUBLICA A STATULUI
- PROPRIETATE PUBLICA A JUDETULUI
- PROPRIETATE PUBLICA A MUNICIPIULUI PLOIESTI
- TEREN PROPRIETATE PPRIVATA A PERSOANELOR FIZICE SI JURIDICE
- TEREN PROPRIETATE PPRIVATA A MUNICIPIULUI PLOIESTI
- PROPRIETATE PRIVATA A PERSOANELOR FIZICE/JURIDICE
- CIRCULATIA TERENURILOR IMOBIL CU DREPT DE ADMINISTRARE INSTITUIT
- TEREN DOM. PUBLIC AL STATULUI PROPUS A FI TRECUT IN DOM. PUBLIC AL U.A.T. MUN. PLOIESTI pentru amenajare statie de transport public - 22mp

REGISTRUL URBANIȘTILOR DIN ROMÂNIA RUR Lidia T. ENE arhitect DE

SOCIETATEA COMERCIALĂ BiG Studio-arh design

REGISTRUL URBANIȘTILOR DIN ROMÂNIA RUR Bogdan Florin C.A. GEORGESCU arhitect DE

BiG studio-arh design	DENUMIREA LUCRARII: PUZ - RIDICARE RESTRICTII EXISTENTE DE CONSTRUIRE IN VEDEREA RESTRUCTURARII URBANISTICE IN ZONA DIN MUNICIPIUL PLOIESTI, CUPRINSA INTRE STRADA STADIONULUI, TRONSONUL DINTRE STRADA POSTEI (INCLUSIV IMOBILUL ADMINISTRATIEI SERVICIILOR SOCIALE COMUNITARE) SI STRADA LATINA (SST. 20.705 mp)		NUMAR PROIECT 284/2025
	BENEFICIAR: MUNICIPIUL PLOIESTI		FAZA P.U.Z.
	SEF PROIECT: Arh. Bogdan Georgescu	TITLUL PLANSEI: TIP DE PROPRIETATE	DATA 08.10.2025
Telefon: 0722.588805 e-mail: arhi_geo@yahoo.com	PROIECTAT: Sp. planif.ter. Ioana Licu		SCARA 1:500
	DESENAT: Arh. Georgescu Mihai		
	VERIFICAT: Arh. Bogdan Georgescu	NR. PLANSA: U - 05	