


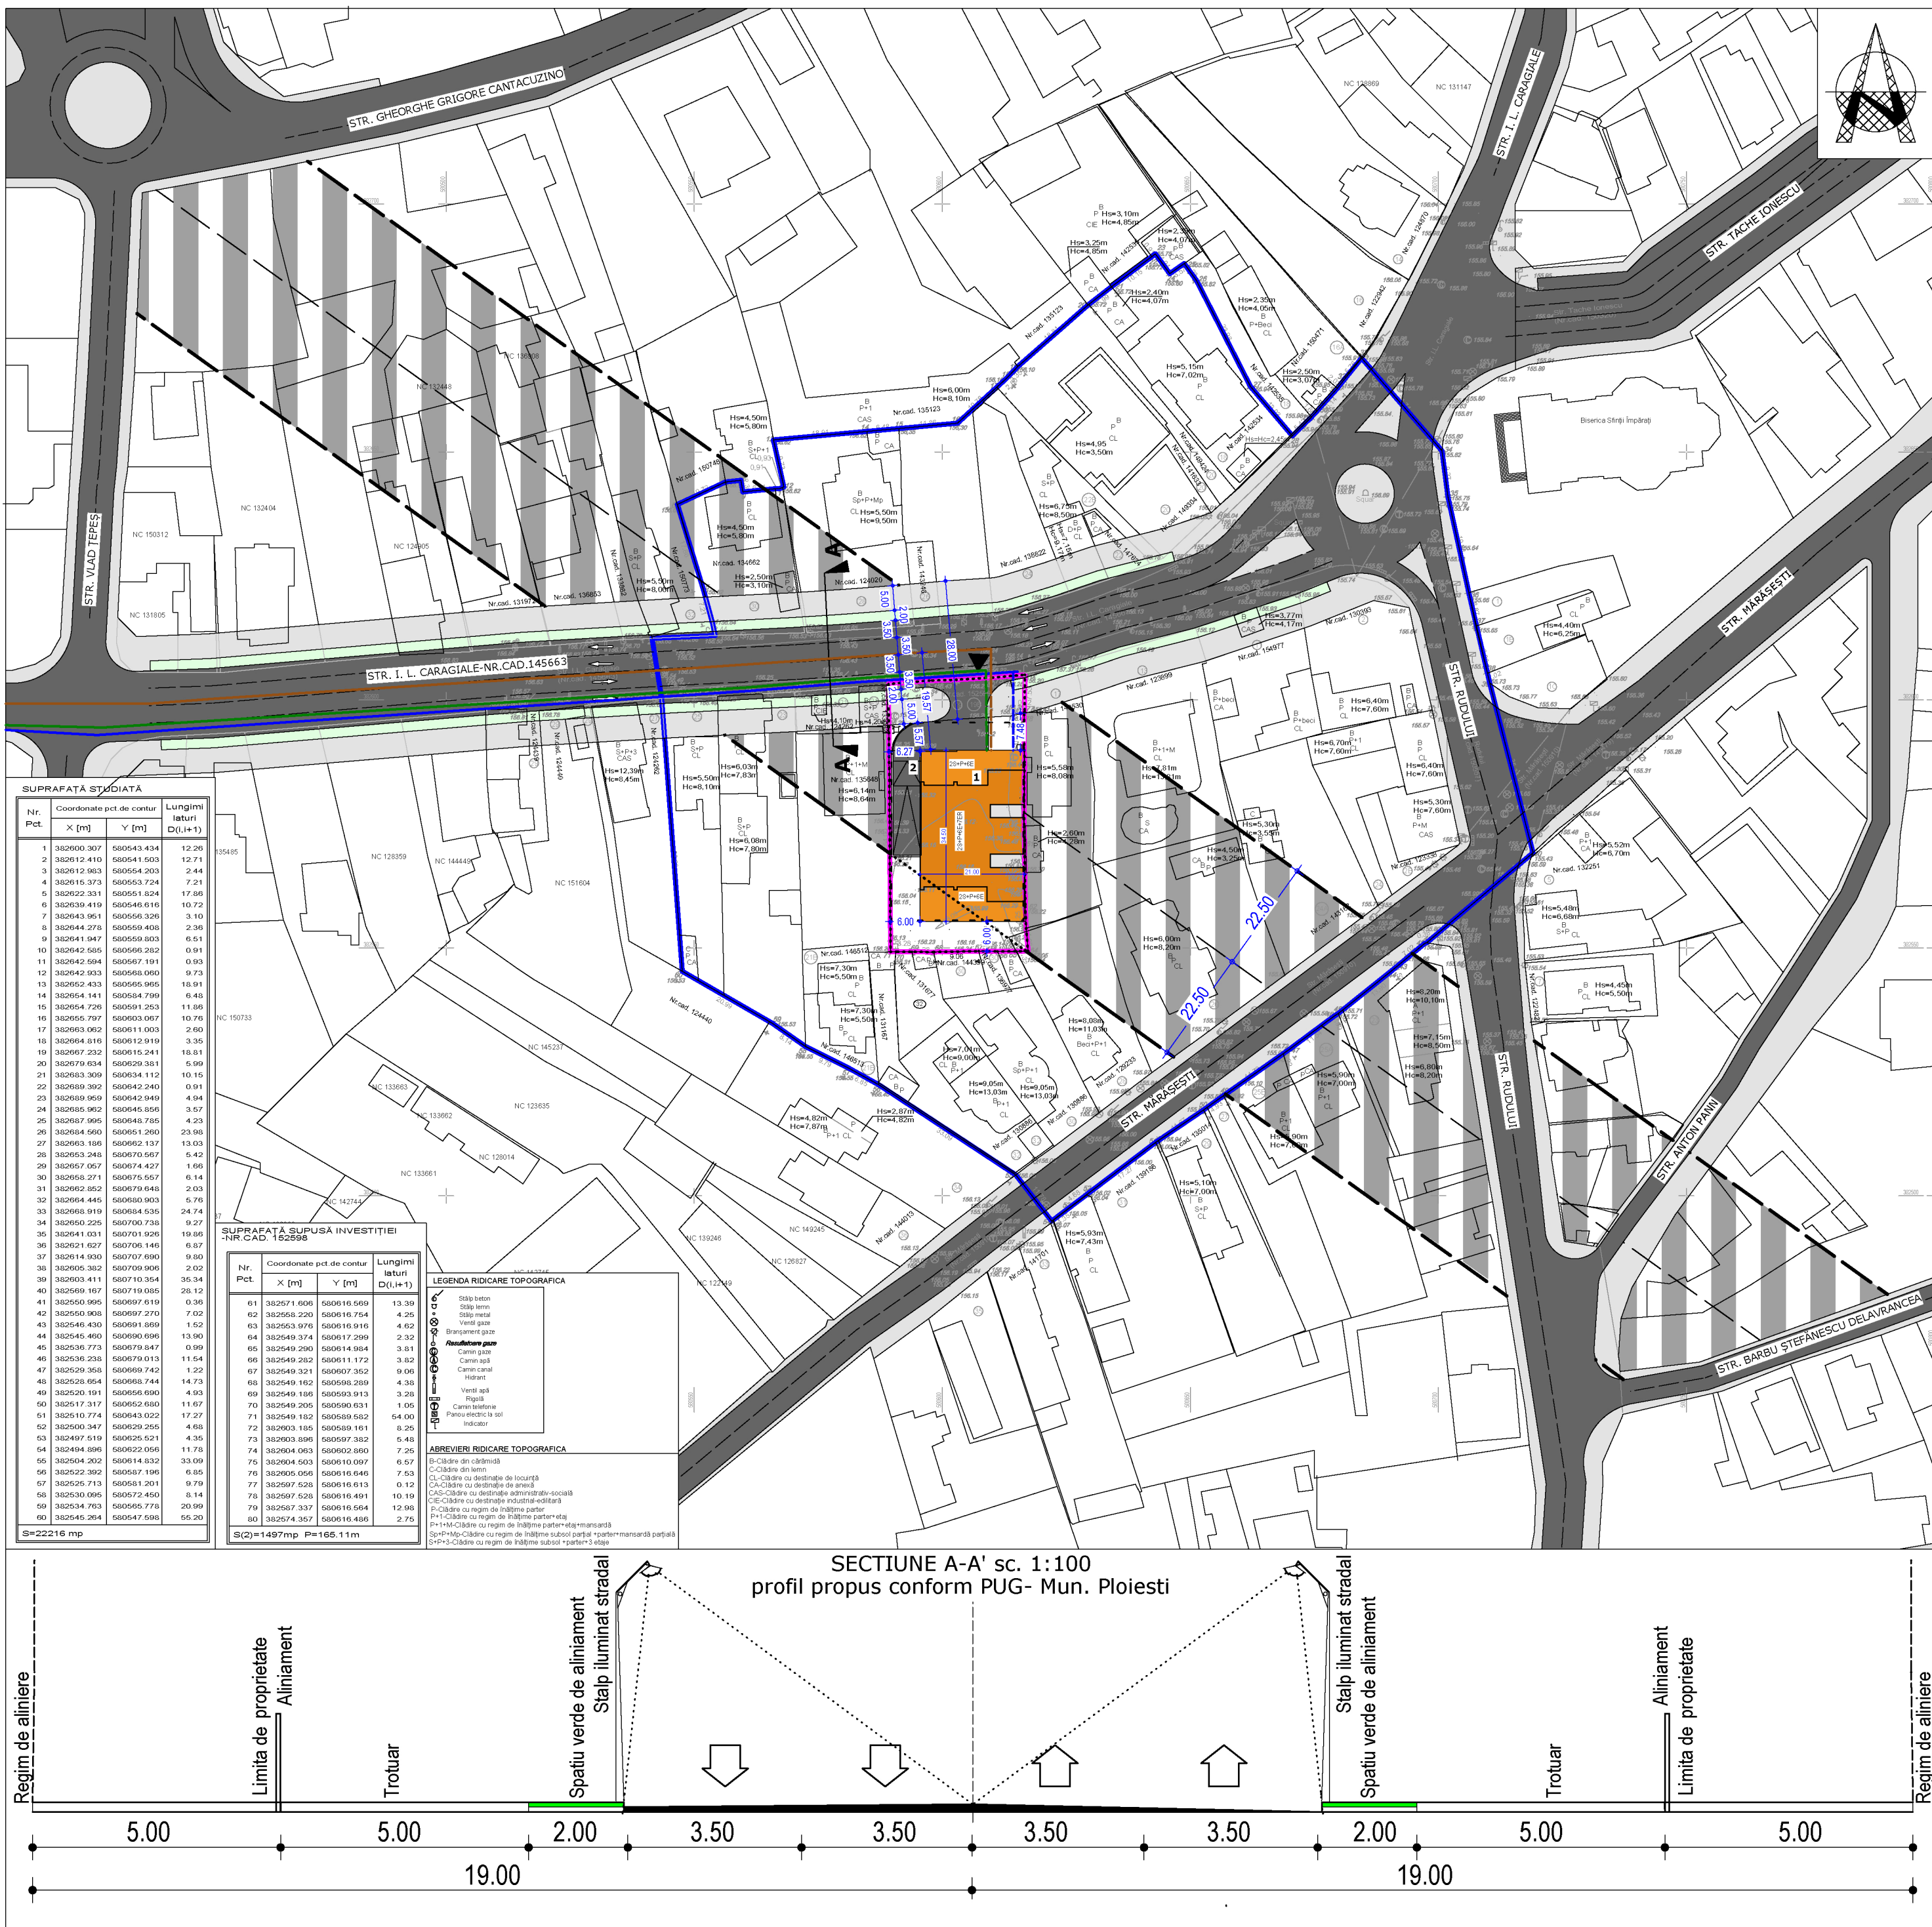

LEGENDA

LIMITE

- Limita de proprietate
- Limita teren care a generat PUZ/ teren reglementat
- Limita zona de studiu
- Limita subzona functionala propusa

- Construcție propusă
- Trotuar/ Zona protecție drum
- Drum
- Acces carosabil

Limita subsol propus

Trama stradala propusa prin PUG Ploiesti

REȚELE EXISTENTE

- Retea energie electrica
- Retea alimentare apa
- Retea de canalizare

REȚELE PROPUSE

- Retea energie electrica
- Retea alimentare apa
- Retea canalizare

- Cladire propusa- locuinte colective cu dotari aferente
- Rampa acces subsol- parcare

Nota: Plansa are caracter orientativ. Proiectul de urbanism reglementarile se aplica doar pe terenul ce face obiectul certificatului de urbanism nr. 273 din 03.04.2025.

	S.C. M&M STUDIO DE PROIECTARE S.R.L. J2017020674407 CUI 38614598		BENEFICIAR: MUNTEANU RAZVAN -STEFAN, MUNTEANU DANIELA, NISTORESCU GEORGE, NISTORESCU ELENA-ISABELA	
	SPECIFICATIE	NUME	SEMINTURA	SCARA:
	SEF PROIECT	urb. Andrei Mlenajek		1:1000
	PROIECTAT	arh. Radu Bogdan-Alexandru	DATA:	TITLU PROIECT:
DESENAT	arh. Radu Bogdan-Alexandru	2025		P.U.Z. - CONSTRUCTIE- BLOC DE LOCUINTE
TITLU PLANSA:				REȚELE TEHNICO-EDILITARE
				PROIECT NR. U 56 FAZA r. info
				PLANSA NR. 7