


SUPORT TOPOGRAFIC PENTRU PLAN DE SITUATIE  
IN VEDEREA OBTINERII PUZ-RIDICARE RESTRICITII SI LOTIZARE  
TEREN-ZONA LOCUINTE INDIVIDUALE SI FUNCTIUNI COMPLEMENTARE  
SCARA 1:1000 (INTRAVILAN)

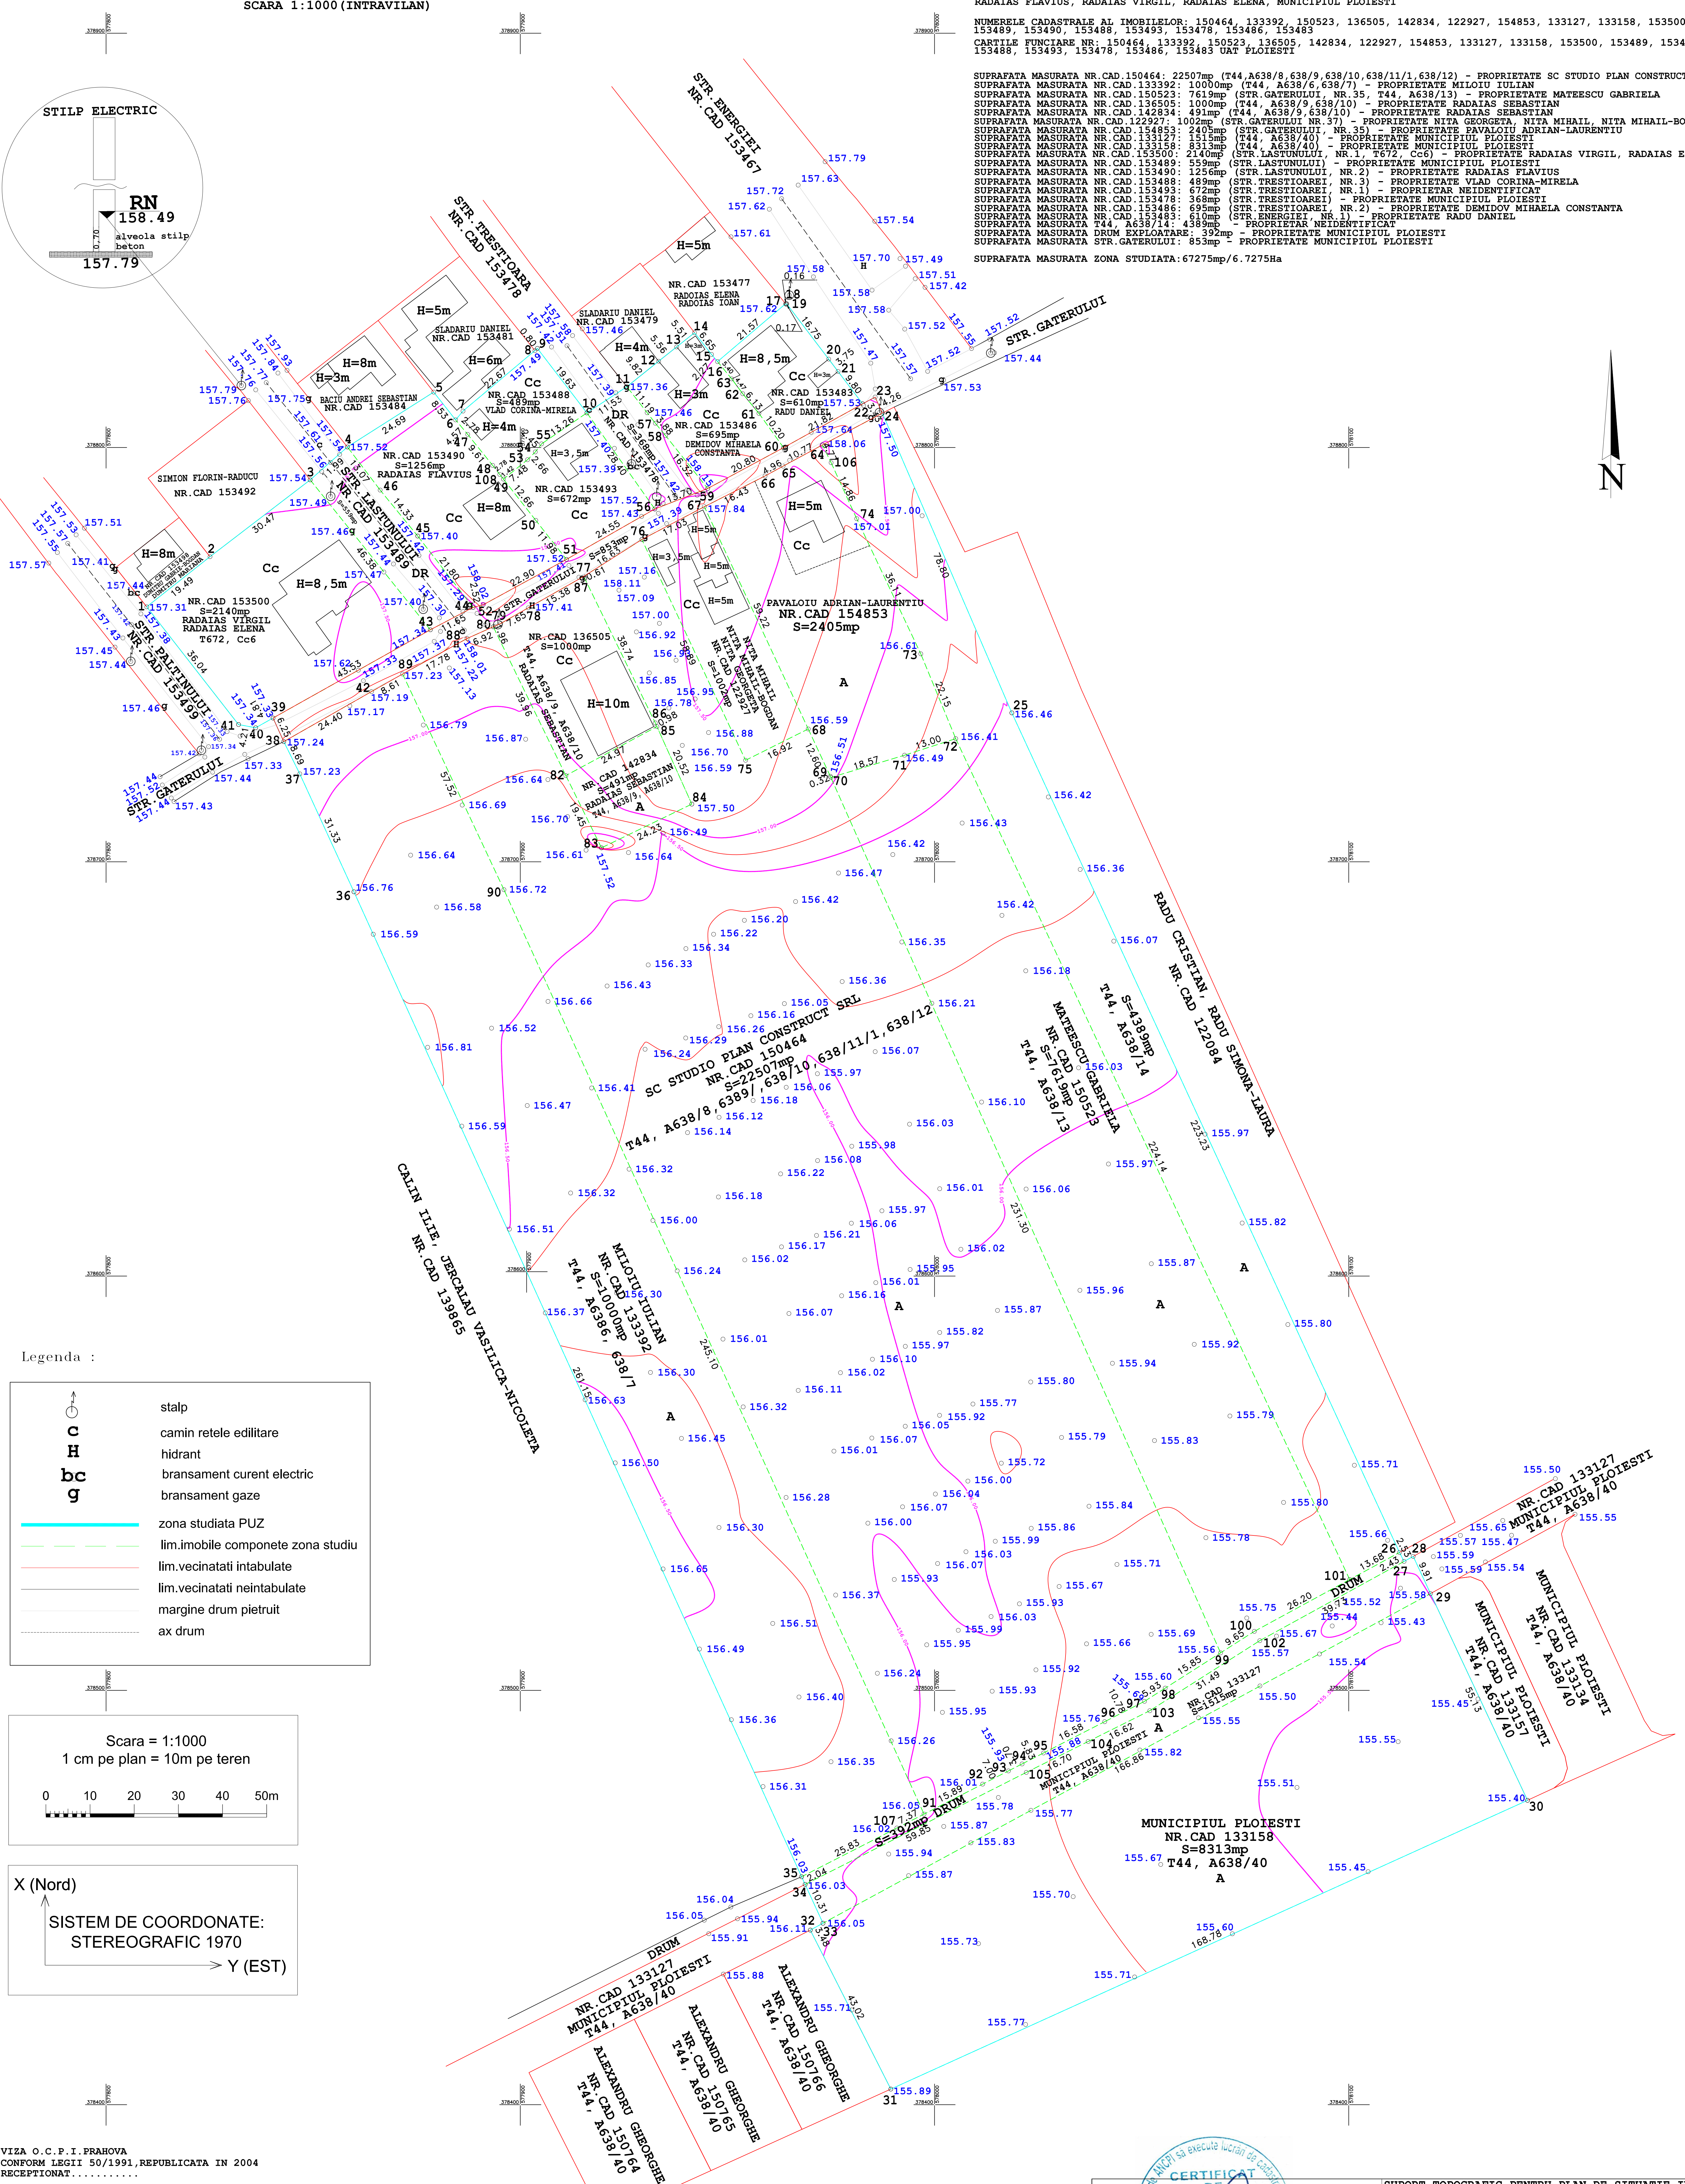


VIZA O.C.P.I. PRAHOVA  
CONFORM LEGII 50/1991, REPUBLICATA IN 2004  
RECEPTIONAT.....

Adresa: MUNICIPIUL PLOIESTI, T44, PARCELA A638/7, 638/8, 638/9, 638/10, 638/11/1, 638/12, 638/13, 638/14, 638/40, STR. LASTUNULUI, NR.1, T672, PARCELA Cc6, STR. LASTUNULUI, NR.2, STR. TRESTIOAREI, NR.1, NR.2, NR.3, STR. ENERGETICII, NR.1, STR. GATERULUI, NR.35, NR.37, INTRAVILAN, JUDET PRAHOVA.  
BENEFICIAR: SC STUDIO PLAN CONSTRUCT SRL  
NUME PROPRIETARI: SC STUDIO PLAN CONSTRUCT SRL, MILOIU IULIAN, RADAIAS SEBASTIAN, NITA MIHAILA-BOGDAN, NITA GEORGETA, NITA BOGDAN, PAVALOIU ADRIAN-LAURENTIU, MATEESCU GABRIELA, RADU DANIEL, DEMIDOV MIHAELA CONSTANTA, VLAD CORINA MIRELA, RADAIAS FLAVIUS, RADAIAS VIRGIL, RADAIAS ELENA, MUNICIPIUL PLOIESTI  
NUMERELE CADASTRALE AL IMOBILITILOR: 150464, 133392, 150523, 136505, 142834, 122927, 154853, 133127, 133158, 153500, 153489, 153490, 153488, 153493, 153478, 153486, 153483  
CARTILE FUNCIARE NR: 150464, 133392, 150523, 136505, 142834, 122927, 154853, 133127, 133158, 153500, 153489, 153490, 153488, 153493, 153478, 153486, 153483 UAT PLOIESTI  
SUPRAFATA MASURATA NR. CAD. 150464: 22507mp (T44, A638/8, 638/9, 638/10, 638/11/1, 638/12) - PROPRIETATE SC STUDIO PLAN CONSTRUCT SRL  
SUPRAFATA MASURATA NR. CAD. 133392: 10000mp (T44, A638/6, 638/7) - PROPRIETATE MILOIU IULIAN  
SUPRAFATA MASURATA NR. CAD. 150523: 7619mp (STR. GATERULUI, NR.35, T44, A638/13) - PROPRIETATE MATEESCU GABRIELA  
SUPRAFATA MASURATA NR. CAD. 136505: 10000mp (T44, A638/9, 638/10) - PROPRIETATE RADAIAS SEBASTIAN  
SUPRAFATA MASURATA NR. CAD. 142834: 491mp (T44, A638/9, 638/10) - PROPRIETATE RADAIAS SEBASTIAN  
SUPRAFATA MASURATA NR. CAD. 122927: 1002mp (STR. GATERULUI NR.37) - PROPRIETATE NITA GEORGETA, NITA MIHAIL, NITA MIHAIL-BOGDAN  
SUPRAFATA MASURATA NR. CAD. 154853: 2405mp (STR. GATERULUI, NR.35) - PROPRIETATE PAVALOIU ADRIAN-LAURENTIU  
SUPRAFATA MASURATA NR. CAD. 133158: 8313mp (T44, A638/40) - PROPRIETATE MUNICIPIUL PLOIESTI  
SUPRAFATA MASURATA NR. CAD. 153500: 2140mp (STR. LASTUNULUI, NR.1, T672, Cc6) - PROPRIETATE RADAIAS VIRGIL, RADAIAS ELENA  
SUPRAFATA MASURATA NR. CAD. 155500: 2140mp (STR. LASTUNULUI, NR.1, T672, Cc6) - PROPRIETATE RADAIAS VIRGIL, RADAIAS ELENA  
SUPRAFATA MASURATA NR. CAD. 153489: 559mp (STR. LASTUNULUI) - PROPRIETATE MUNICIPIUL PLOIESTI  
SUPRAFATA MASURATA NR. CAD. 153490: 1256mp (STR. LASTUNULUI, NR.2) - PROPRIETATE RADAIAS FLAVIUS  
SUPRAFATA MASURATA NR. CAD. 153488: 489mp (STR. TRESTIOAREI, NR.3) - PROPRIETATE VLAD CORINA-MIRELA  
SUPRAFATA MASURATA NR. CAD. 153493: 672mp (STR. TRESTIOAREI, NR.1) - PROPRIETATE NEIDENTIFICAT  
SUPRAFATA MASURATA NR. CAD. 153478: 368mp (STR. TRESTIOAREI) - PROPRIETATE MUNICIPIUL PLOIESTI  
SUPRAFATA MASURATA NR. CAD. 153486: 695mp (STR. TRESTIOAREI, NR.2) - PROPRIETATE DEMIDOV MIHAELA CONSTANTA  
SUPRAFATA MASURATA NR. CAD. 153483: 610mp (STR. ENERGETICII, NR.1) - PROPRIETATE RADU DANIEL  
SUPRAFATA MASURATA T44, A638/14: 4389mp - PROPRIETATE NEIDENTIFICAT  
SUPRAFATA MASURATA DRUM EXPLOATARE: 39mp - PROPRIETATE MUNICIPIUL PLOIESTI  
SUPRAFATA MASURATA STR. GATERULUI: 853mp - PROPRIETATE MUNICIPIUL PLOIESTI  
SUPRAFATA MASURATA ZONA STUDIATA: 67275mp/6.7275Ha

Legenda :

|     |                                    |
|-----|------------------------------------|
| c   | stalp                              |
| H   | camion retele edilitare            |
| b   | hidrant                            |
| c   | bransament curent electric         |
| g   | bransament gaze                    |
| --- | zona studiata PUZ                  |
| --- | lim.imobile componente zona studiu |
| --- | lim.vecinatati intabulate          |
| --- | lim.vecinatati neintabulate        |
| --- | margine drum pietruit              |
| --- | ax drum                            |

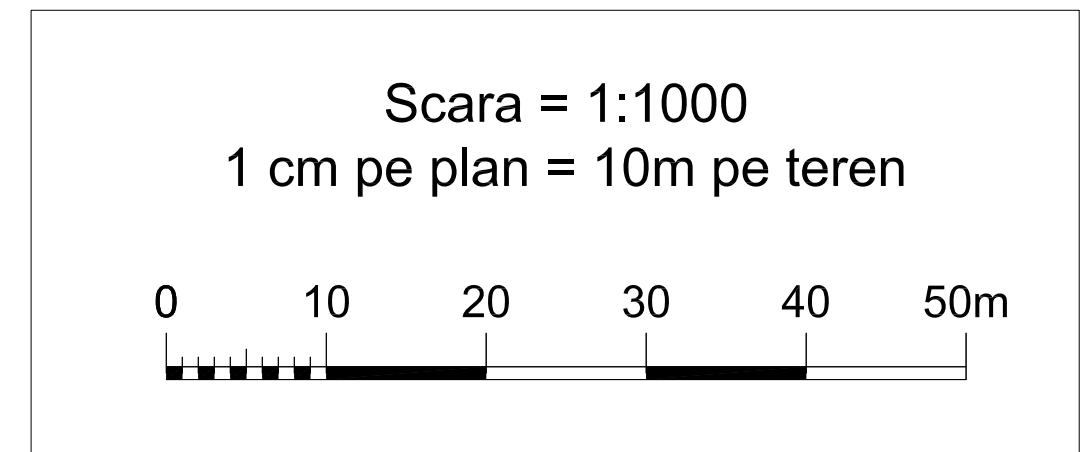

X (Nord)  
SISTEM DE COORDONATE:  
STEREOGRAFIC 1970  
Y (EST)

|   |   |                 |                                             |
|---|---|-----------------|---------------------------------------------|
| <p>CERTIFICAT DE AUTORIZARE</p> <p>PFA UNGUREANU GH. GEORGHE CATALIN</p> <p>LOC. BERTEA NR. 419, JUDET PRAHOVA</p> <p>AUTORIZATIE SERIA RO-PH-F NR. 0207/21.02.2018</p> <p>CATEGORIA B</p> | <p>SUPORT TOPOGRAFIC PENTRU PLAN DE SITUATIE IN VEDEREA OBTINERII AUTORIZATIEI PENTRU PUZ -RIDICARE RESTRICITII SI LOTIZARE TEREN-ZONA LOCUINTE INDIVIDUALE SI FUNCTIUNI COMPLEMENTARE</p> <p>Adresa: MUNICIPIUL PLOIESTI, T44, PARCELA A638/7, 638/8, 638/9, 638/10, 638/11/1, 638/12, 638/13, 638/14, 638/40, STR. LASTUNULUI, NR.1, T672, PARCELA Cc6, STR. LASTUNULUI, NR.2, STR. TRESTIOAREI, NR.1, NR.2, NR.3, STR. ENERGETICII, NR.1, STR. GATERULUI, NR.35, NR.37, INTRAVILAN, JUDET PRAHOVA.</p> | SCARA<br>1:1000 | BENEFICIAR:<br>SC STUDIO PLAN CONSTRUCT SRL |
|   |   | 19.08.2026      |                                             |