

APROBAT
PRIMAR
IULIAN BĂDESCU



RAPORT DE SPECIALITATE

la proiectul de hotărâre privind modificarea Hotărârii nr.388/10.10.2013 privind aprobarea declanșării Procedurii de expropriere a imobilelor proprietate privată, situate pe amplasamentul lucrării de utilitate publică de interes local «Realizare drum de acces Parc municipal Ploiesti Vest»

Pentru îmbunătățirea condițiilor de trafic și sporirea siguranței în circulația rutieră, municipiul Ploiești, prin Direcția Tehnic Investiții, Serviciul Reparații și Investiții Drumuri, intenționează realizarea obiectivului de investiții „Drum acces Parc municipal Ploiești Vest”.

În vederea realizării acestui proiect a fost elaborată documentația tehnică și, prin H.C.L.nr.385/30.09.2013, au fost aprobați indicatorii tehnico-economici aferenți obiectivului de investiții „Realizare drum acces Parc Municipal Vest”.

Drumul prin care se va realiza accesul către parc face parte din sistemul de circulație propus prin PUZ Cartier Mitică Apostol și va trebui să țină cont de traseul autostrăzii, modernizarea străzii Mărășești, pasajul pe sub calea ferată București-Brașov și viitoarele investiții de utilitate publică din această zonă.

În prezent terenul este viran, neamenajat, cu pante foarte mici, structura existentă fiind din pământ și piatră spartă. Drumul propus spre modernizare va asigura traficul autovehiculelor de tip autoturisme, vehicule de intervenție și transport marfă.

În conformitate cu prevederile art.7, lit.c) din Legea nr.213 privind proprietatea publică și regimul juridic al acesteia, una din modalitățile de dobândire a dreptului de proprietate publică este exproprierea pentru cauză de utilitate publică.

Prin Hotărârea nr.112/2011, Consiliul Local al municipiului Ploiești a aprobat Studiul de Prefezabilitate pentru proiectul „Realizarea drumului de acces către Parcul municipal Ploiești Vest” în vederea inițierii procedurii de expropriere pentru cauză de utilitate publică. În vederea derulării și implementării proiectului se impune necesitatea exproprierii pentru cauza de utilitate publică a unor suprafețe de teren, proprietate privată, situate în vecinătatea drumurilor de exploatare existente.

Procedurile de expropriere sunt cele prevăzute de Legea nr.255/2010, privind exproprierea pentru cauza de utilitate publică, necesară realizării unor obiective de interes național, județean sau local, precum și de Normele metodologice de aplicare a acestei legi.

Potrivit Legii nr.255/2010, art.5, privind exproprierea pentru cauza de utilitate publică, necesară realizării unor obiective de interes național, județean și local în vederea realizării lucrărilor de construcție, reabilitare și modernizare de drumuri de interes local, expropriatorul are obligația de a aproba, prin hotărâre a autorității administrației publice locale, amplasamentul lucrării și declanșarea procedurii de expropriere a tuturor imobilelor care constituie coridorul de expropriere, a listei

proprietarilor, așa cum rezultă din evidențele Agenției Naționale de Cadastru și Publicitate Imobiliară, sumele individuale aferente despăgubirilor estimate de către expropriator, pe baza unui raport de evaluare și termenul în care acestea se virează în conturile care vor fi puse la dispoziția proprietarilor de imobile.

Prin Hotărârea nr.388/2013 a Consiliului Local al municipiului Ploiești s-a aprobat declanșarea Procedurii de expropriere a imobilelor proprietate privată, situate pe amplasamentul lucrării de utilitate publică de interes local «Realizare drum de acces Parc municipal Ploiesti Vest».

Ulterior cu ocazia întocmirii notificărilor către proprietarii ce urmează să fie expropriați s-a constatat faptul că situația juridică a unor loturi nu mai corespunde realității, sens în care această hotărâre a fost modificată prin Hotărârea Consiliului Local nr.437/2013, prin înlocuirea anexei nr.1 și anexei nr.2, precum și modificării corespunzătoare a anexei nr.3 a Hotărârii Consiliului Local nr.388/2013.

În data de 12.06.2014 sub numărul 10783, S.C. INTERGROUP ENGINEERING S.R.L. a înregistrat la Municipiul Ploiești, Procesul Verbal de receptie nr.1321/2014 emis de către Oficiul de Cadastru și Publicitate Imobiliară Prahova privind noua lucrare **Avizare coridor de exproprieri pe suport topografic conform Legii nr.255/2010 pentru Proiectul „Realizare drum de acces - Parc Municipal Ploiești Vest, Orașul Ploiești, Județul Prahova”**, sens în care este necesară înlocuirea Anexei nr.1 la Hotărârea nr.388/10.10.2013 a Consiliului Local al municipiului Ploiești conform Anexei nr.1, care face parte integrantă din prezenta hotărâre, conform noului suport topografic., vizat de către A.N.C.P.I..

Direcția Tehnic - Investiții

Director Executiv,
Mihaela IAMANDI

Șef S.R.I.D.
Daniel DOBRE

Direcția Relații Internaționale

Director Executiv,
Milena PERPELEA

Direcția de Gestiune Patrimoniu

Director Executiv,
Florin PETRACHE

Direcția Economică

Director Executiv,
Elena VASILE

**Direcția Administrație Publică,
Juridic-Contencios, Contracte**

Director,
Simona ALBU



EXPUNERE DE MOTIVE

la proiectul de hotărâre privind modificarea Hotărârii nr.388/10.10.2013 privind aprobarea declanșării Procedurii de expropriere a imobilelor proprietate privată, situate pe amplasamentul lucrării de utilitate publică de interes local «Realizare drum de acces Parc municipal Ploiesti Vest»

Prin Hotărârea nr.388/2013 a Consiliului Local al municipiului Ploiești s-a aprobat declanșarea Procedurii de expropriere a imobilelor proprietate privată, situate pe amplasamentul lucrării de utilitate publică de interes local «Realizare drum de acces Parc municipal Ploiesti Vest».

Ulterior această hotărâre a fost modificată prin Hotărârea Consiliului Local nr.437/2013 în sensul înlocuirii anexei nr.1 și anexei nr.2 și modificării corespunzătoare a anexei nr.3 a Hotărârii Consiliului Local nr.388/2013.

S.C. INTERGROUP ENGINEERING S.R.L. a înregistrat la Municipiul Ploiești la nr.10783/12.06.2014 Procesul Verbal de receptie nr.1321/2014 emis de către Oficiul de Cadastru și Publicitate Imobiliară Prahova privind noua lucrare **Avizare coridor de exproprieri pe suport topografic conform Legii nr.255/2010 pentru Proiectul „Realizare drum de acces - Parc Municipal Ploiești Vest, Orașul Ploiești, Județul Prahova”**.

Față de cele prezentate, înaintez Consiliului Local al municipiului Ploiești, spre analiză și aprobare, proiectul de hotărâre privind modificarea corespunzătoare a Hotărârii nr.388/10.10.2013 privind aprobarea declanșării Procedurii de expropriere a imobilelor proprietate privată, situate pe amplasamentul lucrării de utilitate publică de interes local «Realizare drum de acces Parc municipal Ploiesti Vest», conform noului suport topografic.

PRIMAR
IULIAN BĂDESCU




Anexa nr. 1.



**AVIZARE CORIDOR DE EXPROPRIERI PE SUPORT
TOPOGRAFIC CONFORM LEGII 255/2010 PENTRU
PROIECTUL :**

**„REALIZARE DRUM DE ACCES-PARC MUNICIPAL PLOIESTI VEST,
ORASUL PLOIESTI, JUDETUL PRAHOVA”**

**BENEFICIAR:
MUNICIPIUL PLOIESTI**

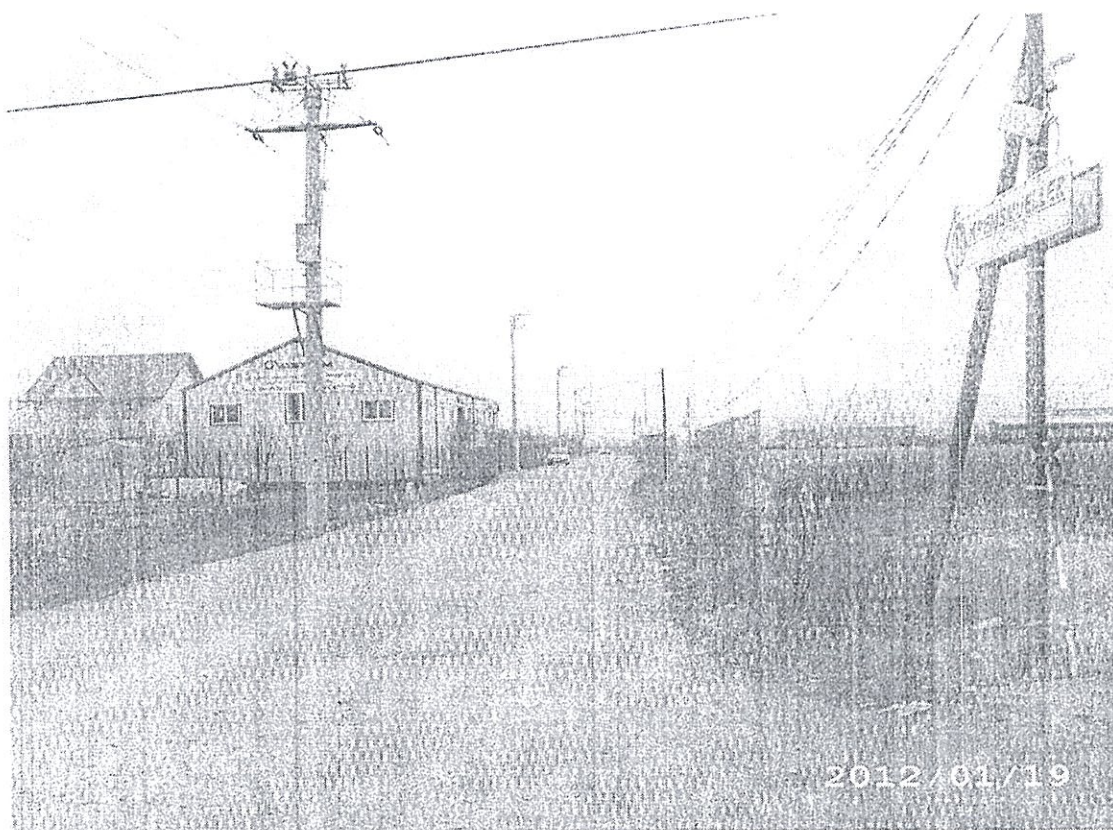



S.C. Intergroup Engineering S.R.L., Splaiul Independentei 294, sector 6,
PO 060031, Bucuresti, Romania

Tel. / Fax: 021-319.48.53/54/55/58/61
E-mail: consult@intergroup.ro, Website: www.intergroup.ro



FINA SINTEX



MEMORIU TEHNIC

A.N.C.P.I. - O.C.P.I. PRAHOVA	
Biroul de cadastru si publicitate imobiliara	
Ploiesti	
Dosar nr. 38976	21 MAI 2014

1. Adresa imobilului:

T52, Municipiul Ploiesti, jud. Prahova.

2. Beneficiarul lucrării :

Municipiul Ploiesti

3. Executantul lucrării:

SC.INTERGROUP ENGINEERING.SRL, persoana juridica autorizata de Agentia Nationala de Cadastru si Publicitate Imobiliara cu seria RO-B-J Nr.0147/2011, prin IORDACHE Florian Tudorel – persoana fizica autorizata cu seria RO-BZ-F 0056/2011.

4. Numarul lucrării in registrul propriu :

6.

5. Obiectul lucrării:

Coridorul de expropriere ce face obiectul lucrării este stabilit conform Studiului de Fezabilitate in varianta finala in baza Legii 255/2010, iar suprafata de expropriat este de 2906.80 mp.

6. Scopul lucrării:

Se executa o documentatie de receptie tehnica a coridorului de expropriere pe suport topografic intocmit in conformitate cu varianta finala a Studiului de Fezabilitate si Legea 255/2010 in vederea expropriarii pentru cauza de utilitate publica in cadrul proiectului : Realizare drum de acces – Parc Municipal Ploiesti Vest, Orasul Ploiesti, Judetul Prahova.

7. Amplasamentul imobilului:

Imobilele ce vor fi supuse expropriarii se afla situate in Tarlaua 52, Intravilan Mun. Ploiesti, Jud. Prahova si au fost identificate pe baza informatiilor primite de la OCPI Prahova, iar ele sunt urmatoarele:

- Nr.Cad./C.F. : 135308

- Nr.Cad./C.F. : 126165

Intergroup Engineering SRL, Splaiul Independentei 294, sector 6, PO 060031, Bucuresti, Romania

Tel / Fax: 021-319.48.53/54/55/58/61, E-mail: consult@intergroup.ro, Website: www.intergroup.ro



S.C. Intergroup Engineering S.R.L., Splaiul Independentei 294, sector 6,
PO 060031, Bucuresti, Romania

Tel. / Fax: 021-319.48.53/54/55/58/61
E-mail: consult@intergroup.ro, Website: www.intergroup.ro



HINA SIMPLEX
ORDONANȚA 12/2011
KONSTRUKTIV
100%



- Nr.Cad./C.F. : 130120
- Nr.Cad./C.F. : 123860
- Nr.Cad./C.F. : 122158
- Nr.Cad./C.F. : 128364
- Nr.Cad./C.F. : 129743
- Nr.Cad./C.F. : 128448
- Nr.Cad. : 12038/2
- Nr.Cad./C.F. : 124240

8. Operatiuni topo-cadastrale :

- METODE ȘI APARATURA FOLOSITE LA MĂSURĂTORI:

Masuratorile s-au efectuat cu statia totala South NTS 962 R, iar ca si elemente vizate conform temei sunt:margini de drum,limitele de proprietate,axul rigolelor existente,retele existente(stalpi electrici,telefon,iluminat,camine de vizitare,canale de telefonie,conducte existente,borne,tevi de aerisire,vane), distanta cladirilor fata de axul drumului,hidranti,cisemele,troite,copaci,indicatoare etc.

Toate masuratorile au fost efectuate conform standardelor si preciziilor impuse si publicate de Agentia Nationala de Cadastru si Publicitate Imobiliara.

Recunoasterea terenului: identificarea terenului s-a efectuat cu un reprezentant al Primariei pe baza planurilor existente.

Datele necesare intocmirii documentatiei s-au obtinut de la Oficiul de Cadastru si Publicitate Imobiliara Ploiesti.

- SISTEMUL DE COORDONATE:

Sistemul de coordonate folosit este Sistemul Stereografic National 1970, iar sistemul de referinta este Sistemul Marea Neagra 1975.

9. Situatia juridica a imobilului:

Imobilele afectate de coridorul de expropriere au atribuite numere cadastrale si sunt inscrise in cartea funciara cu exceptia imobilului cu numarul cadastral 12038/2, conform Anexei atasate cu tabelul proprietarilor expropriati, identificati conform informatiilor primite de la OCPI Prahova.

Intergroup Engineering SRL, Splaiul Independentei 294, sector 6, PO 060031, Bucuresti, Romania

Tel / Fax: 021-319.48.53/54/55/58/61, E-mail: consult@intergroup.ro, Website: www.intergroup.ro




S.C. Intergroup Engineering S.R.L., Splaiul Independentei 294, sector 6,
PO 060031, Bucuresti, Romania

Tel. / Fax: 021-319.48.53/54/55/58/61
E-mail: consult@intergroup.ro, Website: www.intergroup.ro



ROMANIA
MINISTERUL INFRASTRUCTURII
SI TRANSPORTURILOR
ROMANIA


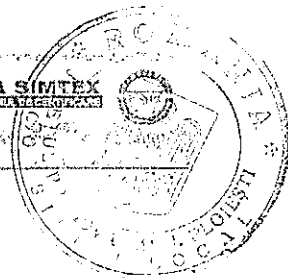


Executant,

SC.INTERGROUP ENGINEERING.SRL

Intocmit,

Ing. IORDACHE Florian Tudorel

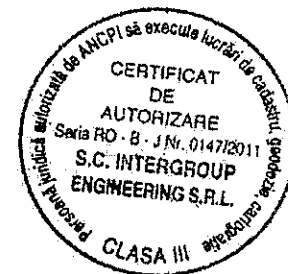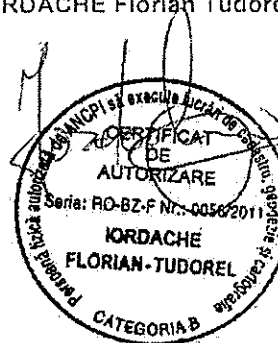

Mai 2014


Intergroup Engineering SRL, Splaiul Independentei 294, sector 6, PO 060031, Bucuresti, Romania

Tel / Fax: 021-319.48.53/54/55/58/61, E-mail: consult@intergroup.ro, Website: www.intergroup.ro

INVENTAR DE COORDONATE






Nr. Pct.	X (nord) m	y (est) m	Z (cota) m	Descriere
s6	381137.985	577747.295	165.928	
s7	381044.260	577554.473	166.399	st
1239	381242.309	578026.345	165.050	st
1302	381159.463	577811.189	165.841	ax
1303	381155.305	577809.928	165.761	int
1304	381151.526	577811.658	165.929	int
1305	381153.258	577805.174	165.785	int
1306	381147.248	577790.253	165.822	md
1307	381153.486	577787.258	165.774	md
1308	381146.691	577779.877	165.905	ax
1309	381141.489	577788.300	165.899	cg
1310	381131.405	577783.749	165.636	cg
1311	381136.298	577777.477	165.930	camin
1312	381135.533	577776.136	165.903	camin
1313	381134.472	577776.730	165.902	camin
1314	381135.205	577778.068	165.901	camin
1315	381116.152	577803.974	165.460	gd
1316	381111.960	577795.676	165.323	gd
1317	381112.461	577805.631	165.529	brn
1318	381087.569	577820.914	165.473	int
1319	381082.720	577824.012	165.457	int
1320	381078.695	577816.209	165.244	gd
1321	381078.633	577816.193	165.258	gd
1322	381058.087	577839.521	165.172	int
1323	381053.544	577842.366	165.165	int
1324	381048.882	577834.791	164.980	gd
1325	381034.765	577853.885	164.970	int
1326	381027.091	577858.862	164.951	int
1327	381030.091	577846.588	164.790	gd
1328	381006.758	577861.280	164.721	gd
1329	380998.218	577861.272	164.573	gd int
1330	380991.123	577865.589	164.464	gd int
1331	381014.302	577867.327	164.782	gd
1332	380987.260	577873.340	164.462	gd
1333	380992.629	577880.970	164.622	gd
1334	380977.716	577890.411	164.489	gd
1335	380965.150	577898.747	164.232	cg
1336	380958.542	577891.593	164.355	gd
1337	380964.501	577897.568	164.408	tava g
1338	380930.798	577910.832	164.014	md
1339	380934.010	577915.947	164.014	md
1340	380952.642	577896.718	164.211	md
1341	380955.607	577901.951	164.271	md
1342	380956.315	577903.960	164.453	stb
1343	380971.837	577884.827	164.412	md
1344	380975.346	577889.215	164.478	md
1345	380990.283	577879.500	164.614	md
1346	380987.664	577874.881	164.481	md
1347	380991.335	577881.047	164.740	stb
1348	381010.652	577860.553	164.641	md

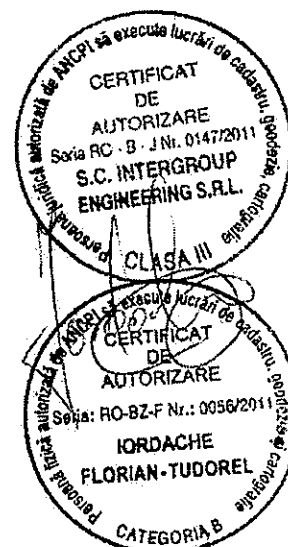



1349	381013.217	577865.613	164.627	md
1350	381032.481	577846.491	164.846	md
1351	381035.010	577851.516	164.947	md
1352	381036.661	577852.392	165.080	stb
1353	381059.147	577829.725	165.172	md
1354	381062.843	577835.057	165.187	md
1355	381080.740	577823.480	165.328	md
1356	381078.398	577817.573	165.285	md
1357	381081.588	577824.445	165.471	stb
1358	381096.844	577806.461	165.292	md
1359	381099.576	577811.918	165.435	md
1360	381119.975	577792.001	165.450	md
1361	381115.897	577800.934	165.517	md
1362	381123.250	577796.990	165.580	md
1363	381123.556	577798.201	165.714	stb
1364	381132.864	577783.724	165.714	md
1365	381136.324	577789.186	165.716	md
1366	381136.564	577779.568	165.869	md
1367	381140.986	577787.096	165.817	md
1368	381137.487	577774.280	165.916	md
1369	381144.878	577788.422	165.835	md
1370	381144.877	577788.423	165.835	md
1371	381137.830	577767.305	165.884	md
1372	381133.693	577780.332	165.659	stb
1373	381128.177	577744.269	165.917	md
1374	381134.494	577741.605	165.934	md
1375	381131.327	577742.993	166.028	ax
1376	381137.930	577738.588	165.822	r
1377	381113.664	577750.823	165.406	r
1378	381095.354	577757.583	165.373	gd
1379	381081.966	577727.171	165.597	gd
1380	381111.929	577680.456	166.226	r
1381	381097.353	577720.165	165.585	r
1382	381114.265	577712.324	166.022	md
1383	381120.280	577709.111	166.021	md
1384	381117.230	577710.818	166.086	ax
1385	381103.075	577678.308	166.156	ax
1386	381100.140	577679.716	166.078	md
1387	381106.288	577676.692	166.077	md
1388	381084.885	577685.482	165.726	r
1389	381066.379	577691.696	165.644	gd
1390	381109.789	577675.524	166.118	stb
1391	381105.723	577698.023	166.113	stb
1392	381120.454	577733.085	166.066	stb
1393	381139.825	577742.369	166.142	stb
1394	381134.868	577765.976	165.778	stb
1395	381044.236	577554.427	166.345	st
1396	381155.050	577778.591	165.748	stb
1397	381156.887	577783.550	165.936	stl
1398	381149.135	577801.710	165.787	stb
1399	381170.934	577817.693	166.005	stb
1408	381204.849	577907.751	165.272	sj
1409	381205.454	577907.532	165.358	sj
1410	381138.005	577747.336	165.859	st
31	381007.808	577856.288	0	CA
1	380961.771	577888.507	0	CA
2	380953.528	577893.772	0	CA
3	380945.957	577898.384	0	CA
4	380938.387	577902.995	0	CA
5	380919.883	577913.739	0	CA


6	380908.454	577921.057	0	CA
7	380850.783	577945.751	0	CA
8	380855.904	577957.326	0	CA
9	380849.651	577963.103	0	CA
10	380846.408	577966.028	0	CA
11	380840.198	577971.285	0	CA
12	380836.048	577974.522	0	CA
13	380829.275	577979.49	0	CA
14	380829.675	577980.393	0	CA
15	380843.849	577971.255	0	CA
16	380858.024	577962.117	0	CA
17	380886.374	577943.843	0	CA
18	380900.604	577934.83	0	CA
19	380971.81	577889.89	0	CA
20	381000.292	577871.914	0	CA
21	381028.774	577853.937	0	CA
22	381043.014	577844.948	0	CA
23	381057.255	577835.96	0	CA
24	381085.737	577817.983	0	CA
25	381099.97	577808.976	0	CA
26	381113.7	577799.59	0	CA
27	381119.811	577796.013	0	CA
28	381116.81	577791.271	0	CA
29	381121.454	577785.046	0	CA
30	381039.3	577836.553	0	CA

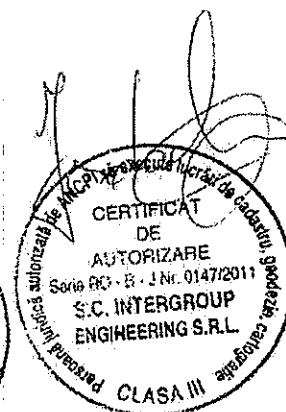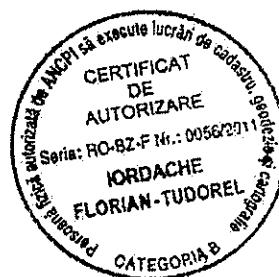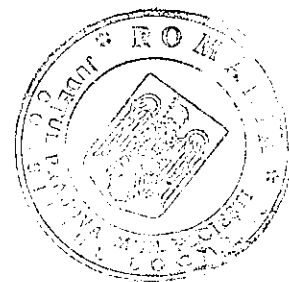


TABEL IMOBILE AFECTATE DE EXPROPRIERI

Nr.Crt.	NUME/PRENUME	SUPRAFATA (mp)	NR.CAD.	NR.C.F.
1	STANCIU GHERGHINA ; TOMESCU VASILICA ; STOIAN MARIA	63.93	135308	135308
2	SC.KREMSMUELLER ROMANIA.SRL	141.07	126165	126165
3	SC.KREMSMUELLER ROMANIA.SRL	49.76	130120	130120
4	SC.KREMSMUELLER ROMANIA.SRL	49.88	123860	123860
5	SC.KREMSMUELLER ROMANIA.SRL	50.14	122158	122158
6	SC.KREMSMUELLER ROMANIA.SRL	302.46	128364	128364
7	SC.KREMSMUELLER ROMANIA.SRL	152.51	129743	129743
8	SC.KREMSMUELLER ROMANIA.SRL	2008.06	128448	128448
9	VASILOIU DUMITRA ; OPREA TRAIAN ; OPREA IOAN ; OPREA GHEORGHE ; OPREA CONSTANTIN ; STEFAN TUDORINA	62.53	12038/2	
10	SARBU ADRIANA CONSTANTA ; SIRBU MARIA	26.46	124240	124240
TOTAL		2906.80		

INTOCMIT.
Ing.IORDACHE FLORIAN TUDOREL

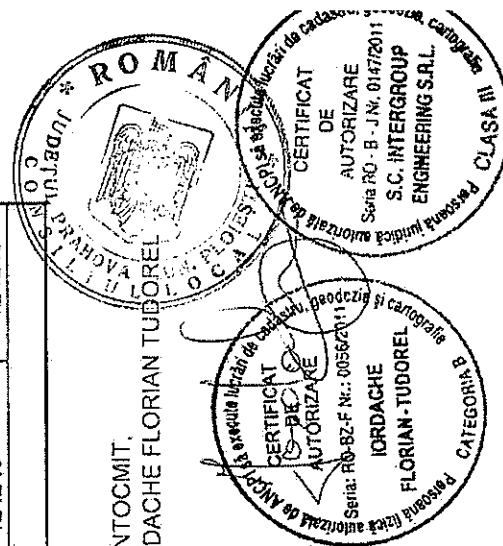


CALCULUL ANALITIC AL SUPRAFETELOR

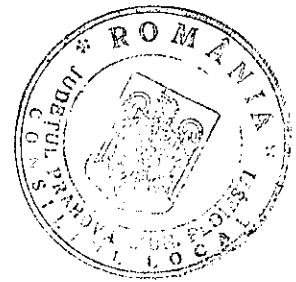

Parcela (1)



Nr. Pct.	Coordonate pct.de contur		Lungimi latari D(i,j+1)
	X [m]	Y [m]	
31	381007.808	577856.268	56.191
1	380961.771	577888.507	9.781
2	380953.528	577893.772	8.865
3	380945.957	577898.384	8.864
4	380938.387	577902.995	21.397
5	380919.883	577913.739	13.571
6	380909.454	577921.057	82.735
7	380850.783	577945.751	12.657
8	380856.904	577957.326	8.513
9	380849.651	577963.103	4.367
10	380846.408	577966.028	8.135
11	380840.198	577971.285	5.263
12	380836.048	577974.522	8.400
13	380829.275	577979.490	0.988
14	380829.675	577980.393	16.864
15	380843.849	577971.255	16.885
16	380858.024	577962.117	33.729
17	380886.374	577943.343	16.844
18	380900.604	577934.830	84.202
19	380971.810	577889.390	33.680
20	381000.292	577871.914	33.681
21	381028.774	577853.937	16.840
22	381043.014	577844.948	16.840
23	381057.255	577835.960	33.681
24	381085.737	577817.983	16.844
25	381099.970	577808.976	16.632
26	381113.700	577799.590	7.081
27	381119.811	577796.013	5.612
28	381116.810	577791.271	7.766
29	381121.454	577785.046	96.965
30	381039.300	577836.553	37.165


S(1)=2908.80mp P=721.020m

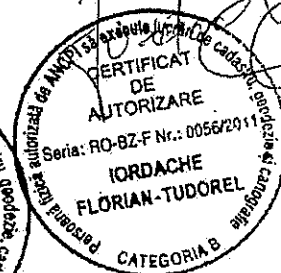

Descrierea topografică a punctelor vechi de stație

Nr. crt.	Nr. pct.	Mod de materializare	Descrierea punctului	Schita
1	56	Bulon metalic Sistem de coordonate Stereografic 1970 X=381137.990 Y=577747.295	Pichetul este situat la marginea drumului, pe Str. Marasesti, conform schitei.	
2	57	Bulon metalic Sistem de coordonate Stereografic 1970 X=381104.260 Y=577554.475	Pichetul este situat la marginea drumului, la intersecția Str. Marasesti cu Sos. de Centura Vest Ploiesti, conform schitei.	

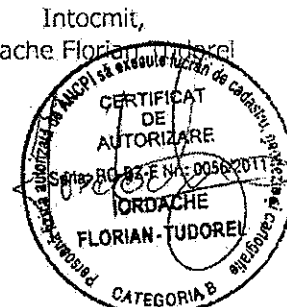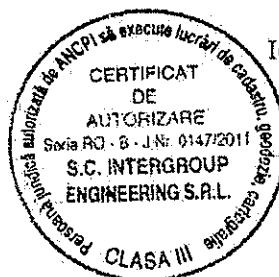

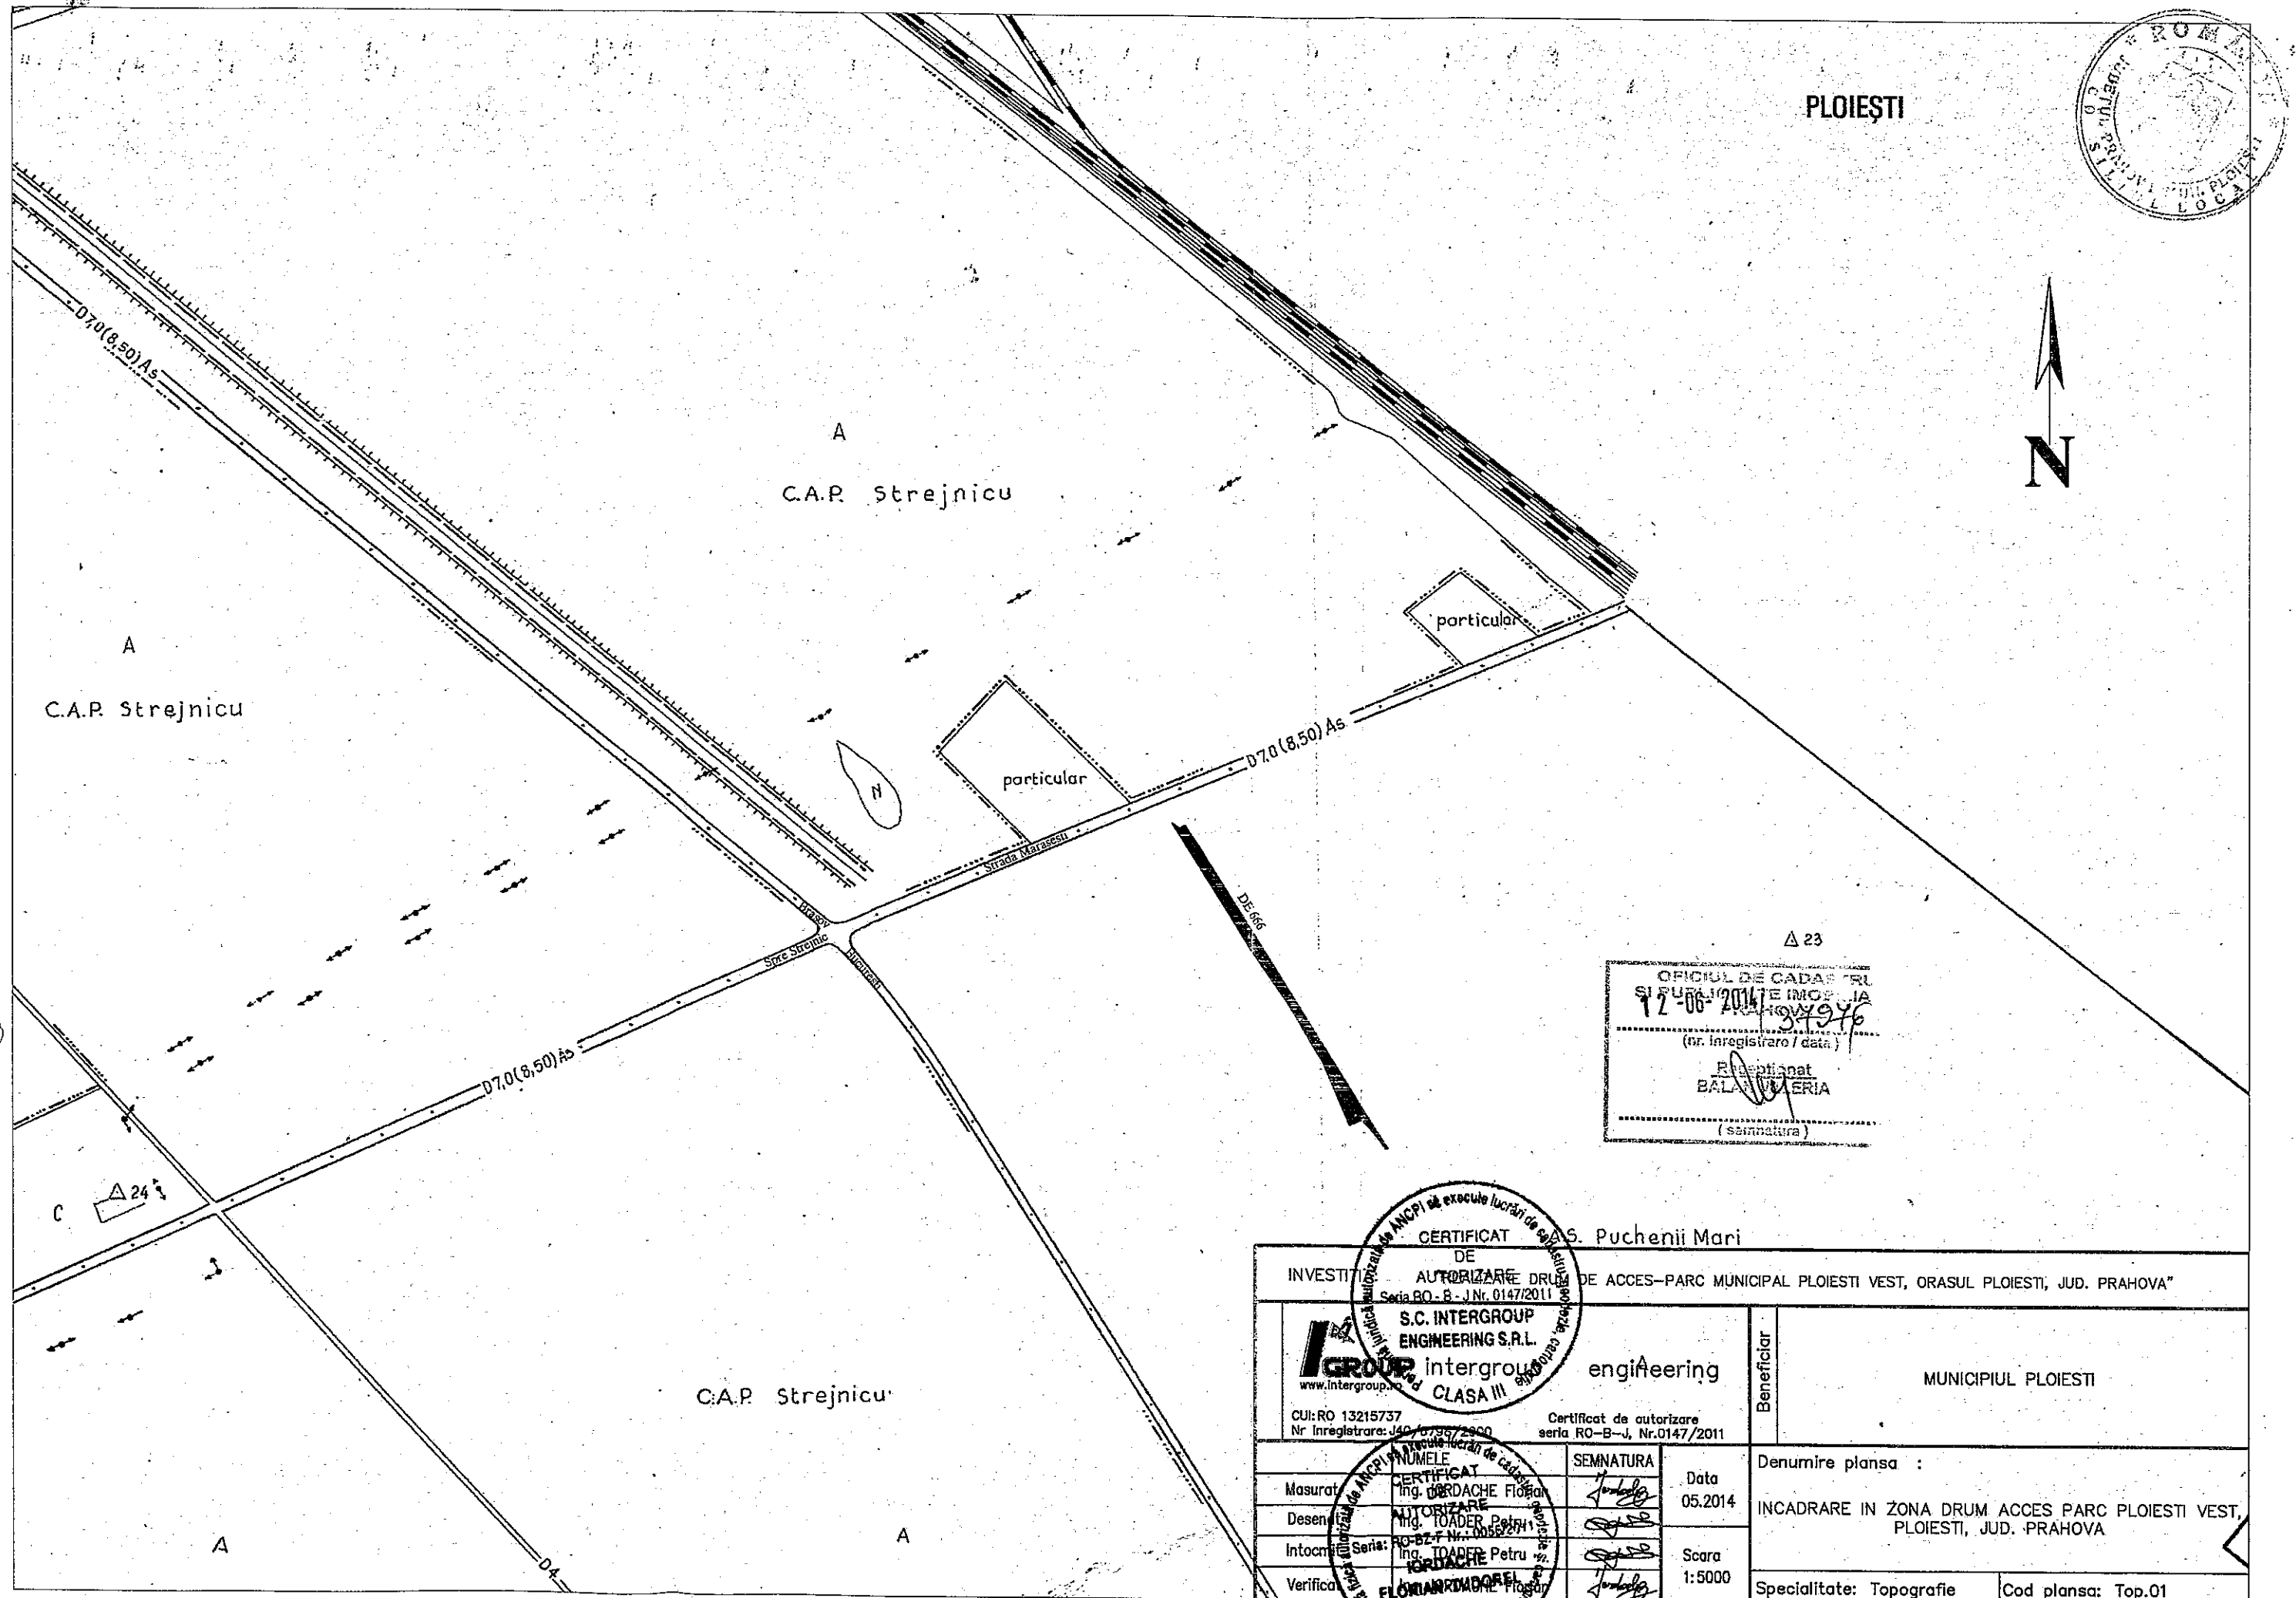

OFICIUL DE CADASTRU
SI PUBLICAȚIE IMOBILIA
12-06-2014 134946
(nr. Inregistrare / data)
Receptionat
BALANCIERIA
(semnatura)

CERTIFICAT DE AUTORIZARE DE EXECUȚIE LUCRĂRI DE CADASTRU

INVESTIȚIA: "DE ACCESE-DRUM DE ACCES-PARC MUNICIPAL PLOIESTI VEST, ORASUL PLOIESTI, JUD. PRAHOVA"

Seria RO-B-J Nr. 0147/2011

S.C. INTERGROUP ENGINEERING S.R.L.

intergroup engineering

CLASA III

CUI: RO 13215737

Nr. Inregistrare: J40/0794/2000

Certificat de autorizare seria RO-B-J, Nr. 0147/2011

Beneficiar: MUNICIPIUL PLOIESTI

Denumire planșă : INCADRARE IN ZONA DRUM ACCES PARC PLOIESTI VEST, PLOIESTI, JUD. PRAHOVA

Specialitate: Topografie

Cod planșă: Top.01

Masurat	Desenat	Intocmit	Verificat	NUMELE	SEMNATURA	Data	Scara
				Ing. IORDACHE Florin		05.2014	1:5000
				Ing. TOADER Petru			
				Ing. TOADER Petru			
				Ing. IORDACHE Florin			



S7

INVESTITIA: REALIZAREA DRUM DE ACCES - RAMPĂ MUNICIPAL PLOIESTI VEST, DRASUL PLOIESTI, JUDEȚUL PRAHOVA		GRUP S.C. INTERGROUP ENGINEERING S.R.L. Seria RO-B-J.Nr. 0147/2011 CURTO 132/2011 Nr. înregistrare: 140/6759/2010 www.intergroup.ro	
Beneficiar	MUNICIPIUL PLOIESTI	CURTO 132/2011 Nr. înregistrare: 140/6759/2010 www.intergroup.ro	
	Denumire planșă: SCHITA DRUMURII	CURTO 132/2011 Nr. înregistrare: 140/6759/2010 www.intergroup.ro	
Specialitate: Topografie	Cod planșă: Top.01	CURTO 132/2011 Nr. înregistrare: 140/6759/2010 www.intergroup.ro	
Scara	1:500	CURTO 132/2011 Nr. înregistrare: 140/6759/2010 www.intergroup.ro	
Data	05.2014	CURTO 132/2011 Nr. înregistrare: 140/6759/2010 www.intergroup.ro	
Semnatura		CURTO 132/2011 Nr. înregistrare: 140/6759/2010 www.intergroup.ro	
Intor	Ing. IORDACHE Florin	CURTO 132/2011 Nr. înregistrare: 140/6759/2010 www.intergroup.ro	
Desenat	Ing. IORDACHE Florin	CURTO 132/2011 Nr. înregistrare: 140/6759/2010 www.intergroup.ro	
Intor	Ing. IORDACHE Florin	CURTO 132/2011 Nr. înregistrare: 140/6759/2010 www.intergroup.ro	
Verificat	Ing. IORDACHE Florin	CURTO 132/2011 Nr. înregistrare: 140/6759/2010 www.intergroup.ro	

CONSILIUL LOCAL AL MUNICIPIULUI PLOIEȘTI
COMISIA DE SPECIALITATE NR. 2



**COMISIA PENTRU VALORIFICAREA PATRIMONIULUI, SERVICII CĂTRE
POPULAȚIE, COMERȚ, TURISM, AGRICULTURĂ ȘI PROMOVARE OPERAȚIUNI
COMERCIALE**

R A P O R T

Comisia a luat în discuții Proiectul de hotărâre privind modificarea Hotărârii nr.388/10.10.2013 privind aprobarea declanșării Procedurii de expropriere a imobilelor proprietate privată, situate pe amplasamentul lucrării de utilitate public de interes local «Realizare drum de acces Parc municipal Ploiesti Vest».

și a emis:

du/z RAUOPARIL

2

PREȘEDINTE,
Cristian Dumitru

SECRETAR,
Cristian Mihai Ganea

Data: 20.06.2014