

ANEXA NR. 1 LA PLANUL NR. 5422/2003

PLAN DE AMPLASAMENT SI DELIMITARE
AL CORPULUI DE PROPRIETATE

SCARA 1: 500

Judetul Prahova
Municipiul Ploiesti
Str. Piata 1 Decembrie 1918, nr. 1.
Proprietar : S.C. UPETROM 1 MAI S.A.
Acte : Certificat proprietate seria M03 nr. 1929/1995,
Incheiere C.F. nr. 9306/2001,
C.V.C. nr. 2056/2002,
C.V.C. nr. 9522/2001,

Suprafata din acte : 196 526 - 6 121 - 3 063
(instrainate anterior) = 187 342 mp
Suprafata LOT I din masuratori : 2 621 mp
(contur 29,79,80,81,82,83,84,85,86,87,88,
21,22,23,24,25,26,27,28).


Numar cadastral al
corpului de proprietate 5422/4

PLAN DE INCADRARE IN ZONA
Scara 1 : 10 000



CONSILIUL LOCAL AL MUNICIPIULUI PLOIESTI

CONSILIUL LOCAL AL MUNICIPIULUI PLOIESTI

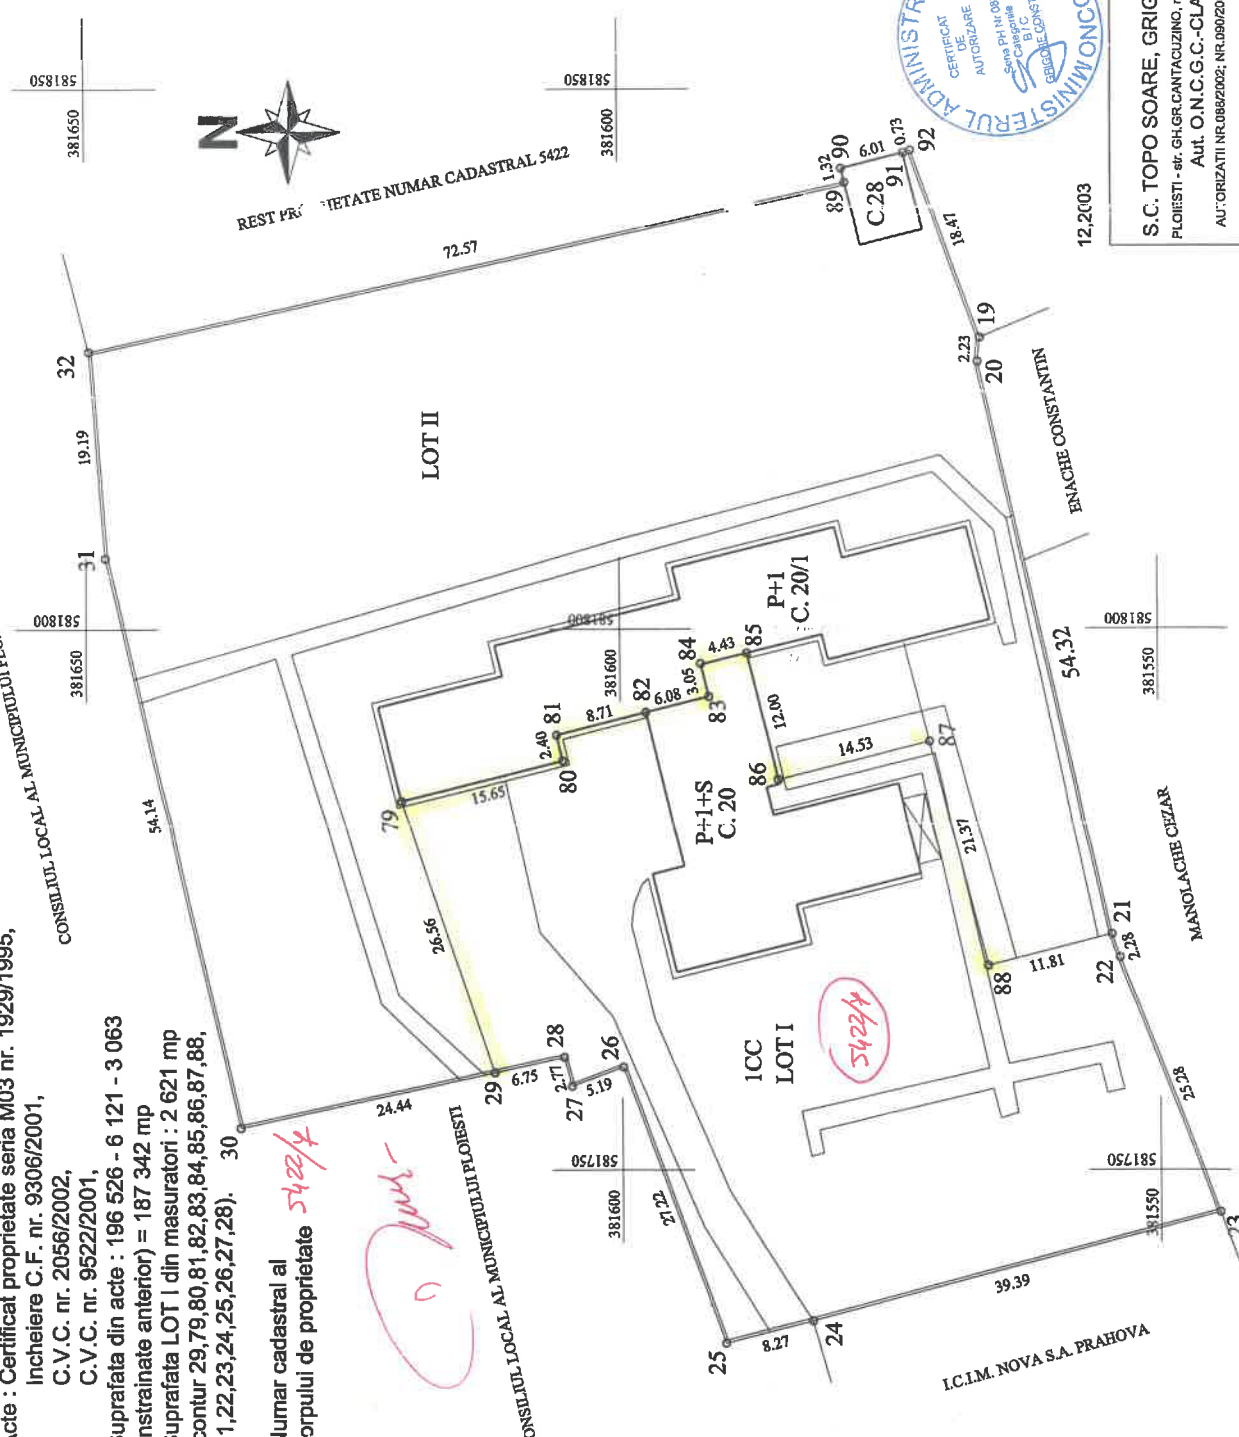


Oficiul National de Cartografiere
Geodezie si Cartografie
Oficiul Judeleean de Cadastru,
Ploiesti si cartografie
Nr de inregistrare 19873 data 18.12.2003
Verificat si receptionat
COI
NICU



OBIECTUL : DEZMEMBRARE NUMAR CADASTRAL 5422
BENEFICIAR : S.C. UPETROM 1 MAI S.A.
STRADA PIATA 1 DECEMBRIE 1918, NR. 1
SCOPUL : INSCRIERE B.C.F.
S.C. TOPO SOARE, GRIGORE S.R.L.
PLOIESTI - str. GH. GR. CANTACUZINO, nr. 136, bl. 10D, ap. 3
Aut. O.N.C.G.C.-CLASA II
AUTORIZATII NR.088/2002, NR.090/2002, NR.3148/2002

ANEXA NR. 2 A PLANULUI NR. 1/2020

C. 20 - CRESA - PLAN SUBSOL
 S.C. = 166.73 mp
 Scara 1:100

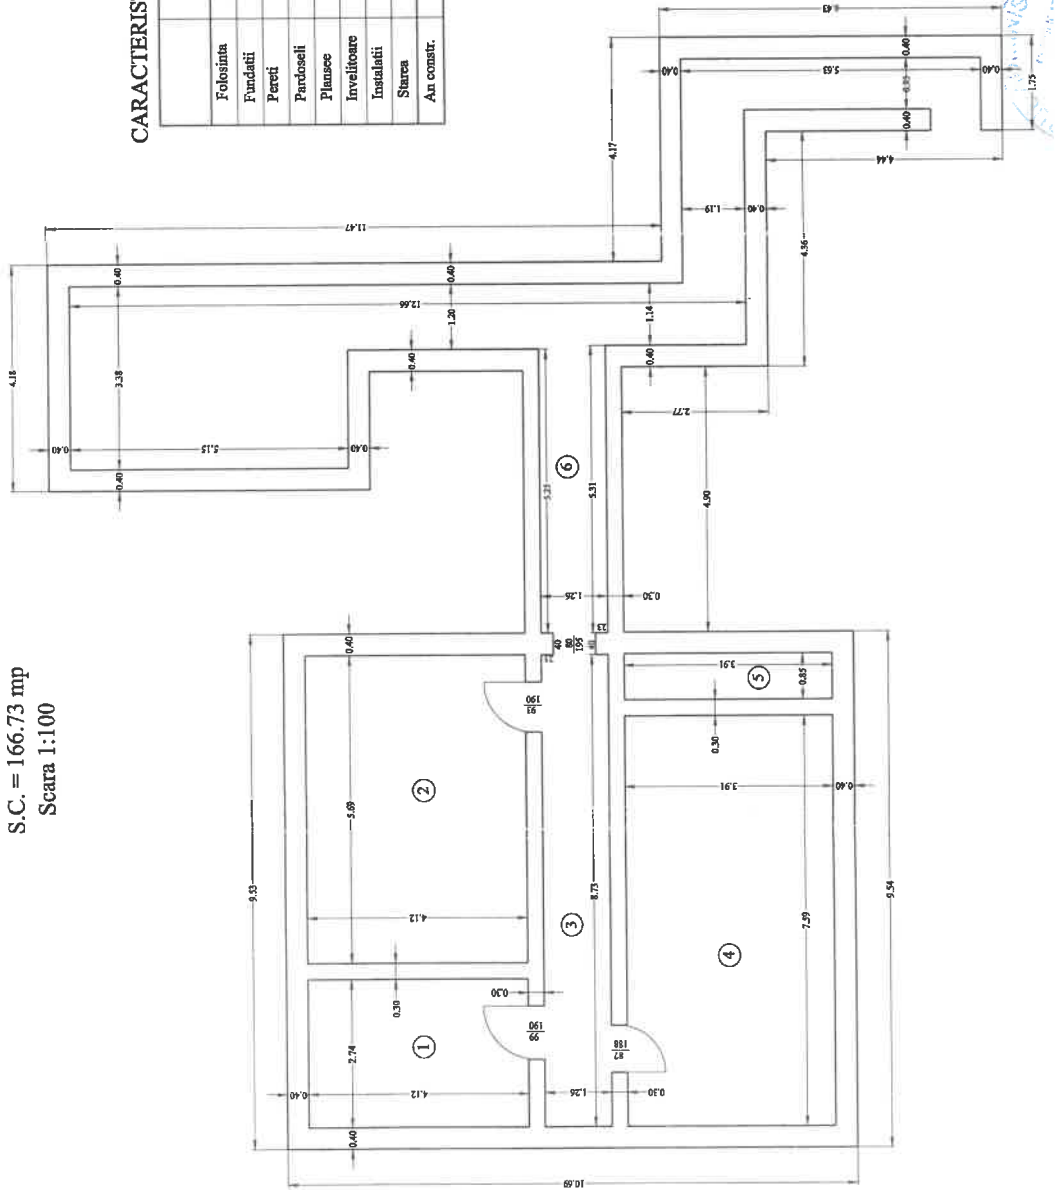

CARACTERISTICI CONSTRUCTIVE


	C. 20
Folosinta	CRESA
Fundatii	beton
Pereți	caramida
Pardoseli	ciment + gresie + mozaic
Plinsoace	beton
Învelitoare	izolatie
Instalatii	electrice, gaze, apa, canalizare
Starea	foarte buna
An comatr.	1974

RECAPITULATIE

Nr. incap.	Denumire Incapere	Supraf. (mp)
1	Depozit alimente	11.29
2	Ventilatoare	23.44
3	Hol	11.00
4	Depozit alimente	29.68
5	Camera	3.32
6	Camera	42.05
Total suprafata utila		120.78
Suprafata construita		166.73



Com. Nationala de Construcții,
 Geotehnice și Cartografie
 O. de fabricarea de proiecte, planuri, schițe și fotografii
 Nr de fabricație nr. 14333 data 18/12/2003

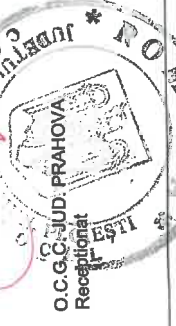


S.C. TOPO SOARE, GRIGORE S.R.L.
 PLOIESTI - str. GH.GR.CANTACUZINO, nr. 136/14, 10D, ap. 3
 Aut. O.N.C.G.C.-CLASA II
 AUTORIZATII NR.069/2002; NR.060/2002; NR.3148/2002

OBIECTUL : DEZMEMBRARE NUMAR CADASTRAL 5422

BENEFICIAR : S.C. UPETROM 1 MAI S.A.
 STRADA PIATA 1 DECEMBRIE 1918, NR. 1

RBLEVEU C. 20

C. 20 - CRESA - PLAN PARTER
 S.C. = 379.08 mp
 Scara 1:100

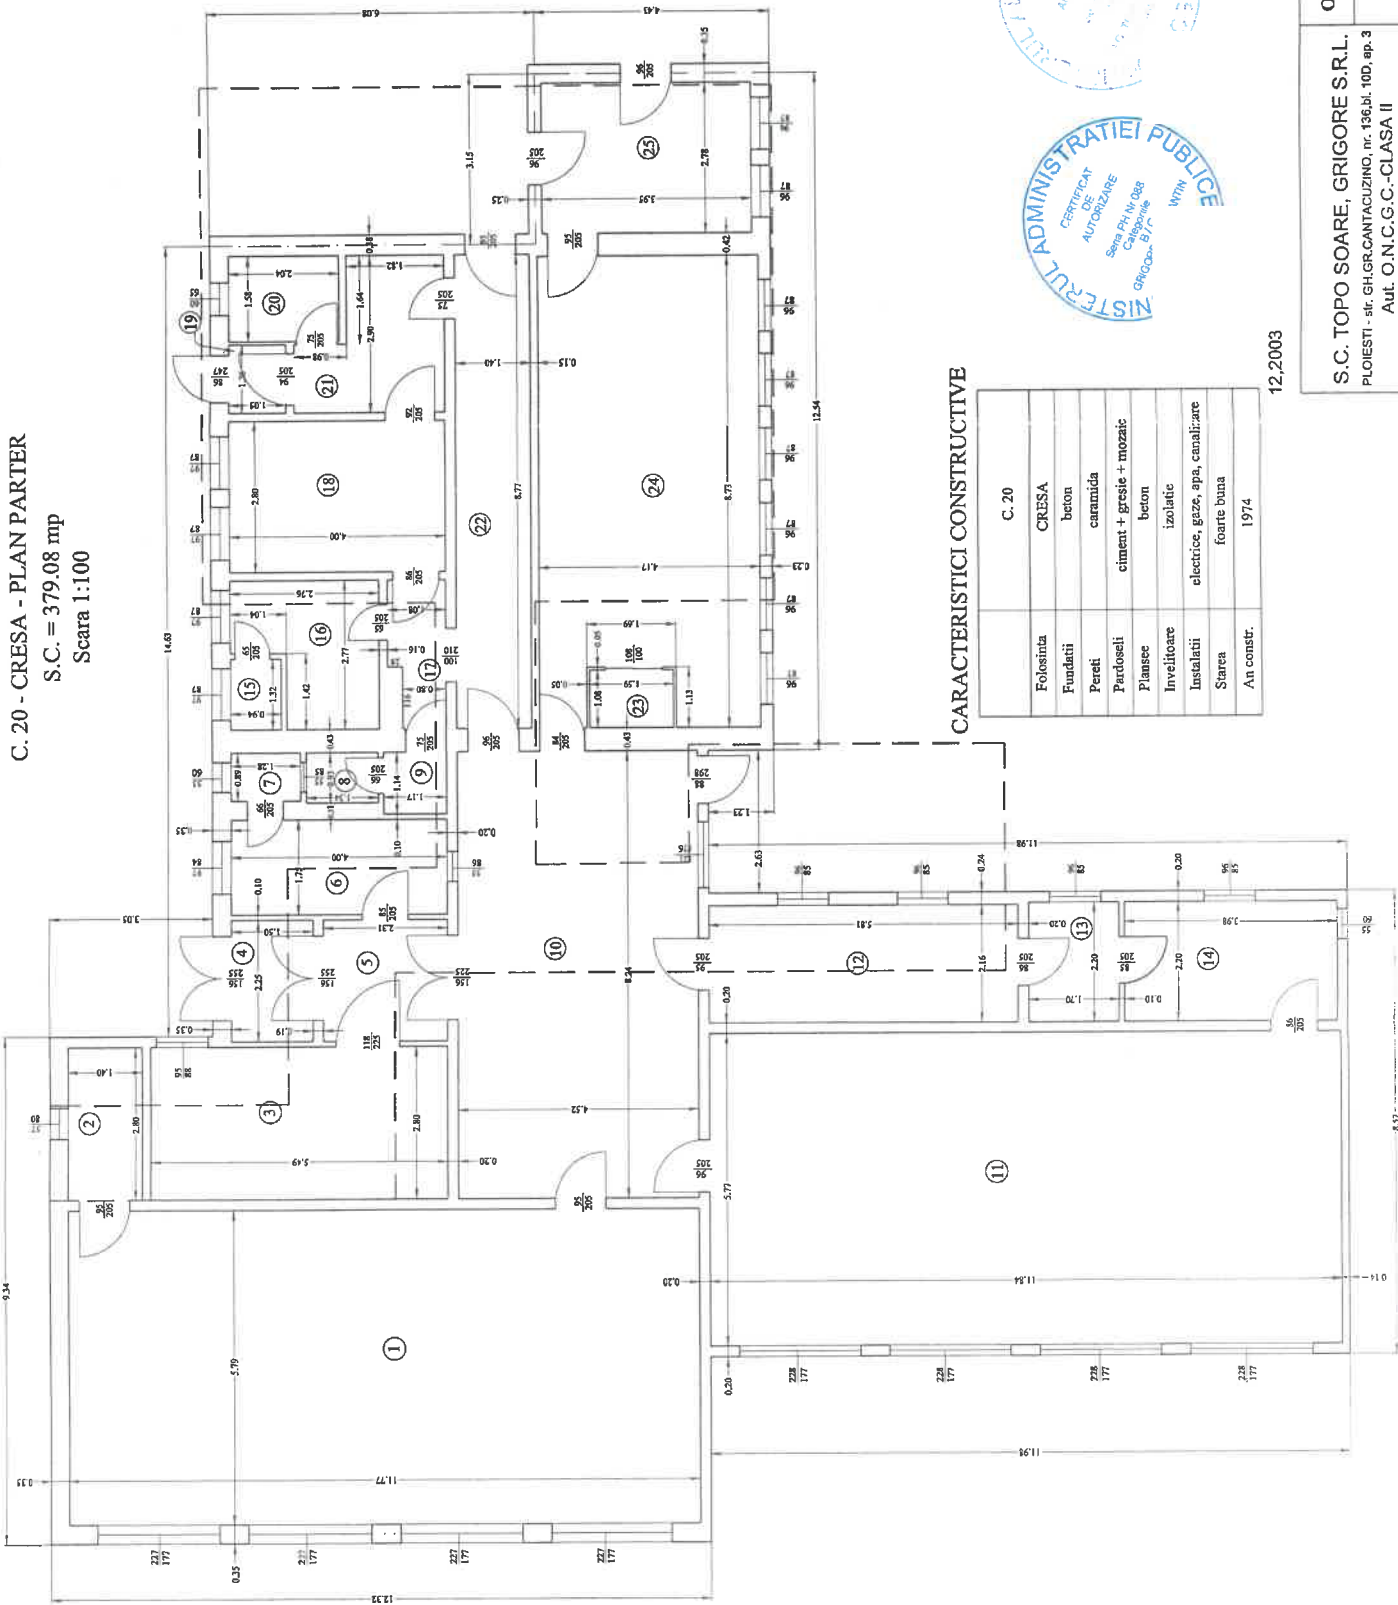

CARACTERISTICI CONSTRUCTIVE

Folosinta	C. 20
Fundatii	CRESA
Pereti	beton
Pardoseli	caramida
Piansee	ciment + gresie + mozaic
Involtitoare	beton
Instalatii	izolatie
Starea	electrice, gaze, apa, canalizare
An constr.	foarte buna
	1974

12.2003

RECAPITULATIE - C. 20 - PARTER

Nr. incep.	Denumire Incepere	Supraf. (mp)
1	Clasa	68.15
2	Debara	3.92
3	Casa scarii	15.37
4	Hol	3.38
5	Hol	5.20
6	Isolator	7.00
7	WC	1.14
8	WC	1.25
9	Hol	1.33
10	Hol	37.24
11	Clasa	68.32
12	Spalator	12.55
13	WC	3.74
14	Spalator	8.76
15	WC	1.24
16	Spalator	6.17
17	Hol	2.66
18	Vestiar	11.30
19	Hol	1.32
20	Camera	3.22
21	Camera	3.67
22	Hol	12.28
23	Lift	1.72
24	Bucatarie	34.49
25	Oficina	10.98
Total suprafata utila		326.30
Suprafata construita		379.08



NR de inregistrare 13378 data 16.12.2008



S.C. TOPO SOARE, GRIGORE S.R.L.
 PLOIESTI - str. GH.GR.CANTACUZINO, nr. 136.bl. 100, ap. 3
 Aut. O.N.C.G.C.-CLASA II
 AUTORIZATII NR.088/2002; NR.090/2002; NR.3146/2002


OBIECTUL : DEZMEMBRARE NUMAR CADASTRAL 5422

BENEFICIAR : S.C. UPETROM I MAI S.A.
 STRADA PIATA I DECEMBRIE 1918, NR. 1

RELEVU C. 20

ANEXA NR. 4 LA HCL NR. 374/2020

C. 20 - CRESA - PLAN ETAJ
 S.C. = 368.75 mp
 Scara 1:100

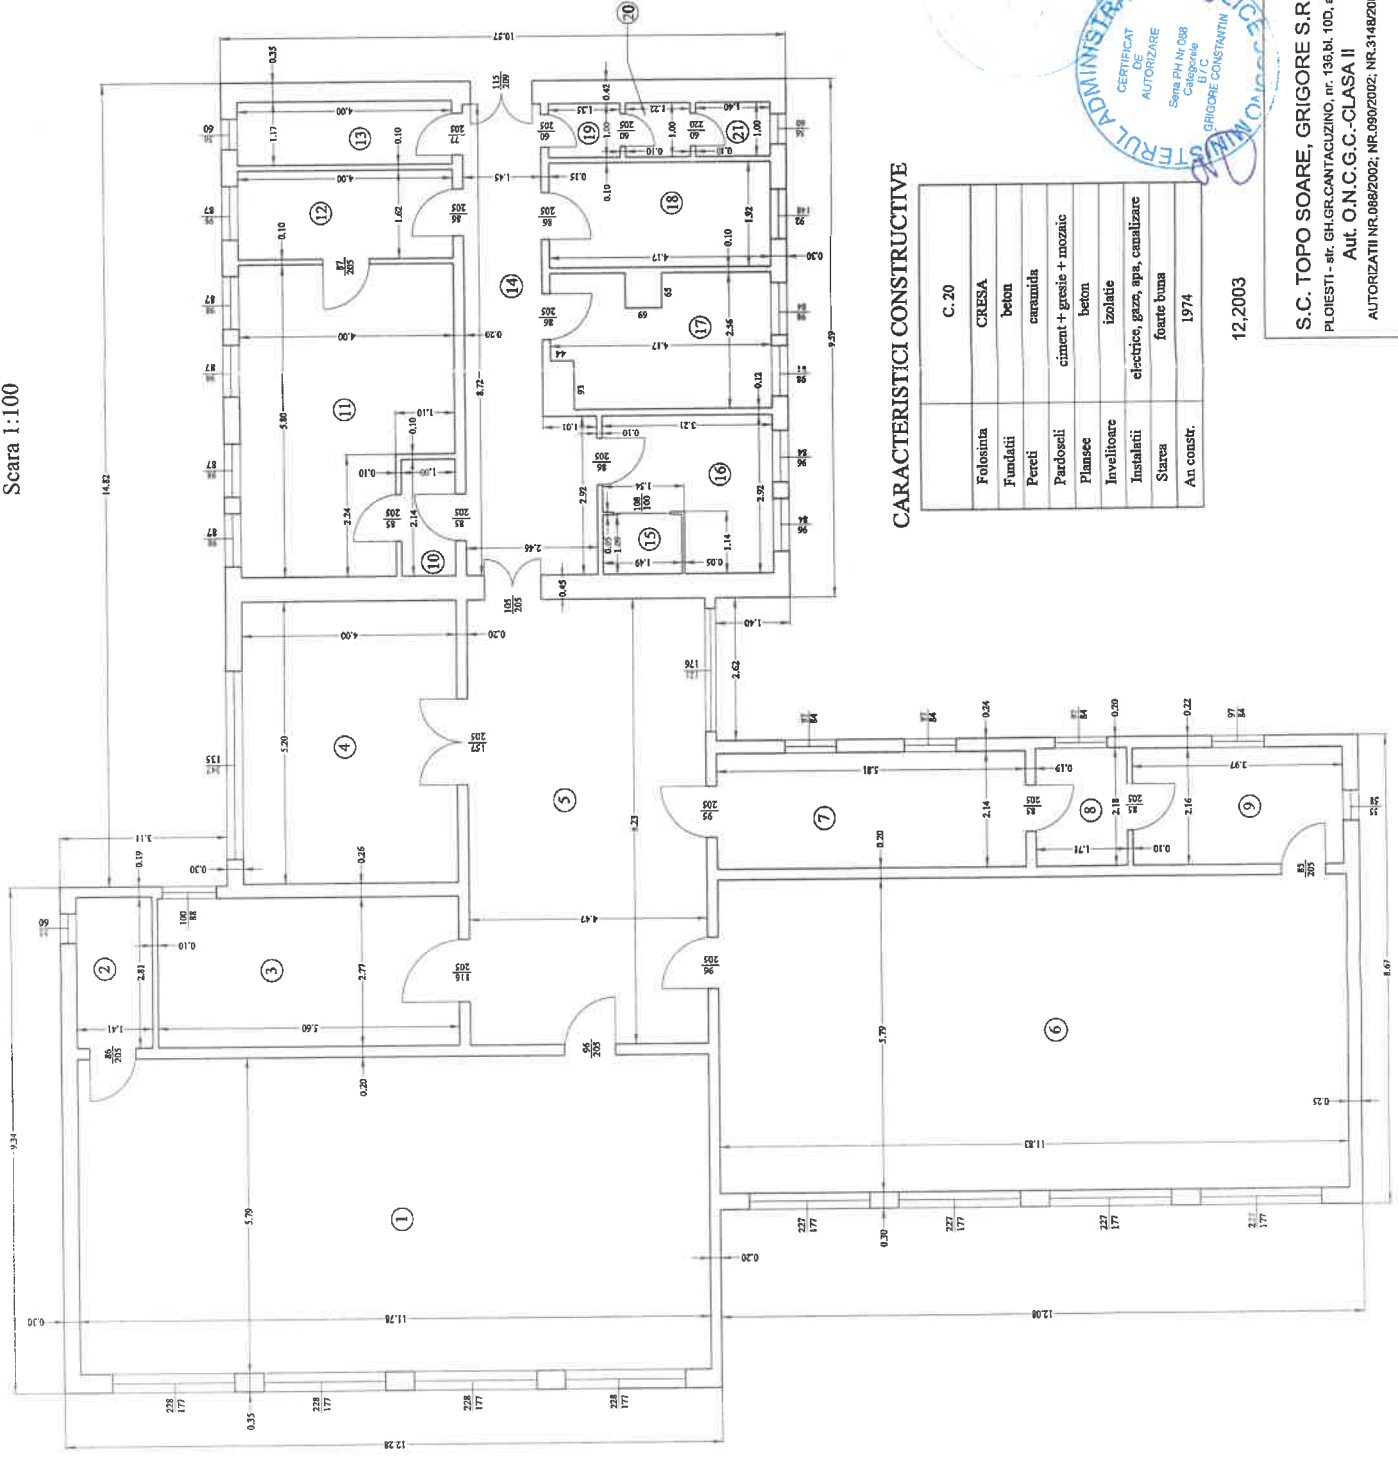

RECAPITULATIE - C. 20 - ETAJ

Nr. incap.	Denumire Incapere	Supraf. (mp)
1	Clasa	68.21
2	Debara	3.96
3	Casa scarii	15.51
4	Camera joaca	20.80
5	Hol	36.79
6	Clasa	68.50
7	Spalator	12.43
8	WC	3.73
9	Spalator	8.58
10	Hol	2.14
11	Spalatorie	20.74
12	Calcatorie	6.48
13	Depozit	4.68
14	Hol	15.59
15	Lift	2.83
16	Oficiu	7.62
17	Birou	9.82
18	Cabinet medical	8.00
19	Camera	1.35
20	Hol	1.22
21	WC	1.40
Total suprafata utila		320.38
Suprafata construita		368.75

CARACTERISTICI CONSTRUCTIVE

	C. 20
Folosinta	CRESA
Fundatii	beton
Percii	caramura
Pardoseli	ciment + gresie + mozaic
Plansee	beton
Instalatoare	izolatie
Instalatii	electrice, gaze, apa, canalizare
Starea	foarte buna
An constr.	1974

12,2003

S.C. TOPO SOARE, GRIGORE S.R.L.
 PLOIESTI - str. GH. GR. CANTACUZINO, nr. 136.b1, 100, ap. 3
 Aut. O.N.C.G.C.-CLASA II
 AUTORIZATII NR.088/2002, NR.090/2002

OBIECTUL : DEZMEMBRARE NUMAR CADASTRAL 5422

BENEFICIAR : S.C. UPETROM 1 MAI S.A.
 STRADA PIATA 1 DECEMBRIE 1918, NR. 1

RELEVU C. 20

Oficiul National de Cadastru,
 Geoteze si Cartografie

Oficiul Judeleean de cadastru,
 geoteze si cartografie

Nr. exp. Inregistrare 17373 data 8.11.2004

Verificati si receptionat:

CONSILIER TRIGINEI
 NICULIȚĂ CONSTANTIN

Stampa si semnatura

